


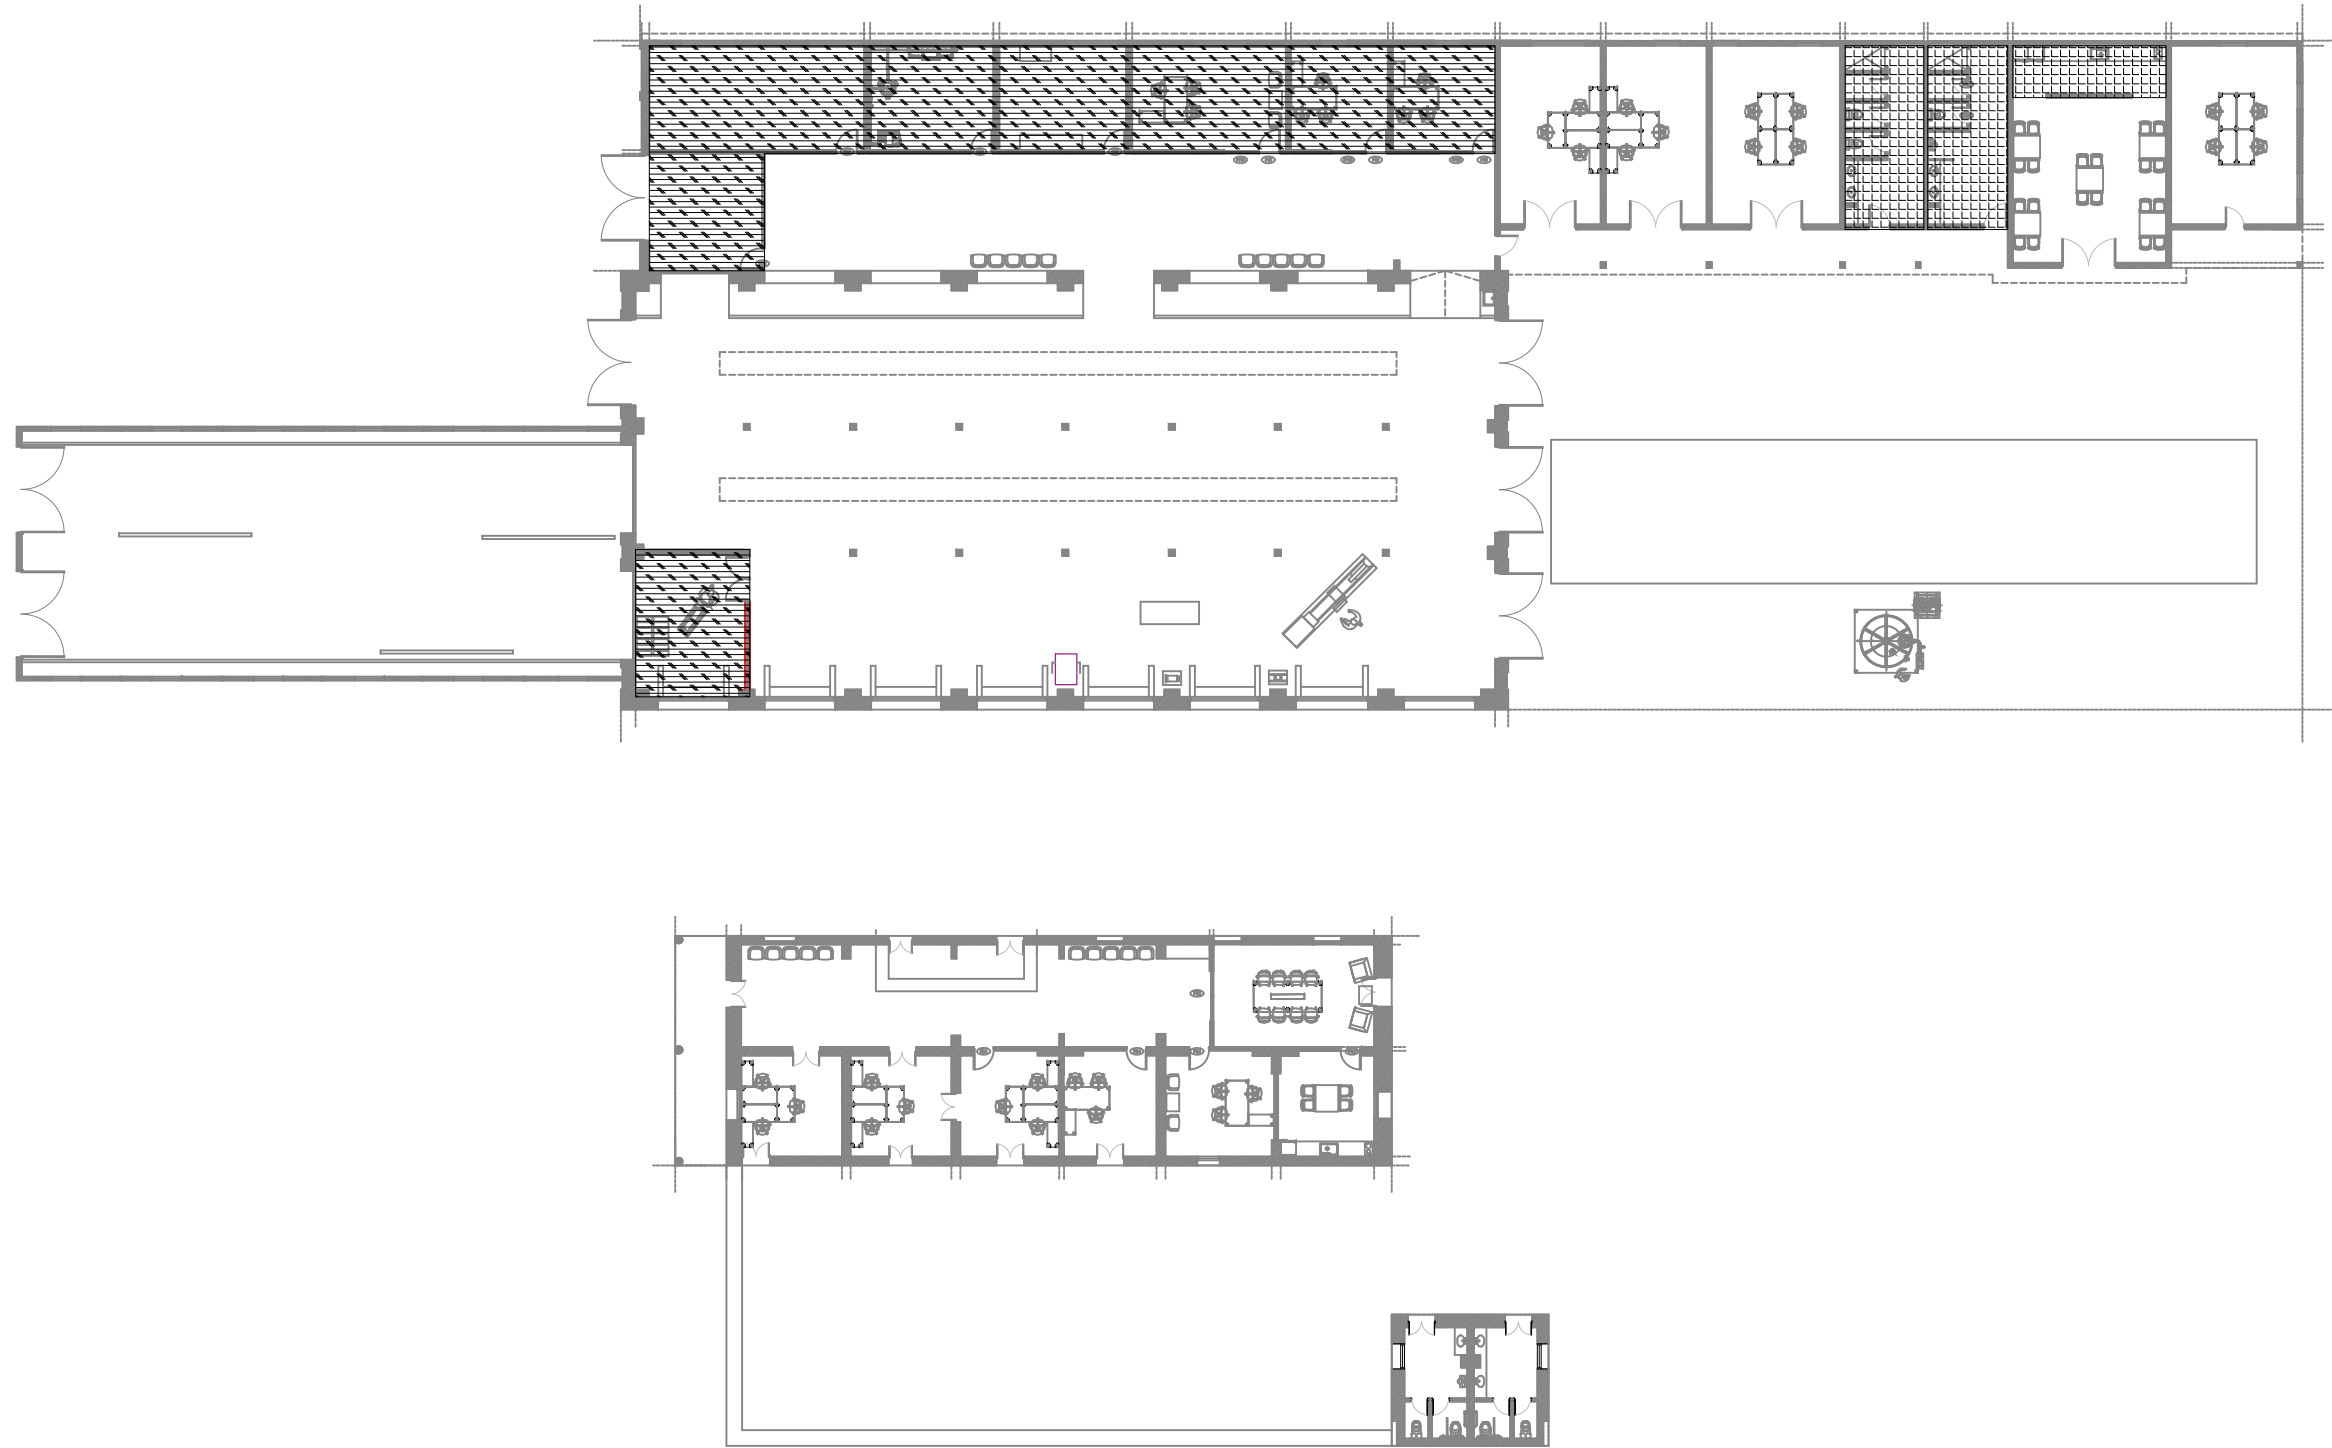


REFERENCIAS

-  Piso de cemento Fratazado
-  Piso Cerámico color gris simil cemento
-  Revestimiento en baños y cocina de cerámico color blanco H=2,00mts



"Los dibujos, especificaciones y modificaciones representados en los planos son propiedad del EARPU. Ningún plano podrá ser copiado en forma total o parcial sin la autorización respectiva del mencionado EARPU".