



CORTE C-C

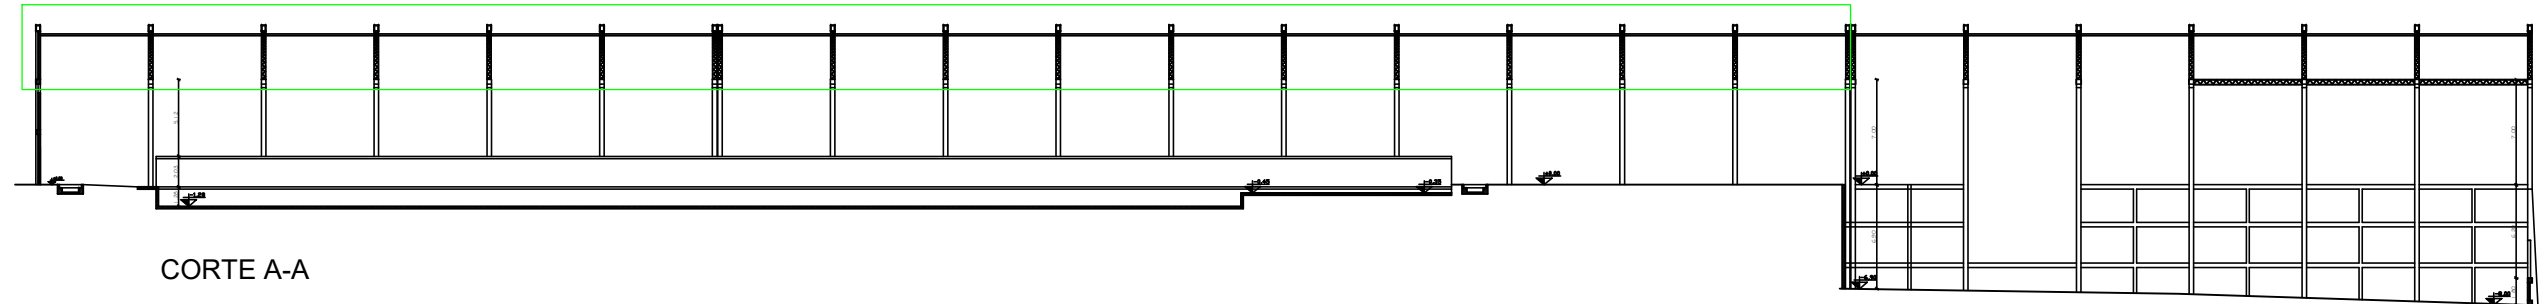

CORTE A-A

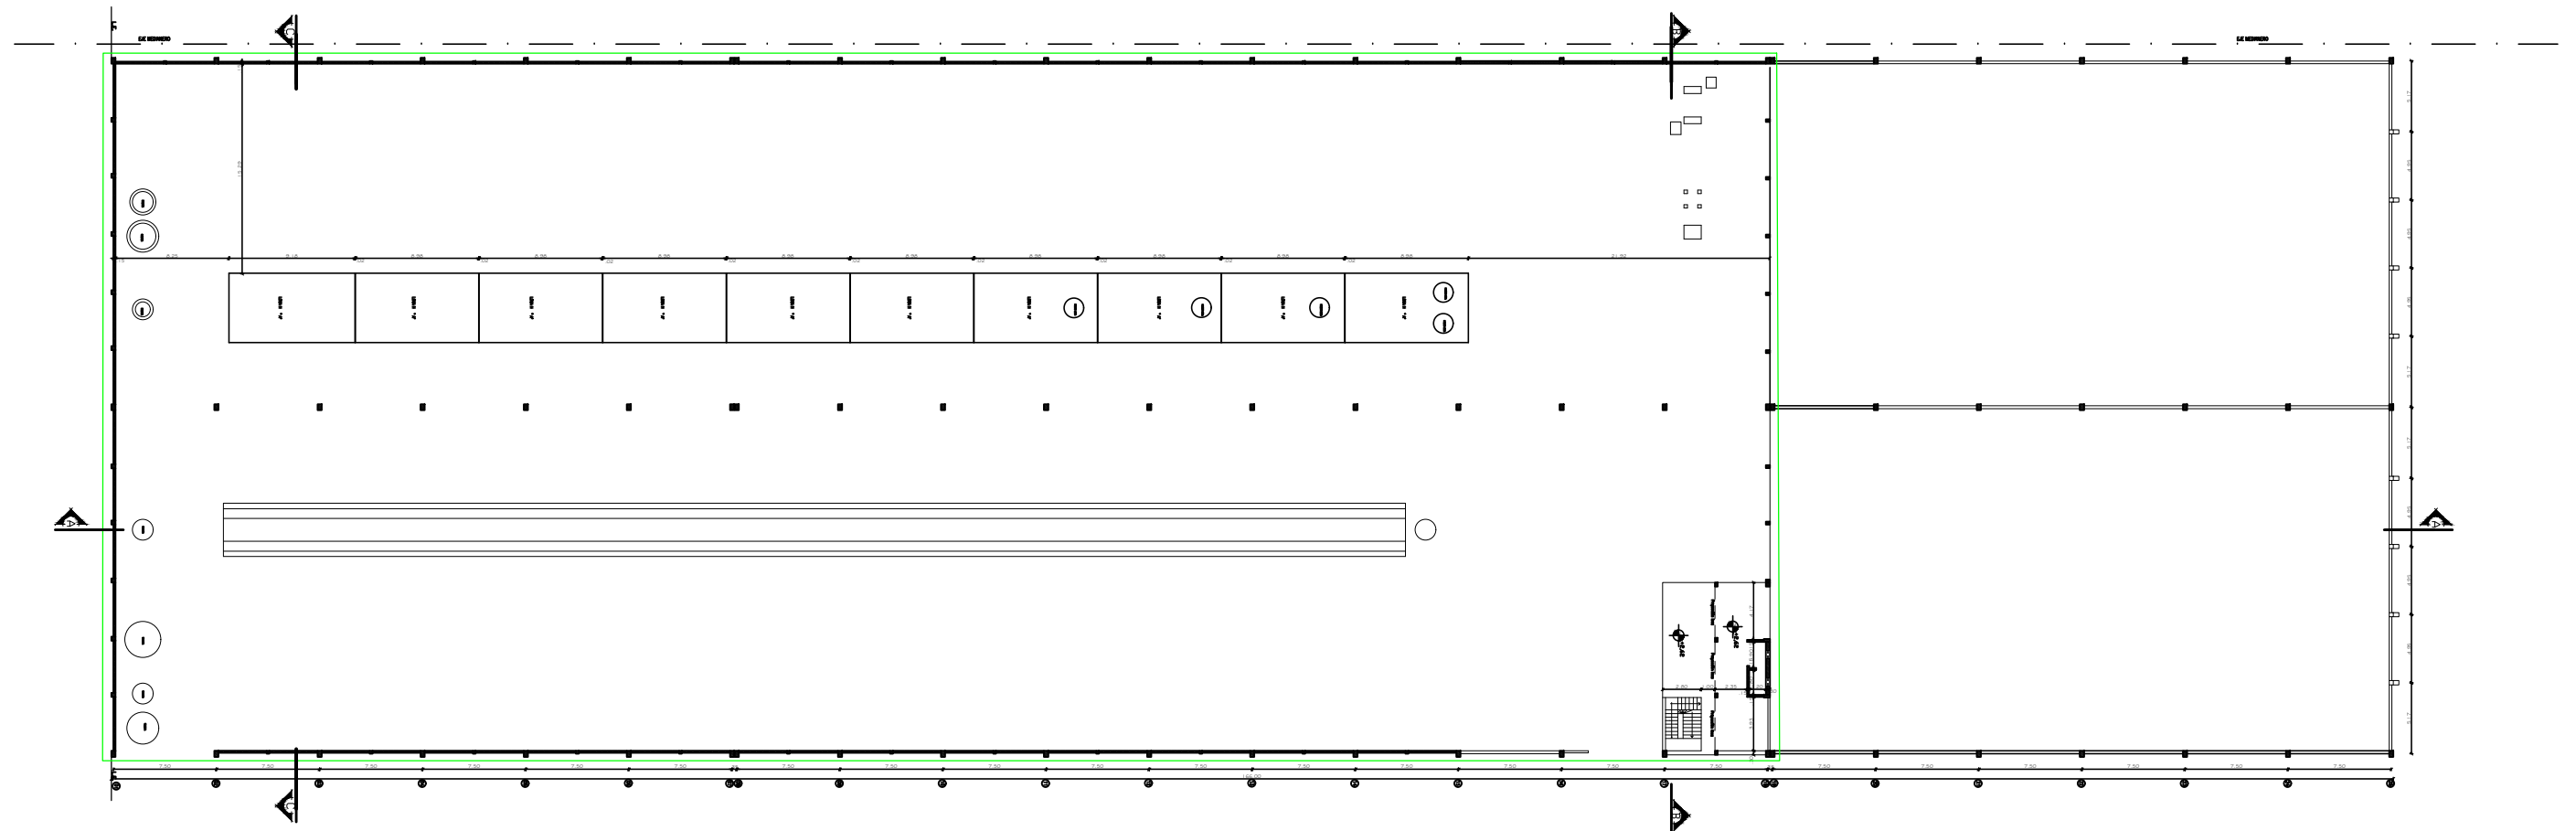

PLANTA



SUPERFICIE CUBIERTA 2 TINGLADOS ----- 8.437,77 M2



SUPERFICIE A ACONDICIONAR CUBIERTA 2 TINGLADOS -- 6.435,47 M2

"Los dibujos, especificaciones y modificaciones representados en los planos son propiedad del EARP. Ningún plano podrá ser copiado en forma total o parcial sin la autorización respectiva del mencionado EARP".