

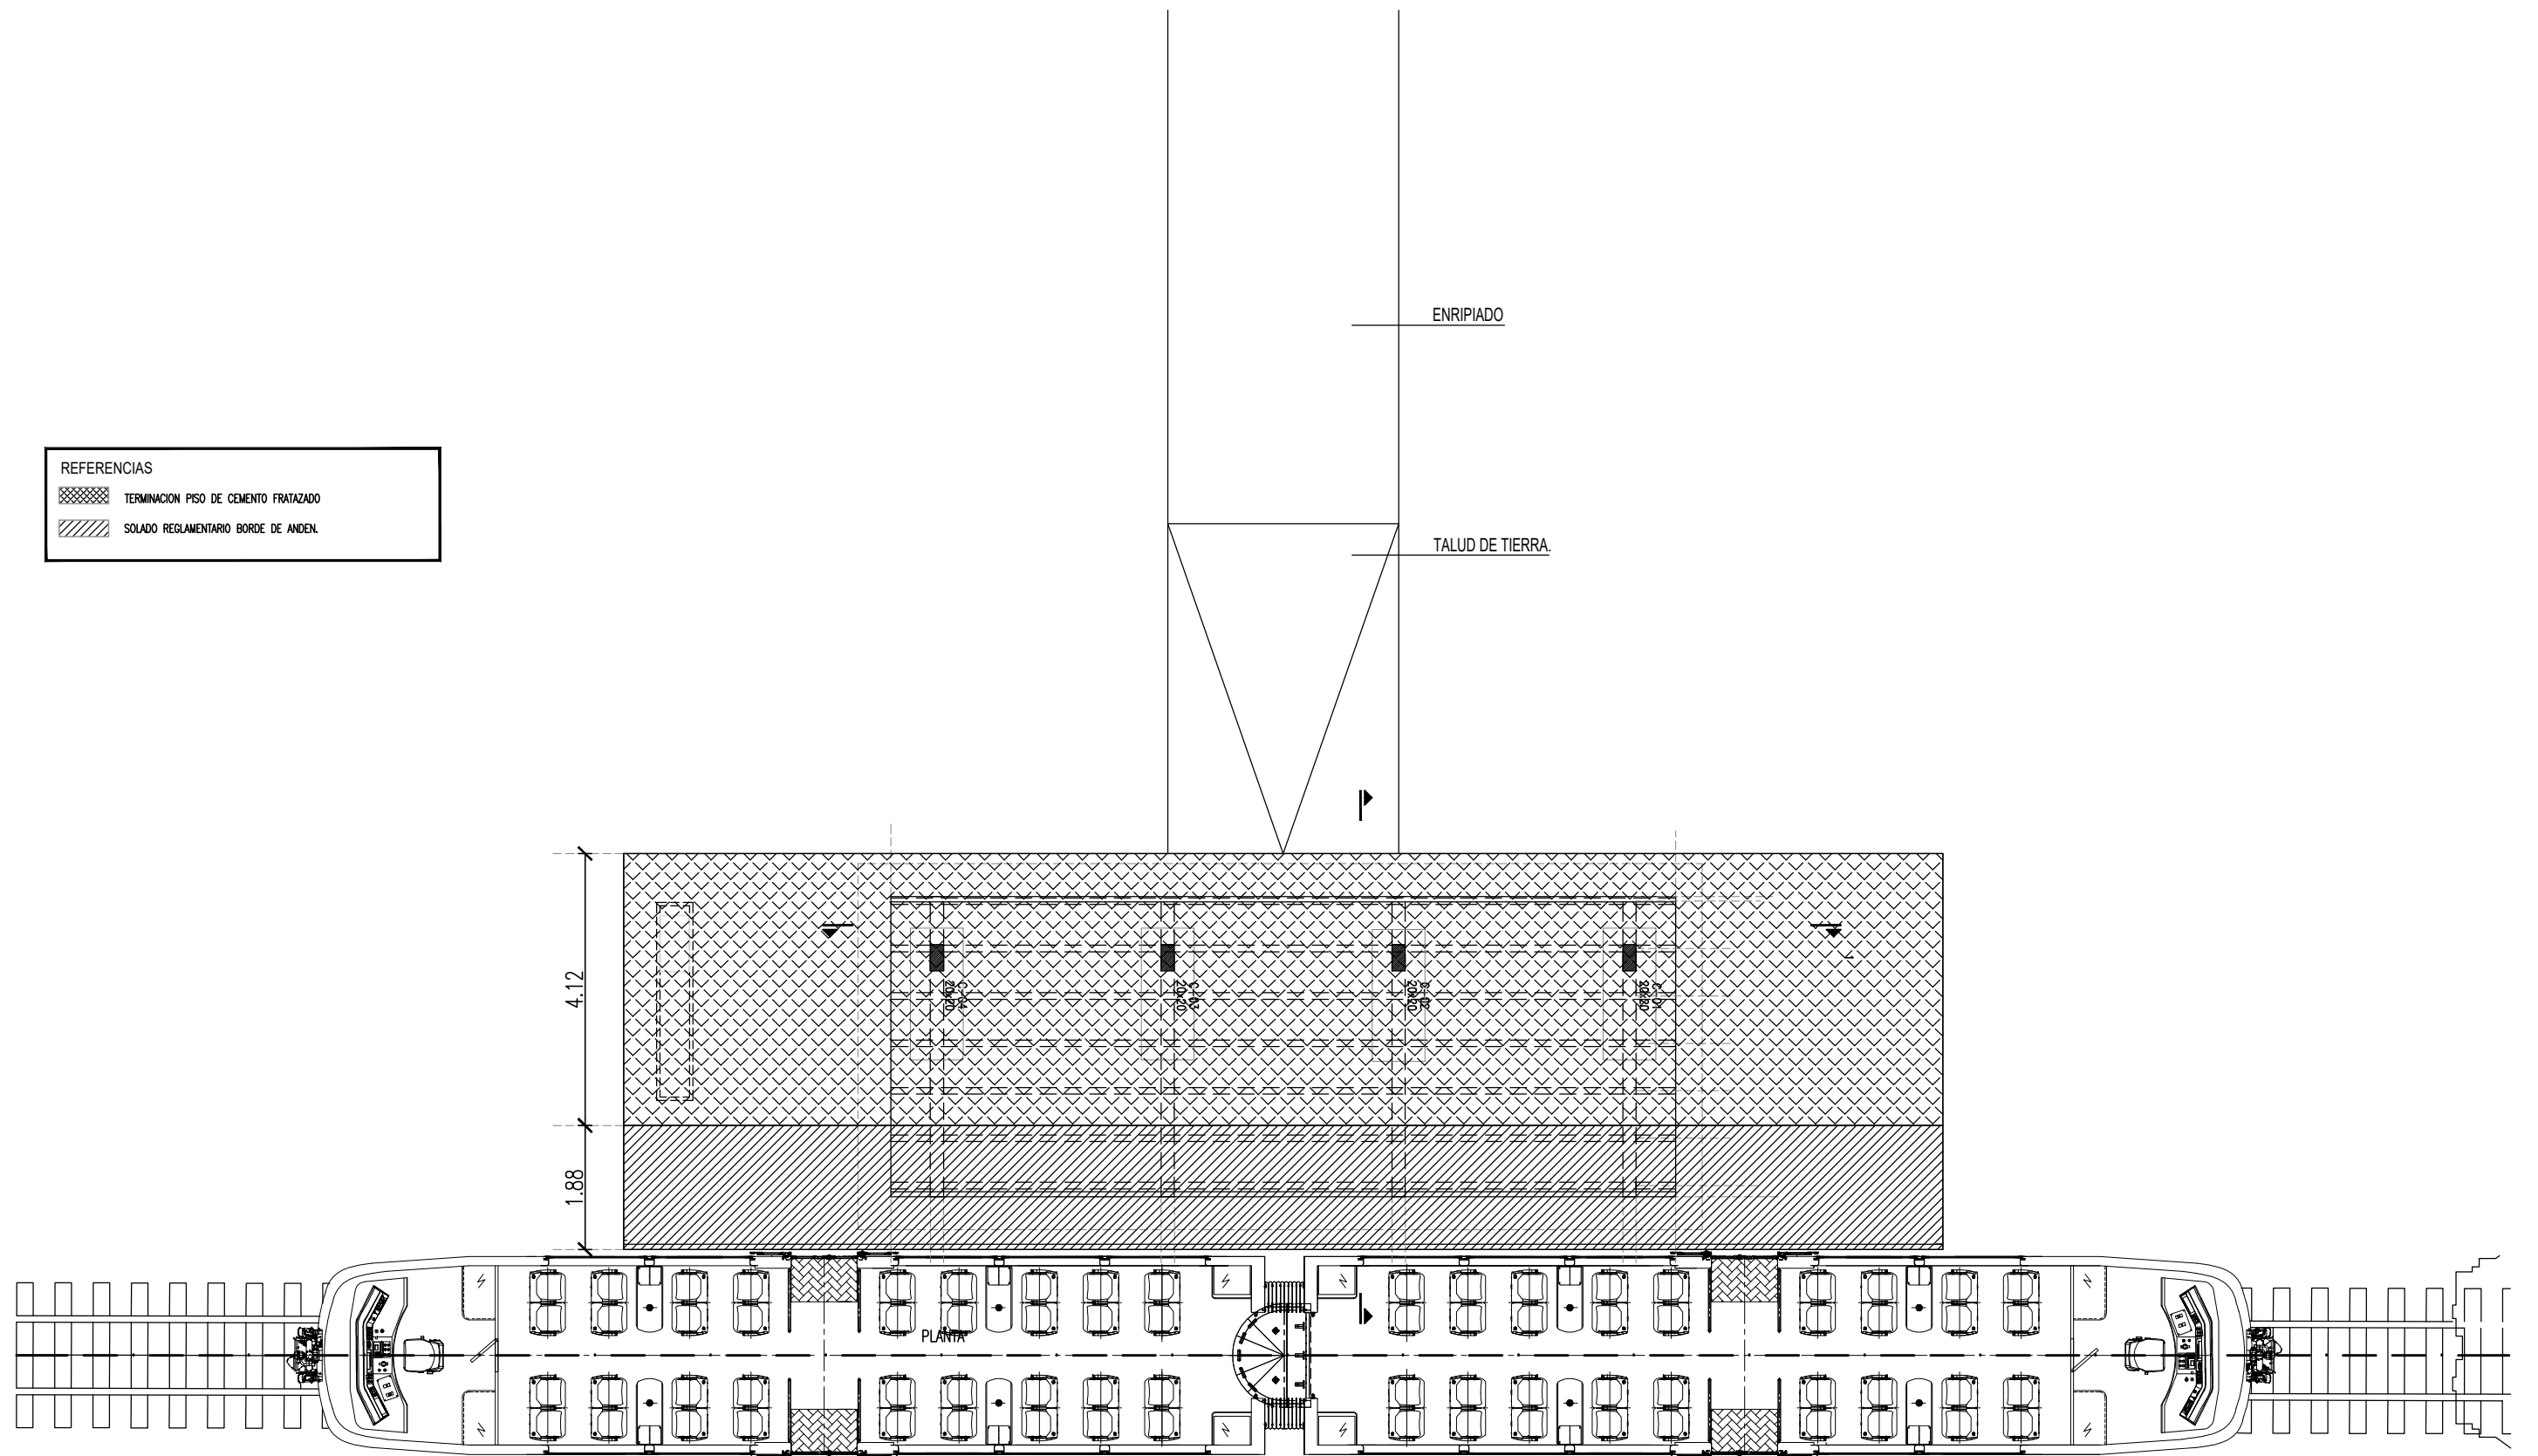


REFERENCIAS	
	TERMINACION PISO DE CEMENTO FRATAZADO
	SOLADO REGLAMENTARIO BORDE DE ANDEN.



"Los dibujos, especificaciones y modificaciones representados en los planos son propiedad del EARPU. Ningún plano podrá ser copiado en forma total o parcial sin la autorización respectiva del mencionado EARPU".