TIPO:	DESIGNACION APEADERO POSTA DE HORNILLOS.
UBICACION:	EN UN EXTREMO DEL CUADRO DE APEADERO – UBICACION FINAL S/INSPECCION DE OBRA.
CANTIDAD TOTAL:	1
DIMENSIONES:	Alto: 2.50 m. Ancho: 3.00 m.
BASE:	Totem de H° A° caras a la vista – 0.40x0.85x3.00 mts. Terminación recubrimiento sintético, película microporosa resistente a la luz solar – mate trasparente
CARTEL PLACA METALICA::	Placa de chapa cal. 20 – Terminación 1 mano de antioxido + 3 manos de esmalte epoxico negro satinado. Disignación cuadro de estacion (POSTA DE HORNILLOS) pintada con esmalte epoxico blanco – Fuente Letra "Franklin Gothic Demi" – Letra mayuscula – Alto de letra 25 cm.

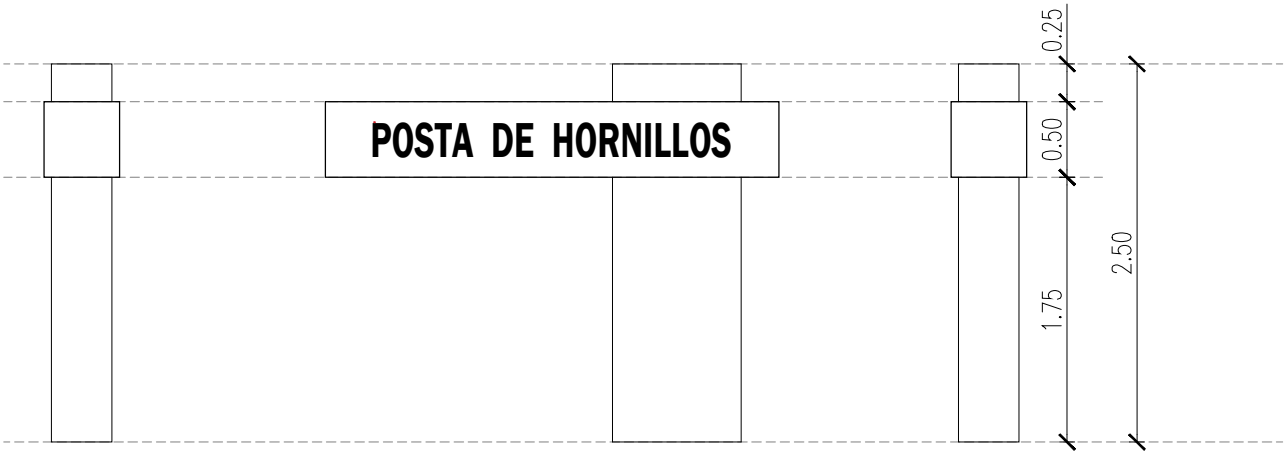

VISTA LAT. DERECHA. VISTA FRONTAL. VISTA LAT. IZQUIERDA.

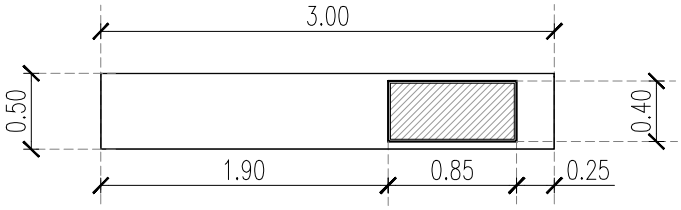

PLANTA.

EJEMPLO MODELO 3D

NOTA: TODAS LAS MEDIDAS SE VERIFICARAN EN OBRA.

"Los dibujos, especificaciones y modificaciones representados en los planos son propiedad del EARPU. Ningún plano podrá ser copiado en forma total o parcial sin la autorización respectiva del mencionado EARPU".

Gobierno de JUJUY
Unión, Paz y Trabajo

earpu

- ENTE REGULADOR DE PLANIFICACION URBANA DE JUJUY -
- AV. BALBIN N.1464 BAJO LA VIÑA - SAN SALVADOR DE JUJUY -

HORNILLOS
-CUADRO DE APEADERO-

PLANILLA DETALLES.
SEÑALETICA EDIFICIOS

FECHA:27-08-24
ESCALA: 1:50
ARCHIVO:
REVISION:

DET 1