




PLANTA

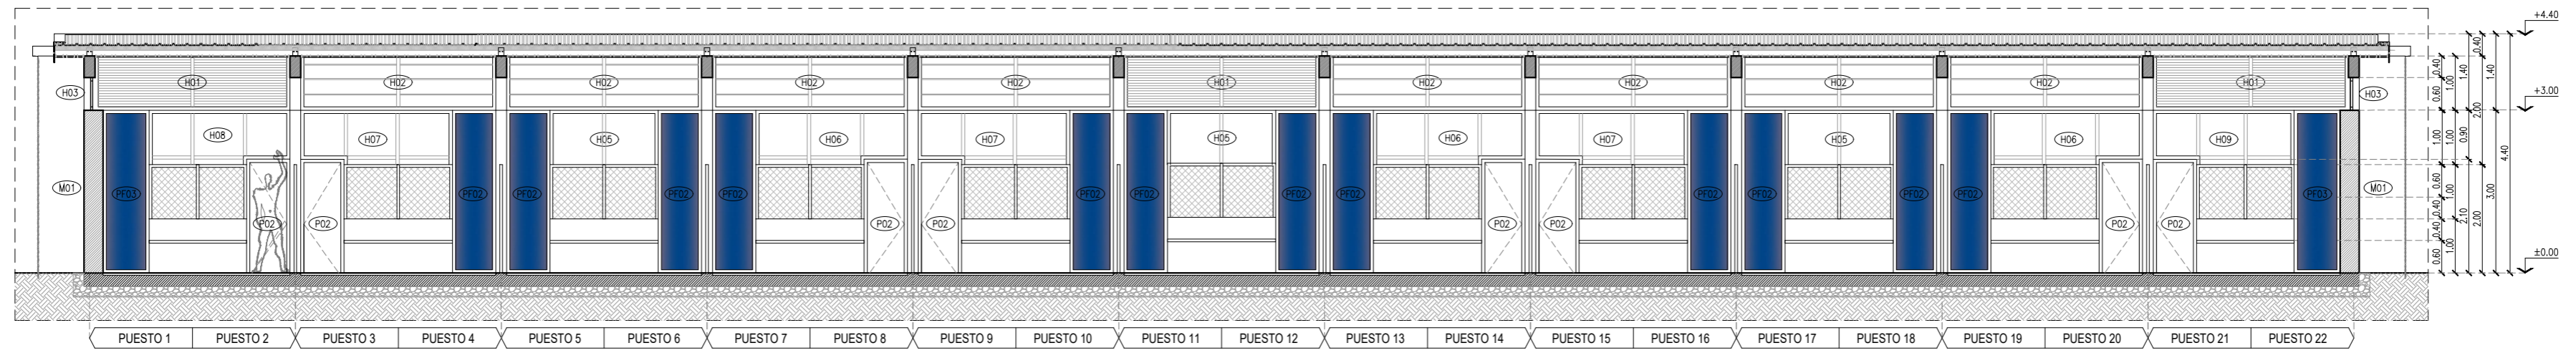

CORTE 2-2

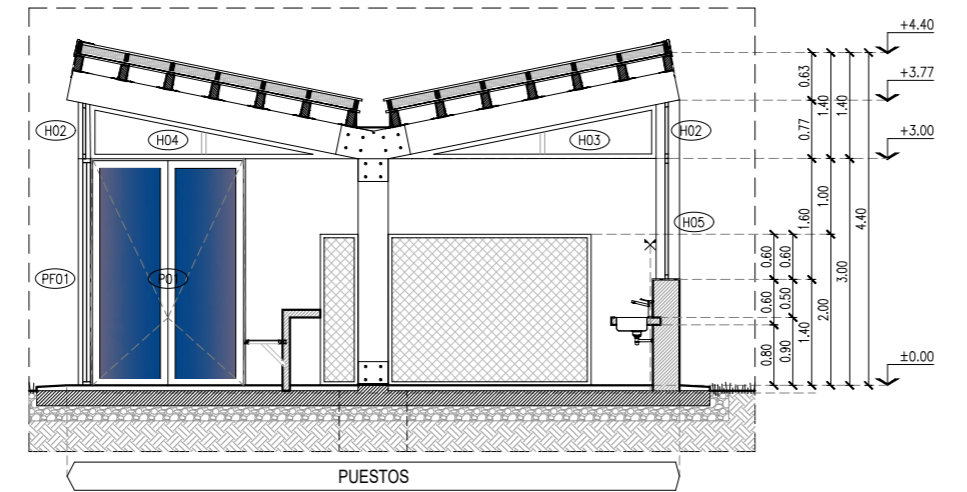

CORTE 1-1

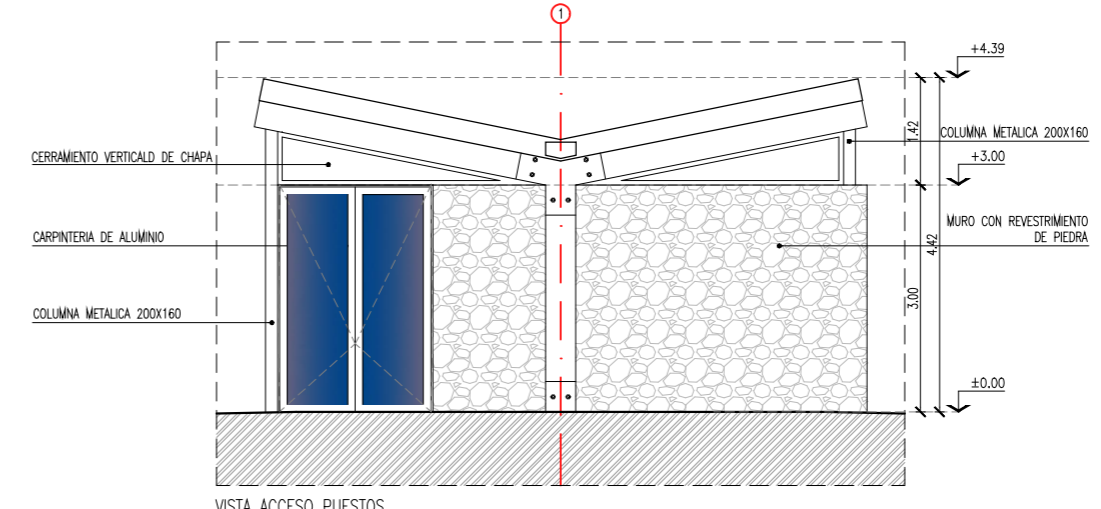

VISTA ACCESO PUESTOS

"Los dibujos, especificaciones y modificaciones representados en los planos son propiedad del EARPU. Ningún plano podrá ser copiado en forma total o parcial sin la autorización respectiva del mencionado EARPU".