


RIEL VIA DEL F.F.C.C.

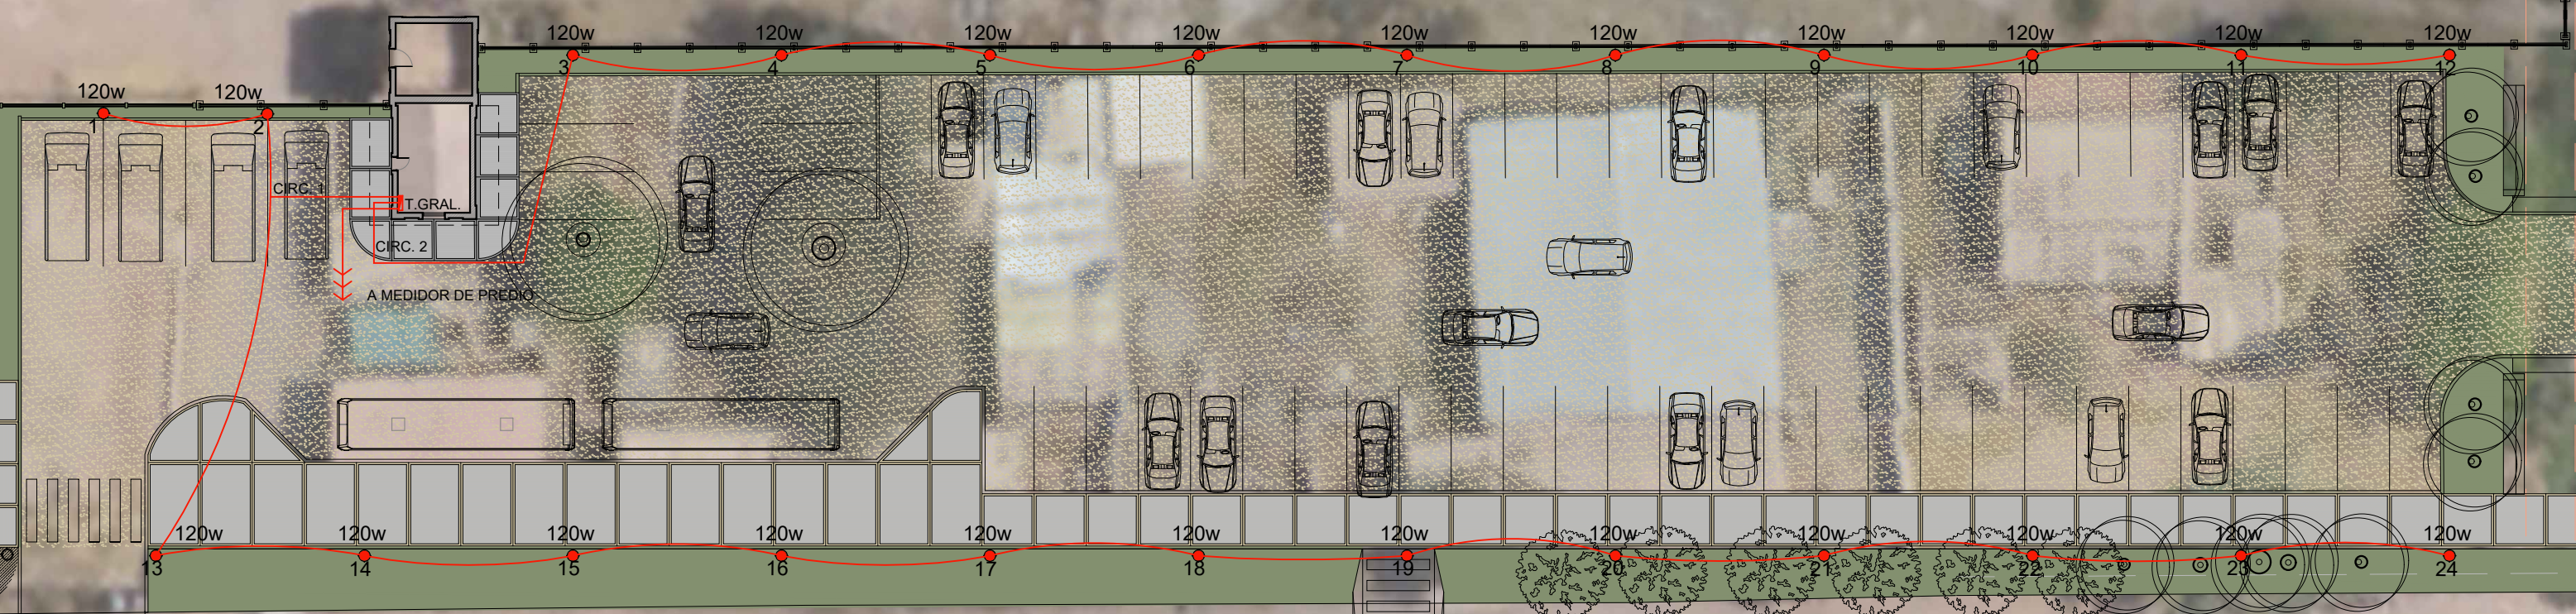

LIMITE TERRENO F.F.C.C.

ruta NAC. NRO 9

"Los dibujos, especificaciones y modificaciones representados en los planos son propiedad del EARPU. Ningún plano podrá ser copiado en forma total o parcial sin la autorización respectiva del mencionado EARPU".



CUADRO DE ESTACIÓN.

ESQUEMA ELECTRICO DEL PREDIO FAROLAS ALUMBRADO PEATONAL

ELECTRICO

Fecha: 27-08-24
Escala: 1-350

EL 01