




PERFIL TIPO VIA EN TERRAPLÉN (Esc. 1:40)

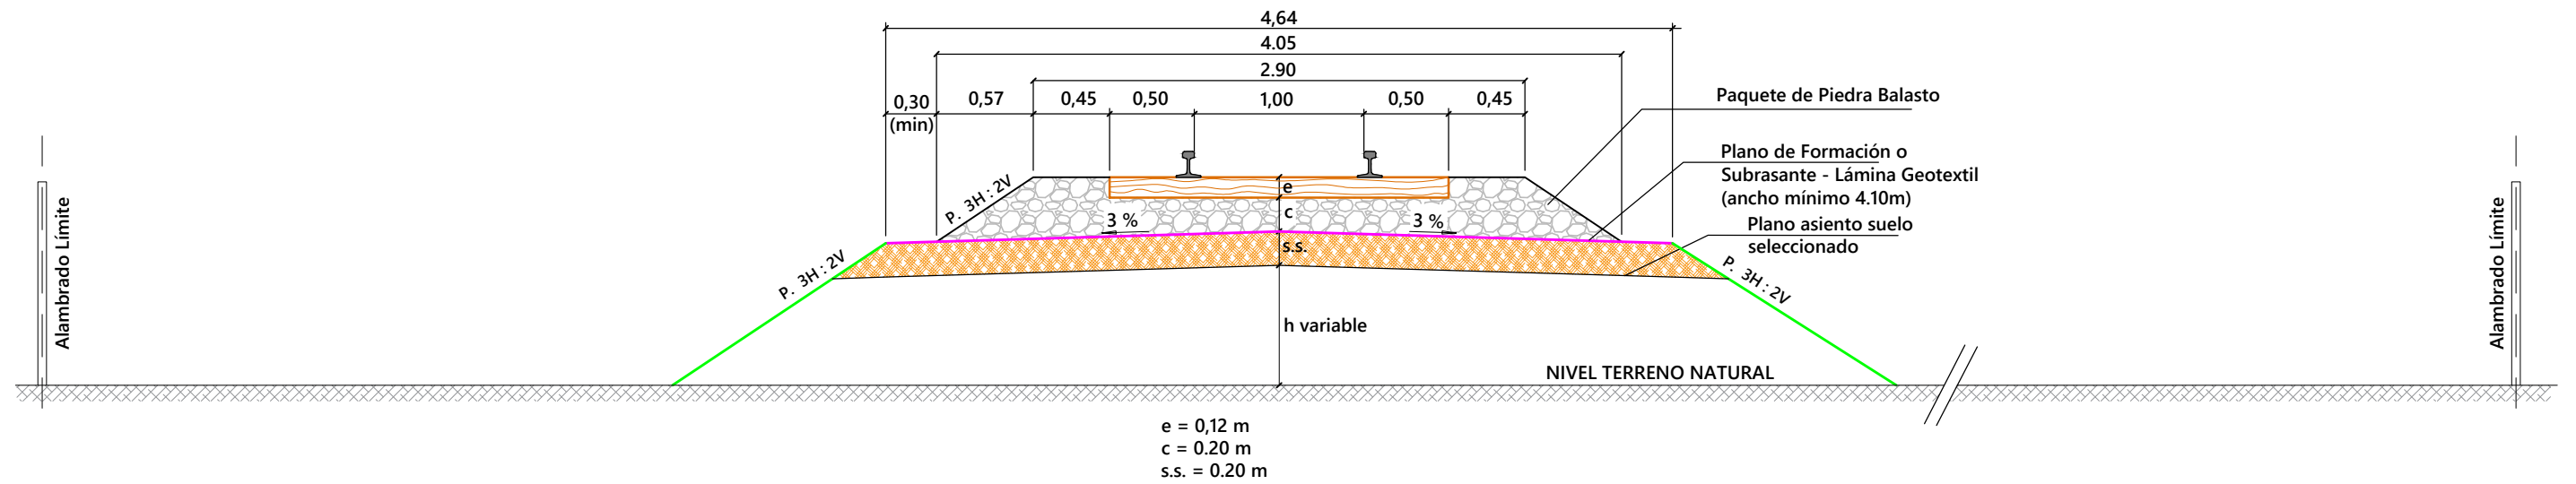

PERFIL TIPO VIA EN DESMONTE (Esc. 1:50)

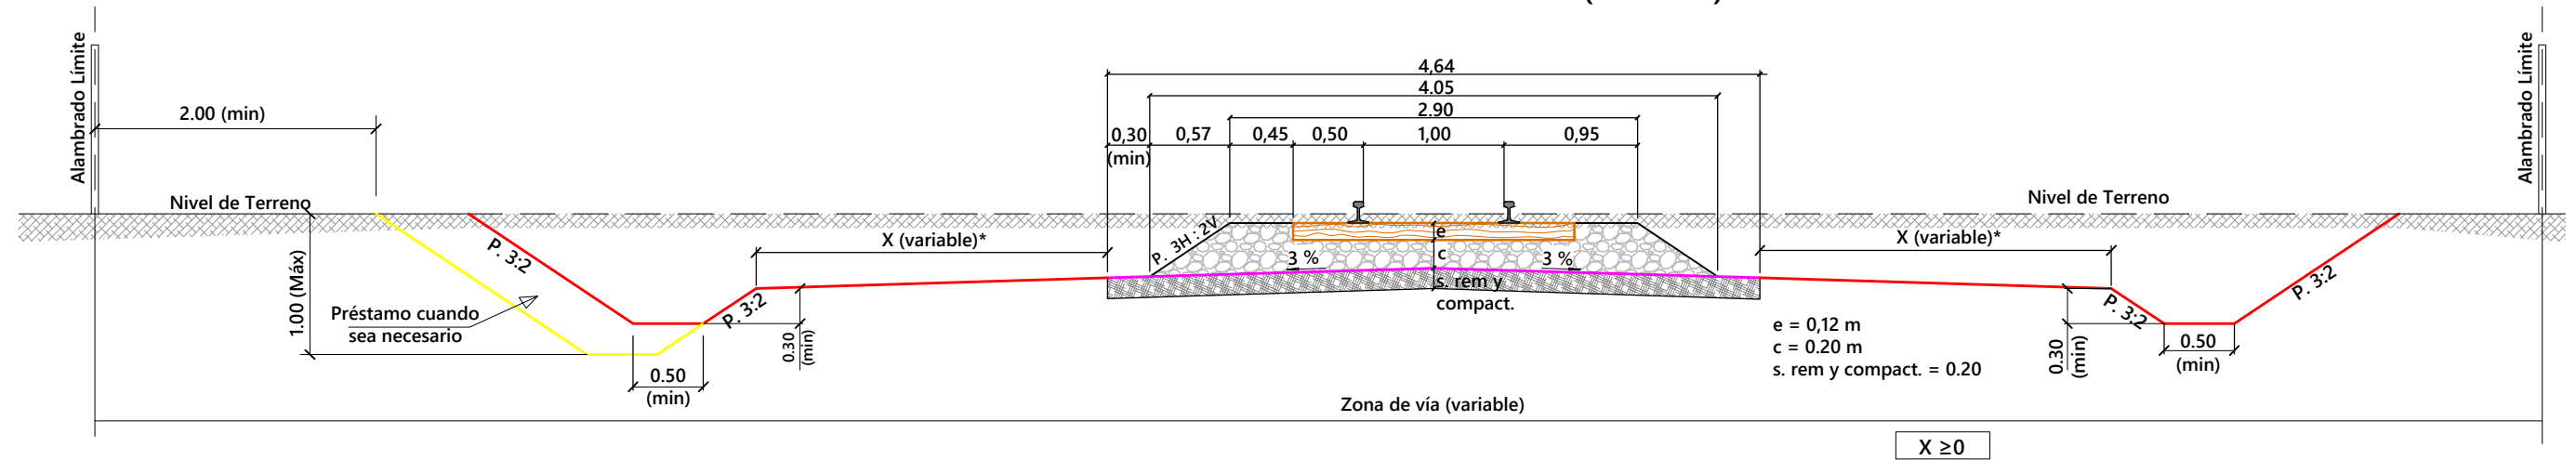

PERFIL TIPO EN ALCANTARILLAS (Esc. 1:25)

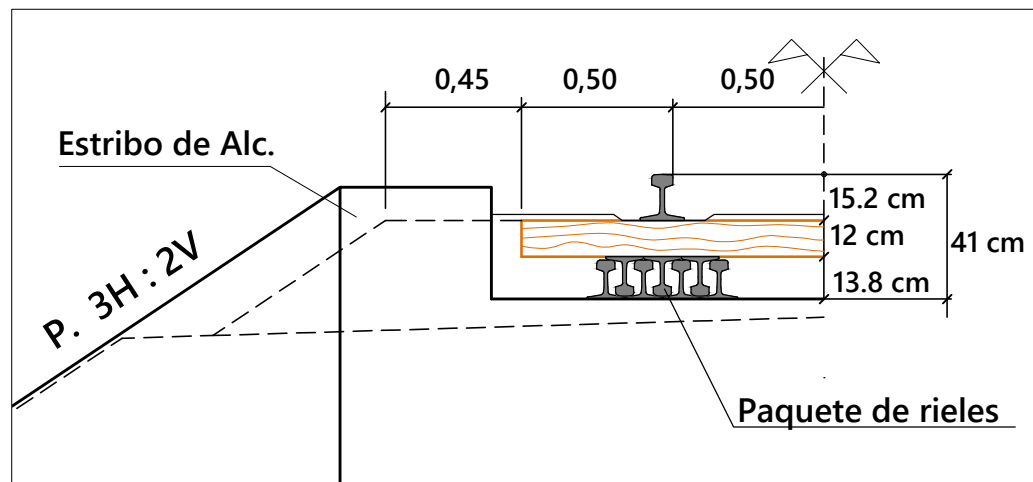

Nota: Se usarán Rieles de 49.61 Kg/m. = 100 lb/yd

**UNIDAD EJECUTORA PROVINCIAL
TREN JUJUY - LA QUIACA**



GOBIERNO DE LA
PROVINCIA DE
JUJUY



ANTEPROYECTO DE REHABILITACION FERROVIARIA

1ra ETAPA: TRAMO VOLCAN (1191/200) - HUMAHUACA (1276/770) LINEA "C"

PERFILES TIPO DE VIA
PROGR.:

SECCION:	VOLCAN (1191/200)
	TUMBAYA (1198/525)
	PURMAMARCA (1210/782)

PLANO N°: P.T. 01

DIBUJADO POR:
H.D.M.

FECHA:	22/01/18
--------	----------

REVISADO POR
S.E.T.

FECHA:	22/01/18	ESCALA
FECHA:		En Plano

ESCALA

En Plano