


1
2
3
4


FORMATO IRAM A3 (420 mm x 297 mm)

A B C D E F G


SECCIÓN TRANSVERSAL DEL MODULO Esc. 1:25

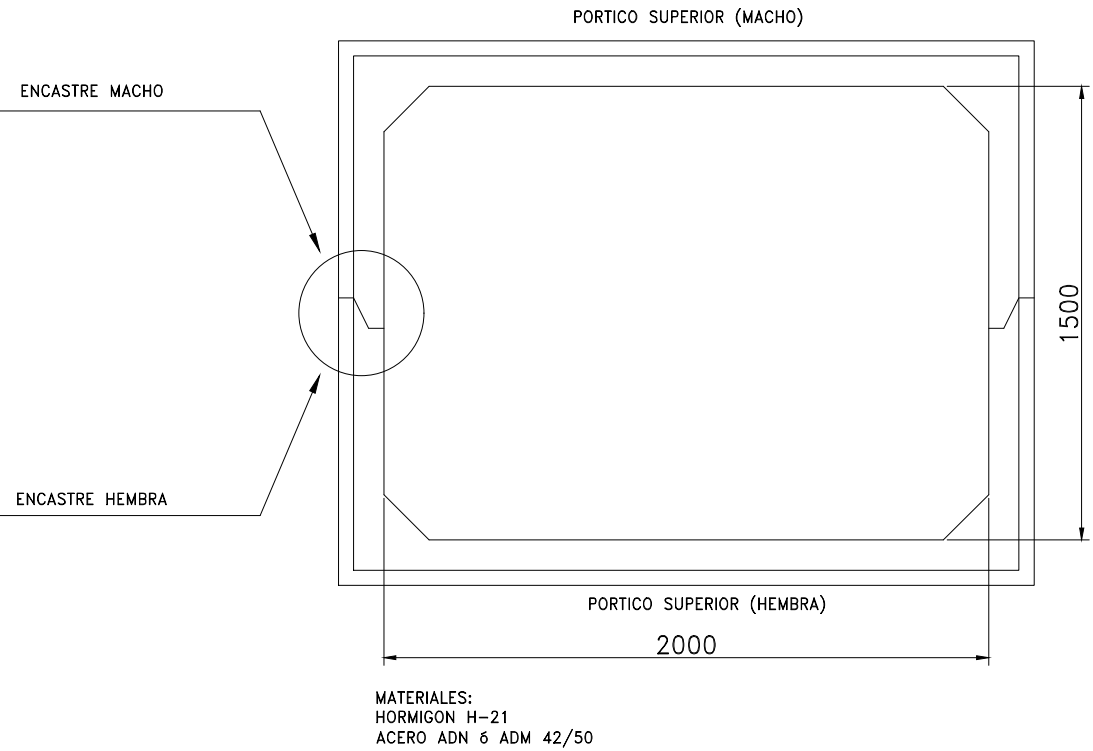

VISTA DEL ENCASTRE DE LOS MODULOS Esc. 1:25

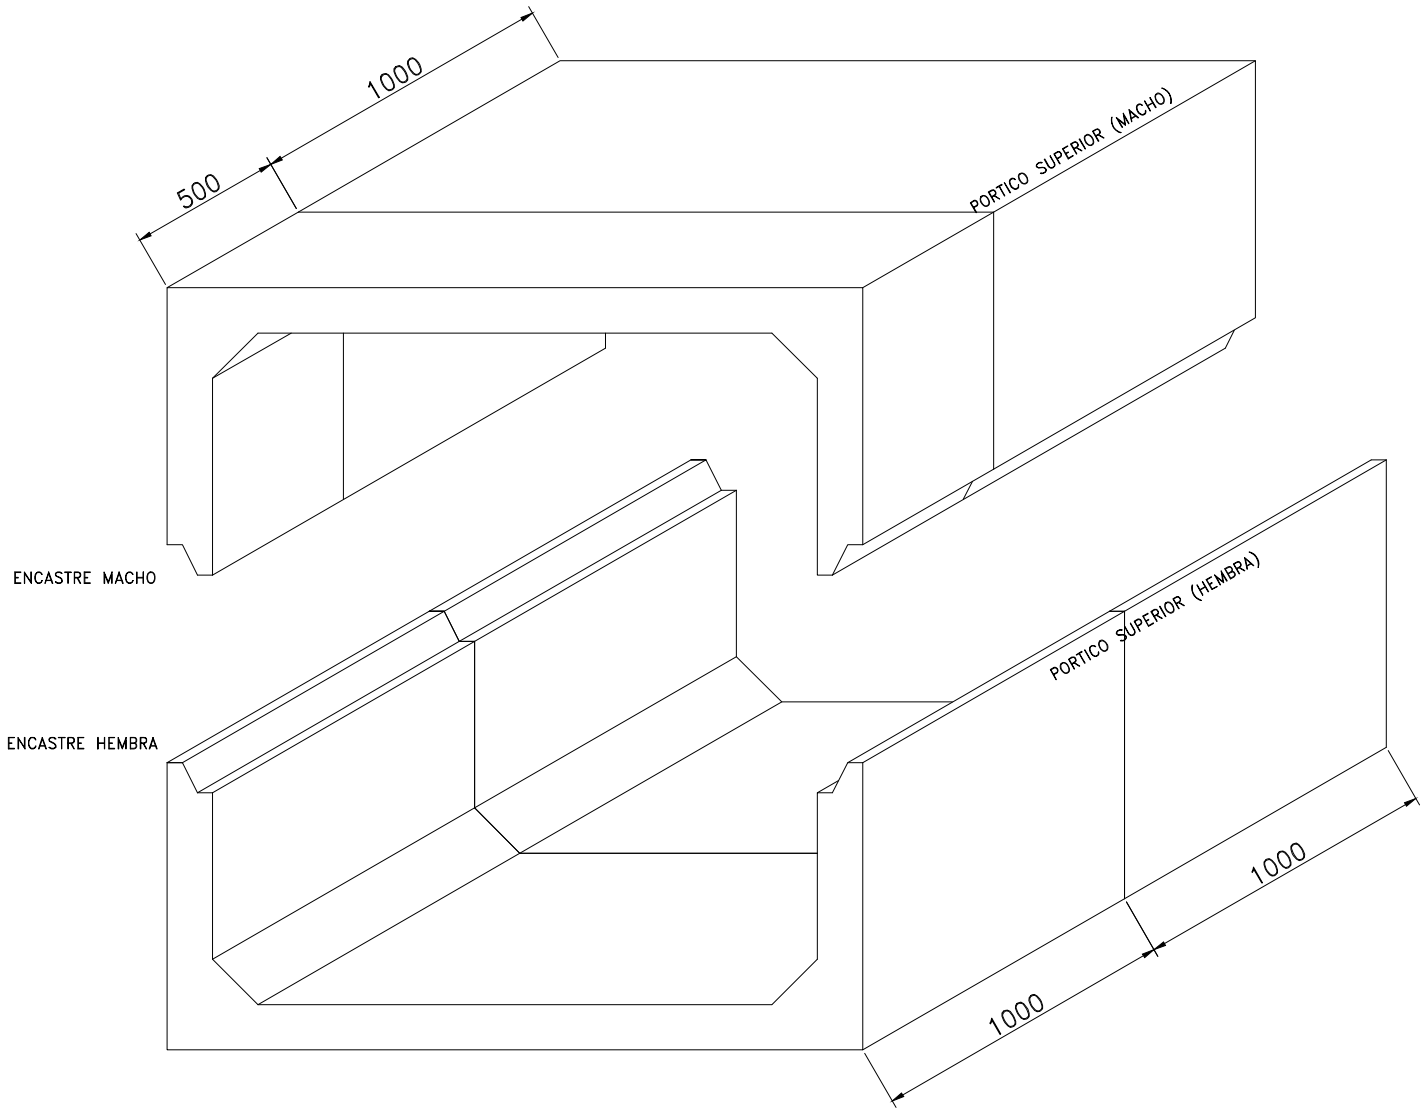

VISTA LATERAL DEL CONJUNTO Esc. 1:50

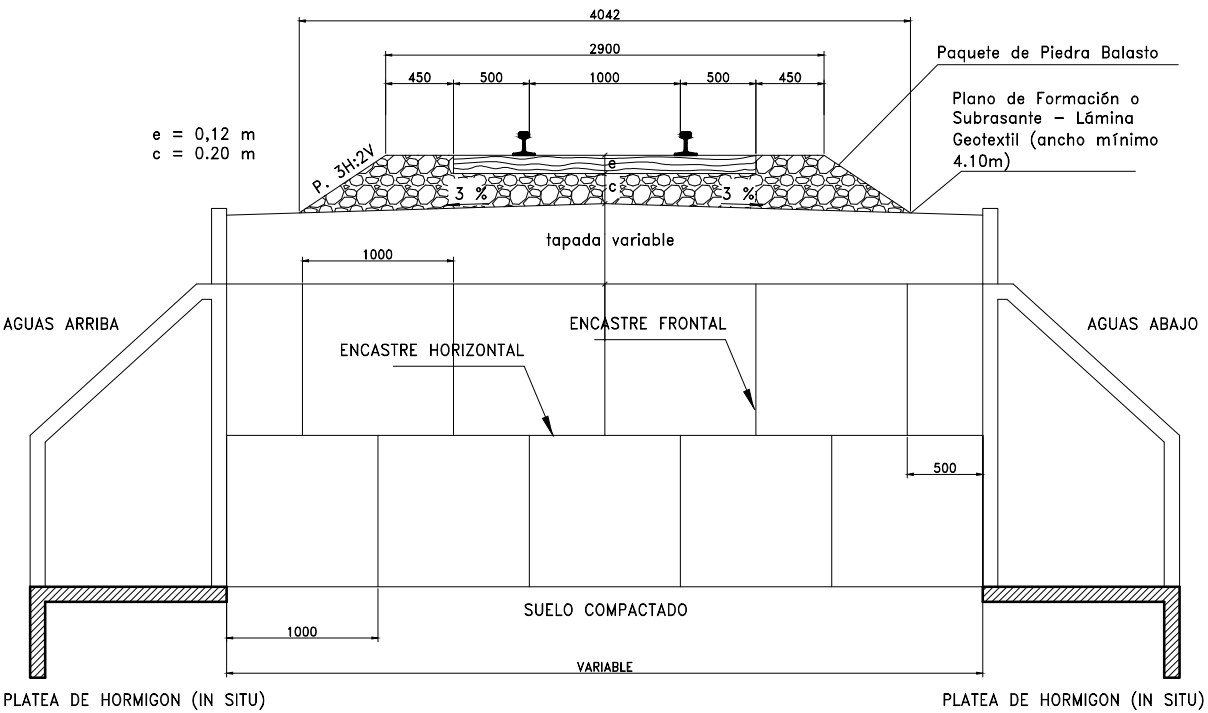

NOTA: LAS DISTANCIAS ENTRE DURMIENTES ES AL SOLO EFECTO ORIENTATIVO

GOBIERNO DE LA PROVINCIA DE JUJUY		UNIDAD EJECUTORA PROVINCIAL TREN JUJUY - LA QUIACA	
1ra ETAPA: VOLCAN (1191/200) - HUMAHUACA (1276/500) LINEA "C"			
ALACANTARILLA PREFABRICADA MODULO TIPO PORTICO		SECCION: VOLCAN (1191/200) TILCARA (1232/744)	
PLANO TIPO N°: 001		DIBUJADO POR: J.A.S.	FECHA: 30/07/18
		REVISADO POR: O.S.P.	FECHA: 02/08/18
		ESCALA HORIZ.: 1:50 HORIZ.: 1:25	