


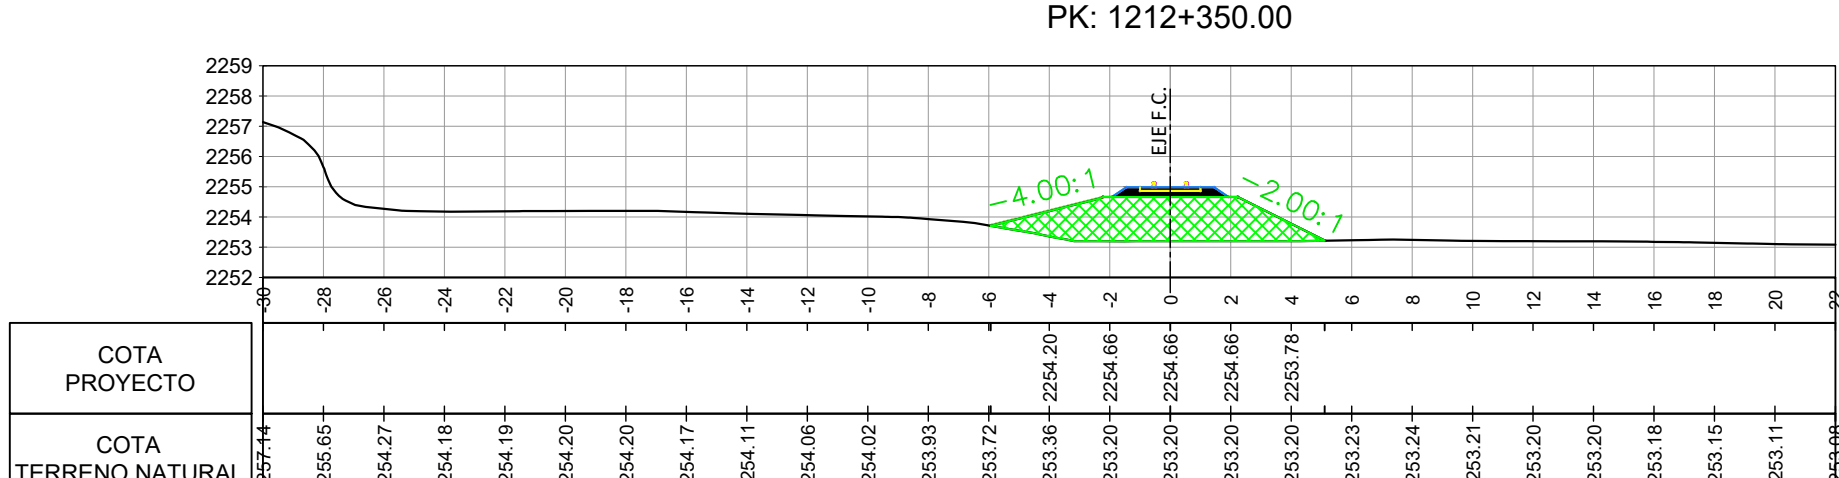
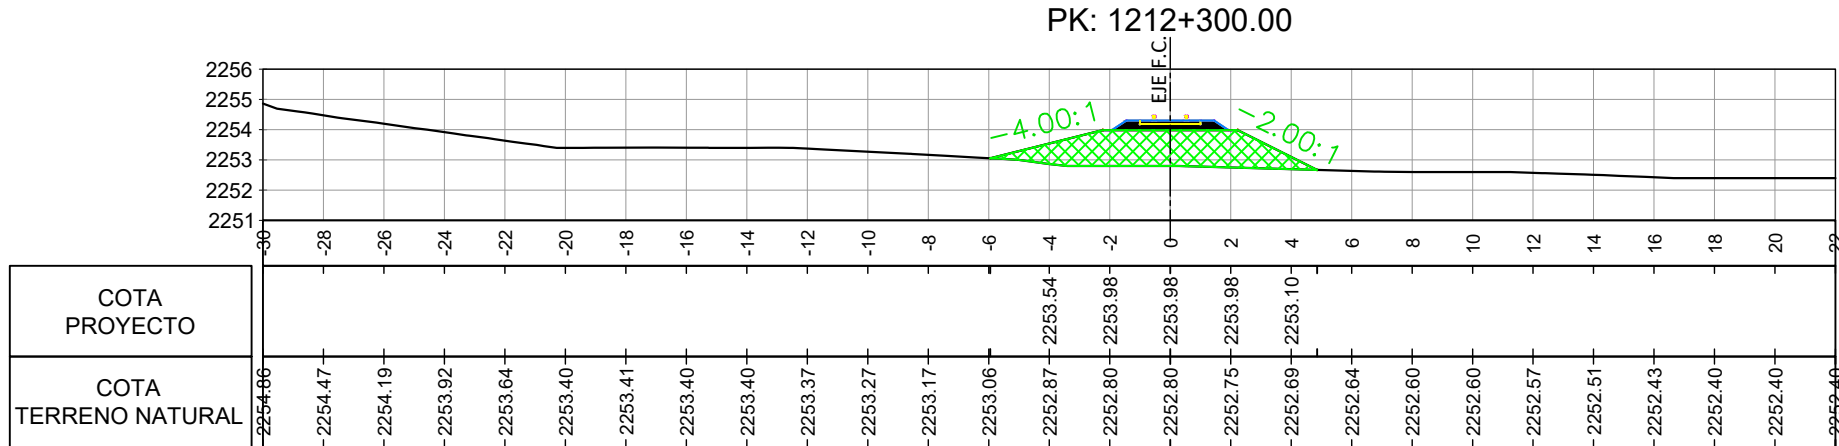
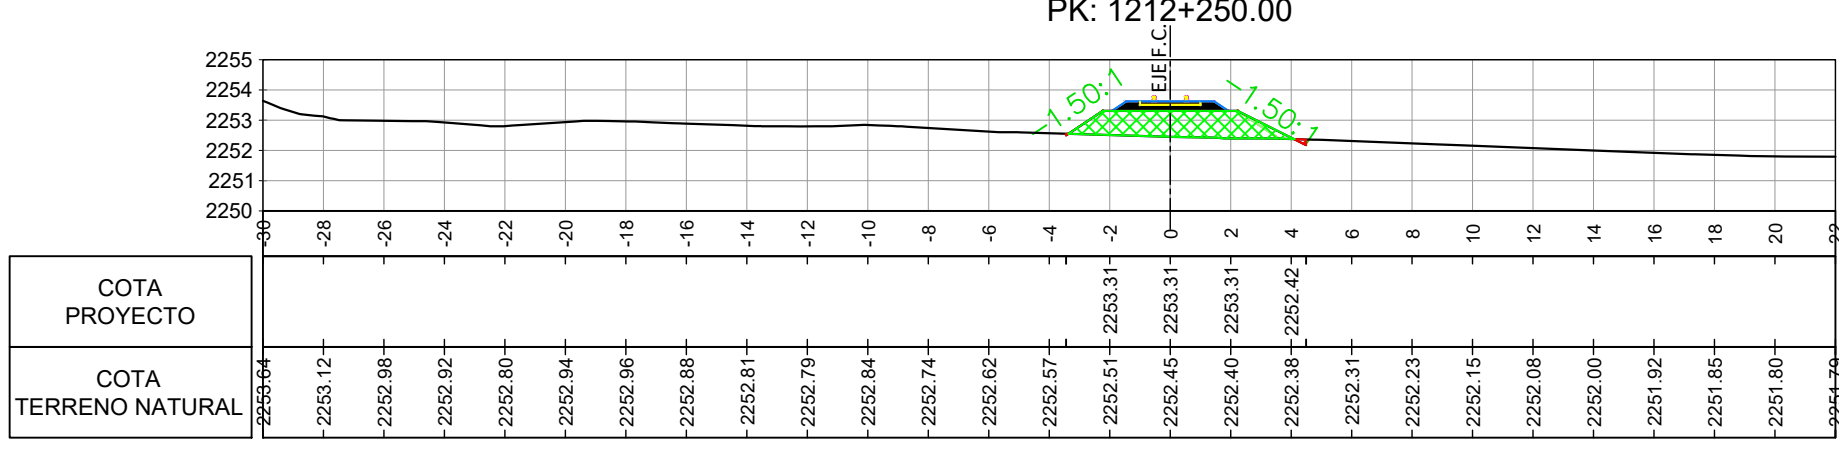
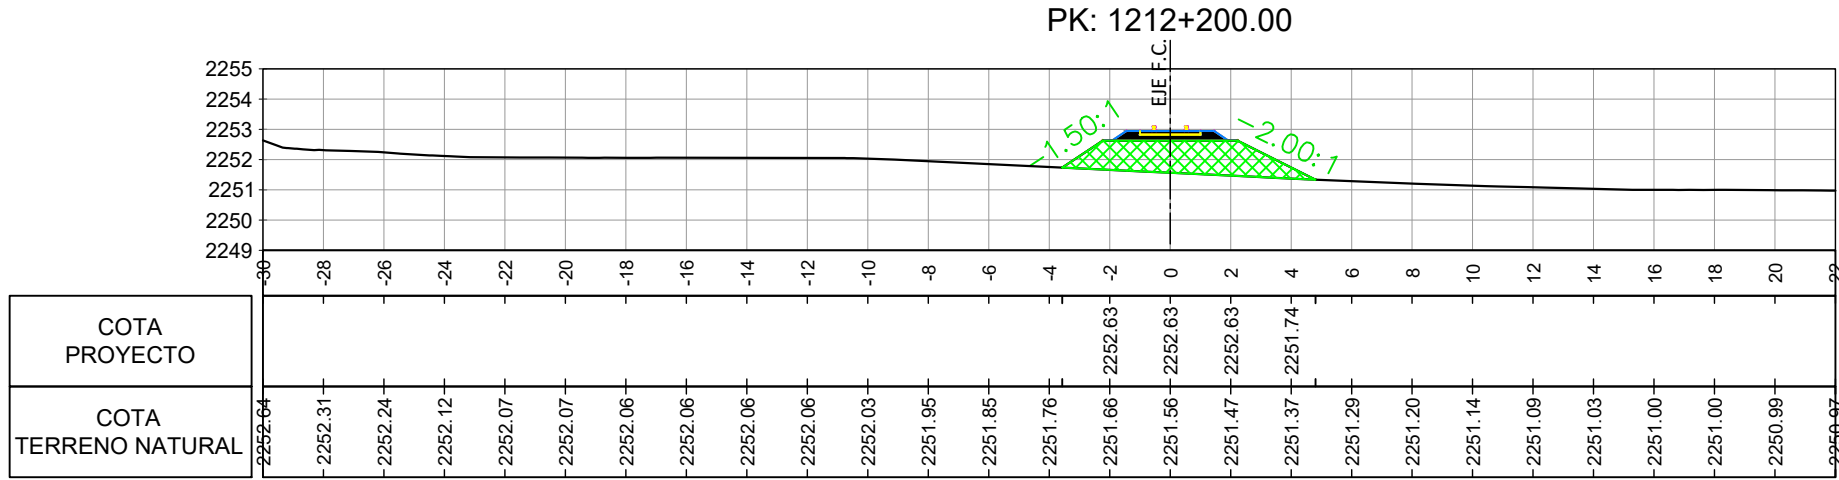
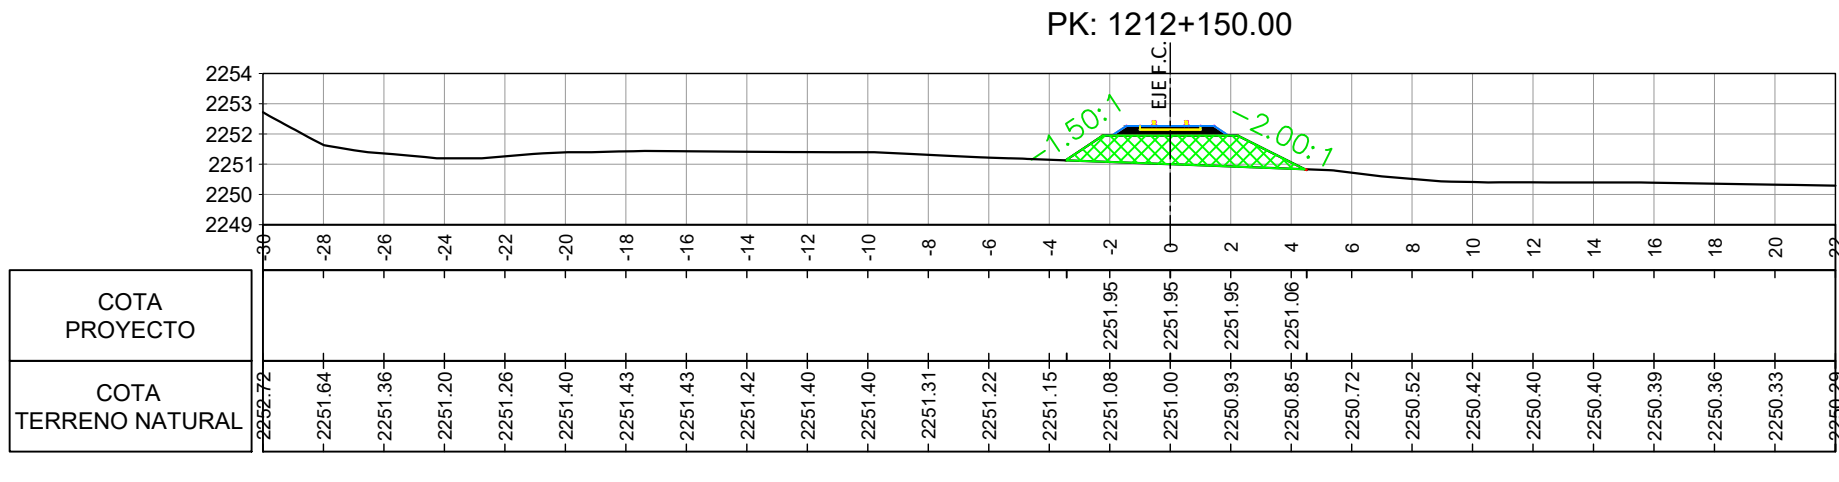
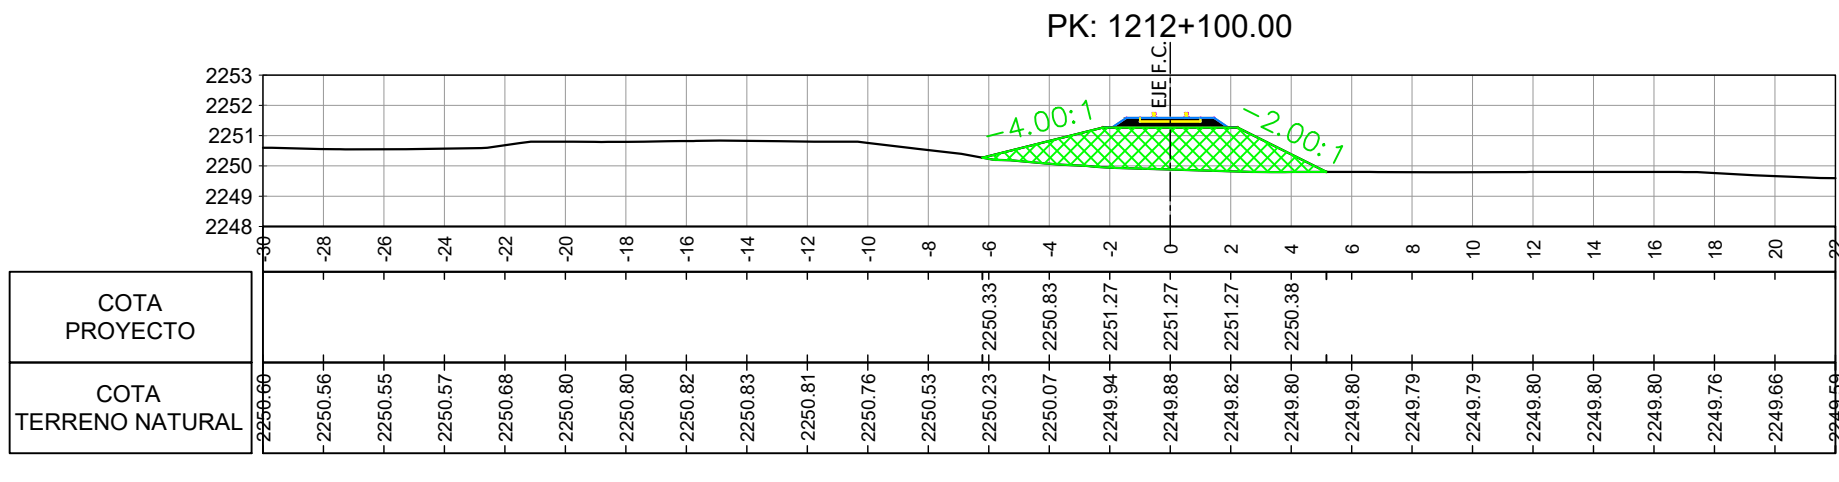
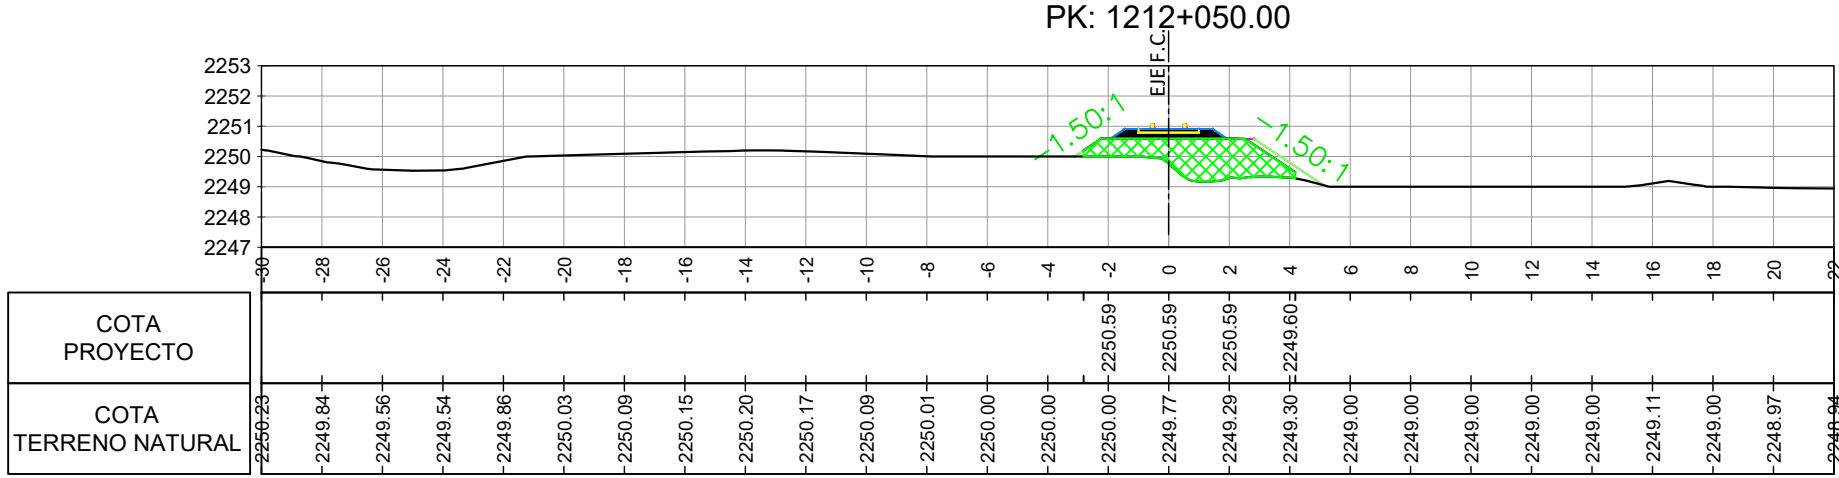
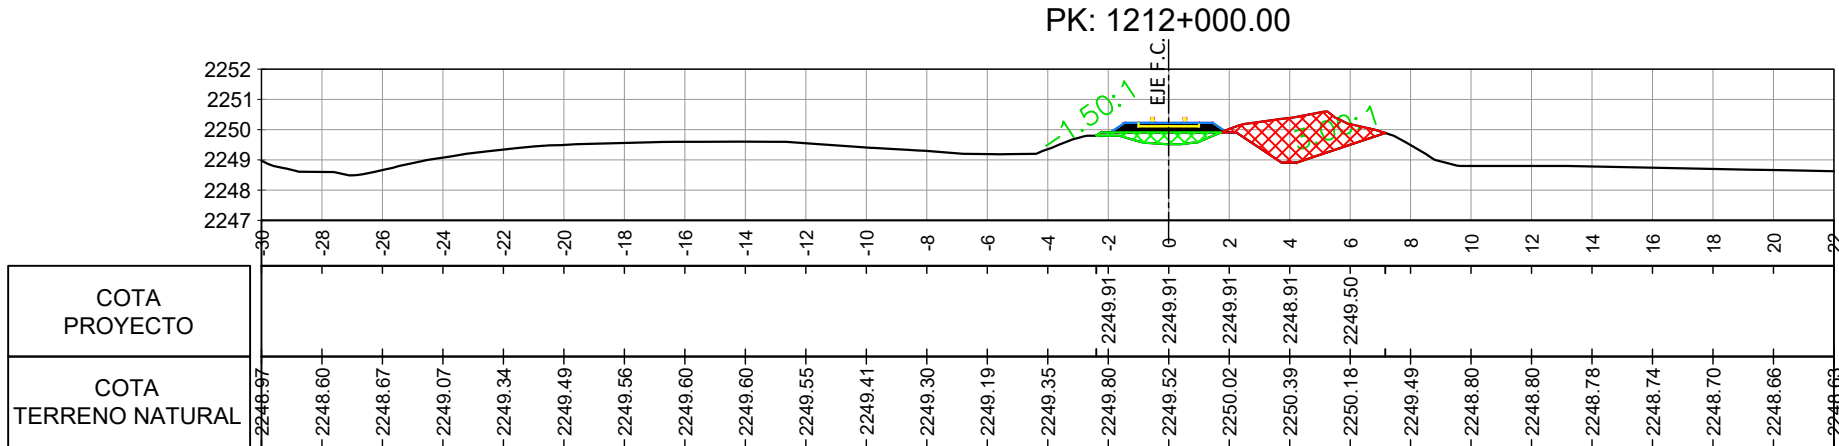
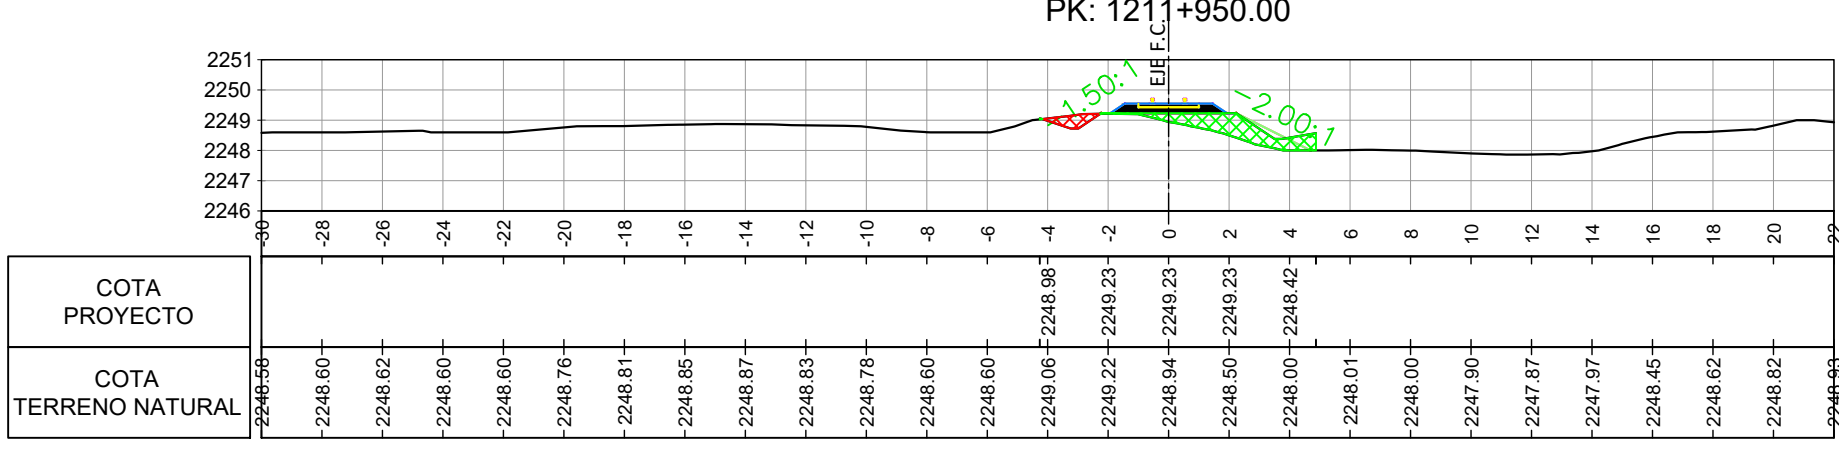
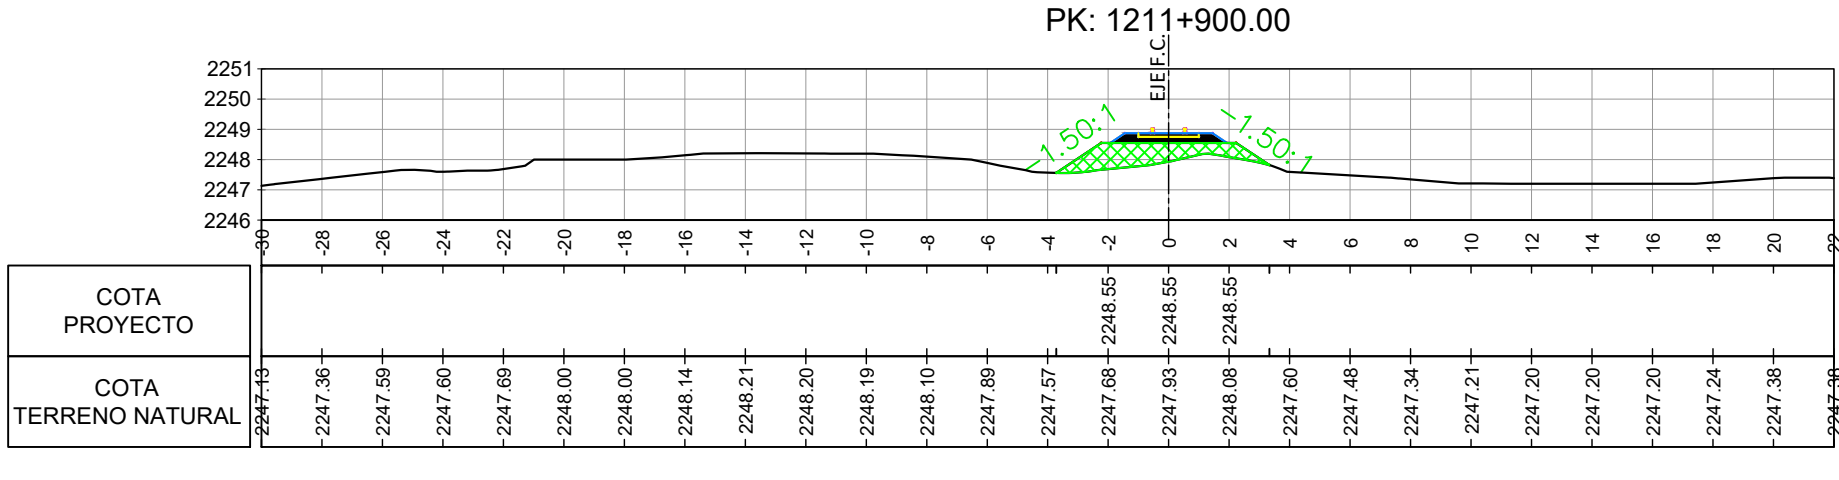
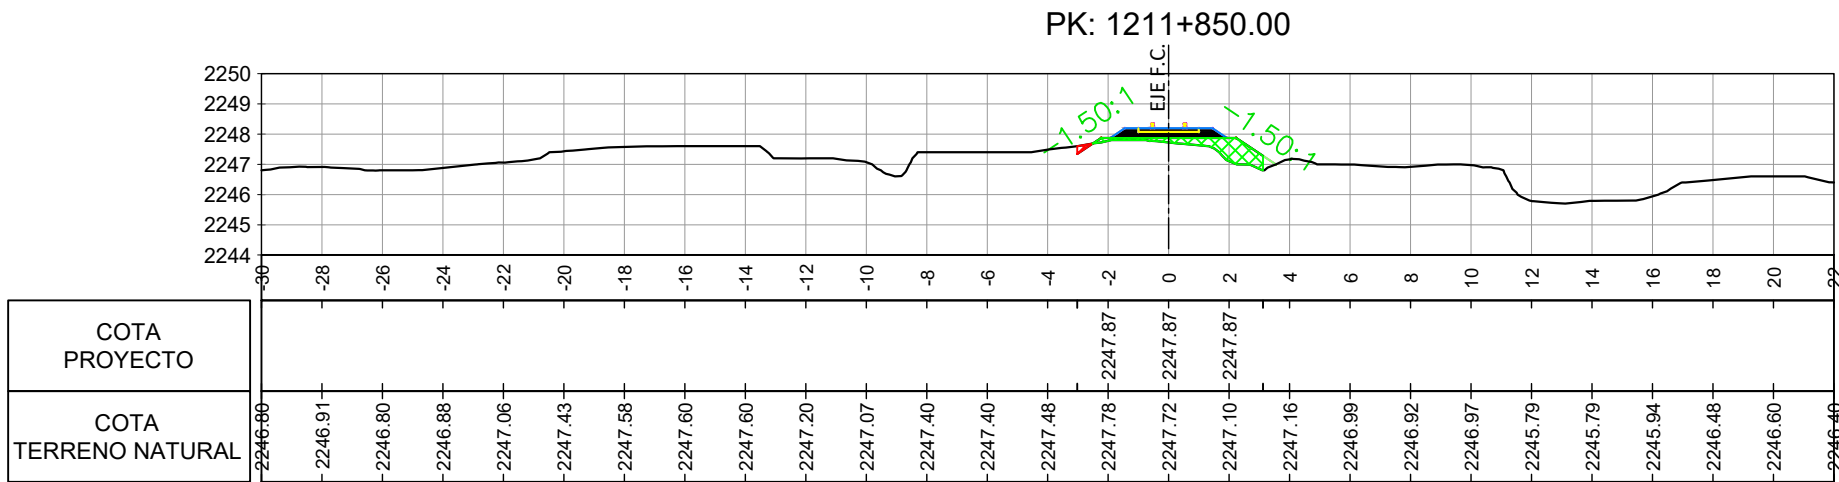
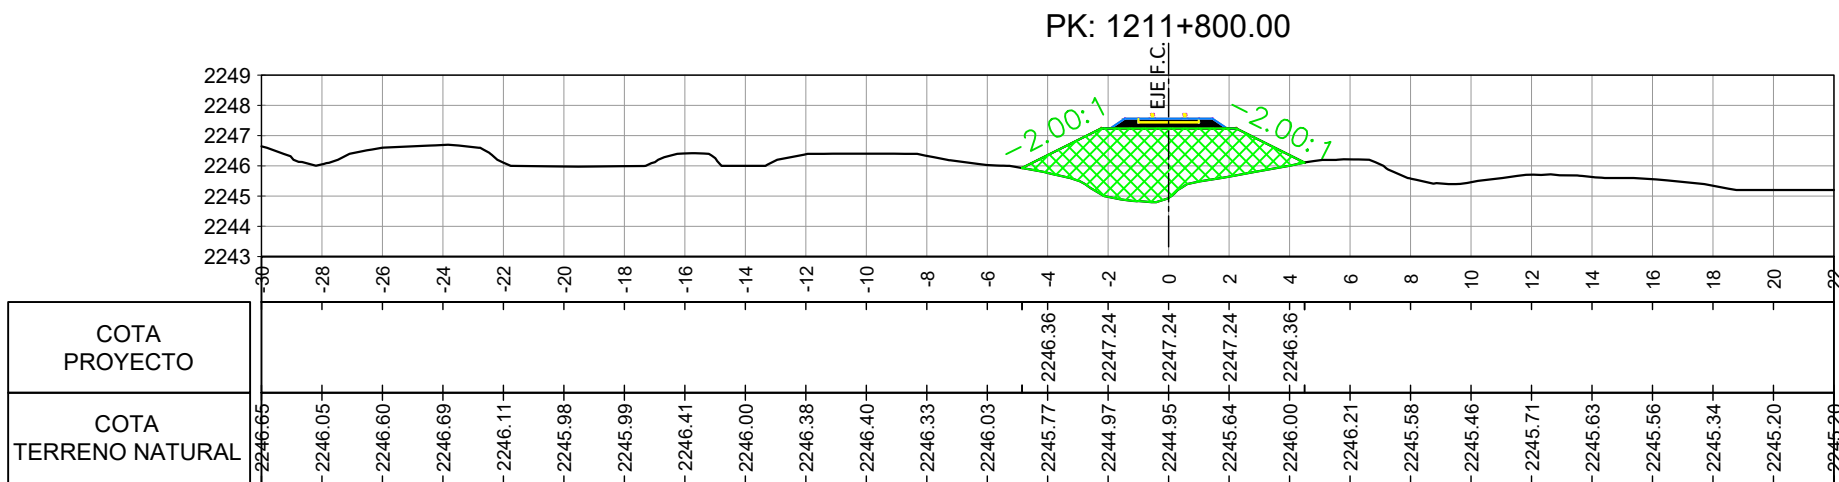
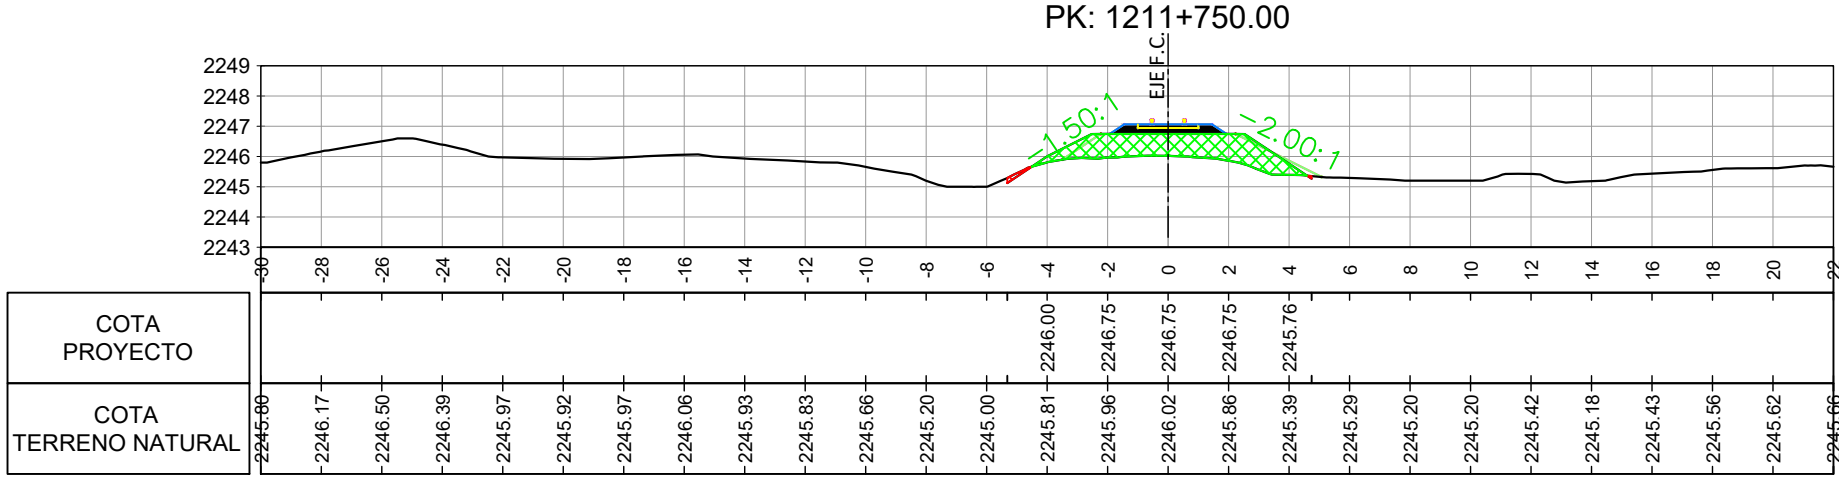
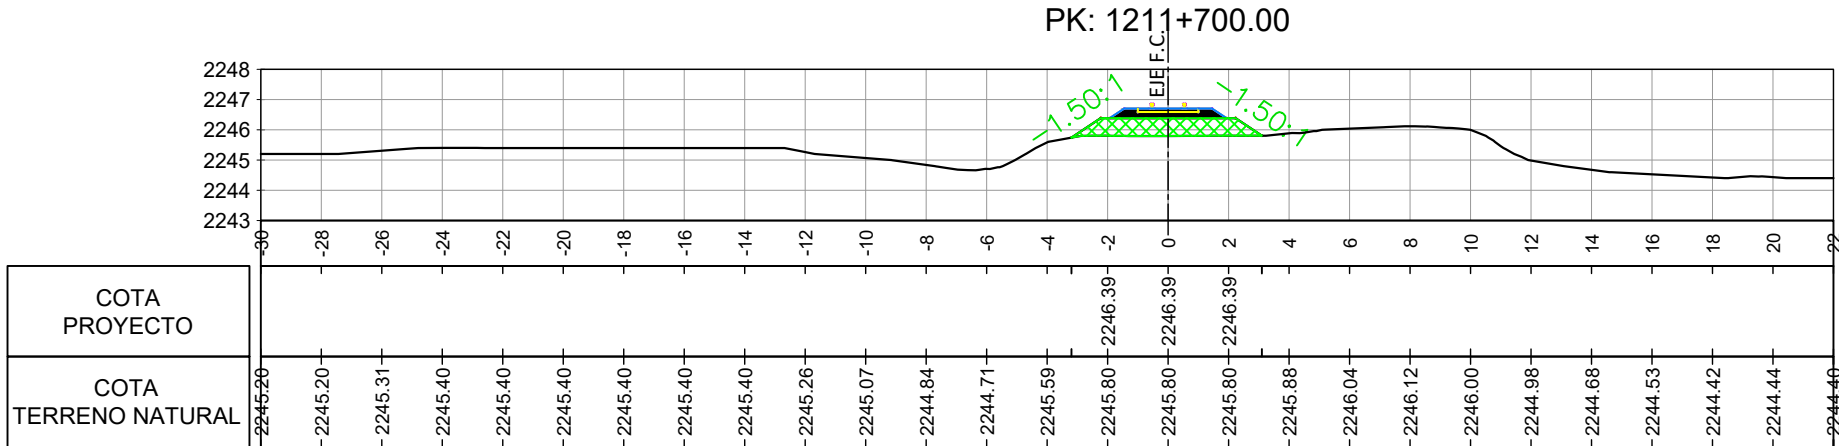
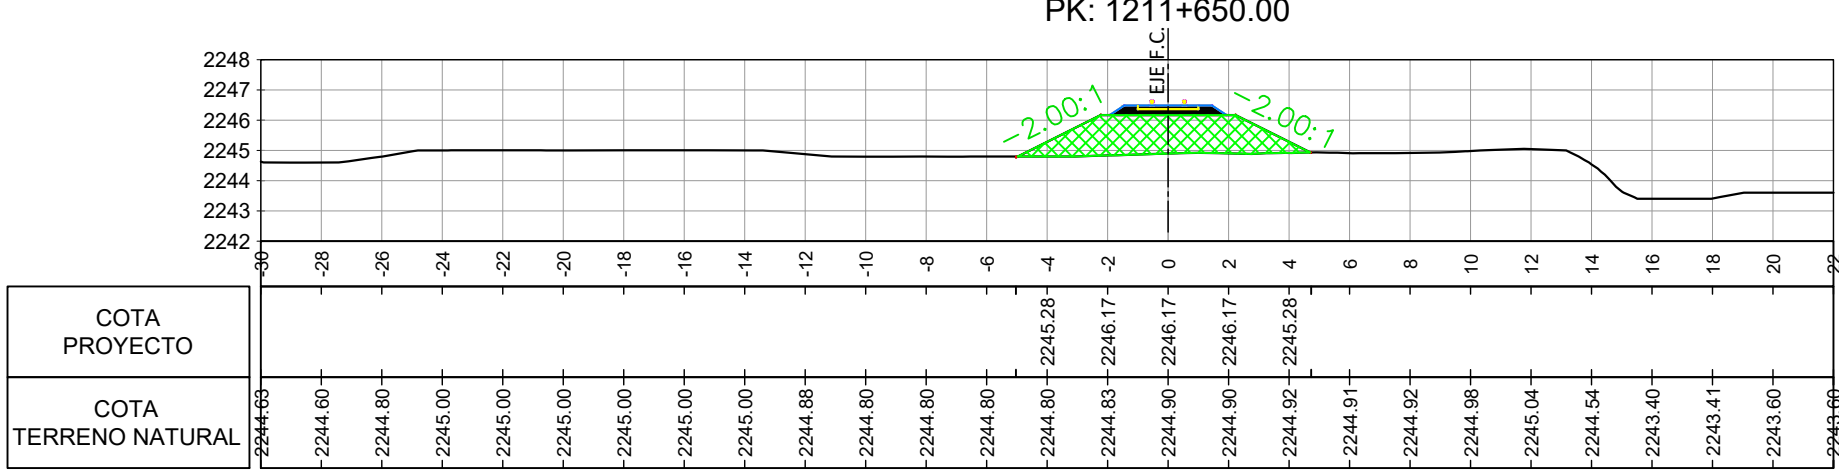


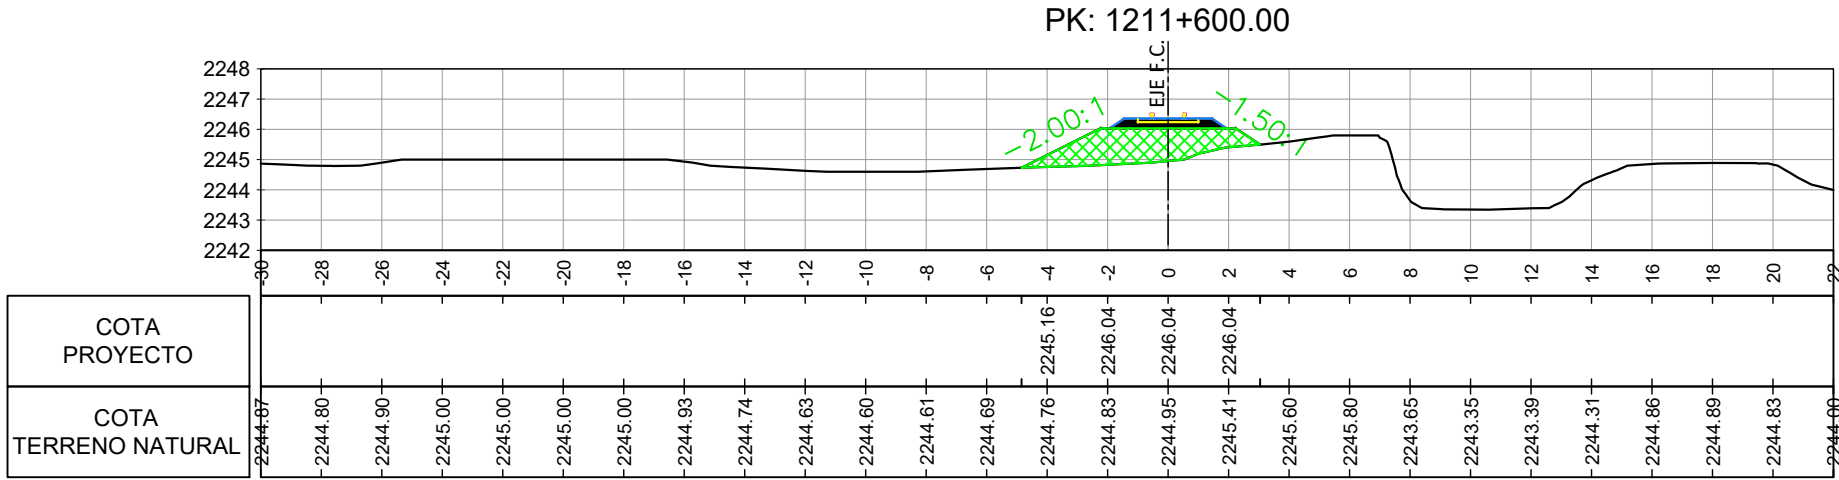

REFERENCIAS:
BALASTO
TERRAPLEN
DESMONTE

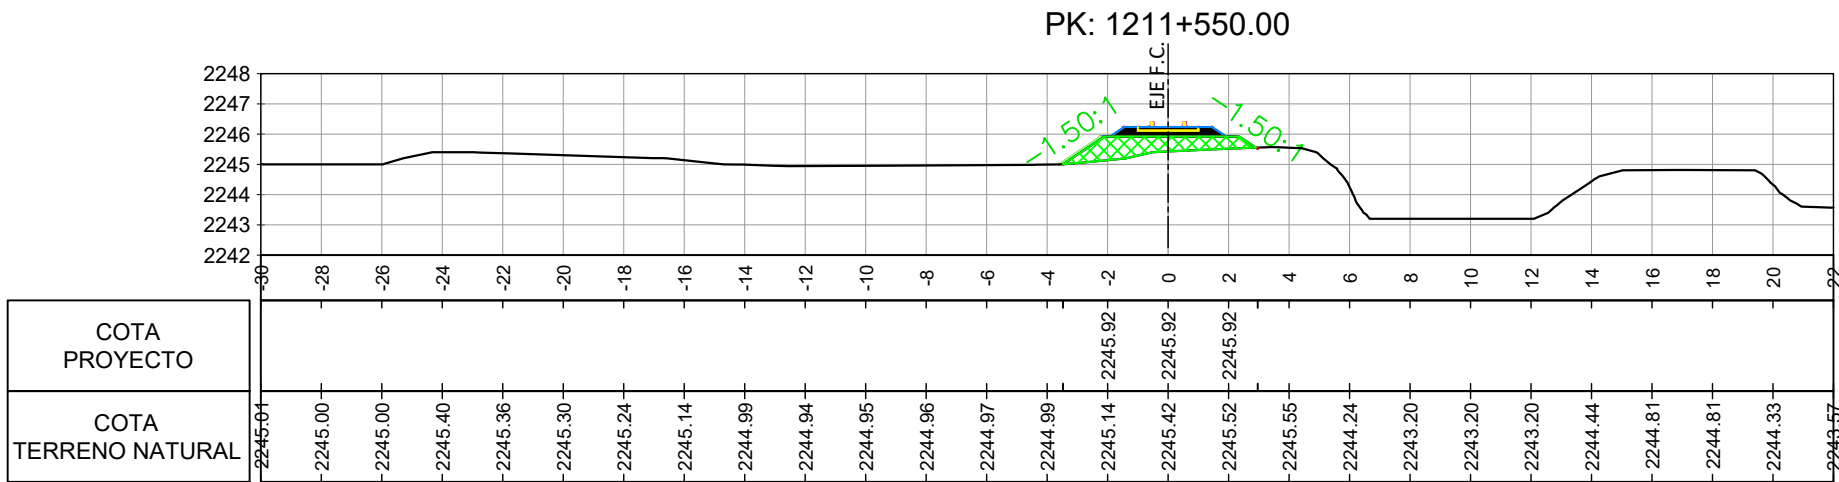

UNIDAD EJECUTORA PROVINCIAL
TREN JUJUY - LA QUIACA
1ra ETAPA: VOLCÁN (1191/200) - HUMAHUACA (1276/500) LÍNEA "C"

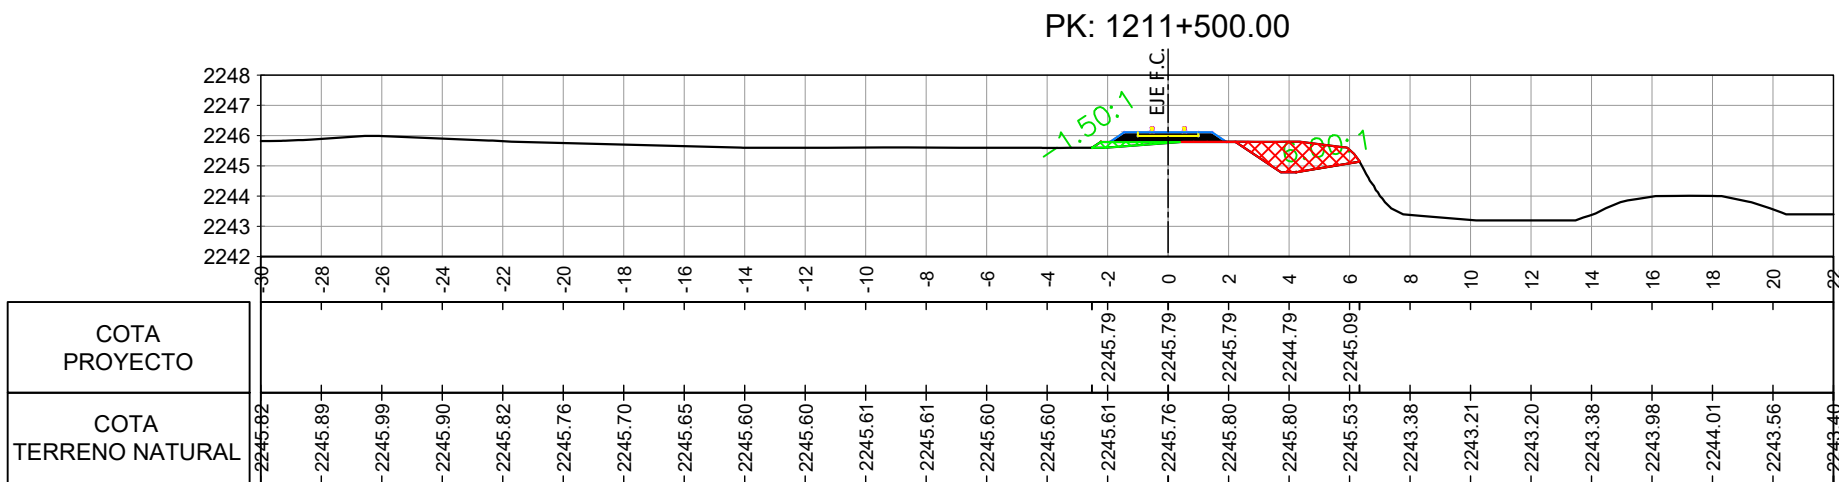

PERFILES TRANSVERSALES PROG.: 1211+500 / 1212+350		SECCIÓN: PURMAMARCA (1210/782) TILCARA (1198/600)	
PLANO N°: PU-TI-009 (Purmamarca - Tunalito)		FECHA: 30/07/18	ESCALA HORIZ.: 1:250 VERT.: 1:125