




| COTA PROYECTO        |
|----------------------|
| COTA TERRENO NATURAL |

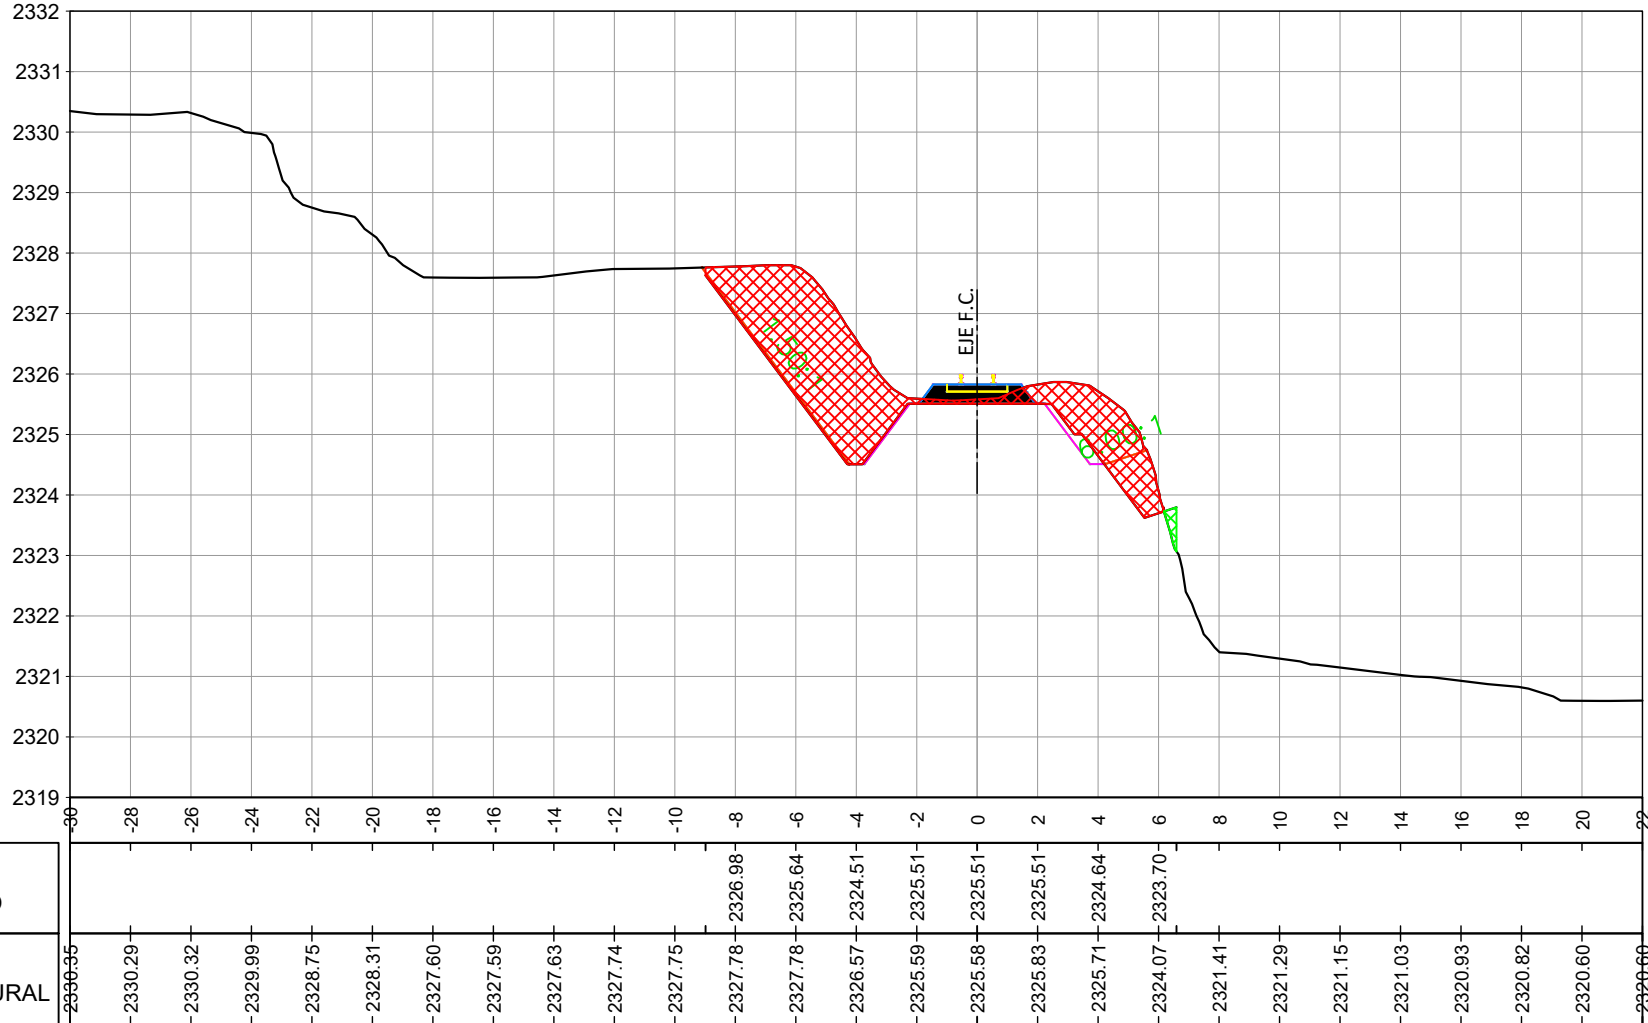


| COTA PROYECTO        |
|----------------------|
| COTA TERRENO NATURAL |

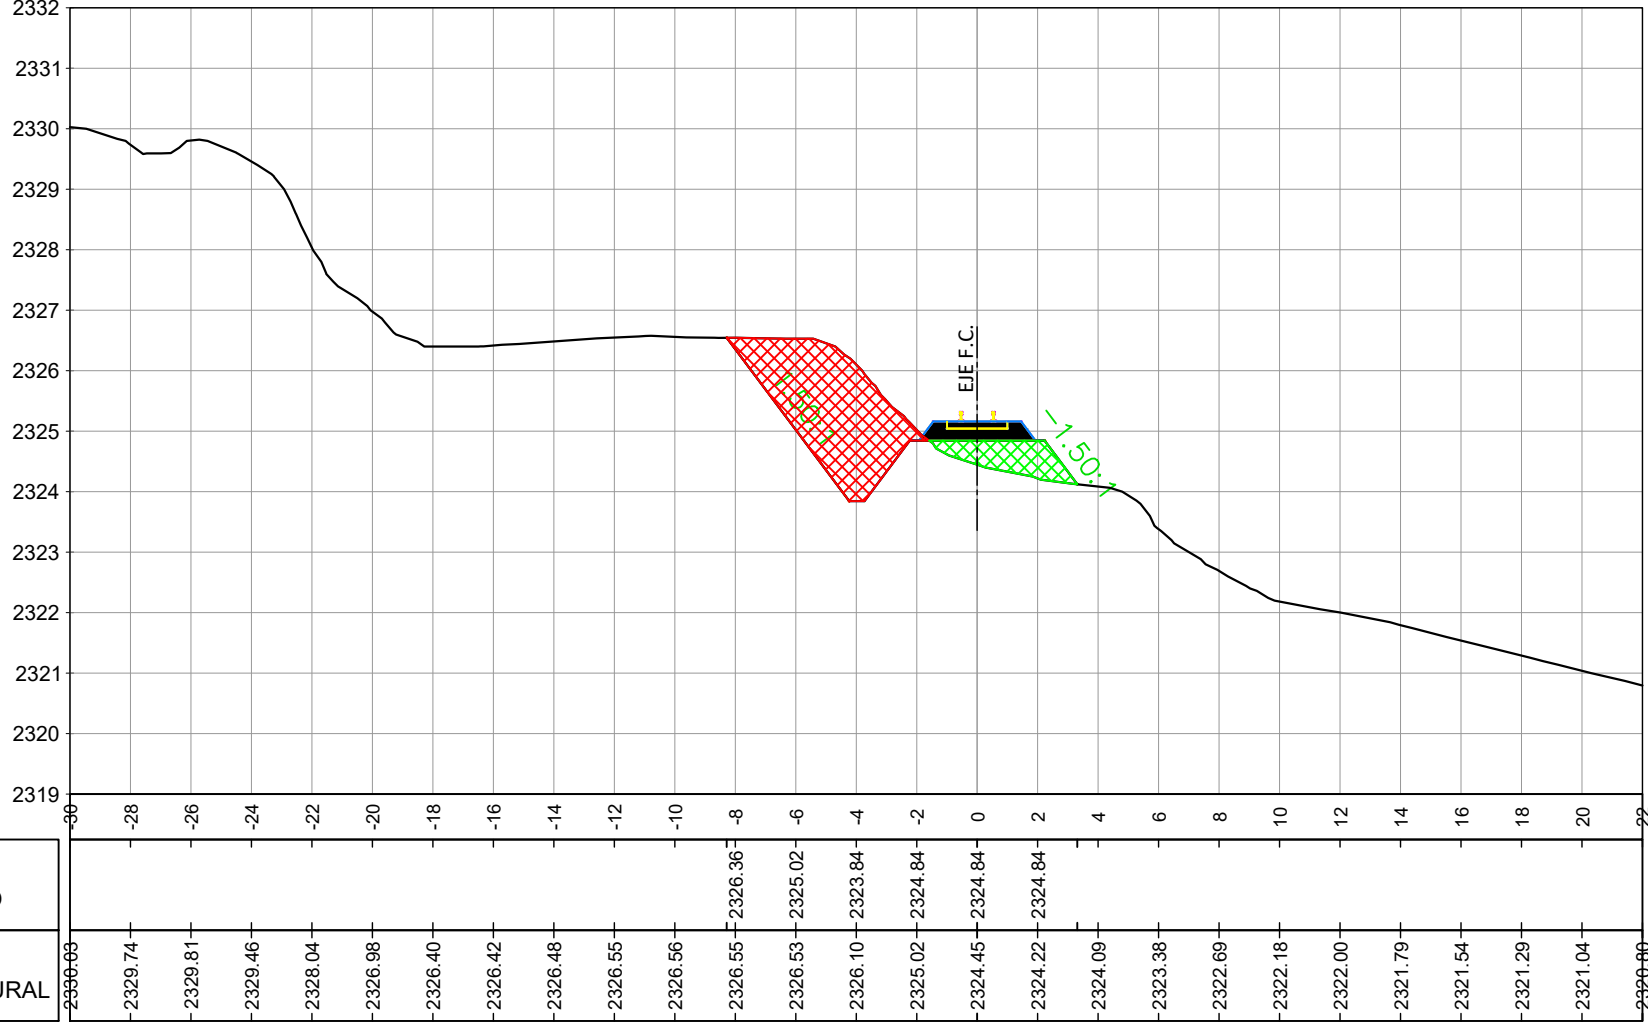


| COTA PROYECTO        |
|----------------------|
| COTA TERRENO NATURAL |

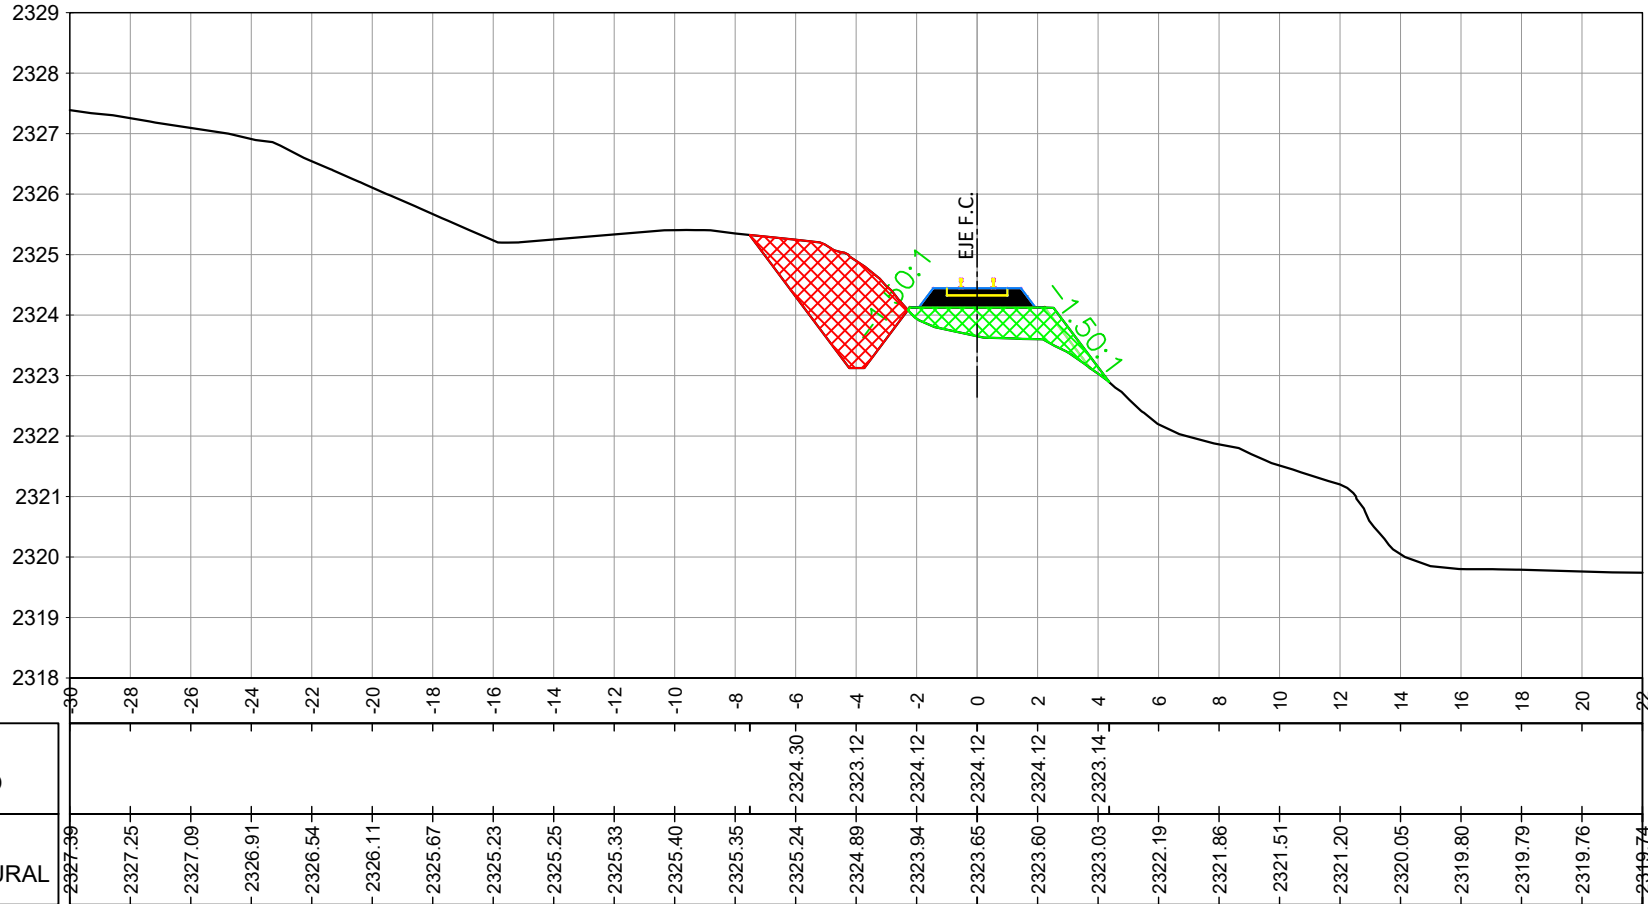


| COTA PROYECTO        |
|----------------------|
| COTA TERRENO NATURAL |

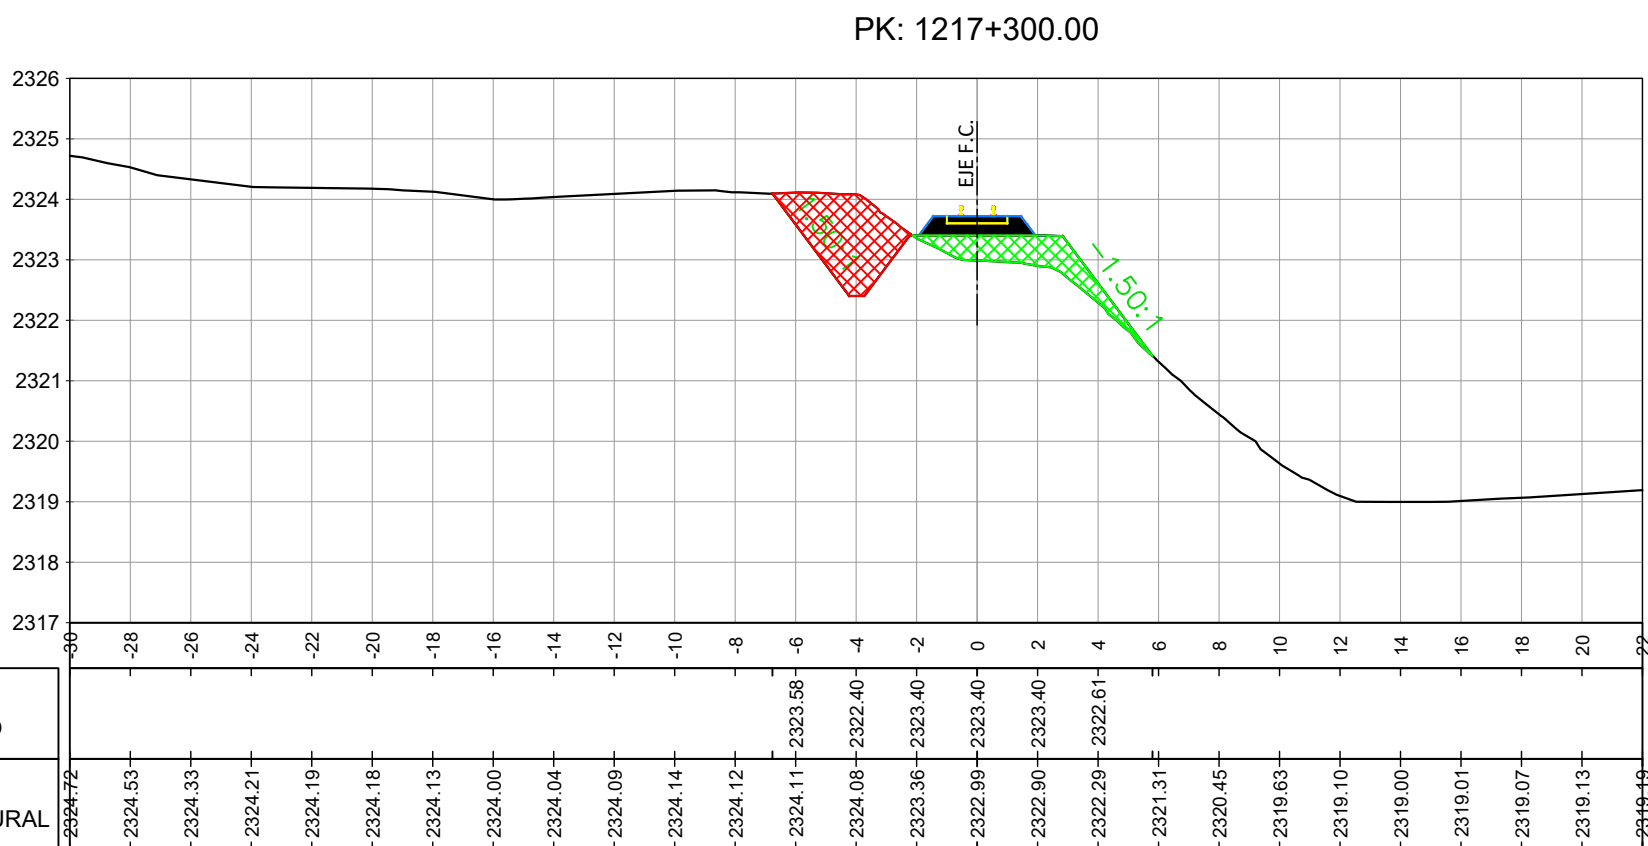


| COTA PROYECTO        |
|----------------------|
| COTA TERRENO NATURAL |

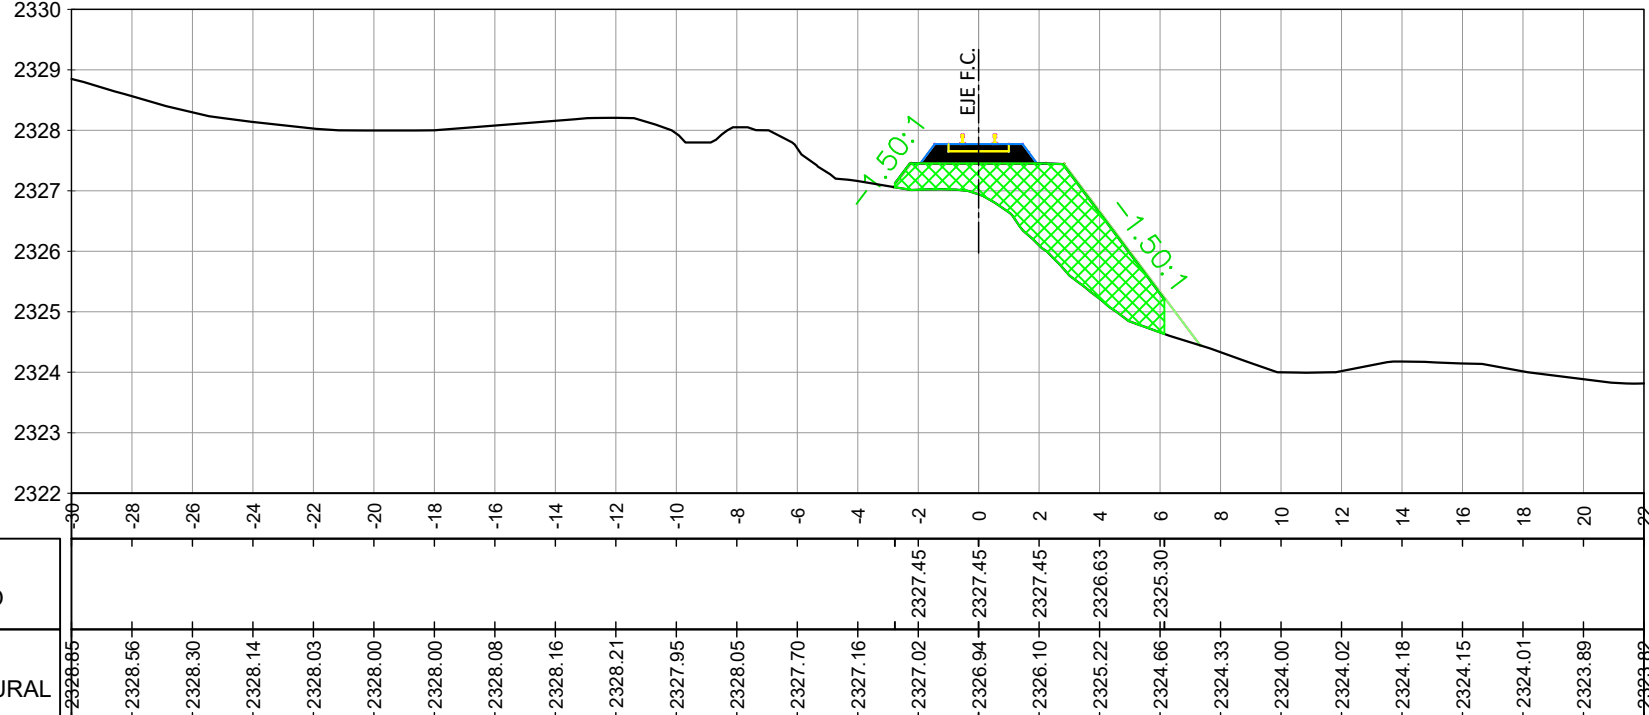


| COTA PROYECTO        |
|----------------------|
| COTA TERRENO NATURAL |

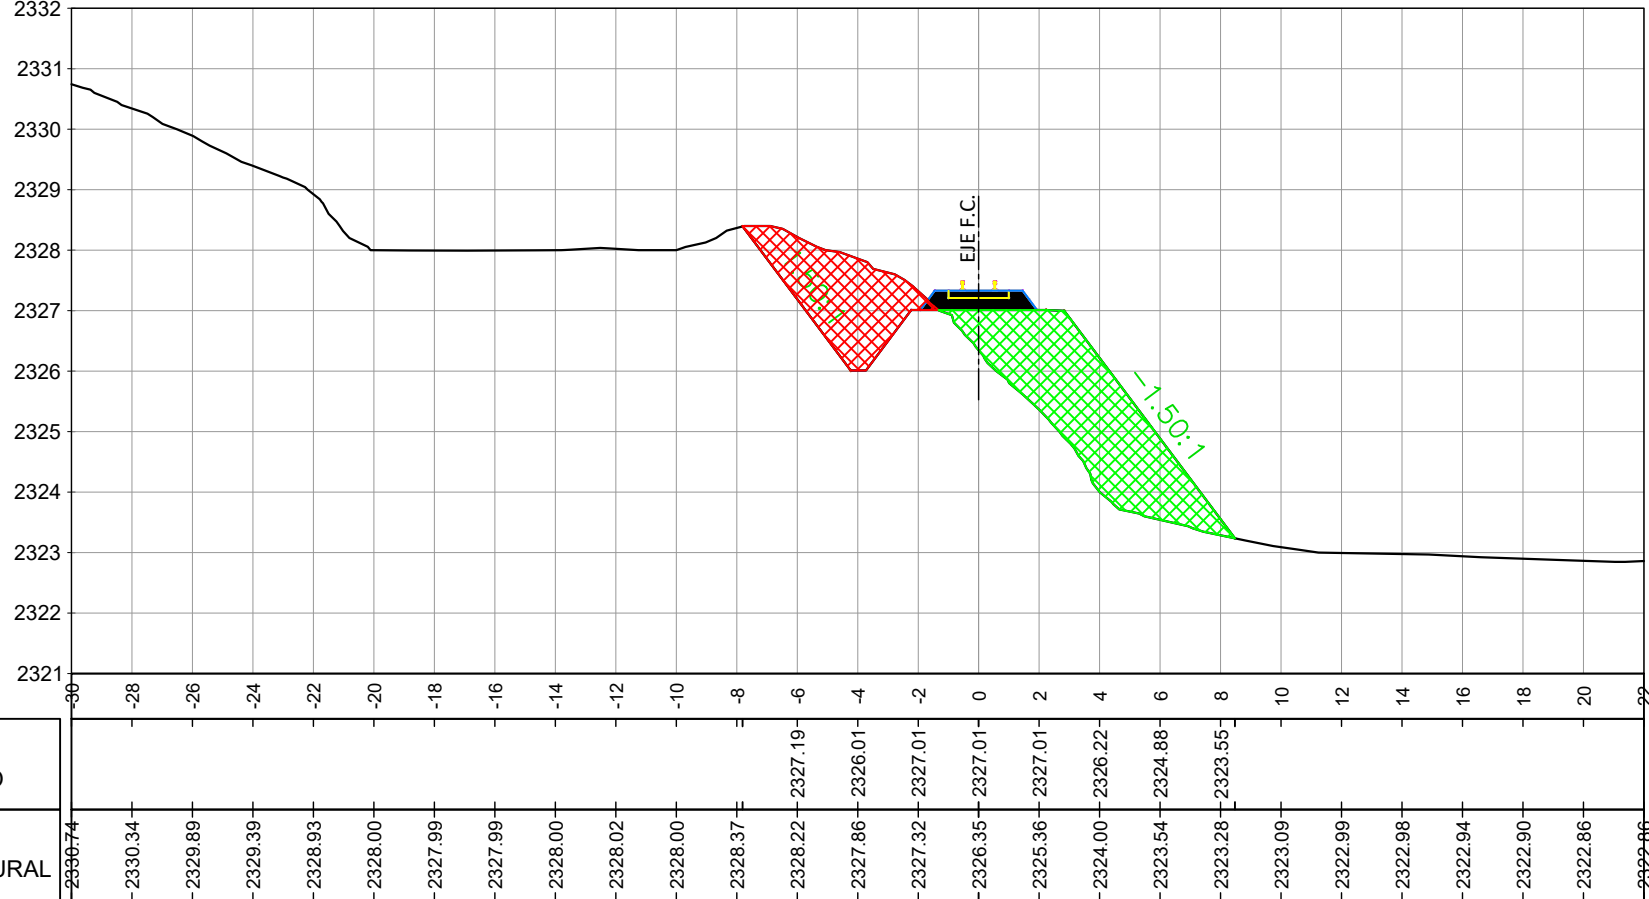


| COTA PROYECTO        |
|----------------------|
| COTA TERRENO NATURAL |

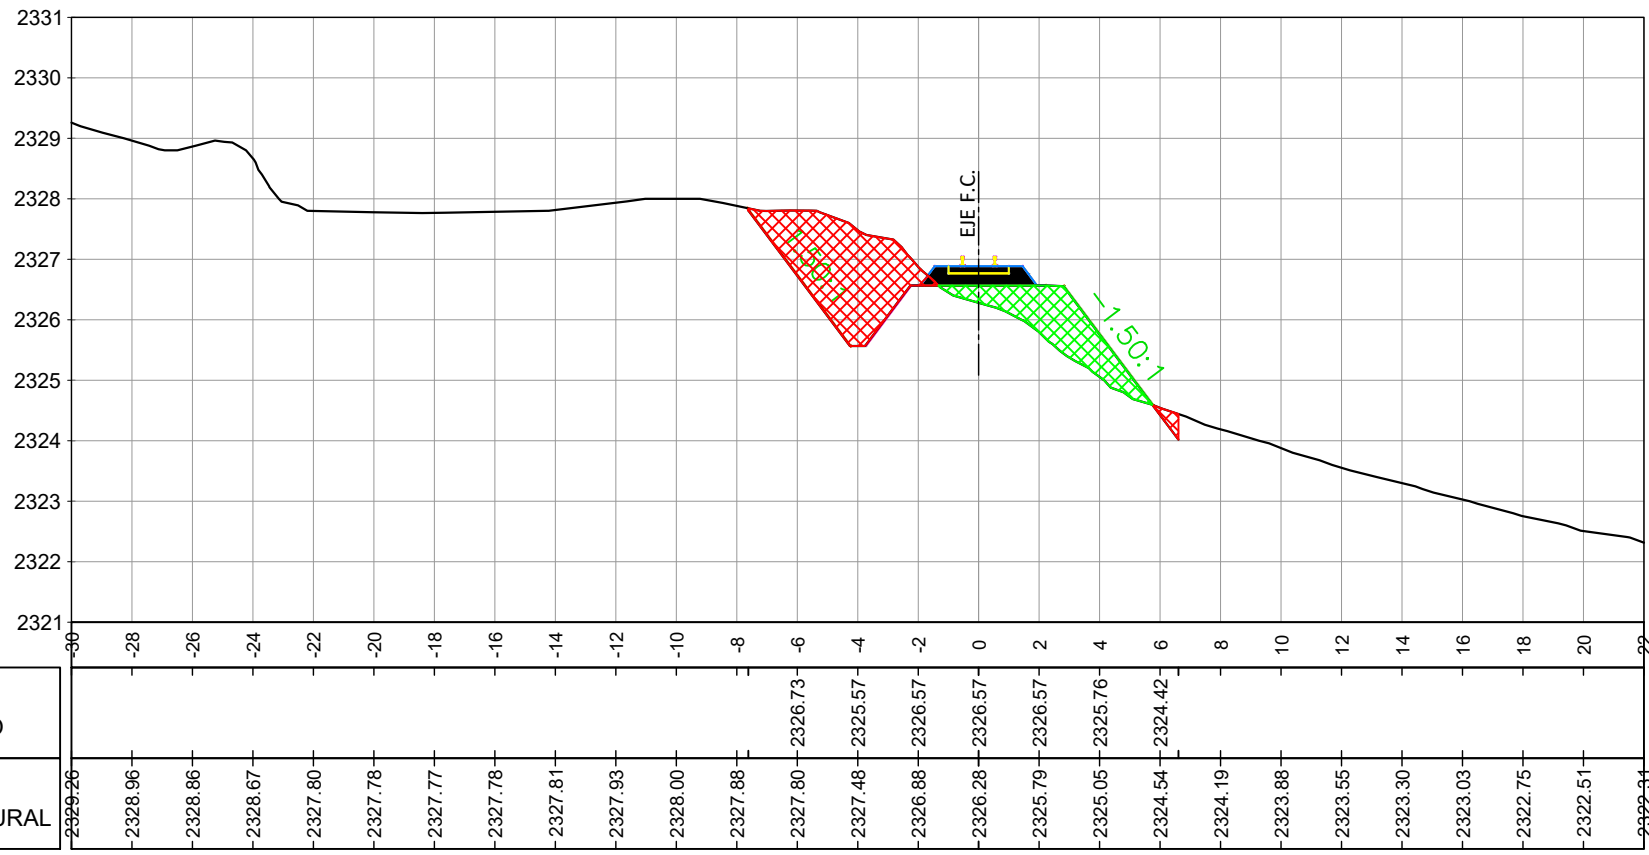


| COTA PROYECTO        |
|----------------------|
| COTA TERRENO NATURAL |

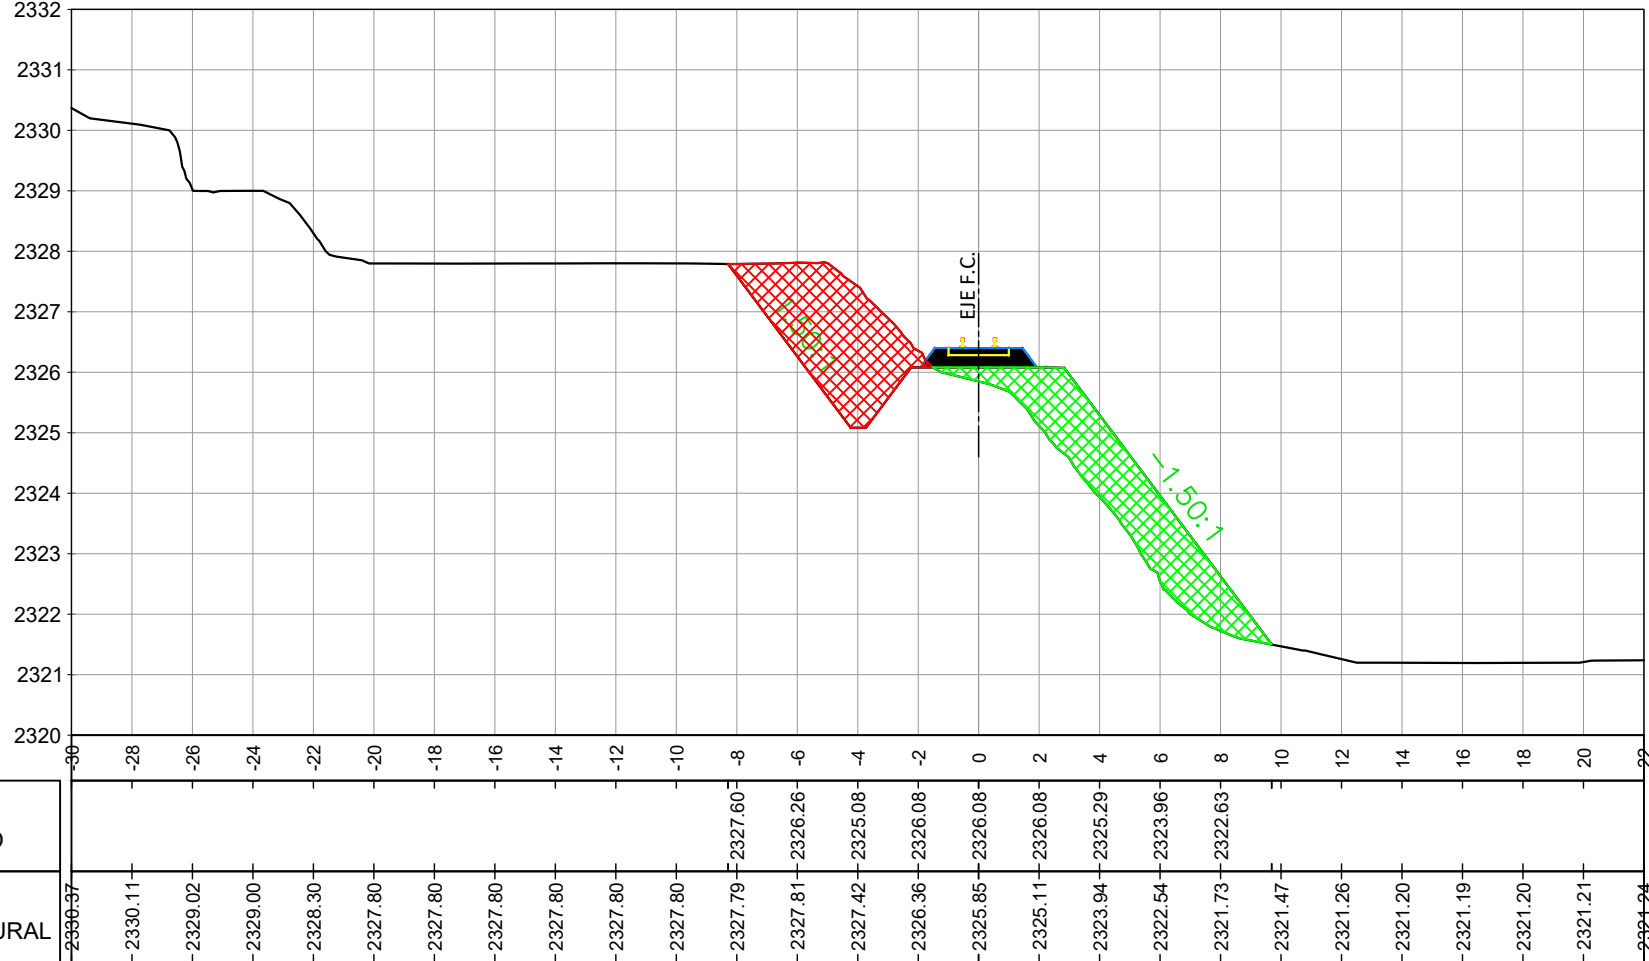


| COTA PROYECTO        |
|----------------------|
| COTA TERRENO NATURAL |

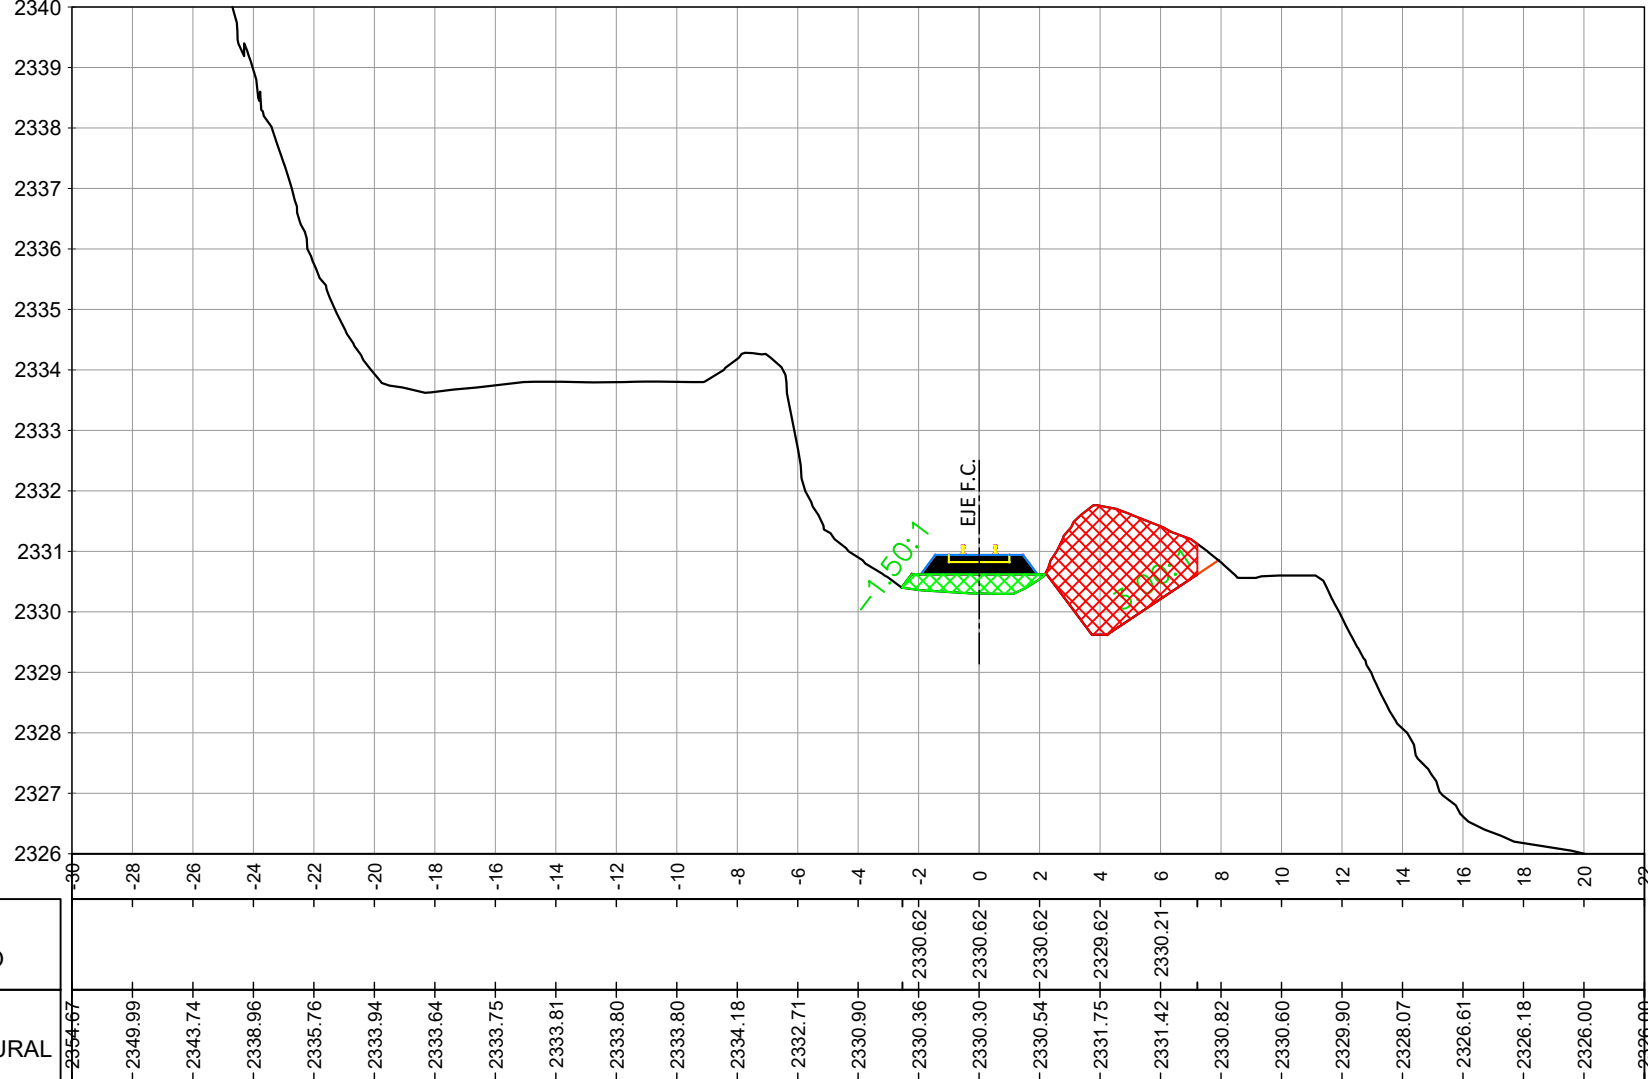


| COTA PROYECTO        |
|----------------------|
| COTA TERRENO NATURAL |

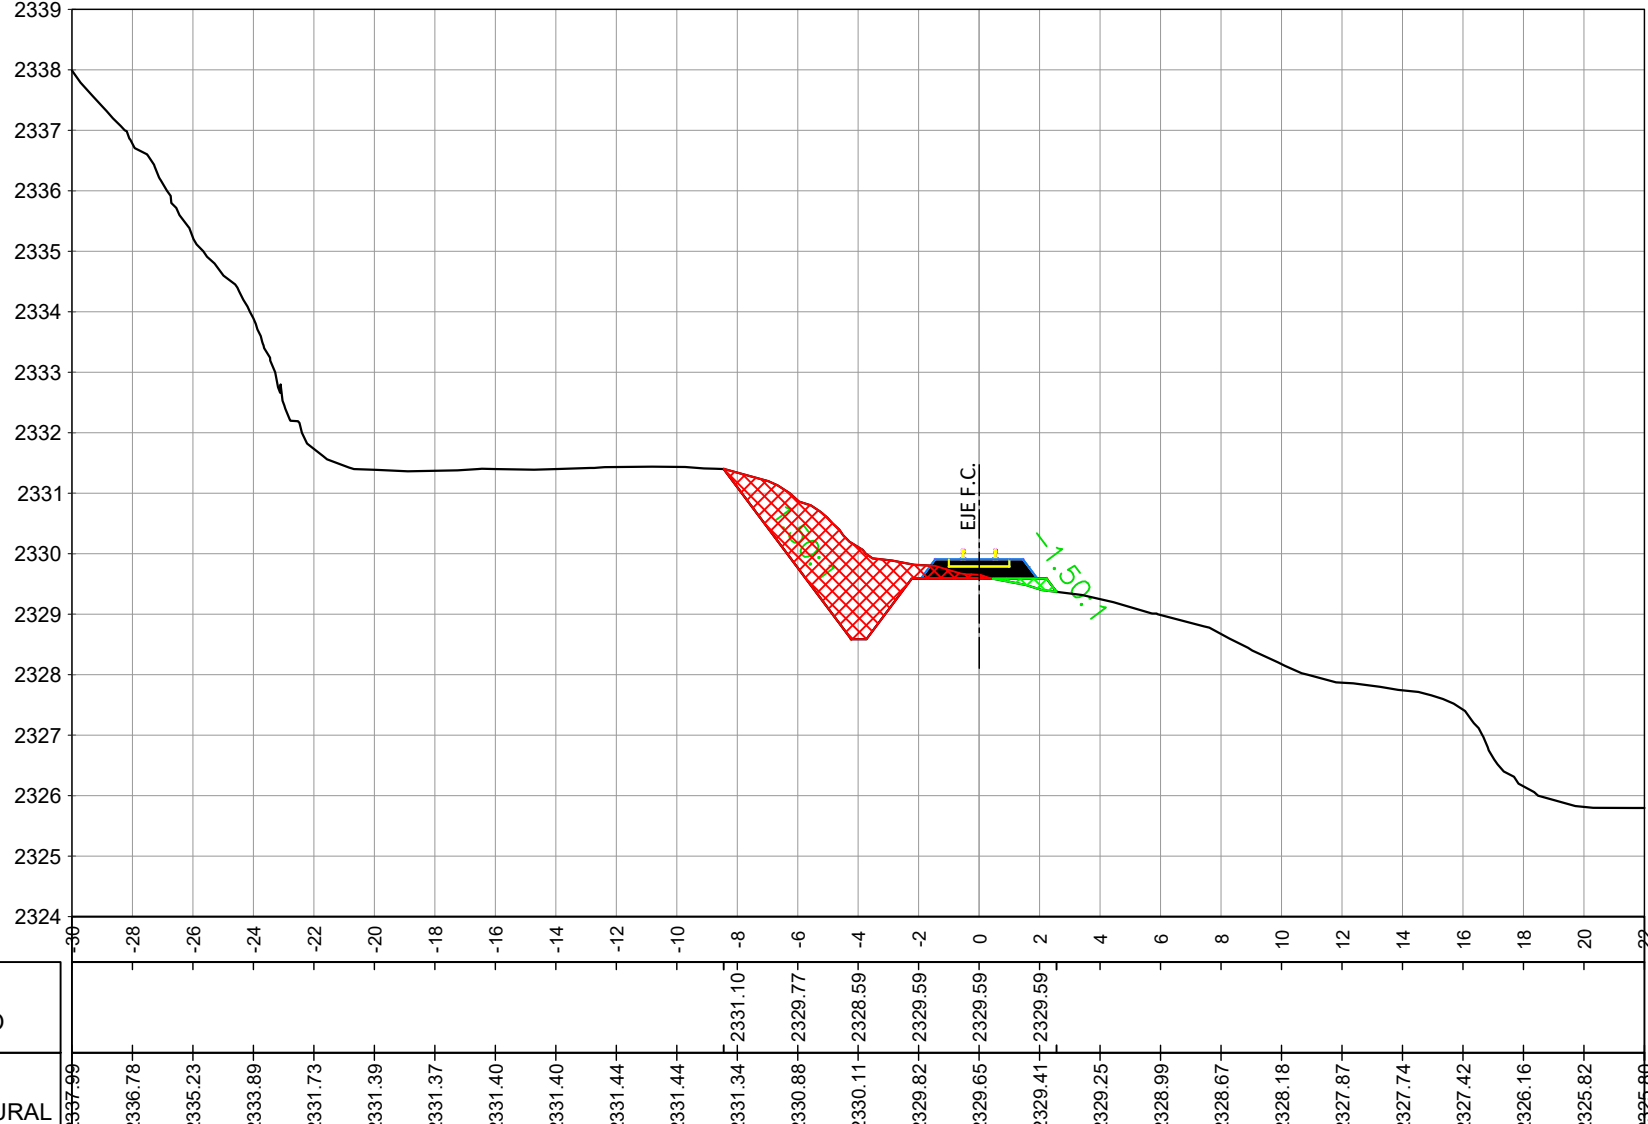

| COTA PROYECTO        |
|----------------------|
| COTA TERRENO NATURAL |

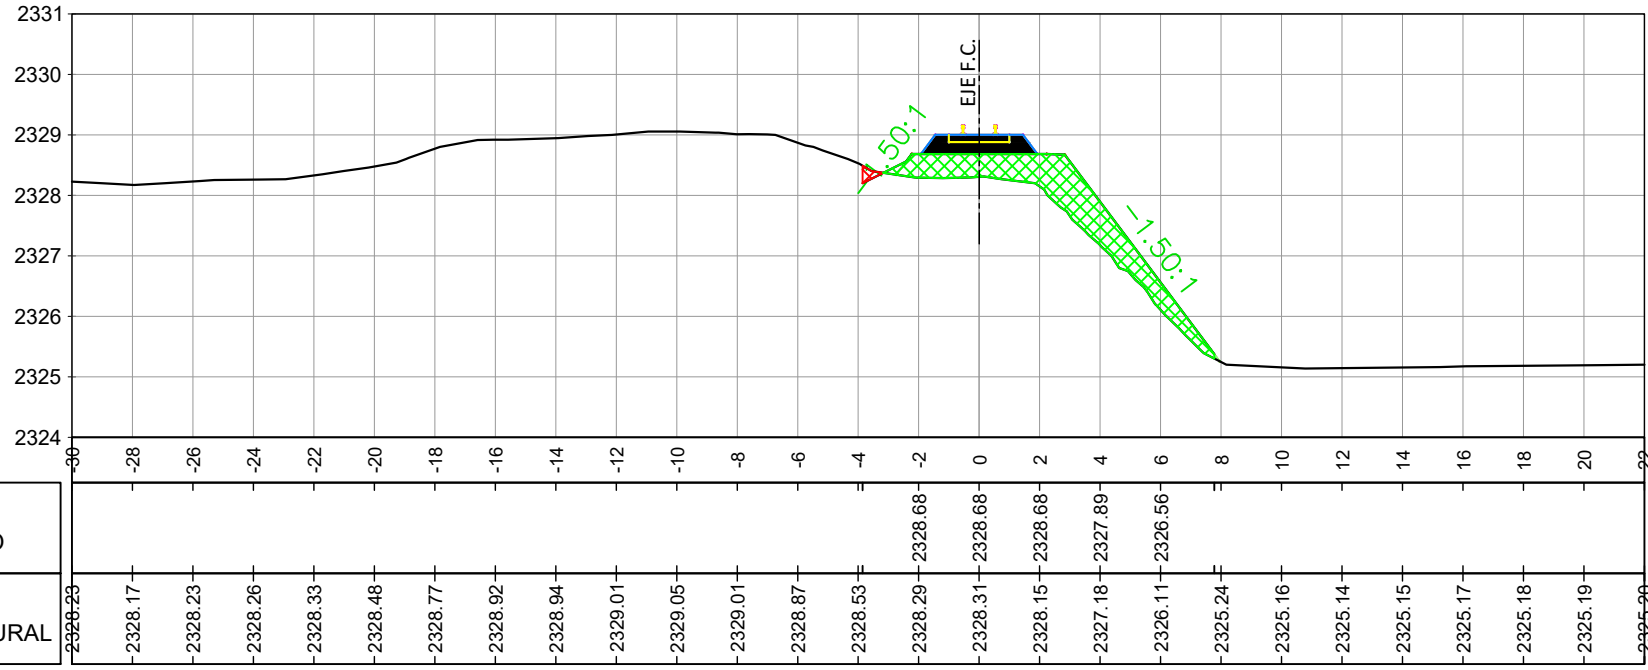

| COTA PROYECTO        |
|----------------------|
| COTA TERRENO NATURAL |

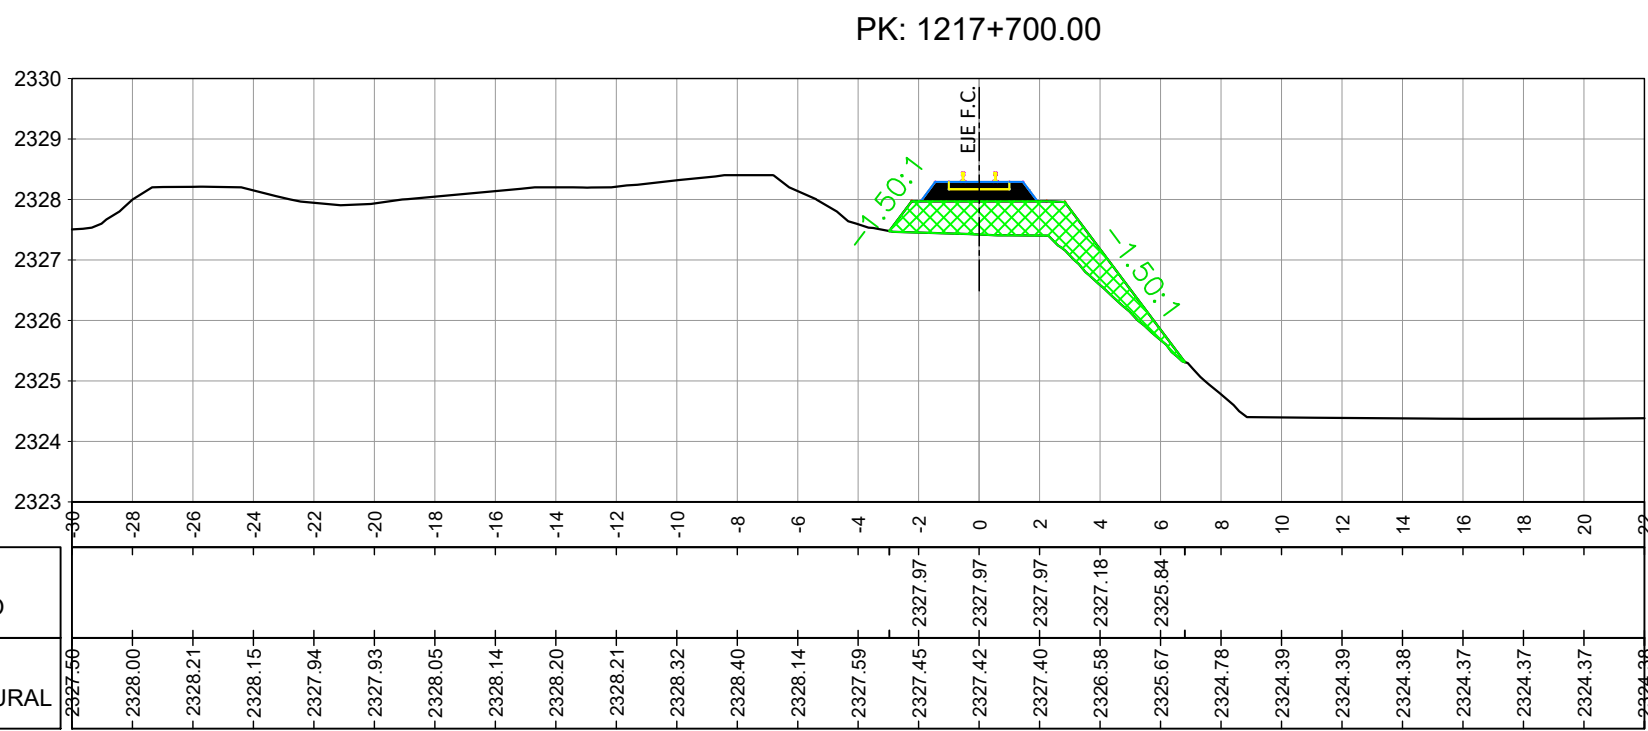

REFERENCIAS:

- BALASTO
- TERRAPLEN
- DESMONTE



## UNIDAD EJECUTORA PROVINCIAL TREN JUJUY - LA QUIACA

1ra ETAPA: VOLCÁN (1191/200) - HUMAHUACA (1276/500) LÍNEA "C"



GOBIERNO DE LA  
PROVINCIA DE JUJUY

PERFILES TRANSVERSALES  
PROG.: 1217+300 / 1217+850

PLANO N°: PU-TI-018  
(Norte de Tunalito - Hornillos)

SECCIÓN:  
PURMAMARCA (1210/782)  
TILCARA (1198/525)

FECHA:  
21/09/18

FECHA:  
26/10/18

ESCALA  
HORIZ.: 1:250  
VERT.: 1:125