


FORMATO IRAM A1 (841 mm x 594 mm)


COTA PROYECTO
COTA TERRENO NATURAL

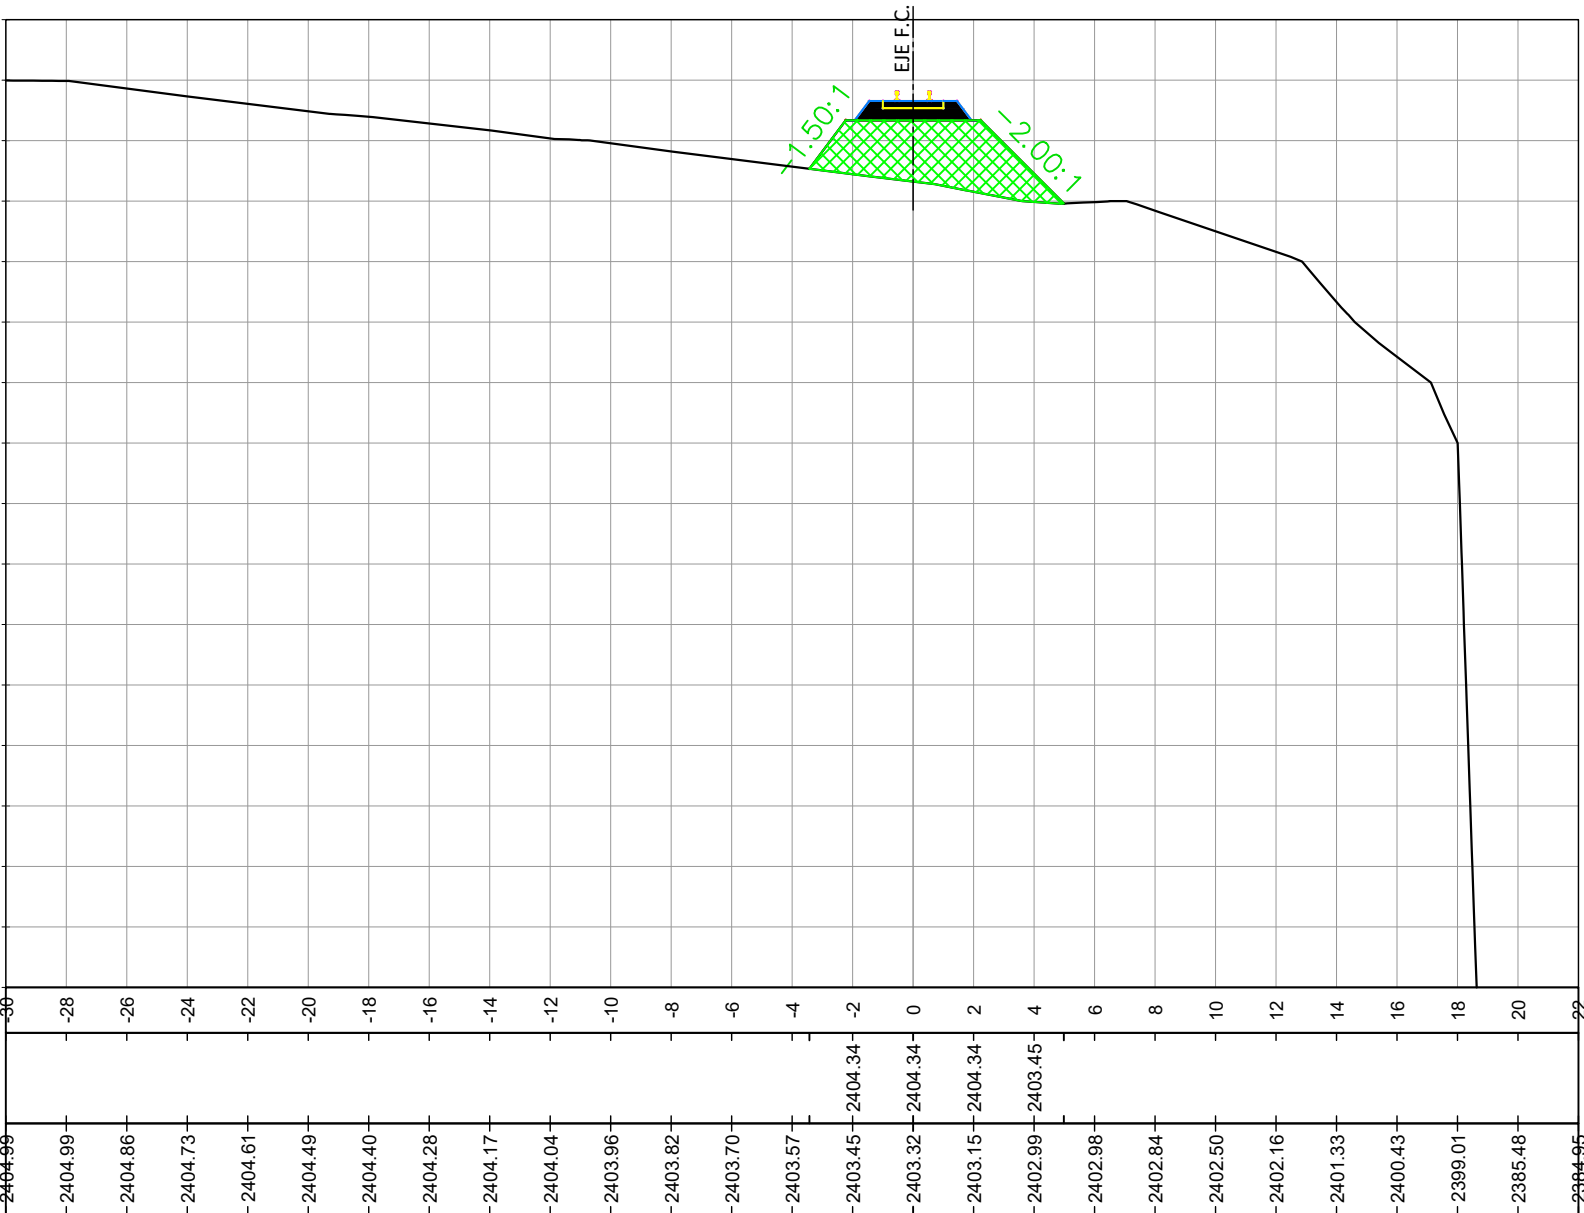


COTA PROYECTO
COTA TERRENO NATURAL




COTA PROYECTO
COTA TERRENO NATURAL

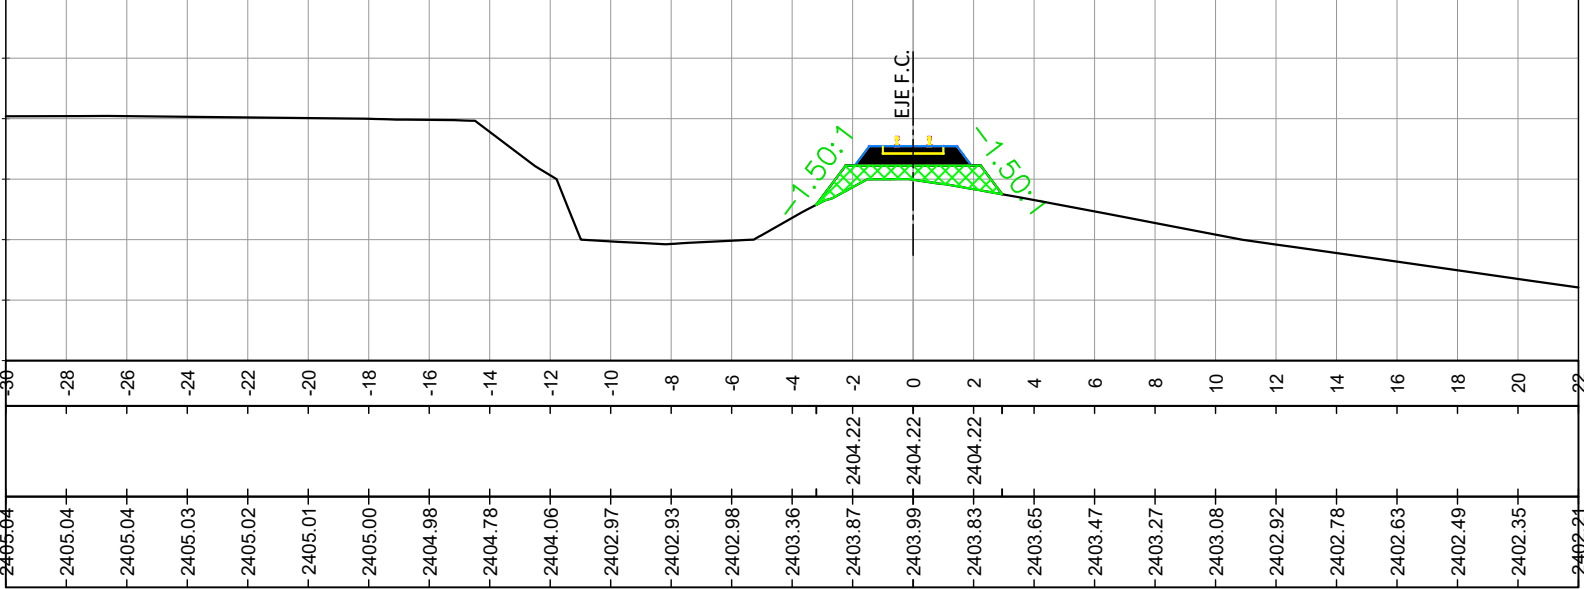


COTA PROYECTO
COTA TERRENO NATURAL

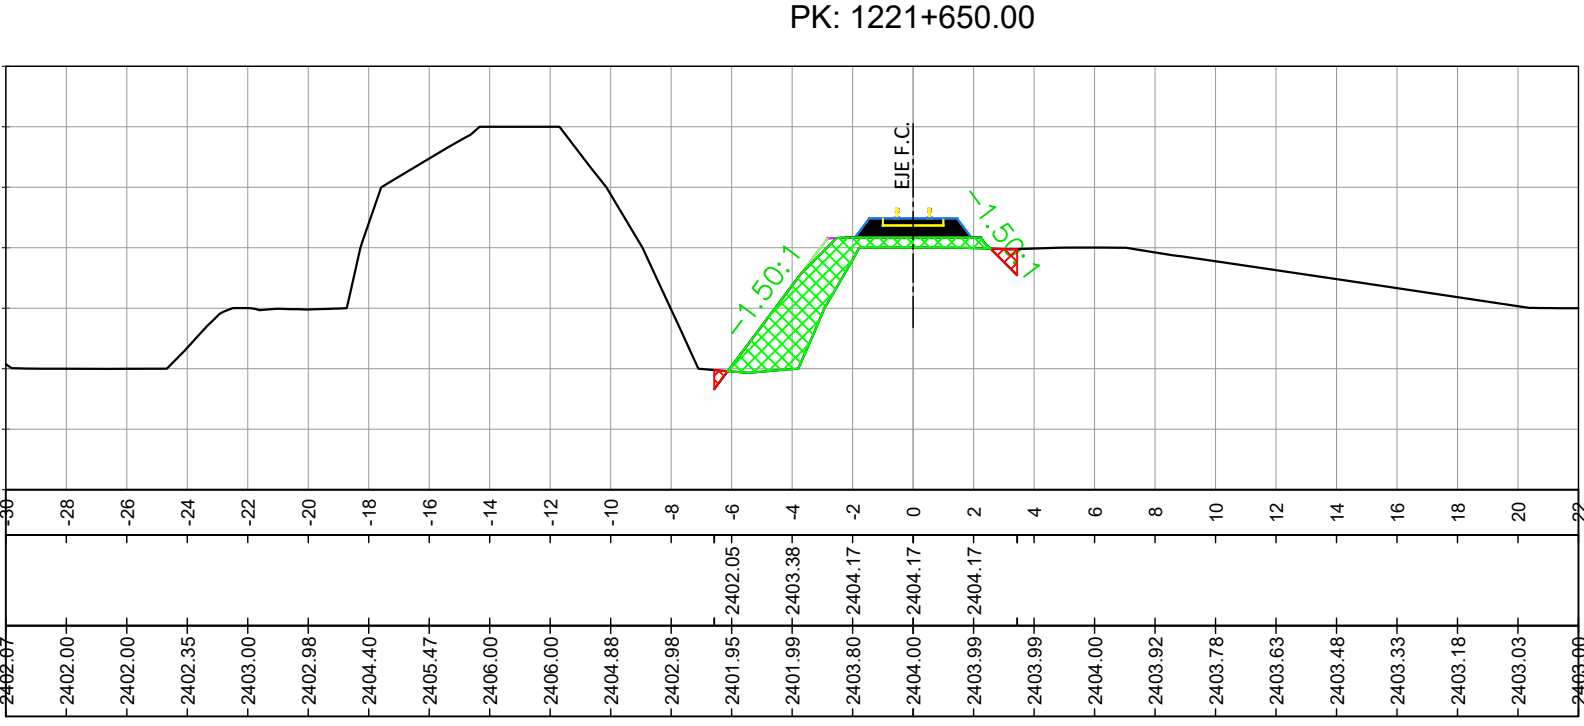


COTA PROYECTO
COTA TERRENO NATURAL

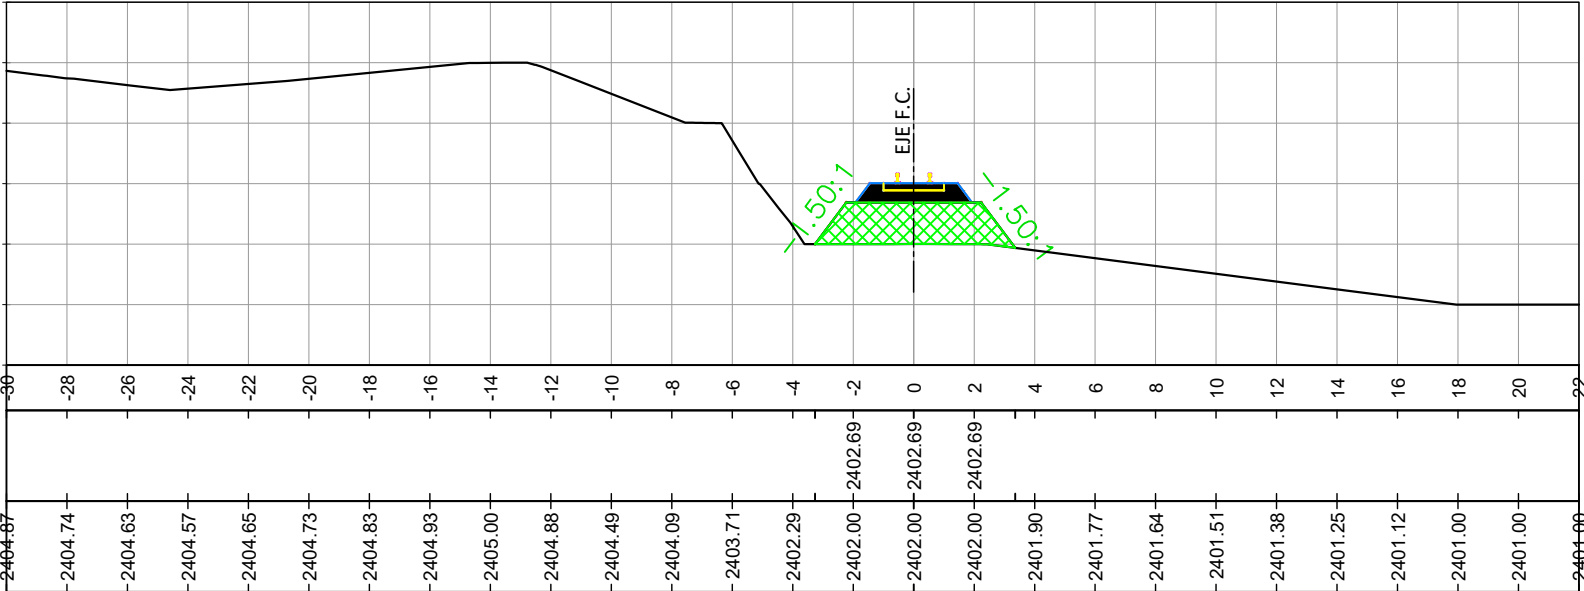


COTA PROYECTO
COTA TERRENO NATURAL

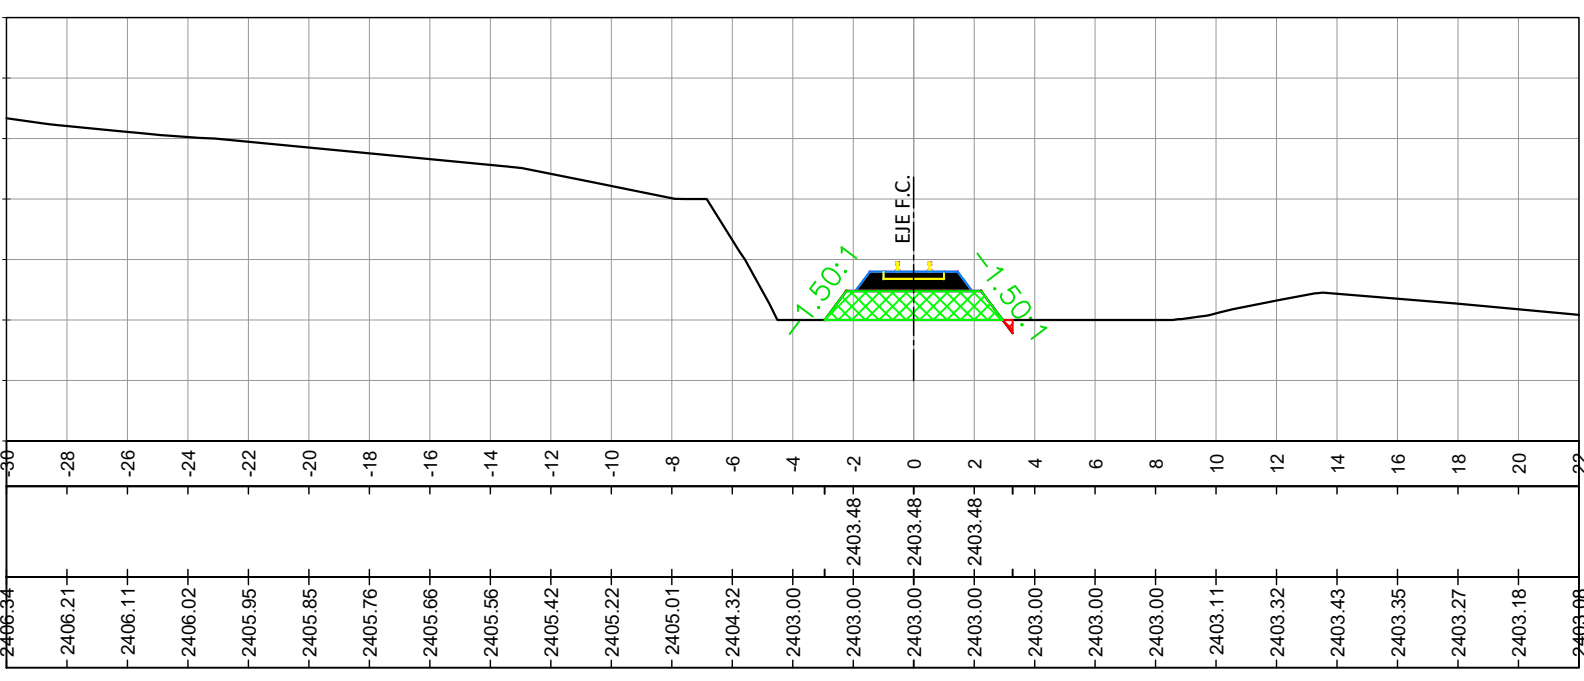


COTA PROYECTO
COTA TERRENO NATURAL

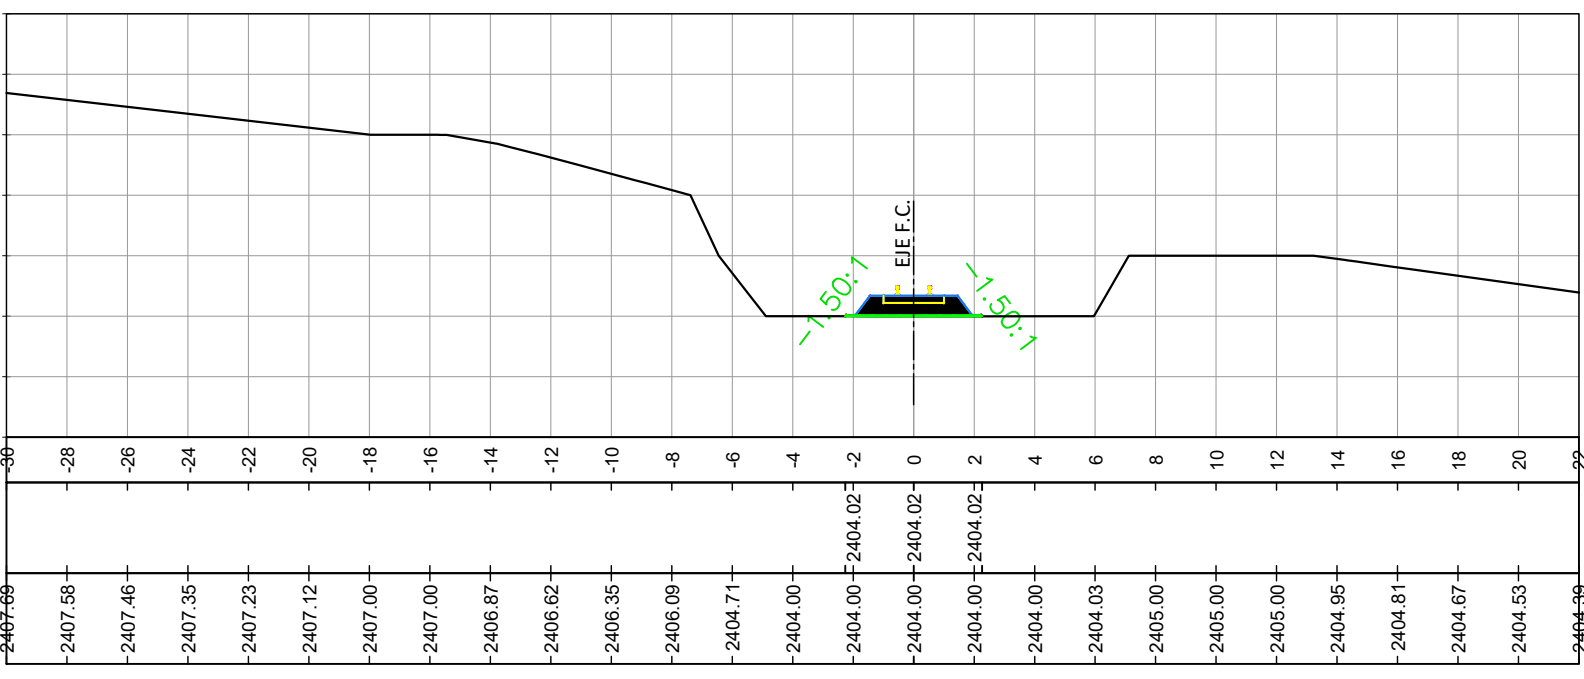


COTA PROYECTO
COTA TERRENO NATURAL

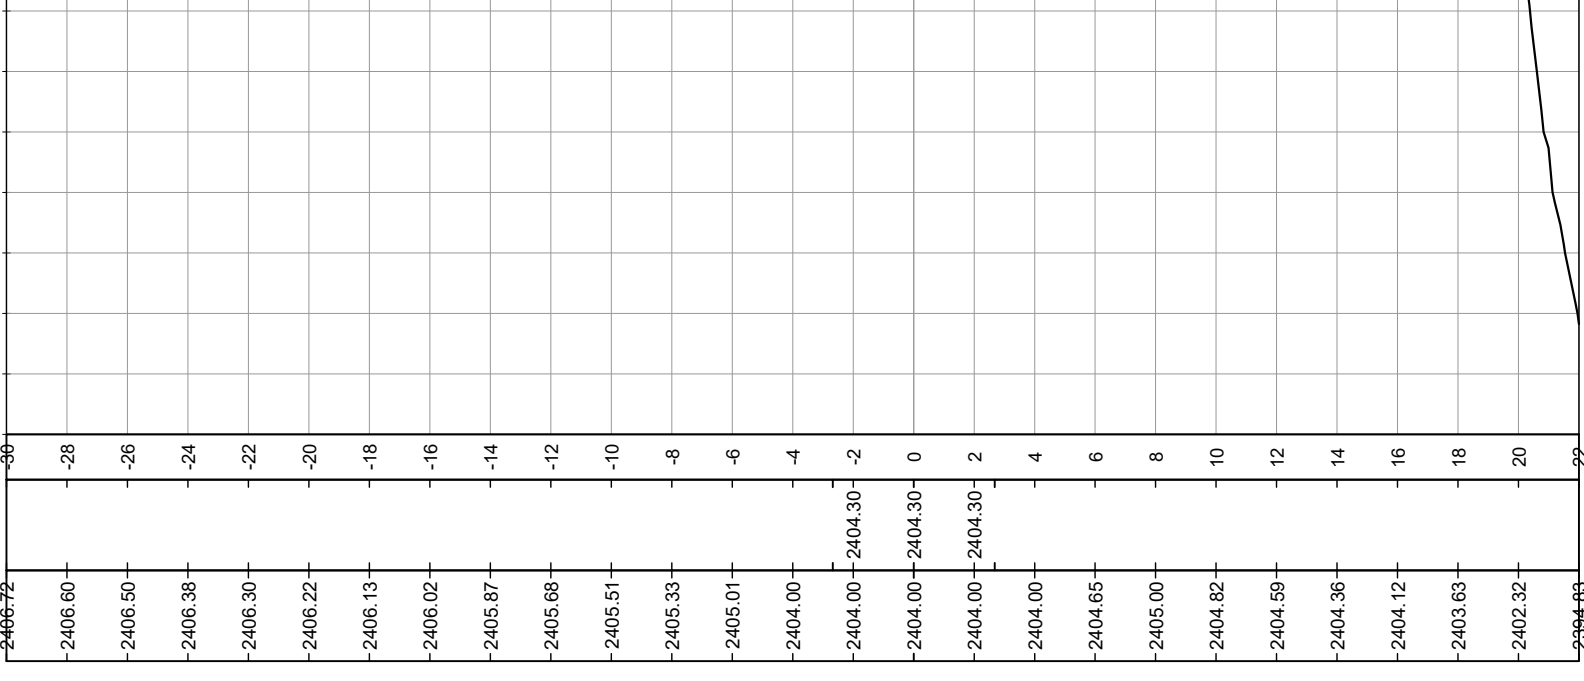


COTA PROYECTO
COTA TERRENO NATURAL

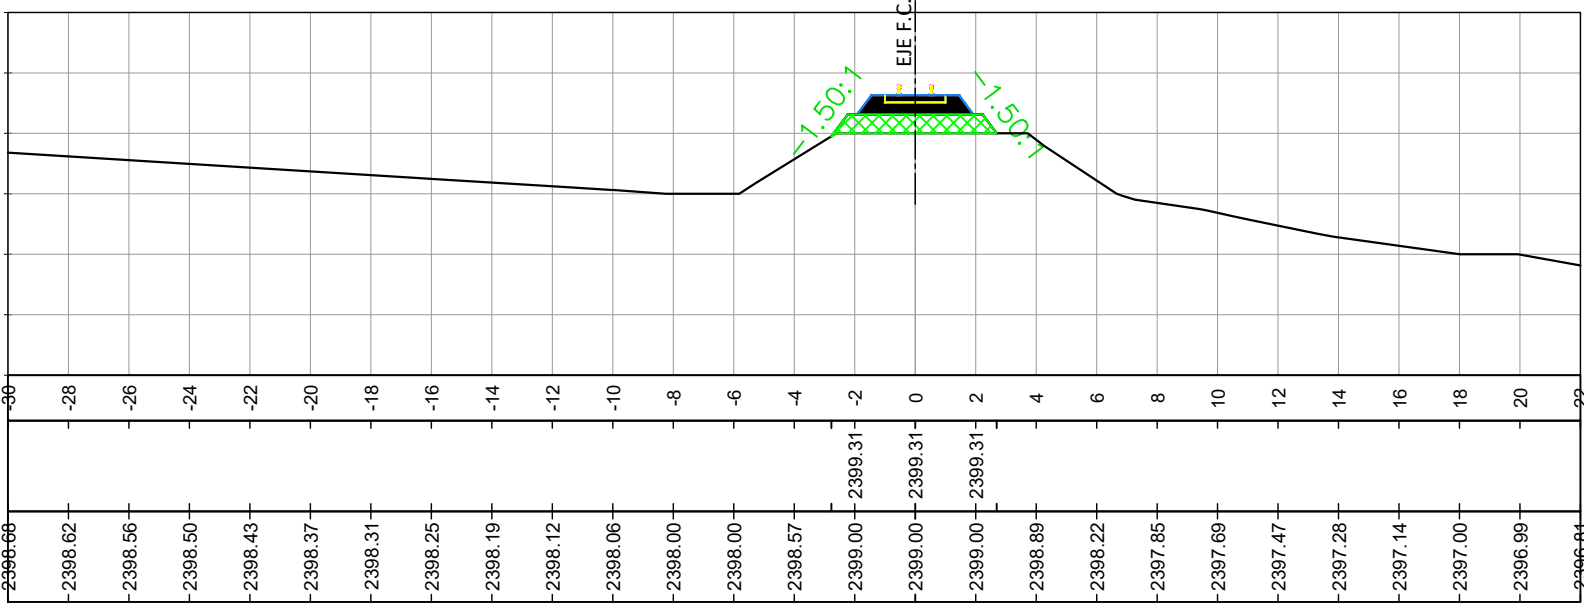


COTA PROYECTO
COTA TERRENO NATURAL

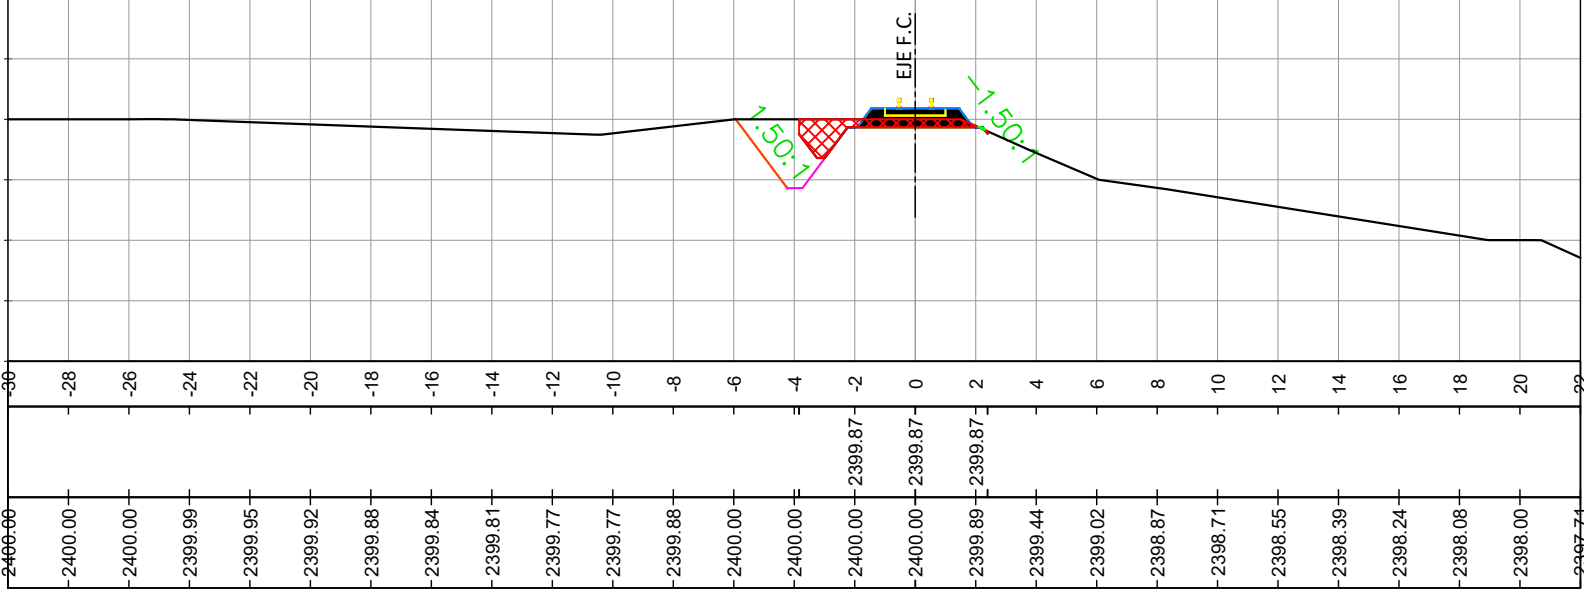

COTA PROYECTO
COTA TERRENO NATURAL

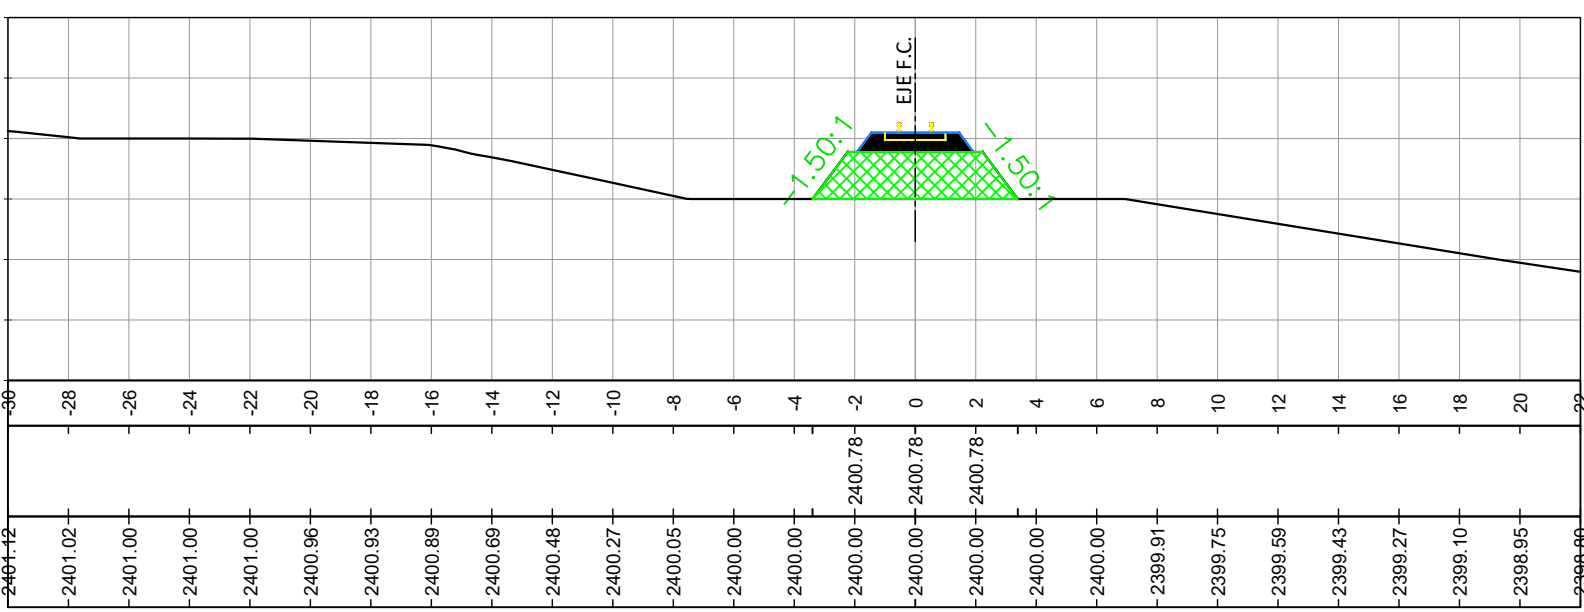

COTA PROYECTO
COTA TERRENO NATURAL

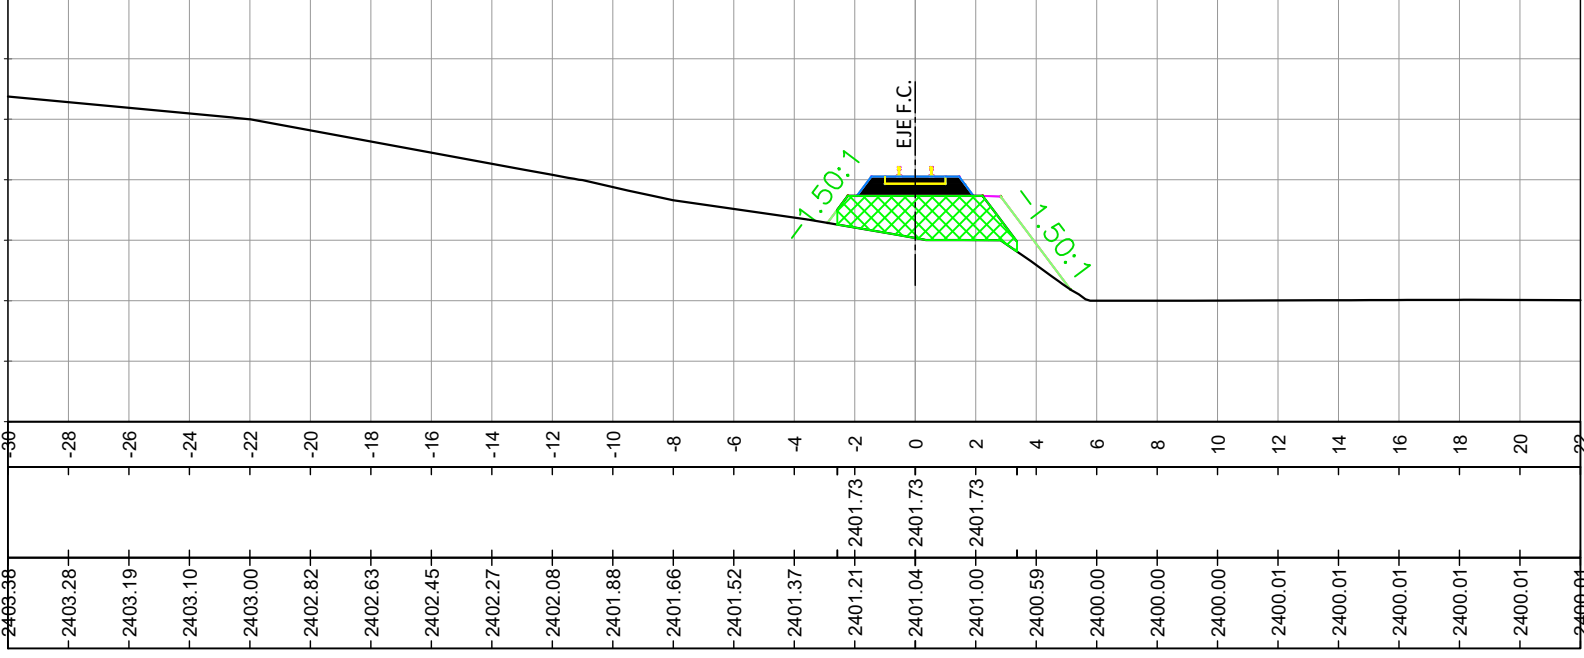

REFERENCIAS:

- BALASTO
- TERRAPLEN
- DESMONTE



UNIDAD EJECUTORA PROVINCIAL
TREN JUJUY - LA QUIACA
1ra ETAPA: VOLCÁN (1191/200) - HUMAHUACA (1276/500) LÍNEA "C"



PERFILES TRANSVERSALES PROG.: 1221+650 / 1222+200	SECCIÓN: PURMAMARCA (1210/782) TILCARA (1198/600)
PLANO N°: PU-TI-026 (Norte de Hornillos - Maimará)	FECHA: 23/09/18 ESCALA: HORIZ.: 1:250 VERT.: 1:125