

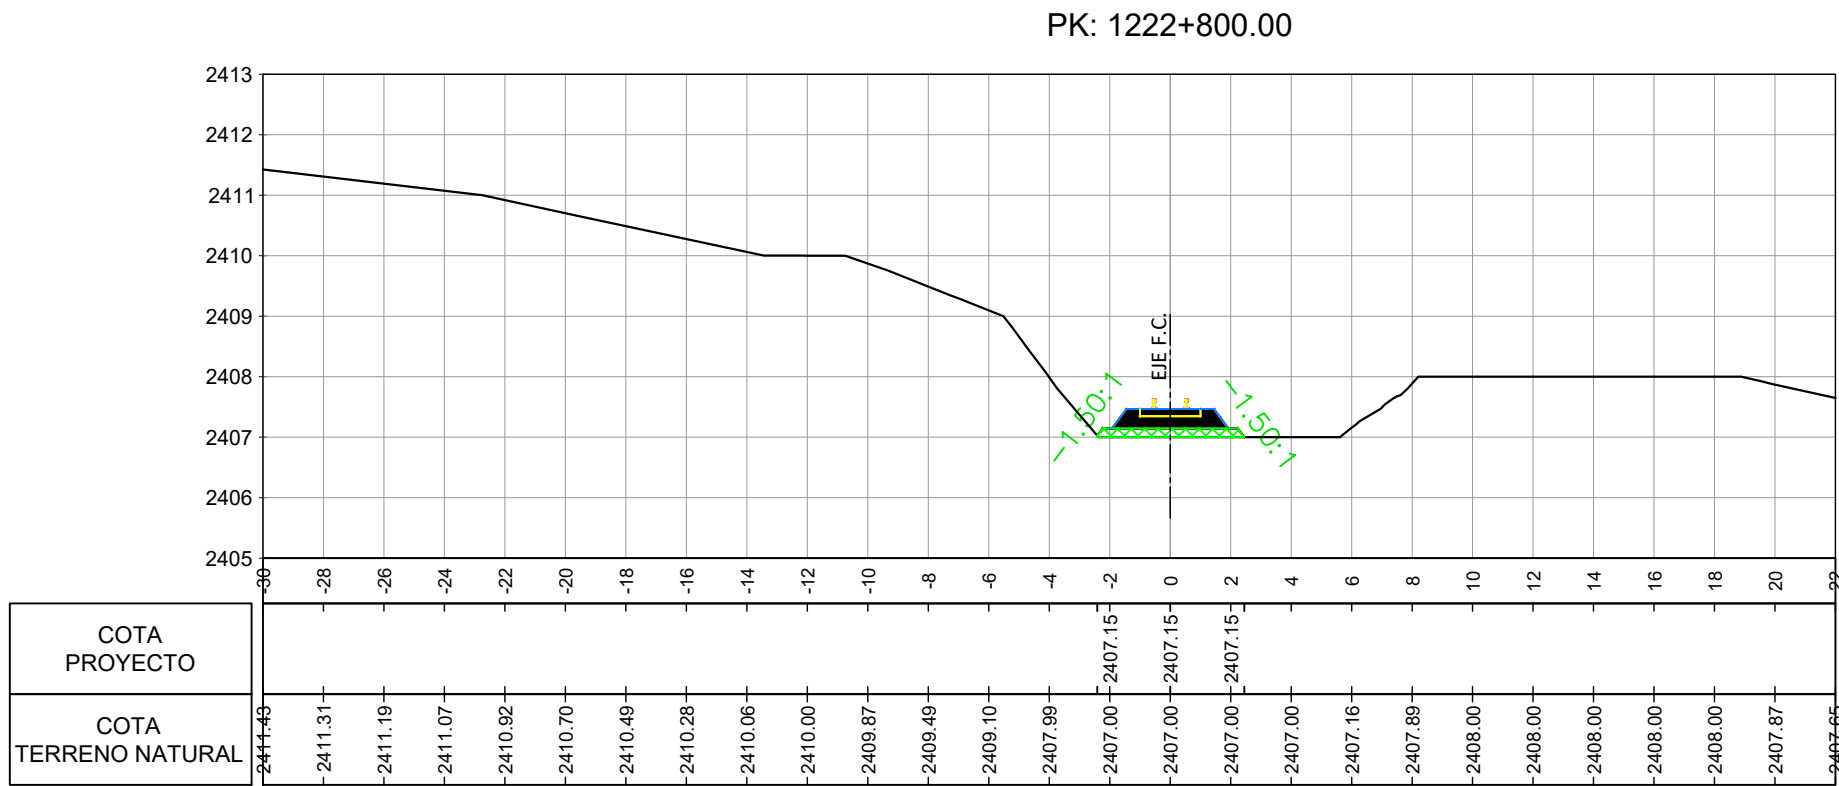
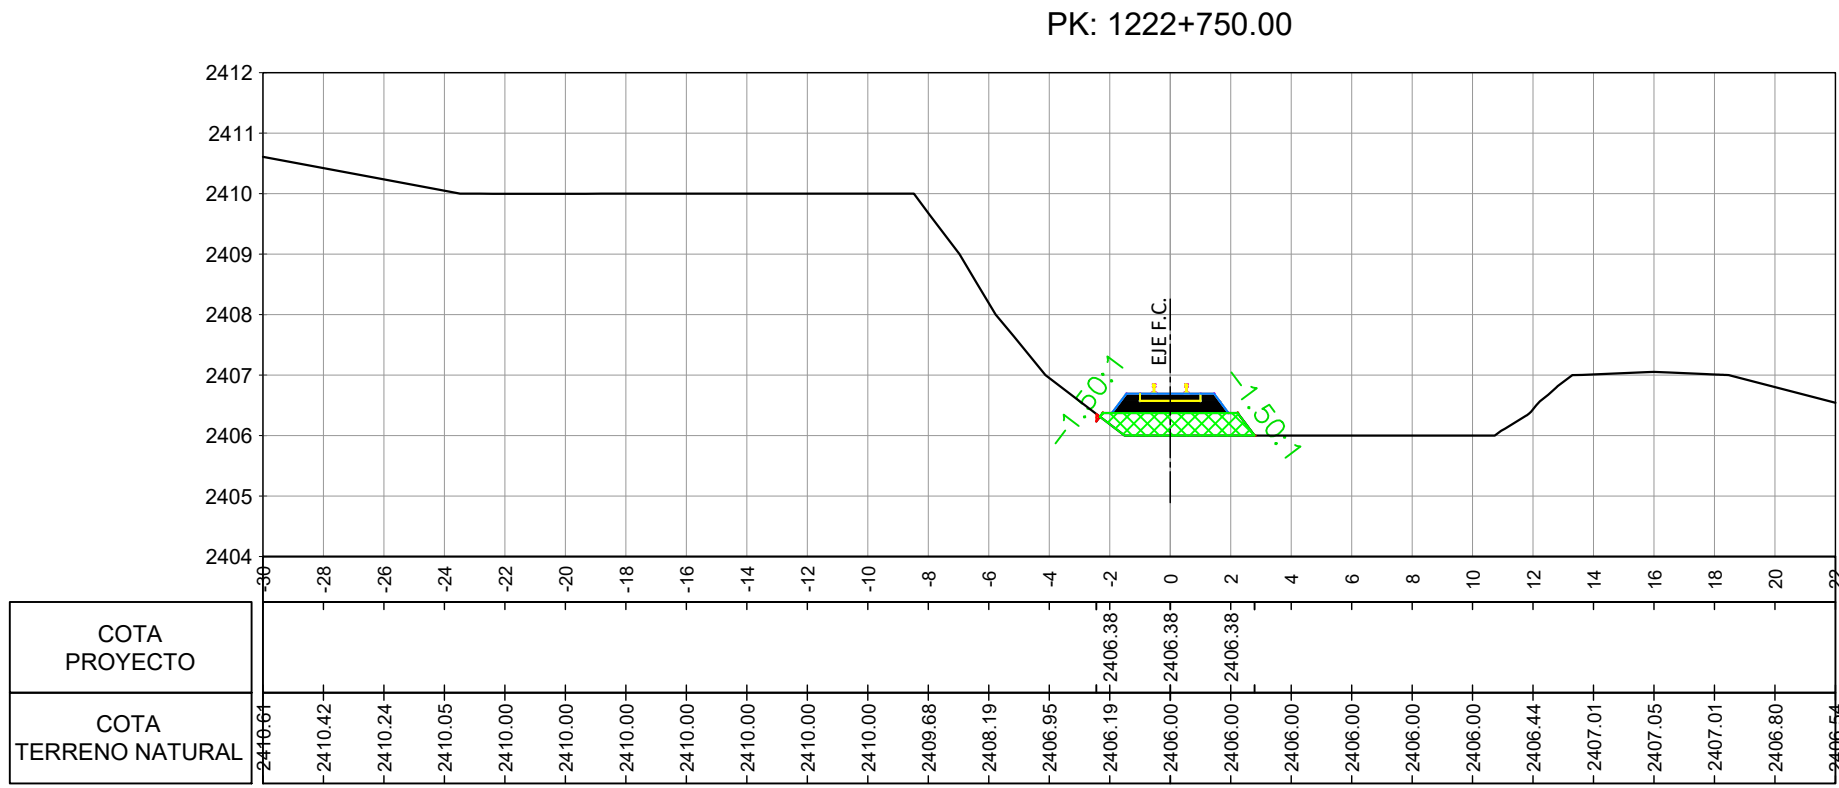
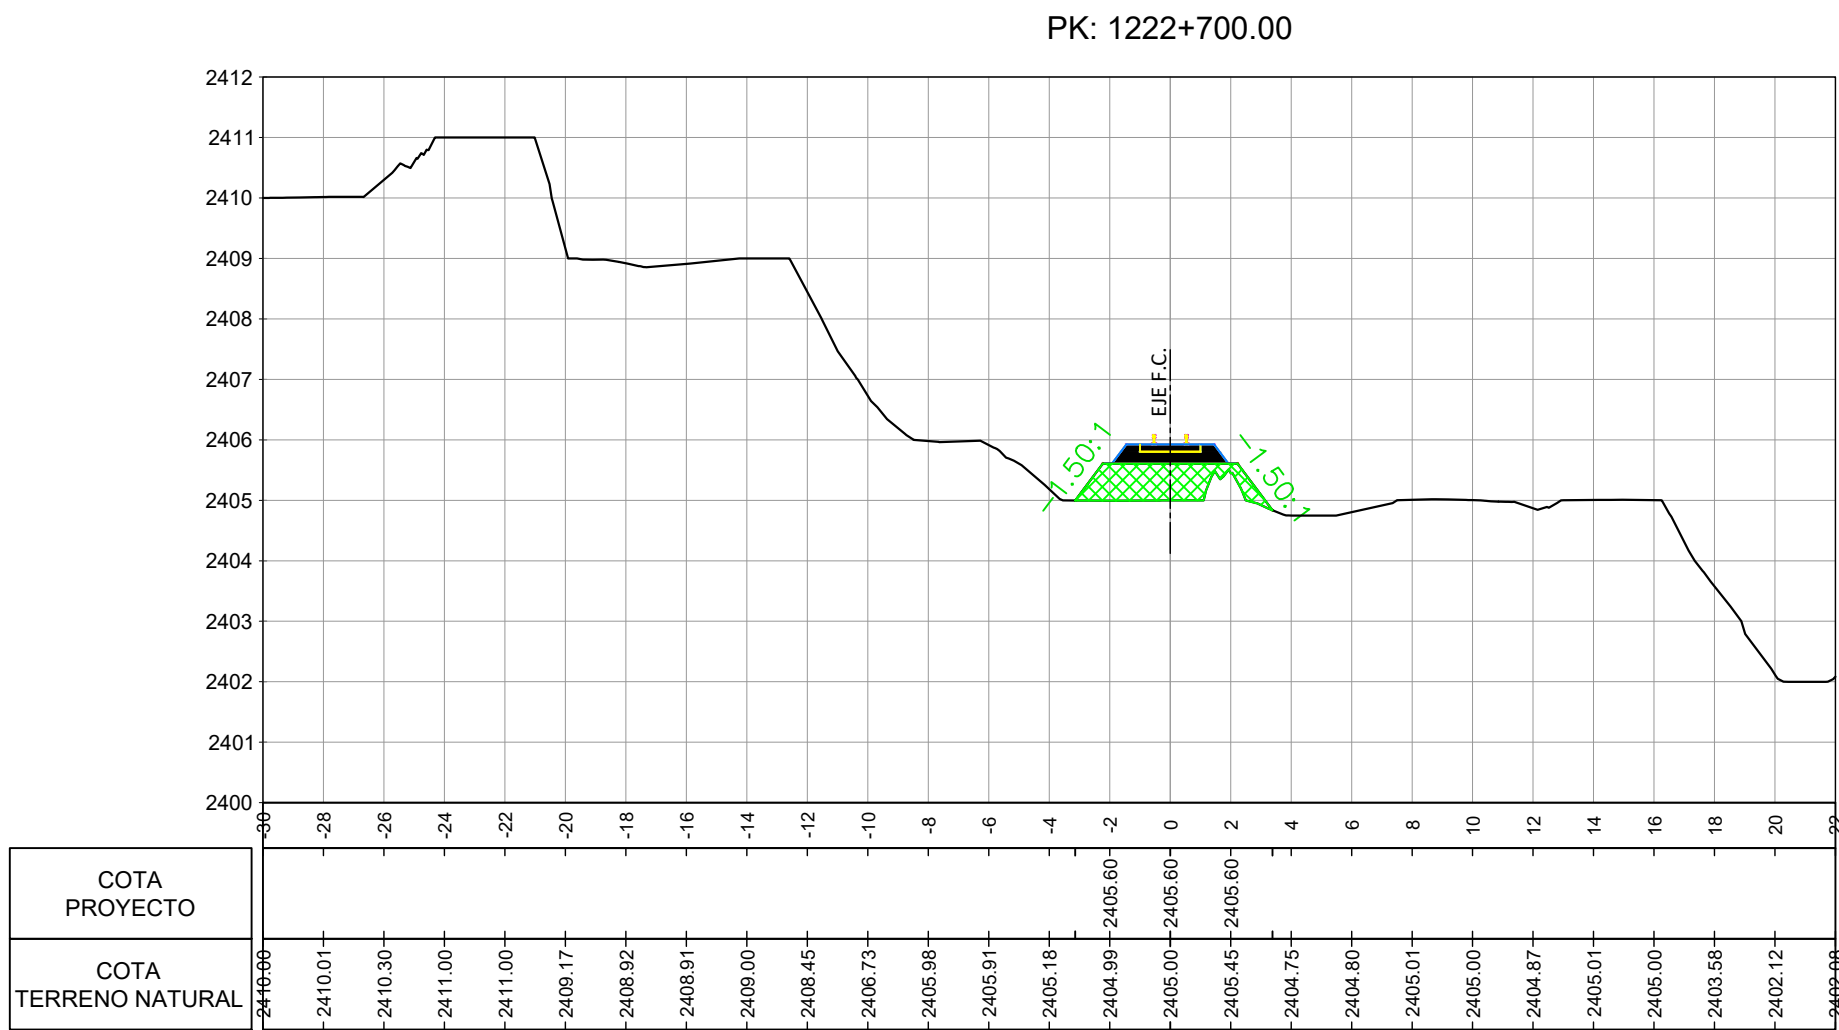
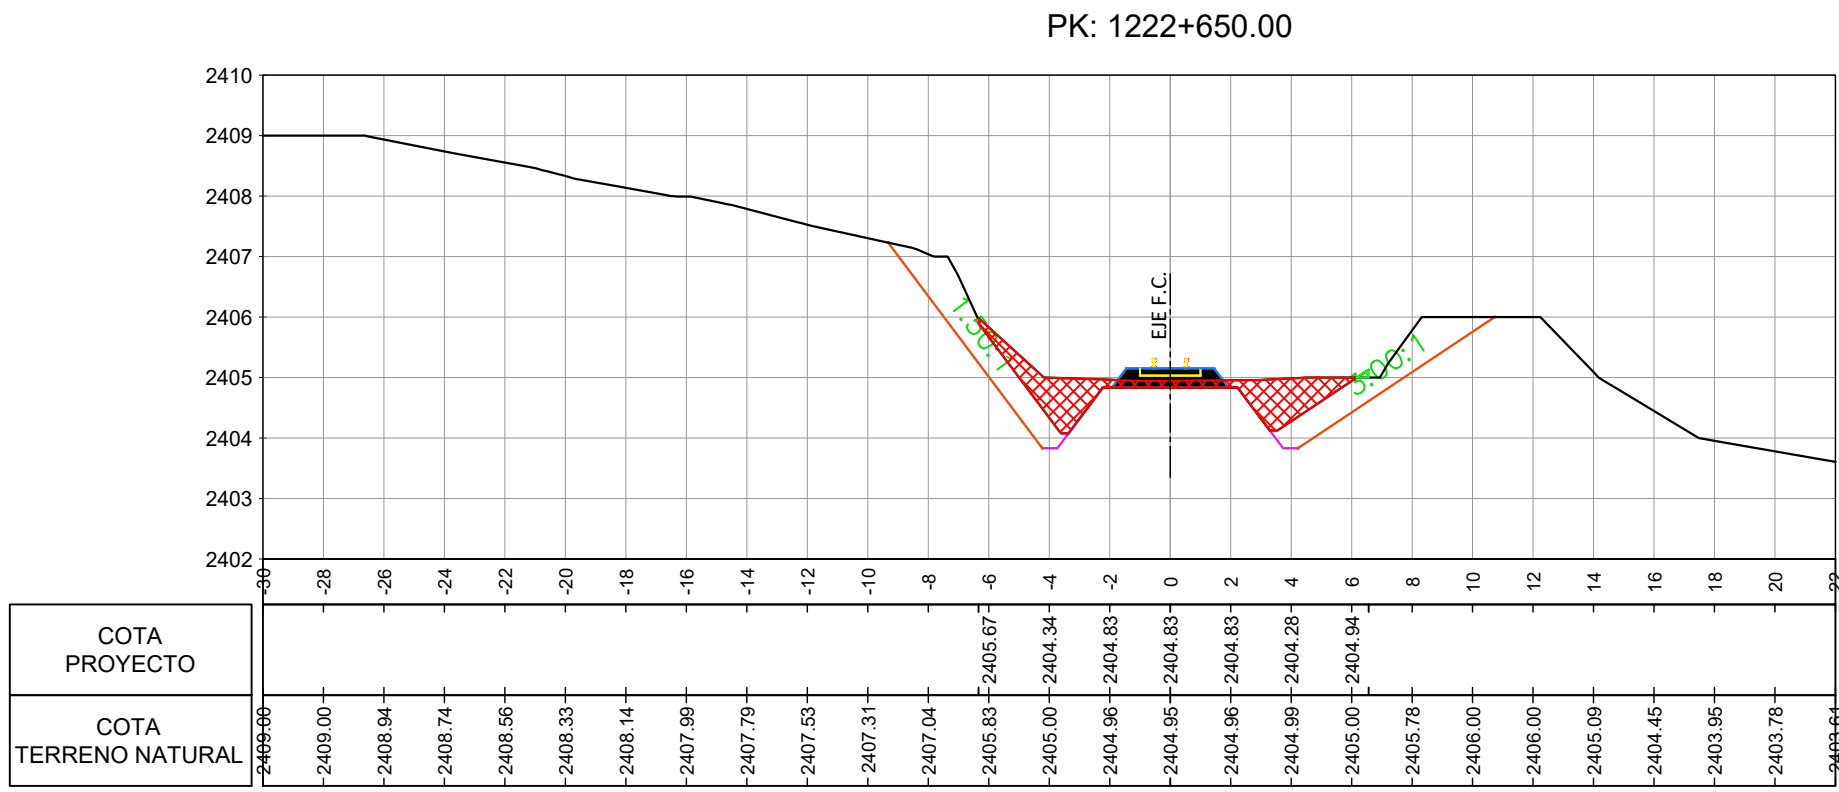
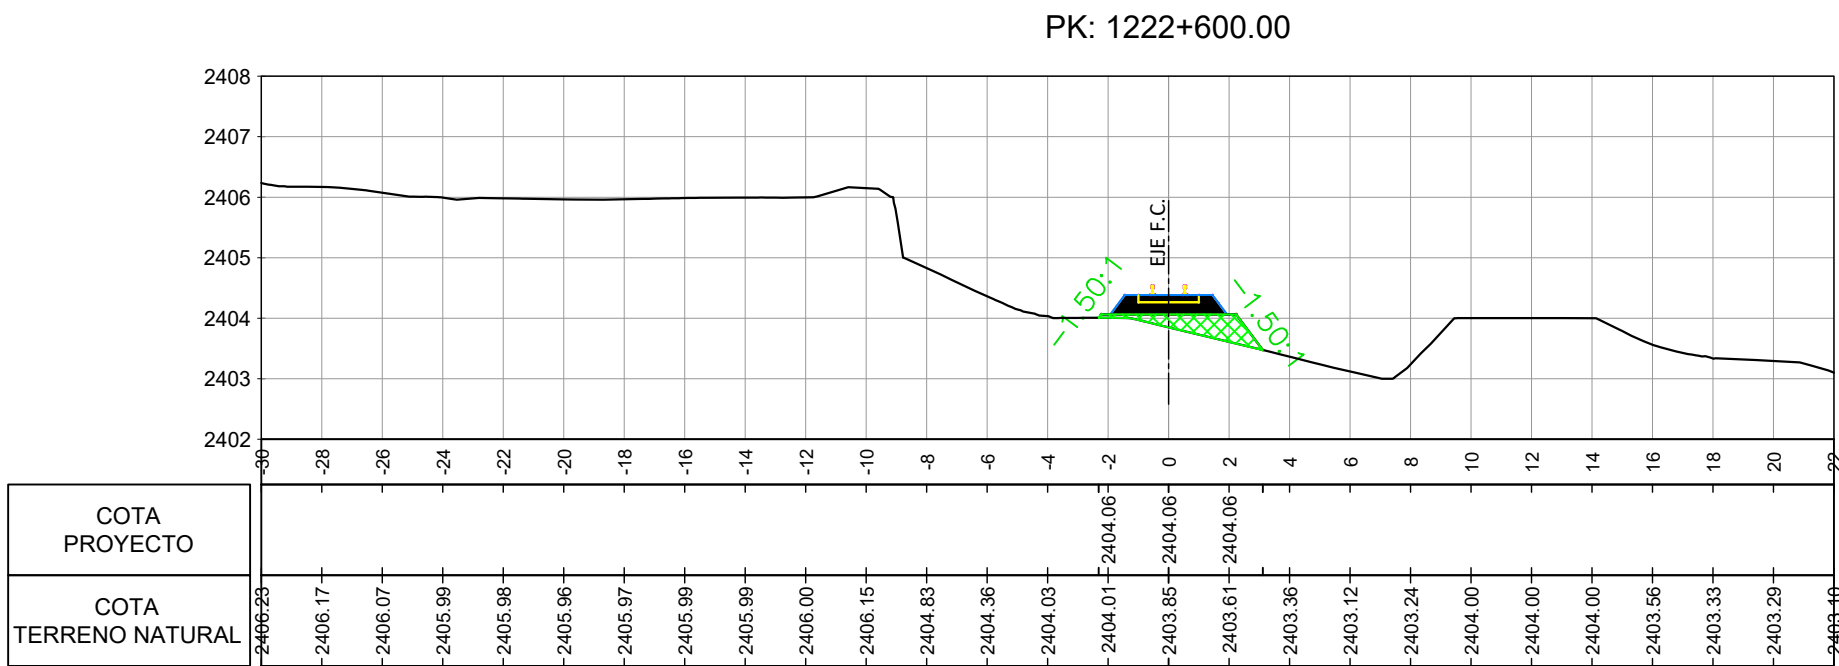
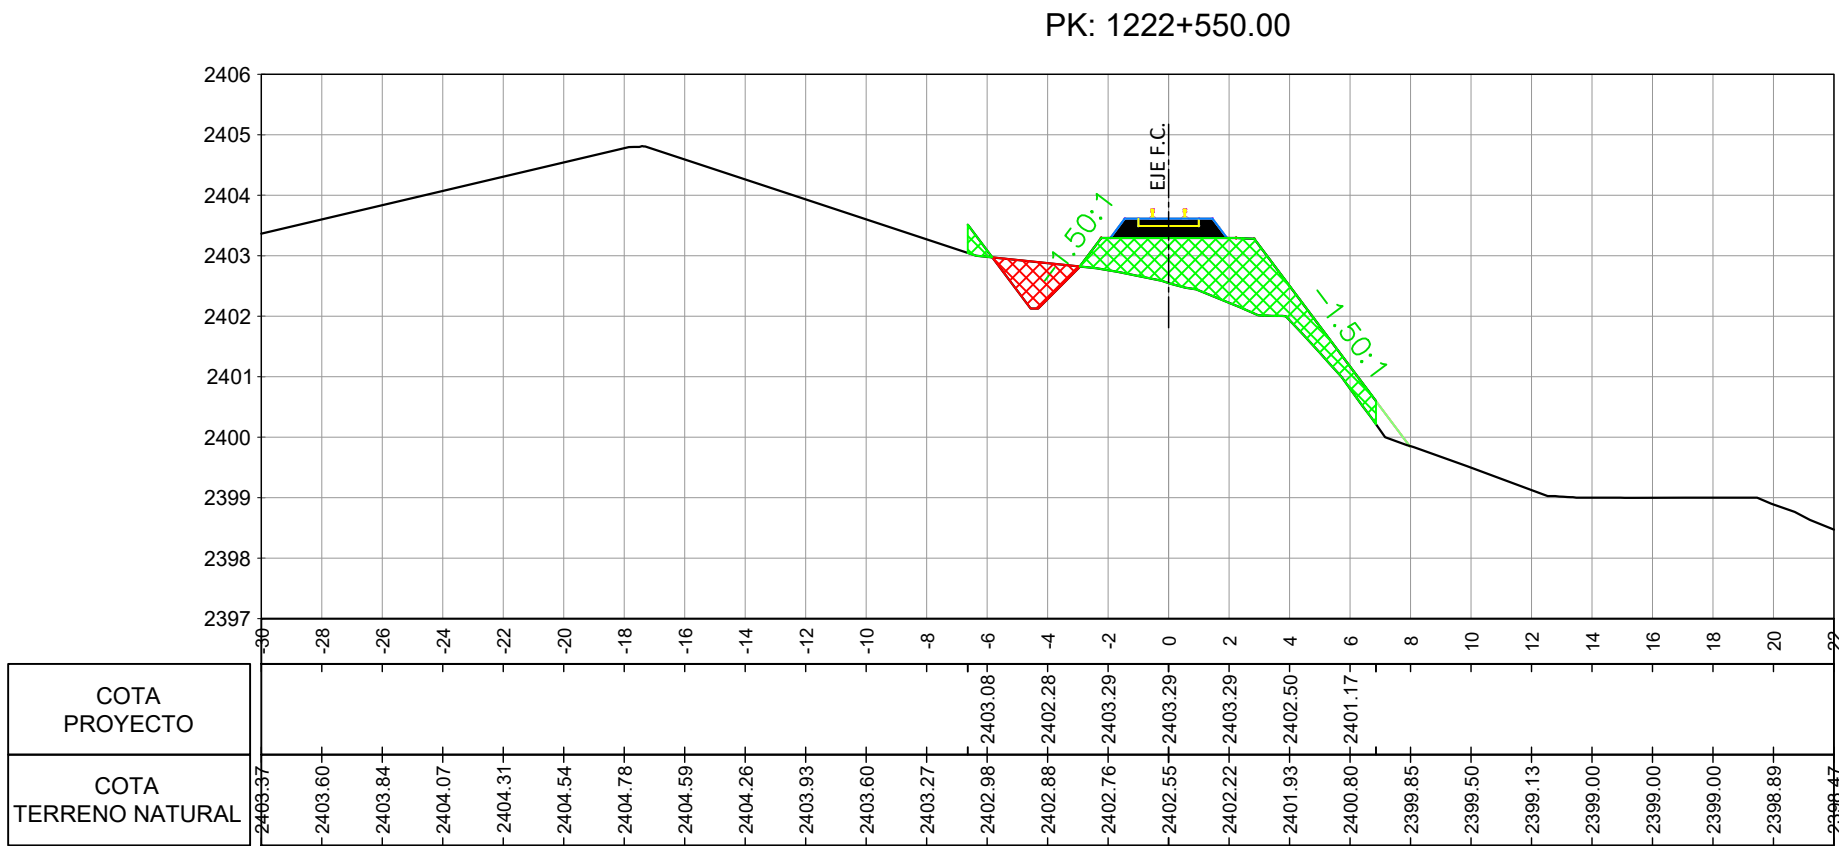
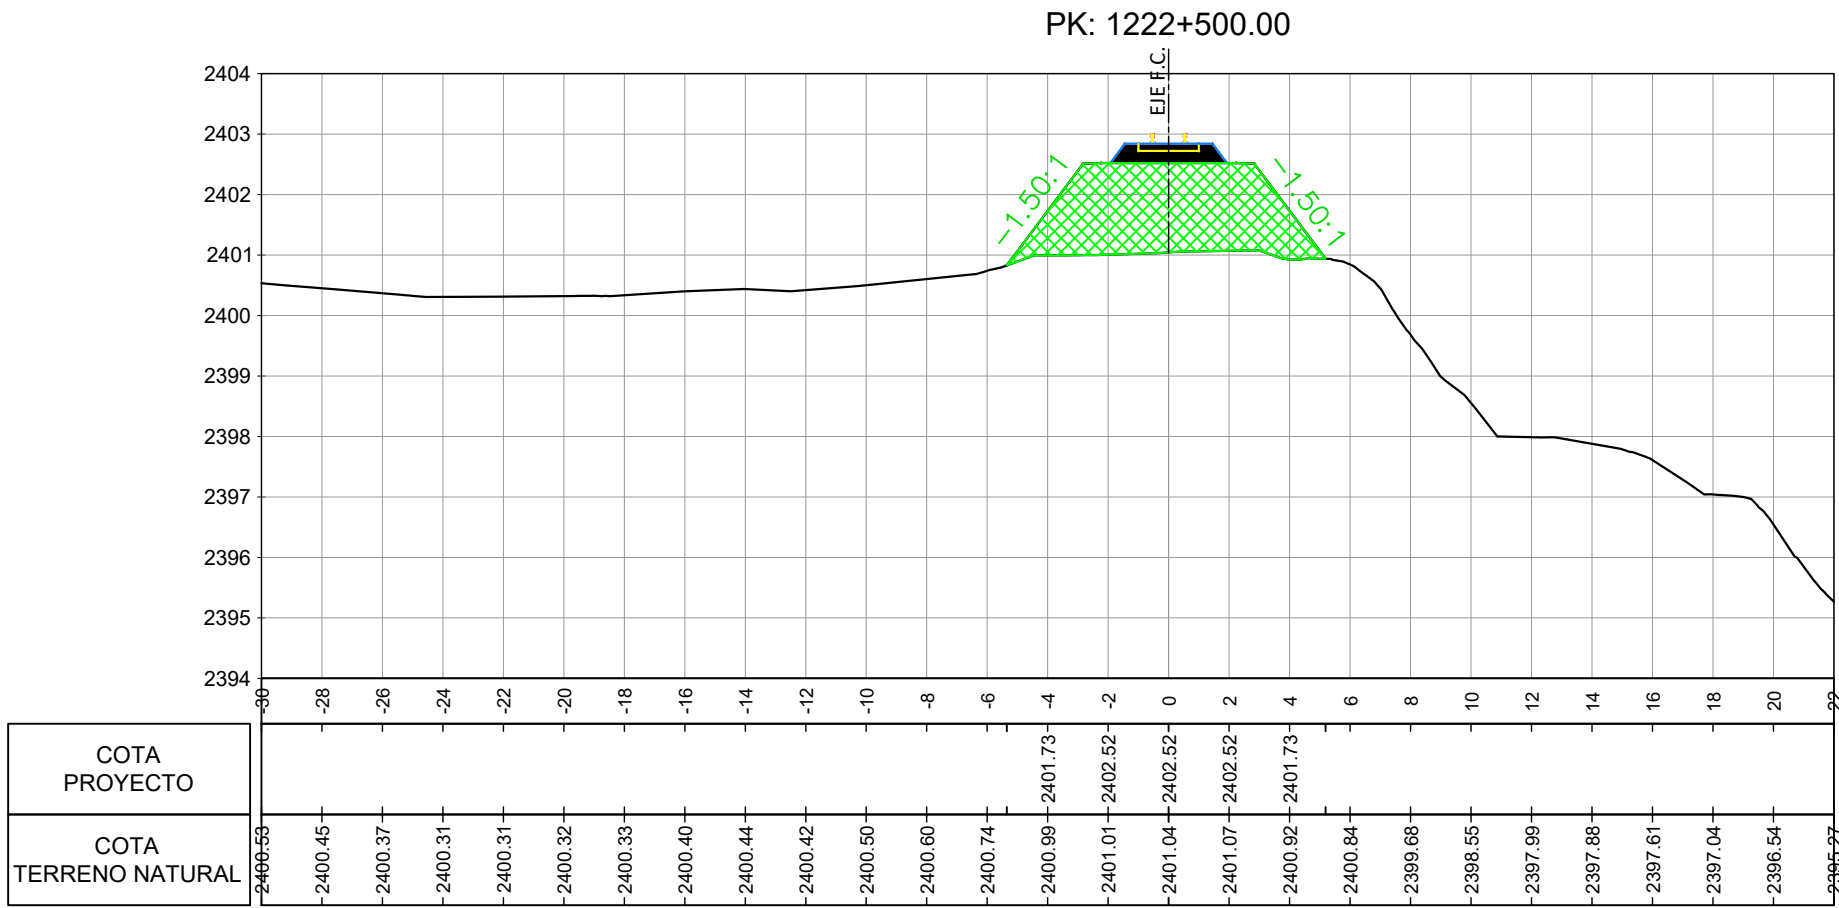
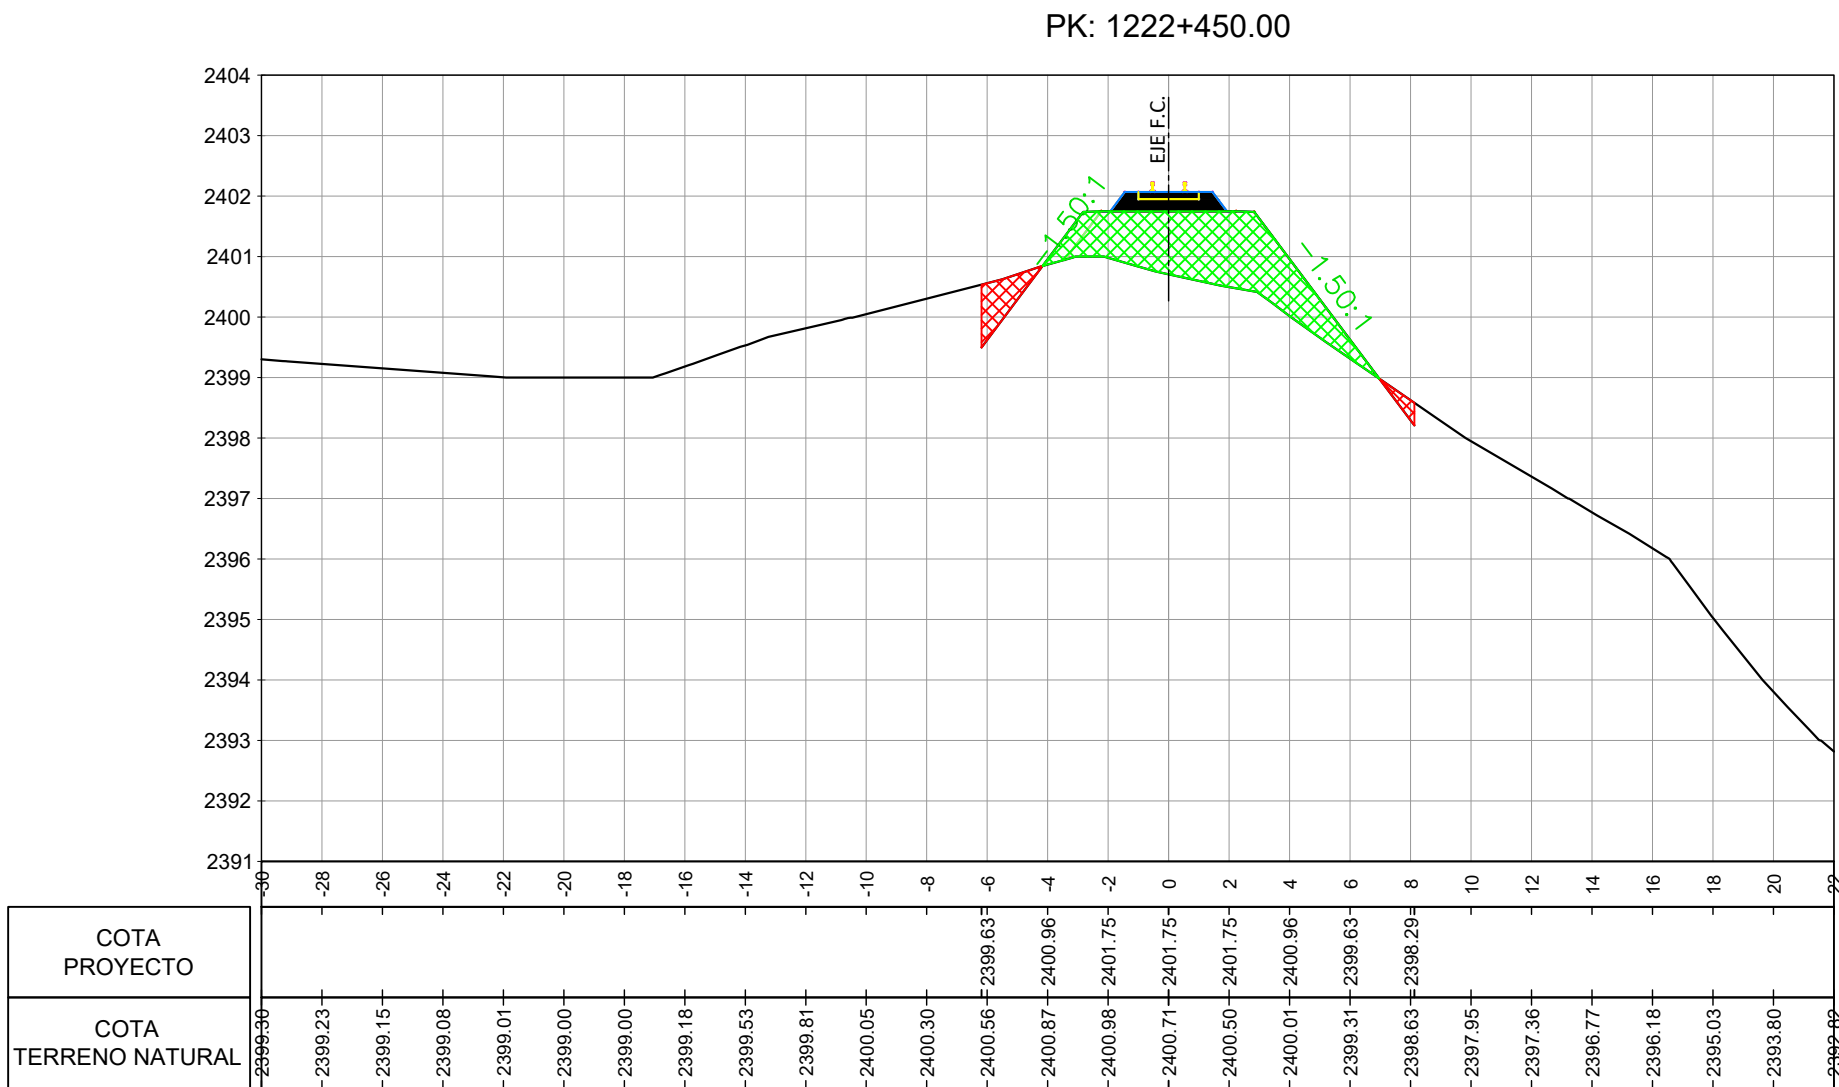
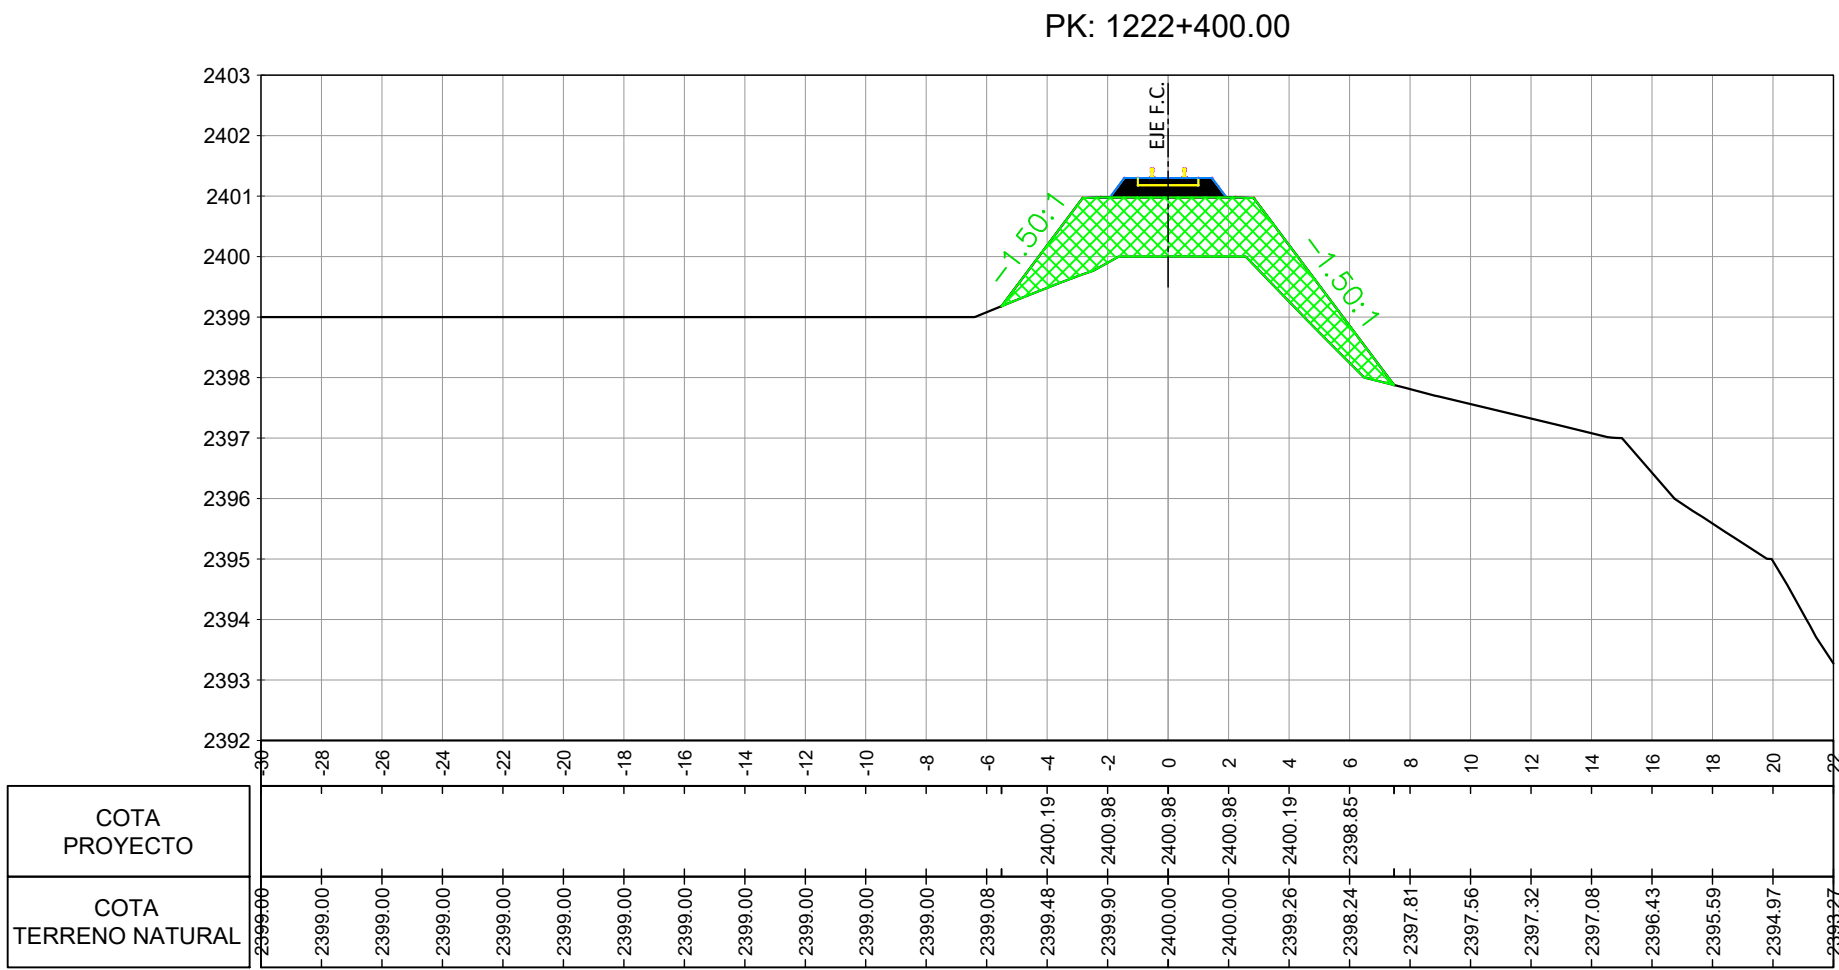
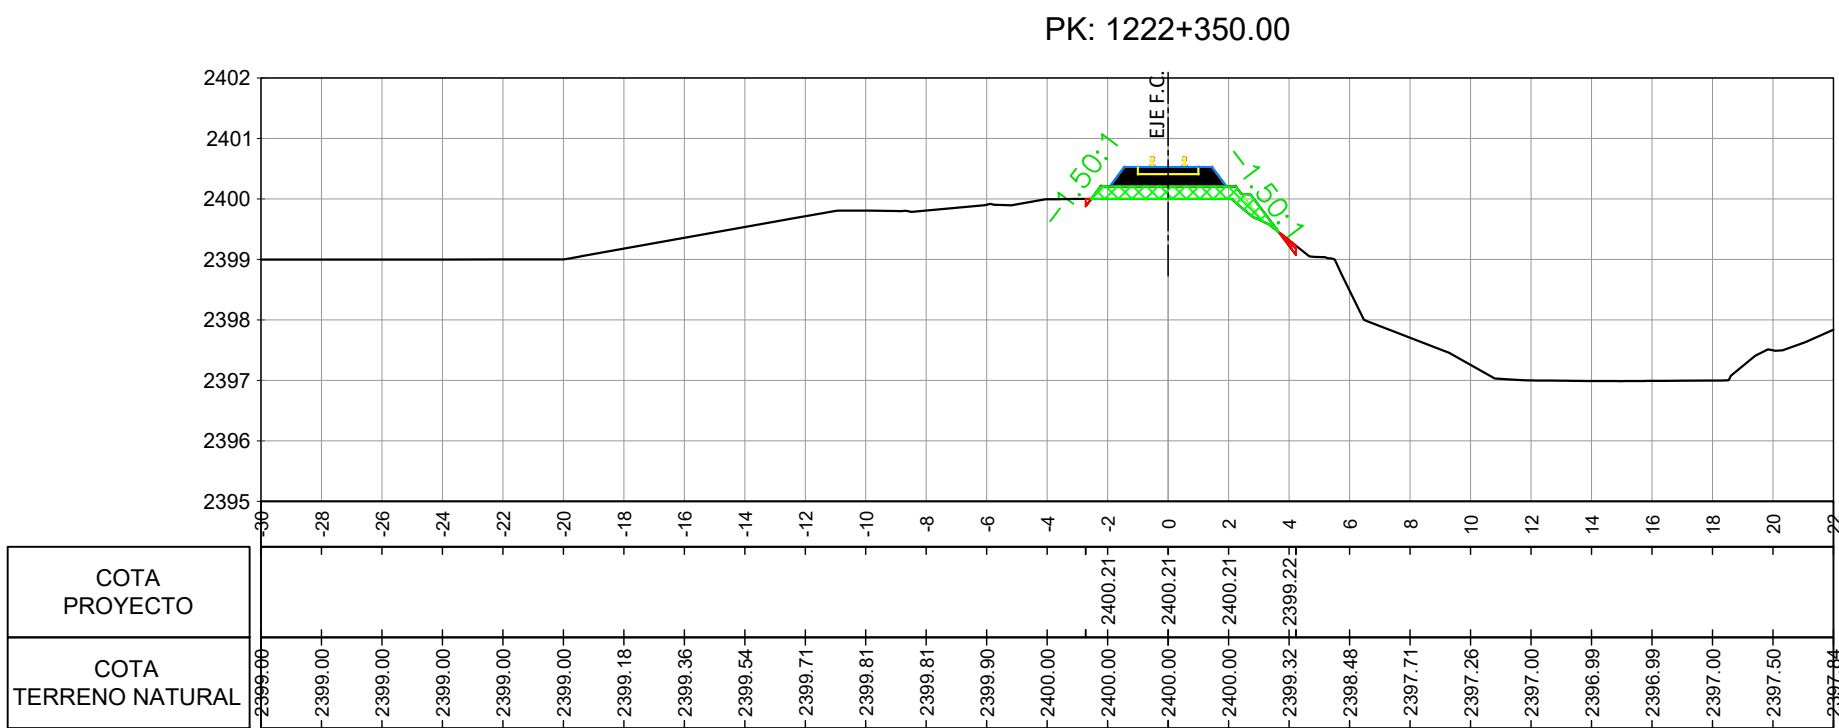


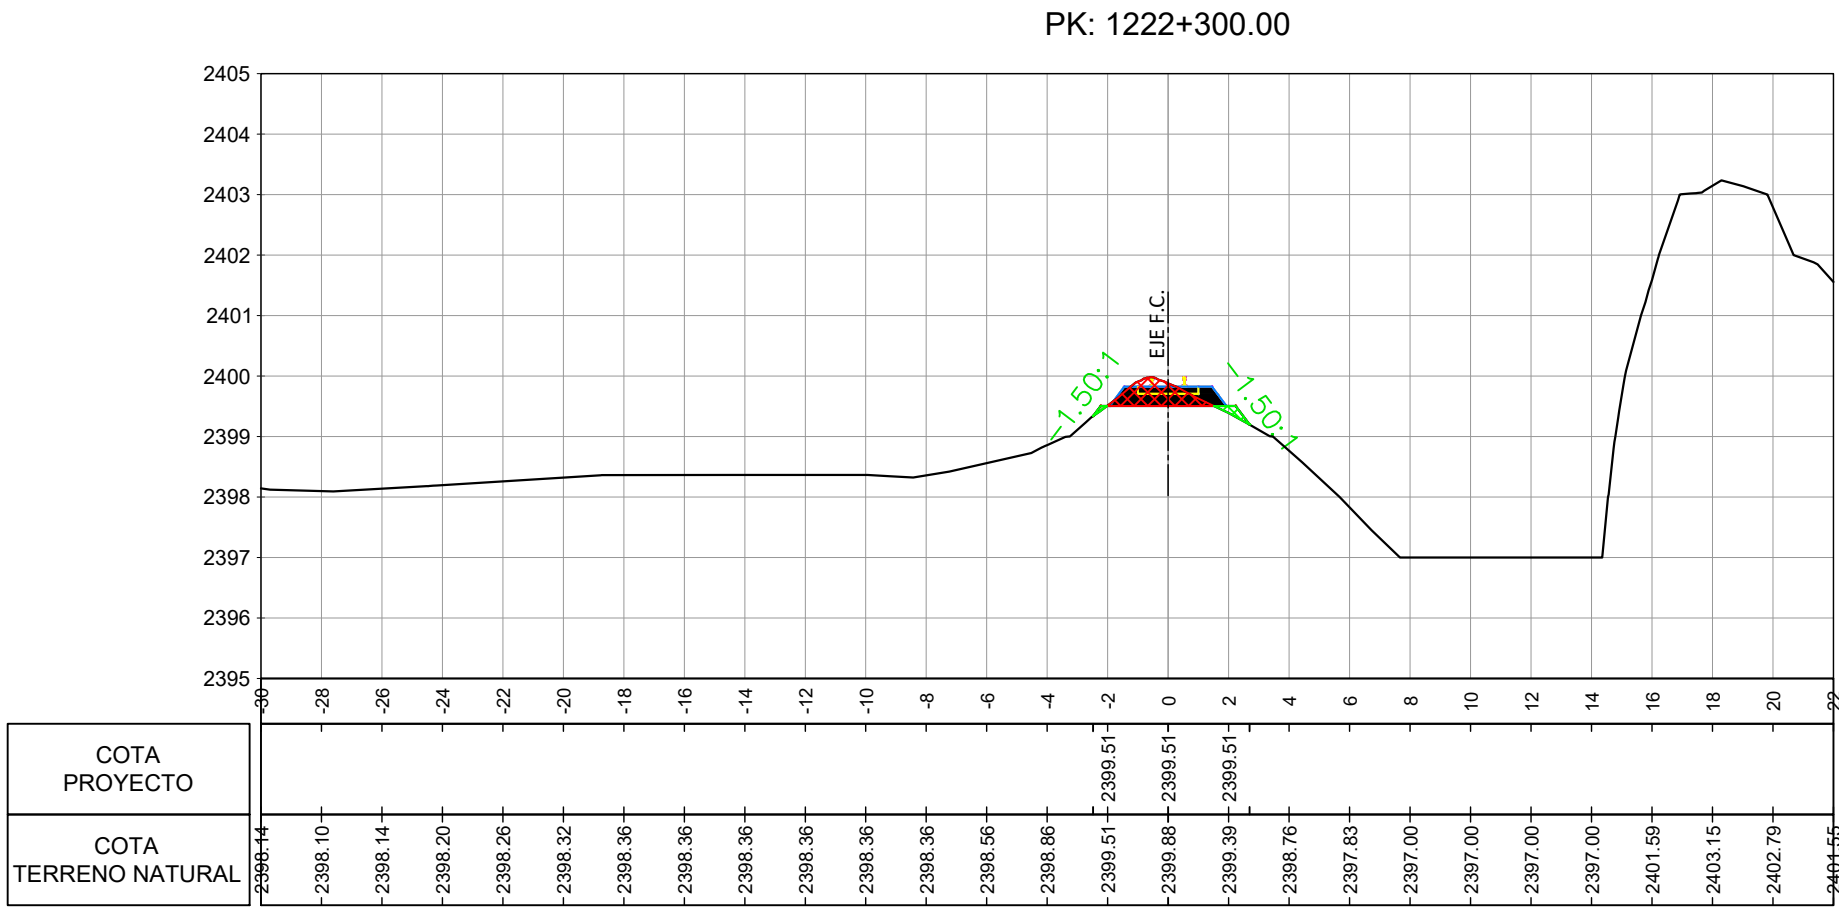

REFERENCIAS:

- BALASTO
- TERRAPLEN
- DESMONTE

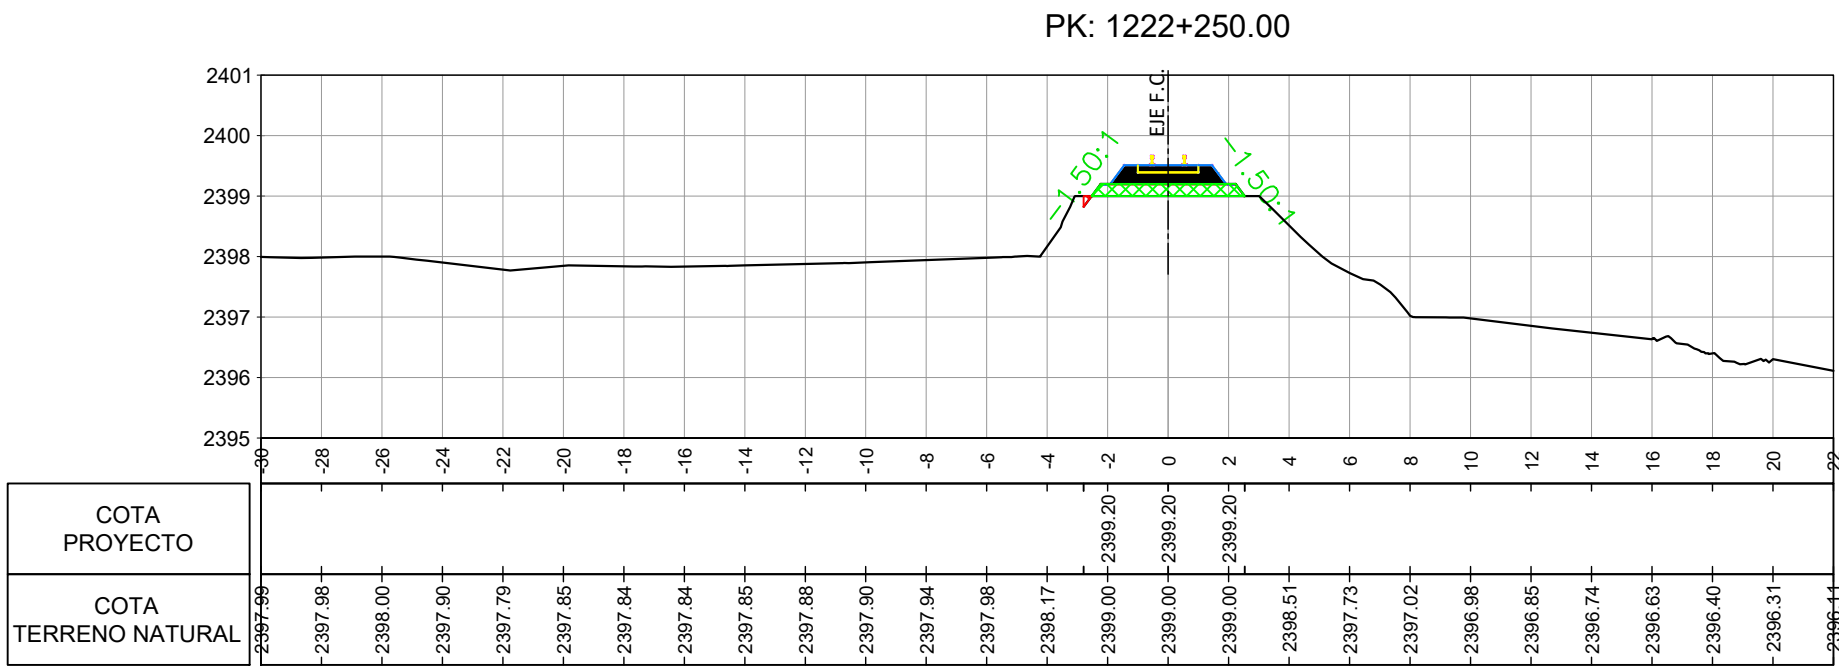

UNIDAD EJECUTORA PROVINCIAL TREN JUJUY - LA QUIACA

1ra ETAPA: VOLCÁN (1191/200) - HUMAHUACA (1276/500) LÍNEA "C"



GOBIERNO DE LA
PROVINCIA DE JUJUY

PERFILES TRANSVERSALES
PROG.: 1222+250 / 1222+800

PLANO N°: PU-TI-027
(Norte de Hornillos - Mairará)

SECCIÓN:
PURMAMARCA (1210/782)
TILCARA (1198/600)

FECHA:

23/09/18

FECHA:

29/10/18

ESCALA

HORIZ.: 1:250

VERT.: 1:125