

"Los dibujos, especificaciones y modificaciones representados en los planos son propiedad del EARPU. Ningún plano podrá ser copiado en forma total o parcial sin la autorización respectiva del mencionado EARPU".




CUADRO DE ESTACIÓN  
MAIMARA - BAR

PLANTA

Fecha: 07-07-21  
Escala: 1-100

PL00

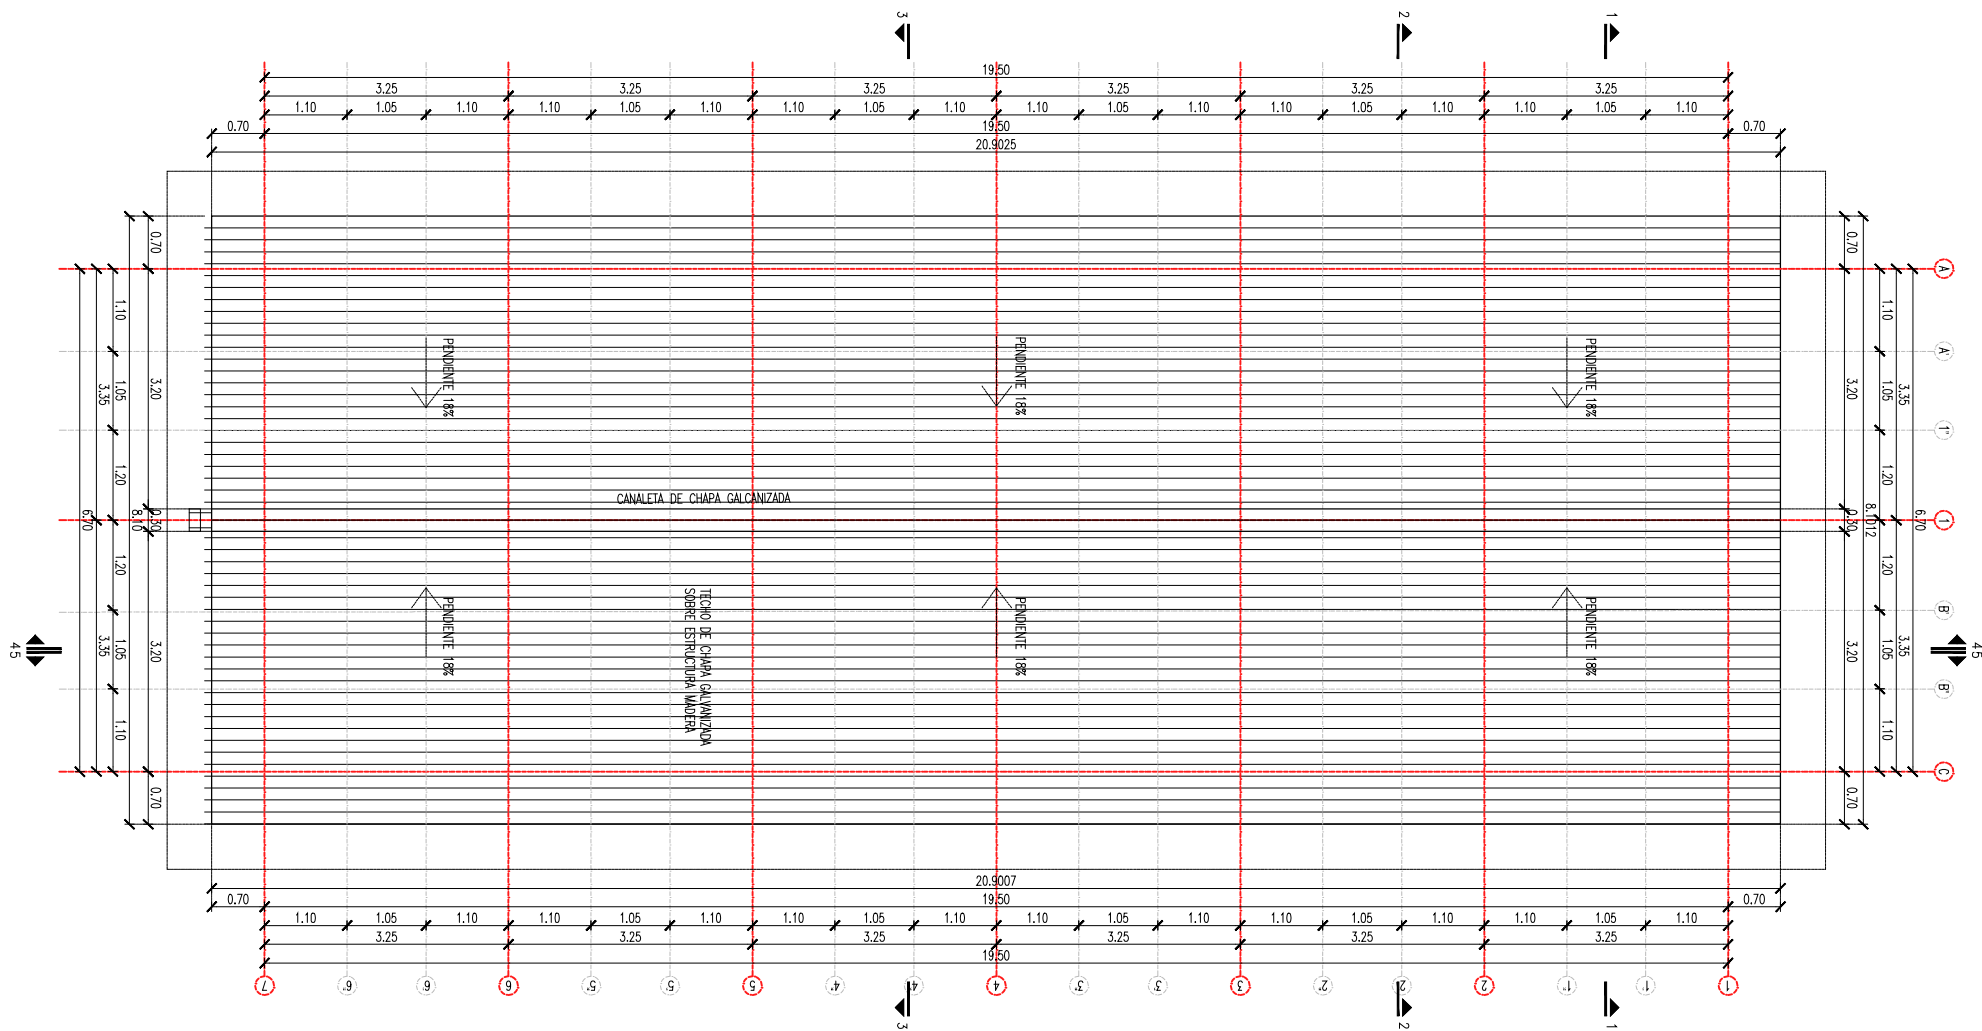

"Los dibujos, especificaciones y modificaciones representados en los planos son propiedad del EARPU. Ningún plano podrá ser copiado en forma total o parcial sin la autorización respectiva del mencionado EARPU".






CUADRO DE ESTACIÓN  
MAIMARA - BAR


PLANTA TECHO

Fecha: 07-07-21  
Escala: 1-100

PL01

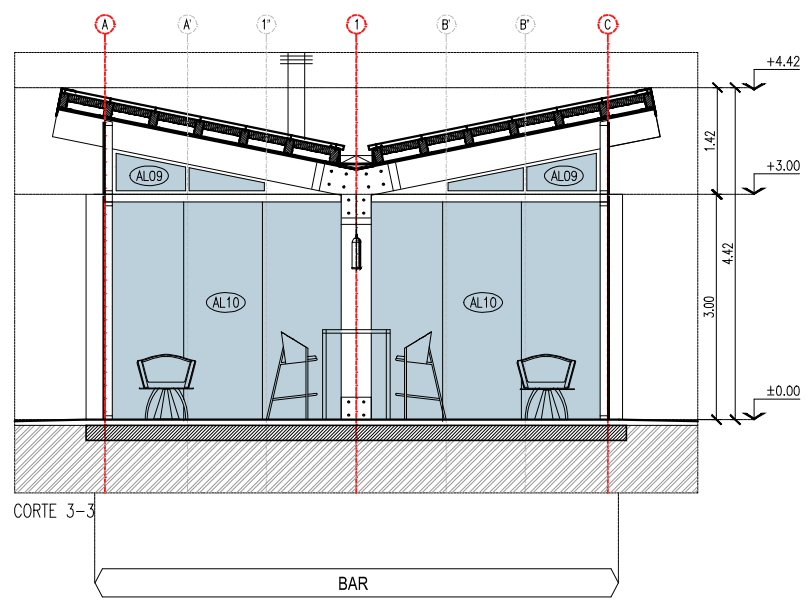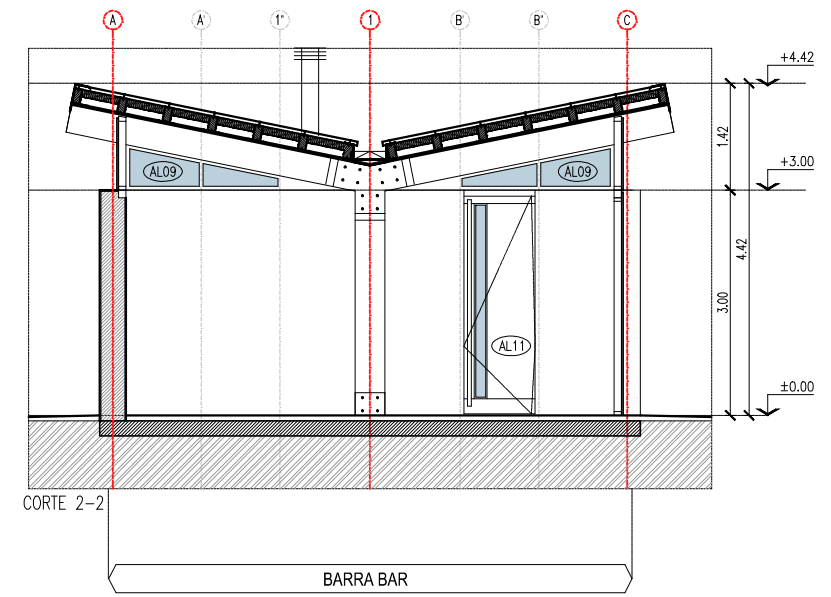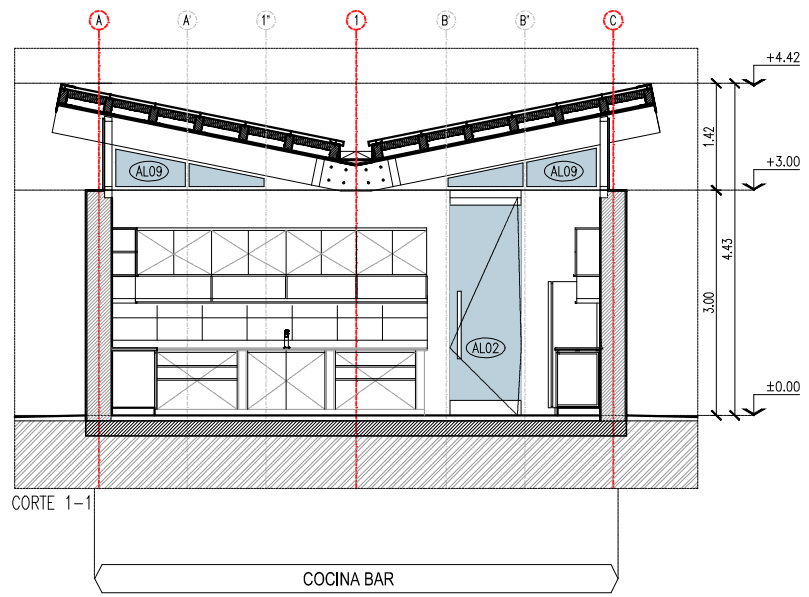

"Los dibujos, especificaciones y modificaciones representados en los planos son propiedad del EARPU. Ningún plano podrá ser copiado en forma total o parcial sin la autorización respectiva del mencionado EARPU".

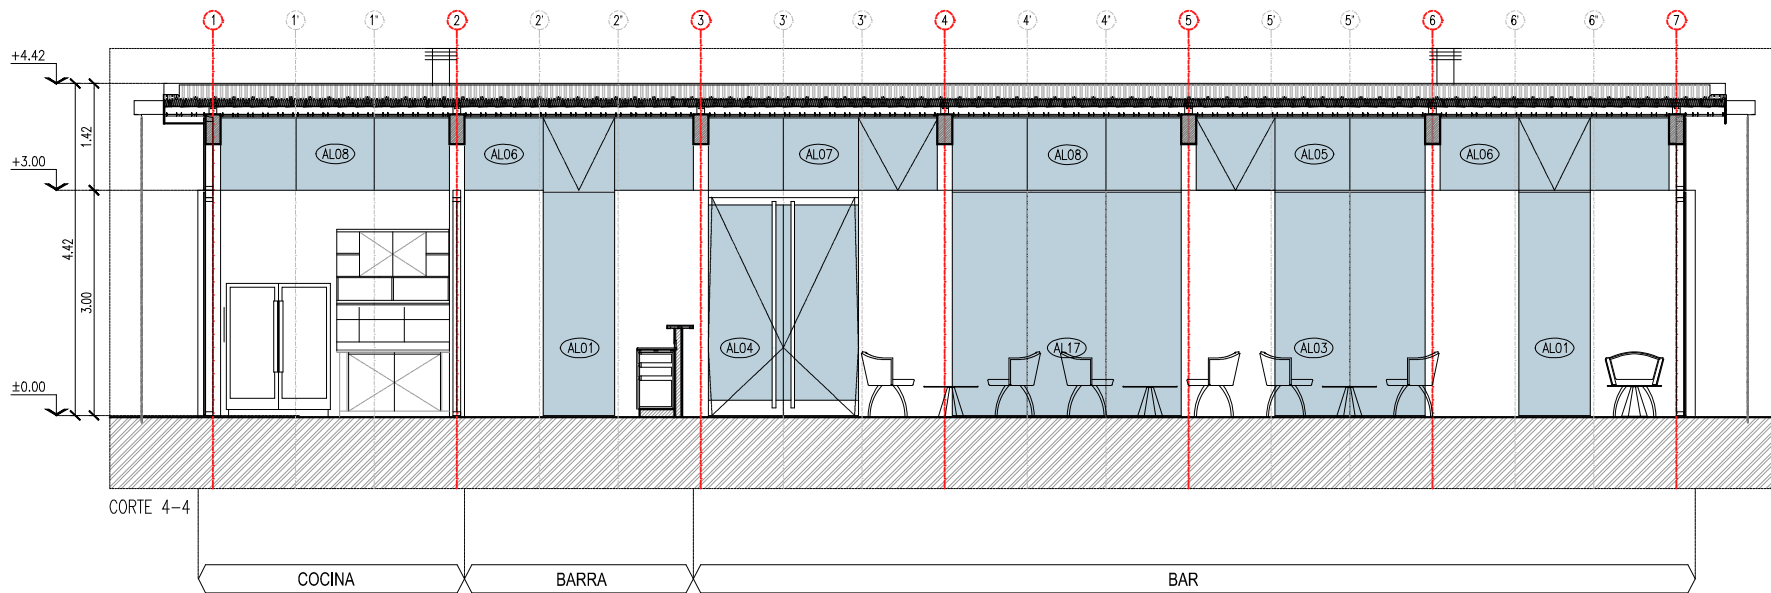


CORTE 4-4

COCINA

BARRA

BAR

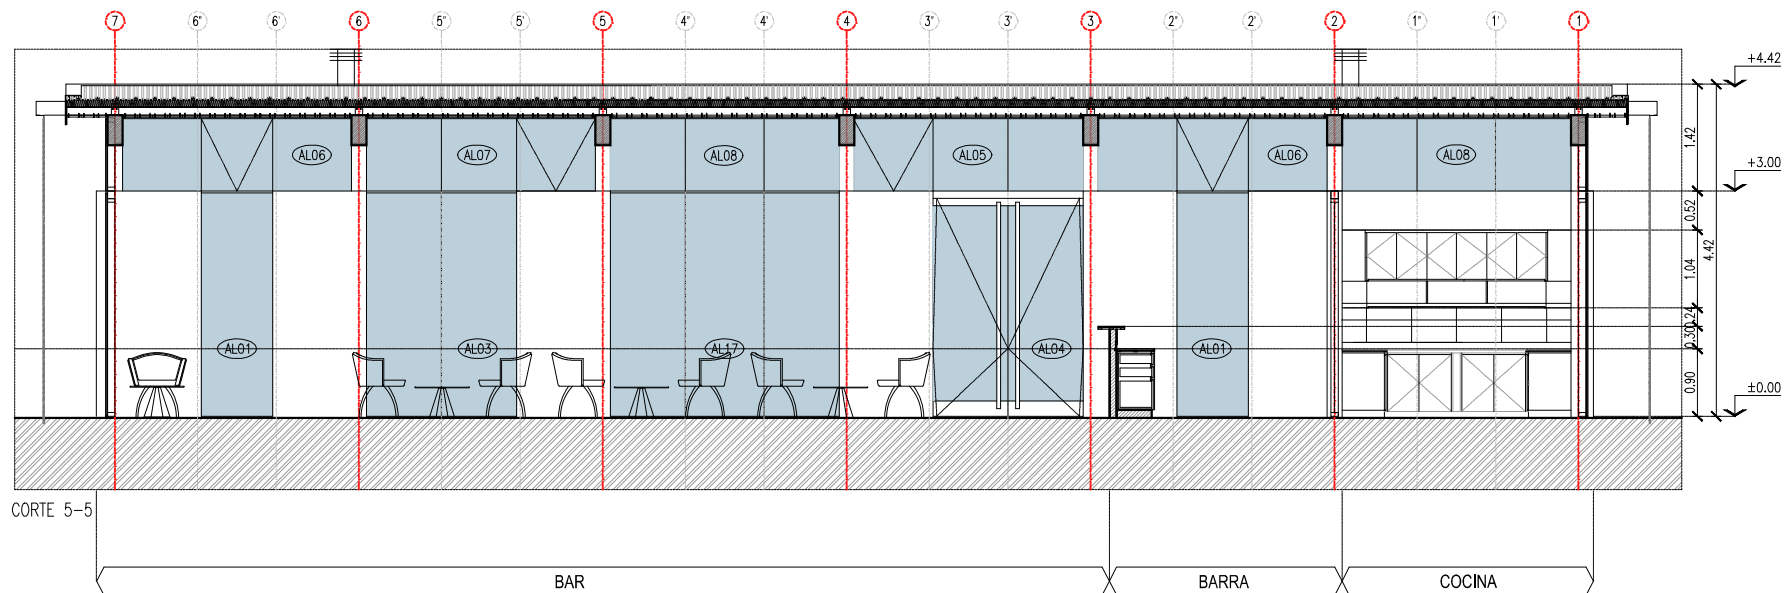


CORTE 5-5

BAR


BARRA

COCINA

"Los dibujos, especificaciones y modificaciones representados en los planos son propiedad del EARPU. Ningún plano podrá ser copiado en forma total o parcial sin la autorización respectiva del mencionado EARPU".

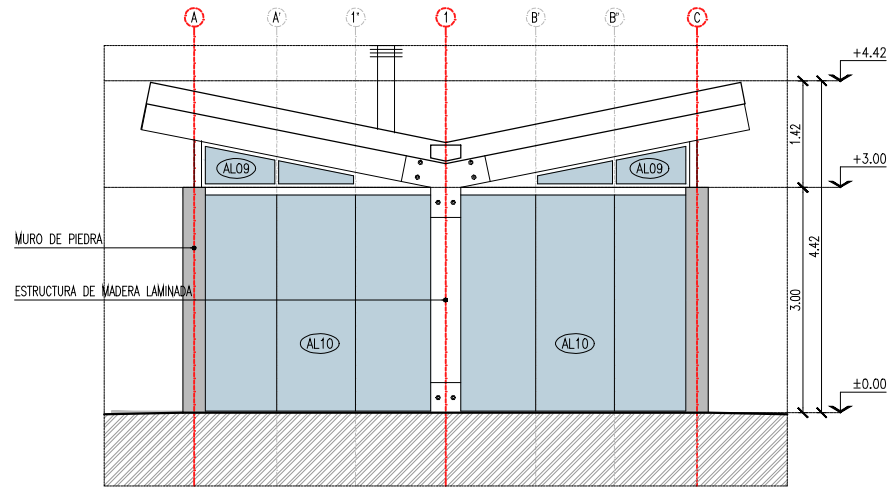


VISTA FRENTE

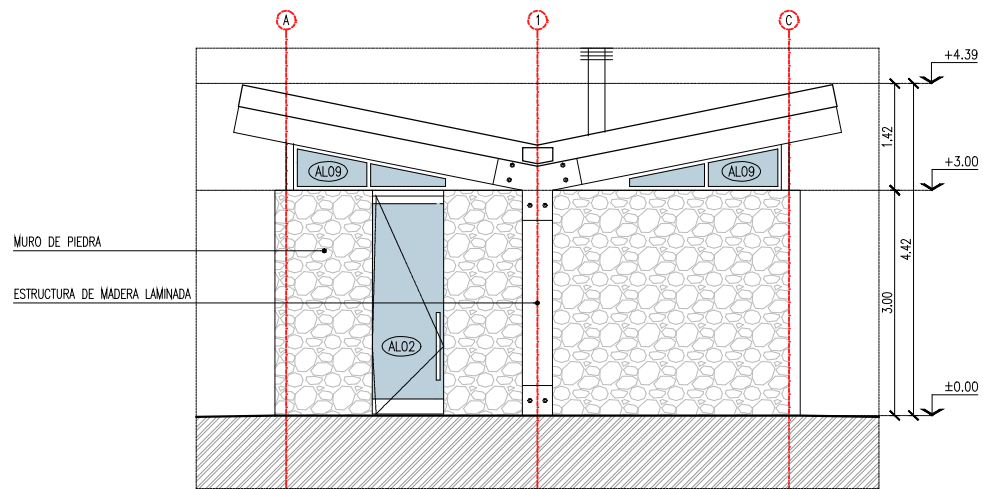


VISTA CONTRAFRENTE

"Los dibujos, especificaciones y modificaciones representados en los planos son propiedad del EARPU. Ningún plano podrá ser copiado en forma total o parcial sin la autorización respectiva del mencionado EARPU".

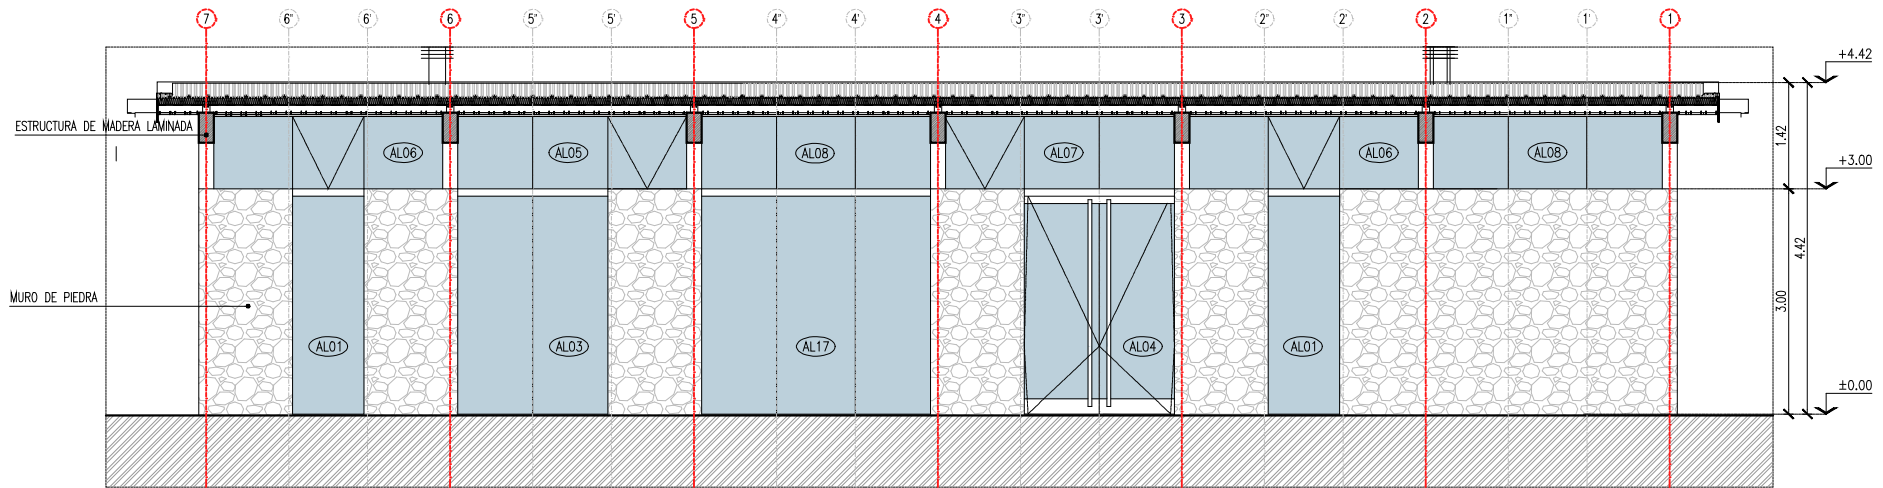

VISTA LATERAL DERECHA

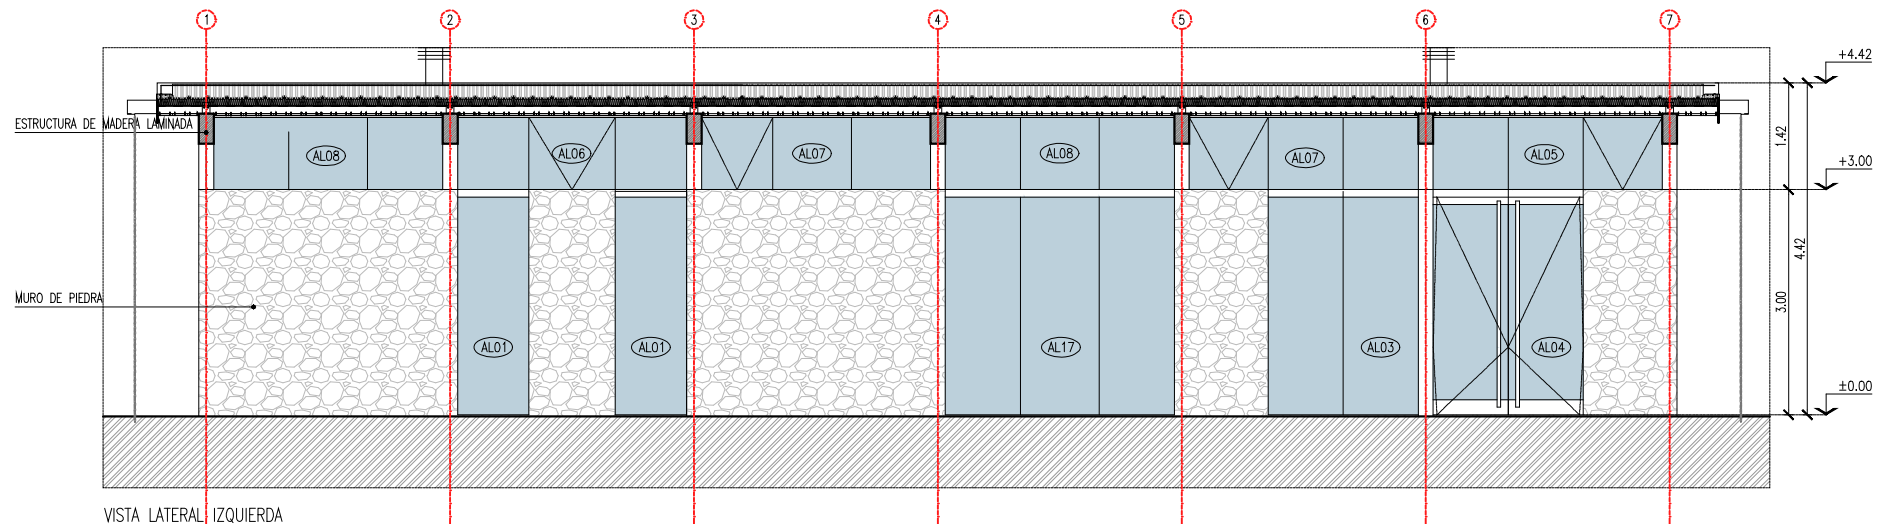

VISTA LATERAL IZQUIERDA

"Los dibujos, especificaciones y modificaciones representados en los planos son propiedad del EARPU. Ningún plano podrá ser copiado en forma total o parcial sin la autorización respectiva del mencionado EARPU".