


AR 602 01 - PL 00
CANTIDAD: 01

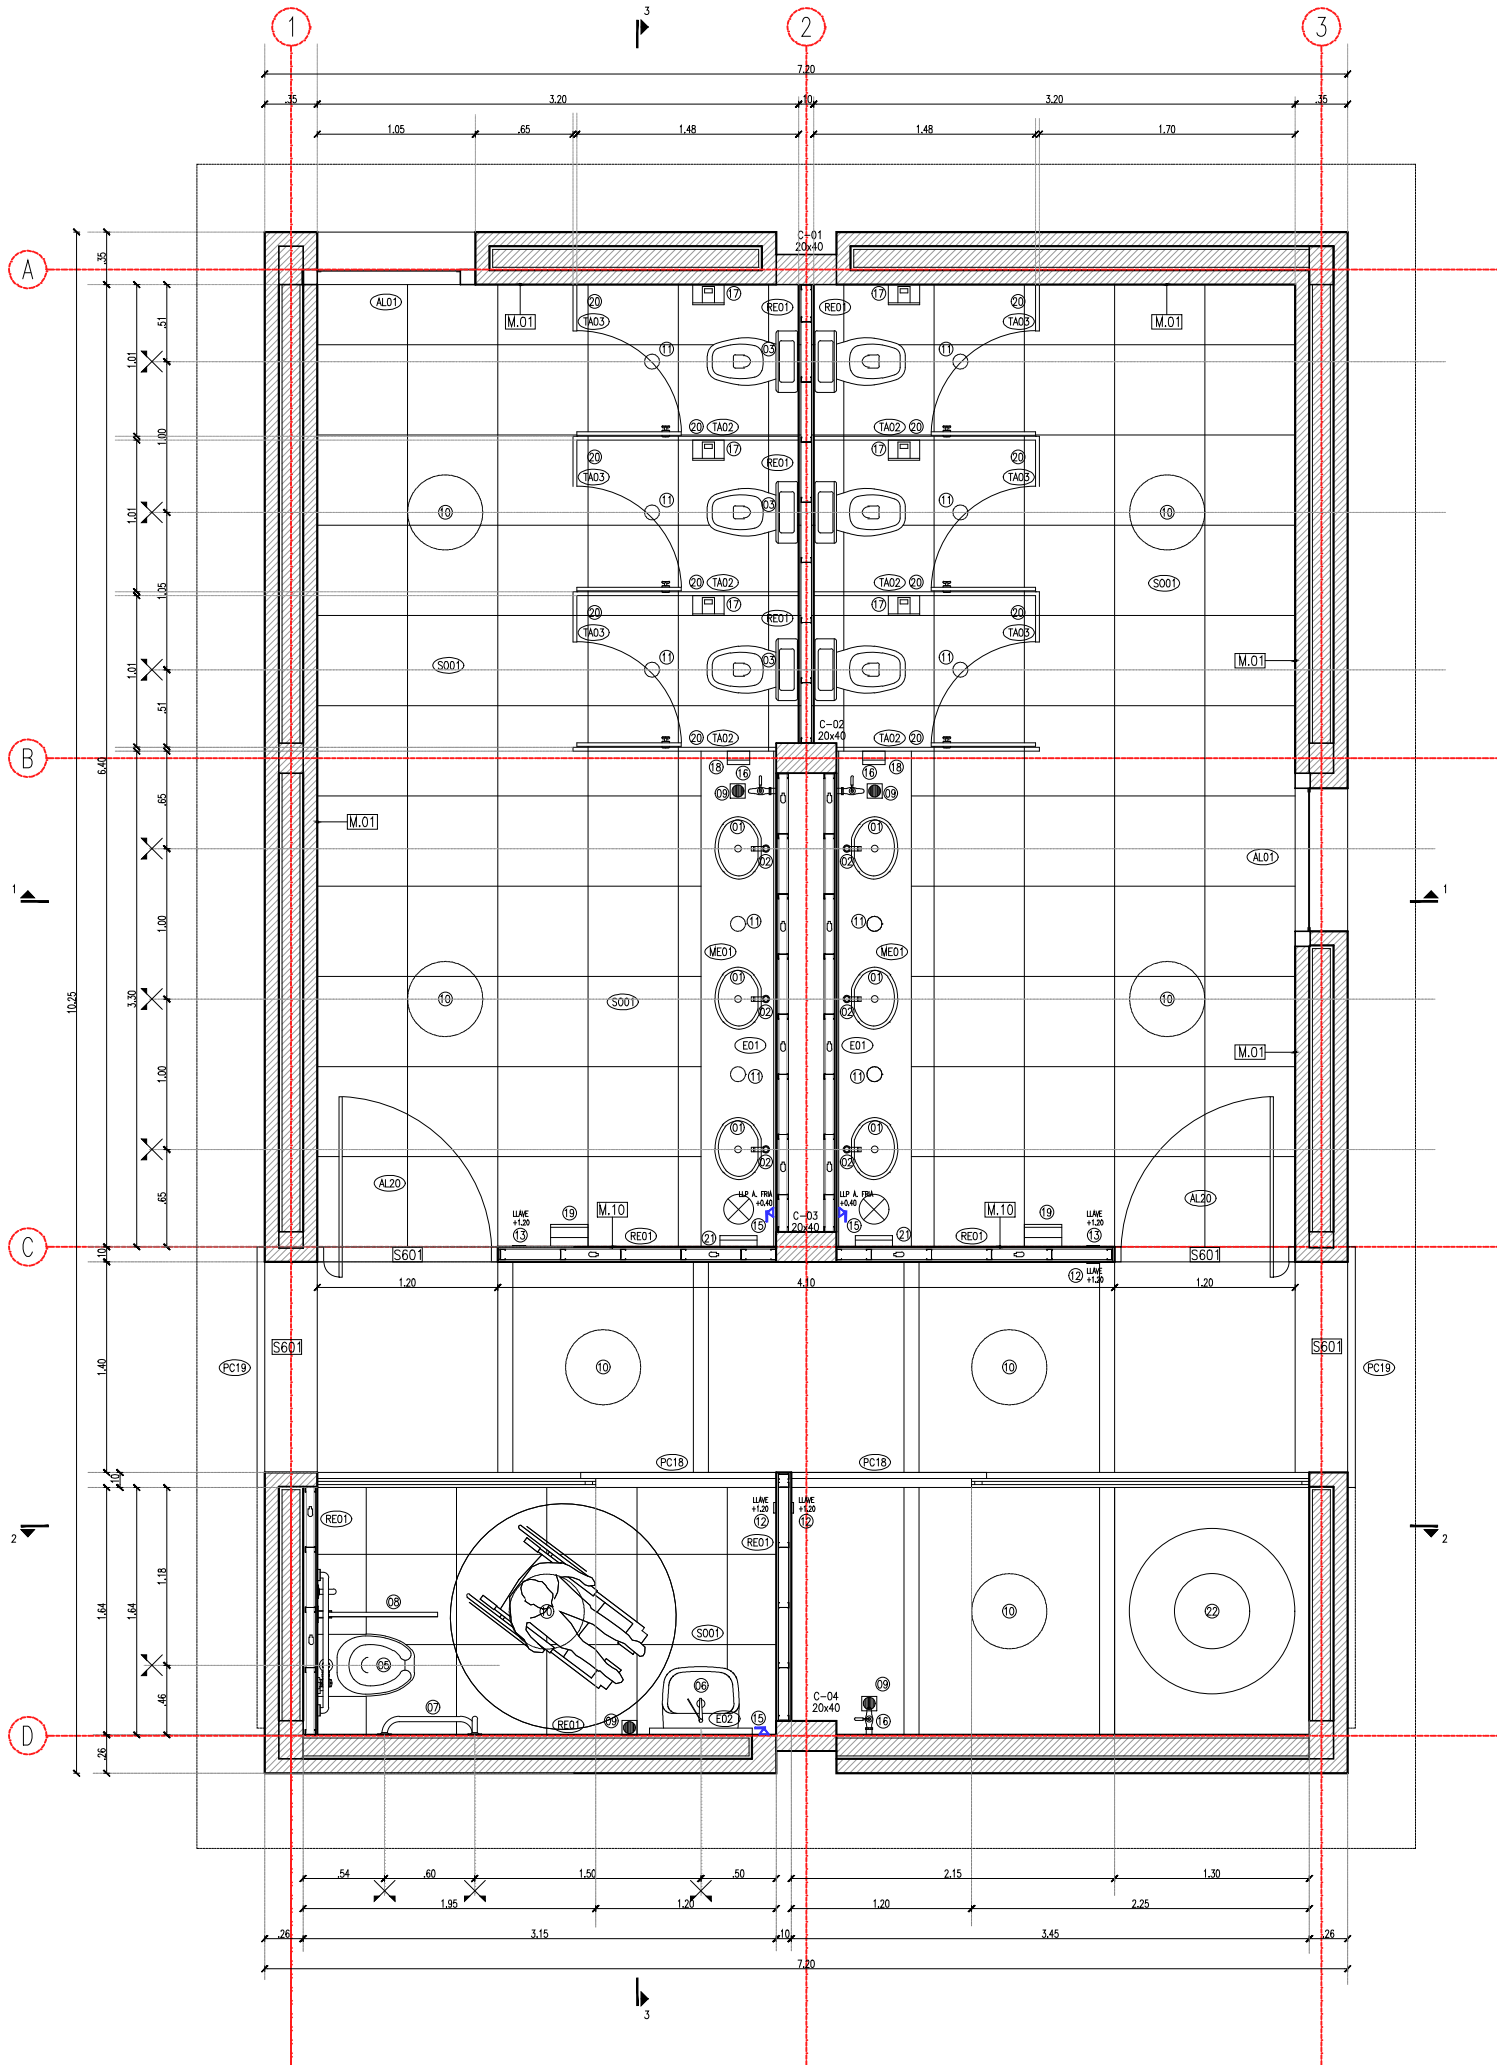

REFERENCIAS

- 01 BACHA OVAL DE ACERO INOXIDABLE DE 26,5 X 37 X 12 cm.
- 02 GRIFERA MONOCOMANDO SOBRE MESAADA Accionamiento hidromecánico con leva presión manual. Cierre automático, acabado color cromo.
- 03 INODORO CON MOCHILA COLOR BLANCO.
- 04 CESTO DE BASURA DE ACERO INOXIDABLE SIN TAPA #250 h= 650
- 05 INODORO BLANCO PARA DISCAPACITADOS.
- 06 LAVATORIO ESPECIAL PARA DISCAPACITADOS.
- 07 BARRAL AGARRADERA DE ACERO CON PINTURA POLIURETANICA COLOR BLANCO 10x60x22 cm.
- 08 BARRANDAS REBATIBLE DE ACERO CON PINTURA POLIURETANICA COLOR BLANCO 10x60x22 cm.
- 09 PILETA DE PATO CON TAPA DE ACERO INOXIDABLE DE 10x10cm.
- 10 UBICACION DE ARTEFACTOS DE ILUMINACION - LAMPARA DE COLGAR PARA INTERIOR DE ACERO, DIMENSION # 50 cm.
- 11 UBICACION DE ARTEFACTOS DE ILUMINACION - LAMPARA DE COLGAR TUVE, DIMENSION # 10 cm.
- 12 LLAVE DE LUZ DE UN PUNTO COLOR NEGRO.
- 13 LLAVE DE LUZ DE DOS PUNTO COLOR NEGRO.
- 14 ZOCALO ACERO INOXIDABLE SLIM 250x10cm.
- 15 LLAVE DE PISO AGUA FRIA, para caño de themofusion # 20 mm, vástago no ascendente - color cromo.
- 16 CANILLA DE SERVICIO - conilla p/manguera con cierre esférico # 20 mm, color cromo.
- 17 PORTA ROLLO DE PAPEL HIGIENICO DE ACERO INOXIDABLE 24x21x14 cm apto para rollos de 350mts.
- 18 DISPENSER JABON LIQUIDO DE ACERO INOX. cap. 800L 20x12x6 cm. SECA MANOS ELECTROICO POR APROXIMACION DE ACERO INOX. 25x15x23,5 - potencia 1350w - tiempo de secado 25seg - metodo de activacion infrarojo.
- 19 TABIQUES SANITARIO.
- 20 DISPENSER TONILLA INTERCALADA ACERO INOX 28x25x7cm.
- 21 TANQUE RESERVA DE AGUA TRICAPA VERTICAL cap.1000 lts.
- 22 ELECTROBOMBA PRESURIZADORA CON VASO DE EXPANSION - presión 21 mca - caudal 5500 l/h - potencia 0,65HP.
- TA01 TABIQUERIA PLACA MDF COLOR NATURAL.
- TA02 TABIQUERIA PLACA MDF COLOR NATURAL.
- TA03 TABIQUERIA PLACA MDF COLOR NATURAL.
- ED1 ESPEJO CRISTAL FLOAT SEGUN ESPECIFICACIONES.
- ED2 ESPEJO CRISTAL FLOAT DISCAPACITADOS SEGUN ESPECIFICACIONES.
- ME01 MESA DE GRANITO MARRON SEGUN ESPECIFICACIONES.
- HE02 MENSULA DE HIERRO SEGUN ESPECIFICACIONES.
- SO01 PISO DE PORCELANATO 57,7x57,7cm SUP. NATURAL, RUSTICO, RECTIFICADO, COLOR TIERRA.
- RE01 REVESTIMIENTO DE PORCELANATO 28x57,7cm SUP. NATURAL, CEMENTO, RECTIFICADO, COLOR IVORY (NATURAL).
- S601 SOLA DE CEMENTO ALISADO CON LISTON DE ALUMINIO.
- M01 MANPOSTERA DE PIEDRA DE 30 CM DE ESPESOR, TERMINACION VISTA.
- M03 MANPOSTERA DE PIEDRA DE 30 CM DE ESPESOR, VISTA LA CARA EXTERIOR Y REVESTIMIENTO CERAMICO INTERIOR.
- M04 MANPOSTERA DE LADRILLO HUECO DE 20 CM REVOQUE GRUESO Y FINO AMBAS CARAS.
- M06 MANPOSTERA DE LADRILLO HUECO DE 20 CM REVESTIMIENTO EN AMBAS CARAS.
- M10 TABIQUERIA DE YESO CARTON, PLACA COLOR VERDE, TERMINACION REVESTIMIENTO CERAMICO AMBAS CARAS.
- M11 TABIQUERIA DE YESO CARTON, PLACA COLOR VERDE, UNA CARA TERMINACION REVESTIMIENTO CERAMICO, LA OTRA NADA.

"Los dibujos, especificaciones y modificaciones representados en los planos son propiedad del EARPU. Ningún plano podrá ser copiado en forma total o parcial sin la autorización respectiva del mencionado EARPU".