


## REFERENCIAS

- ① PILETA GRANDE SIMPLE DE ACERO 1".
- ② GRIFERIA MONOCOMANDO
- ③ ESPACIO COCINA ELECTRICA DE 4 HORNALLAS
- ④ ESPACIO HORNO DOBLE VERTICAL ELECTRICO
- ⑤ ESPACIO FREIDORA INDUSTRIAL ELECTRICA
- ⑥ ESPACIO FREEZER VERTICAL UNA PUERTA
- ⑦ ESPACIO HEALDERA VERTICAL UNA PUERTA - PTAS DE VIDRIO
- ⑧ ESPACIO MAQUINA DE CAFE
- ⑨ ESPACIO MICROHONDAS
- ⑩ CAMPANA A1" 150 cm CONDUCTO HASTA CIELORRASO REVESTIDO EN A1".
- ⑪ PISO DE PORCELANATO 58X58cm COLOR GRIS.
- ⑫ UBICACION ARTEFACTOS DE ILUMINACION.
- ⑬ REVESTIMIENTO PORCELLANATO NATURAL COLOR BLANCO 29x58 cm.
- ⑭ BAJO MESADA MELAMINA COLOR GRIS HUMO: PUERTAS Y CAJONES (SEGUN DISEÑO)
- ⑮ ALACENAS DE MELAMINA COLOR GRIS HUMO, HERRAJES DE BRONCE PLATIL.
- ⑯ CALDERA ELECTRICA.

- ME01 MESADA DE GRANITO GRIS MARA SEGUN PLANILLA DE MESADAS.
- ME02 MESADA DE GRANITO GRIS MARA SEGUN PLANILLA DE MESADAS.
- ME03 MESADA DE GRANITO GRIS MARA SEGUN PLANILLA DE MESADAS.
- ME04 MESADA DE GRANITO GRIS MARA SEGUN PLANILLA DE MESADAS.
- CO1 REVESTIMIENTO DE PINTURA LATEX COLOR TIZA.

OPCIONES DE TERMINACIONES PARA MUEBLES ALACENAS Y BAJO MESADAS:

- LAMINADO COLOR A DEFINIR.
- ENCHAPADO A DEFINIR.

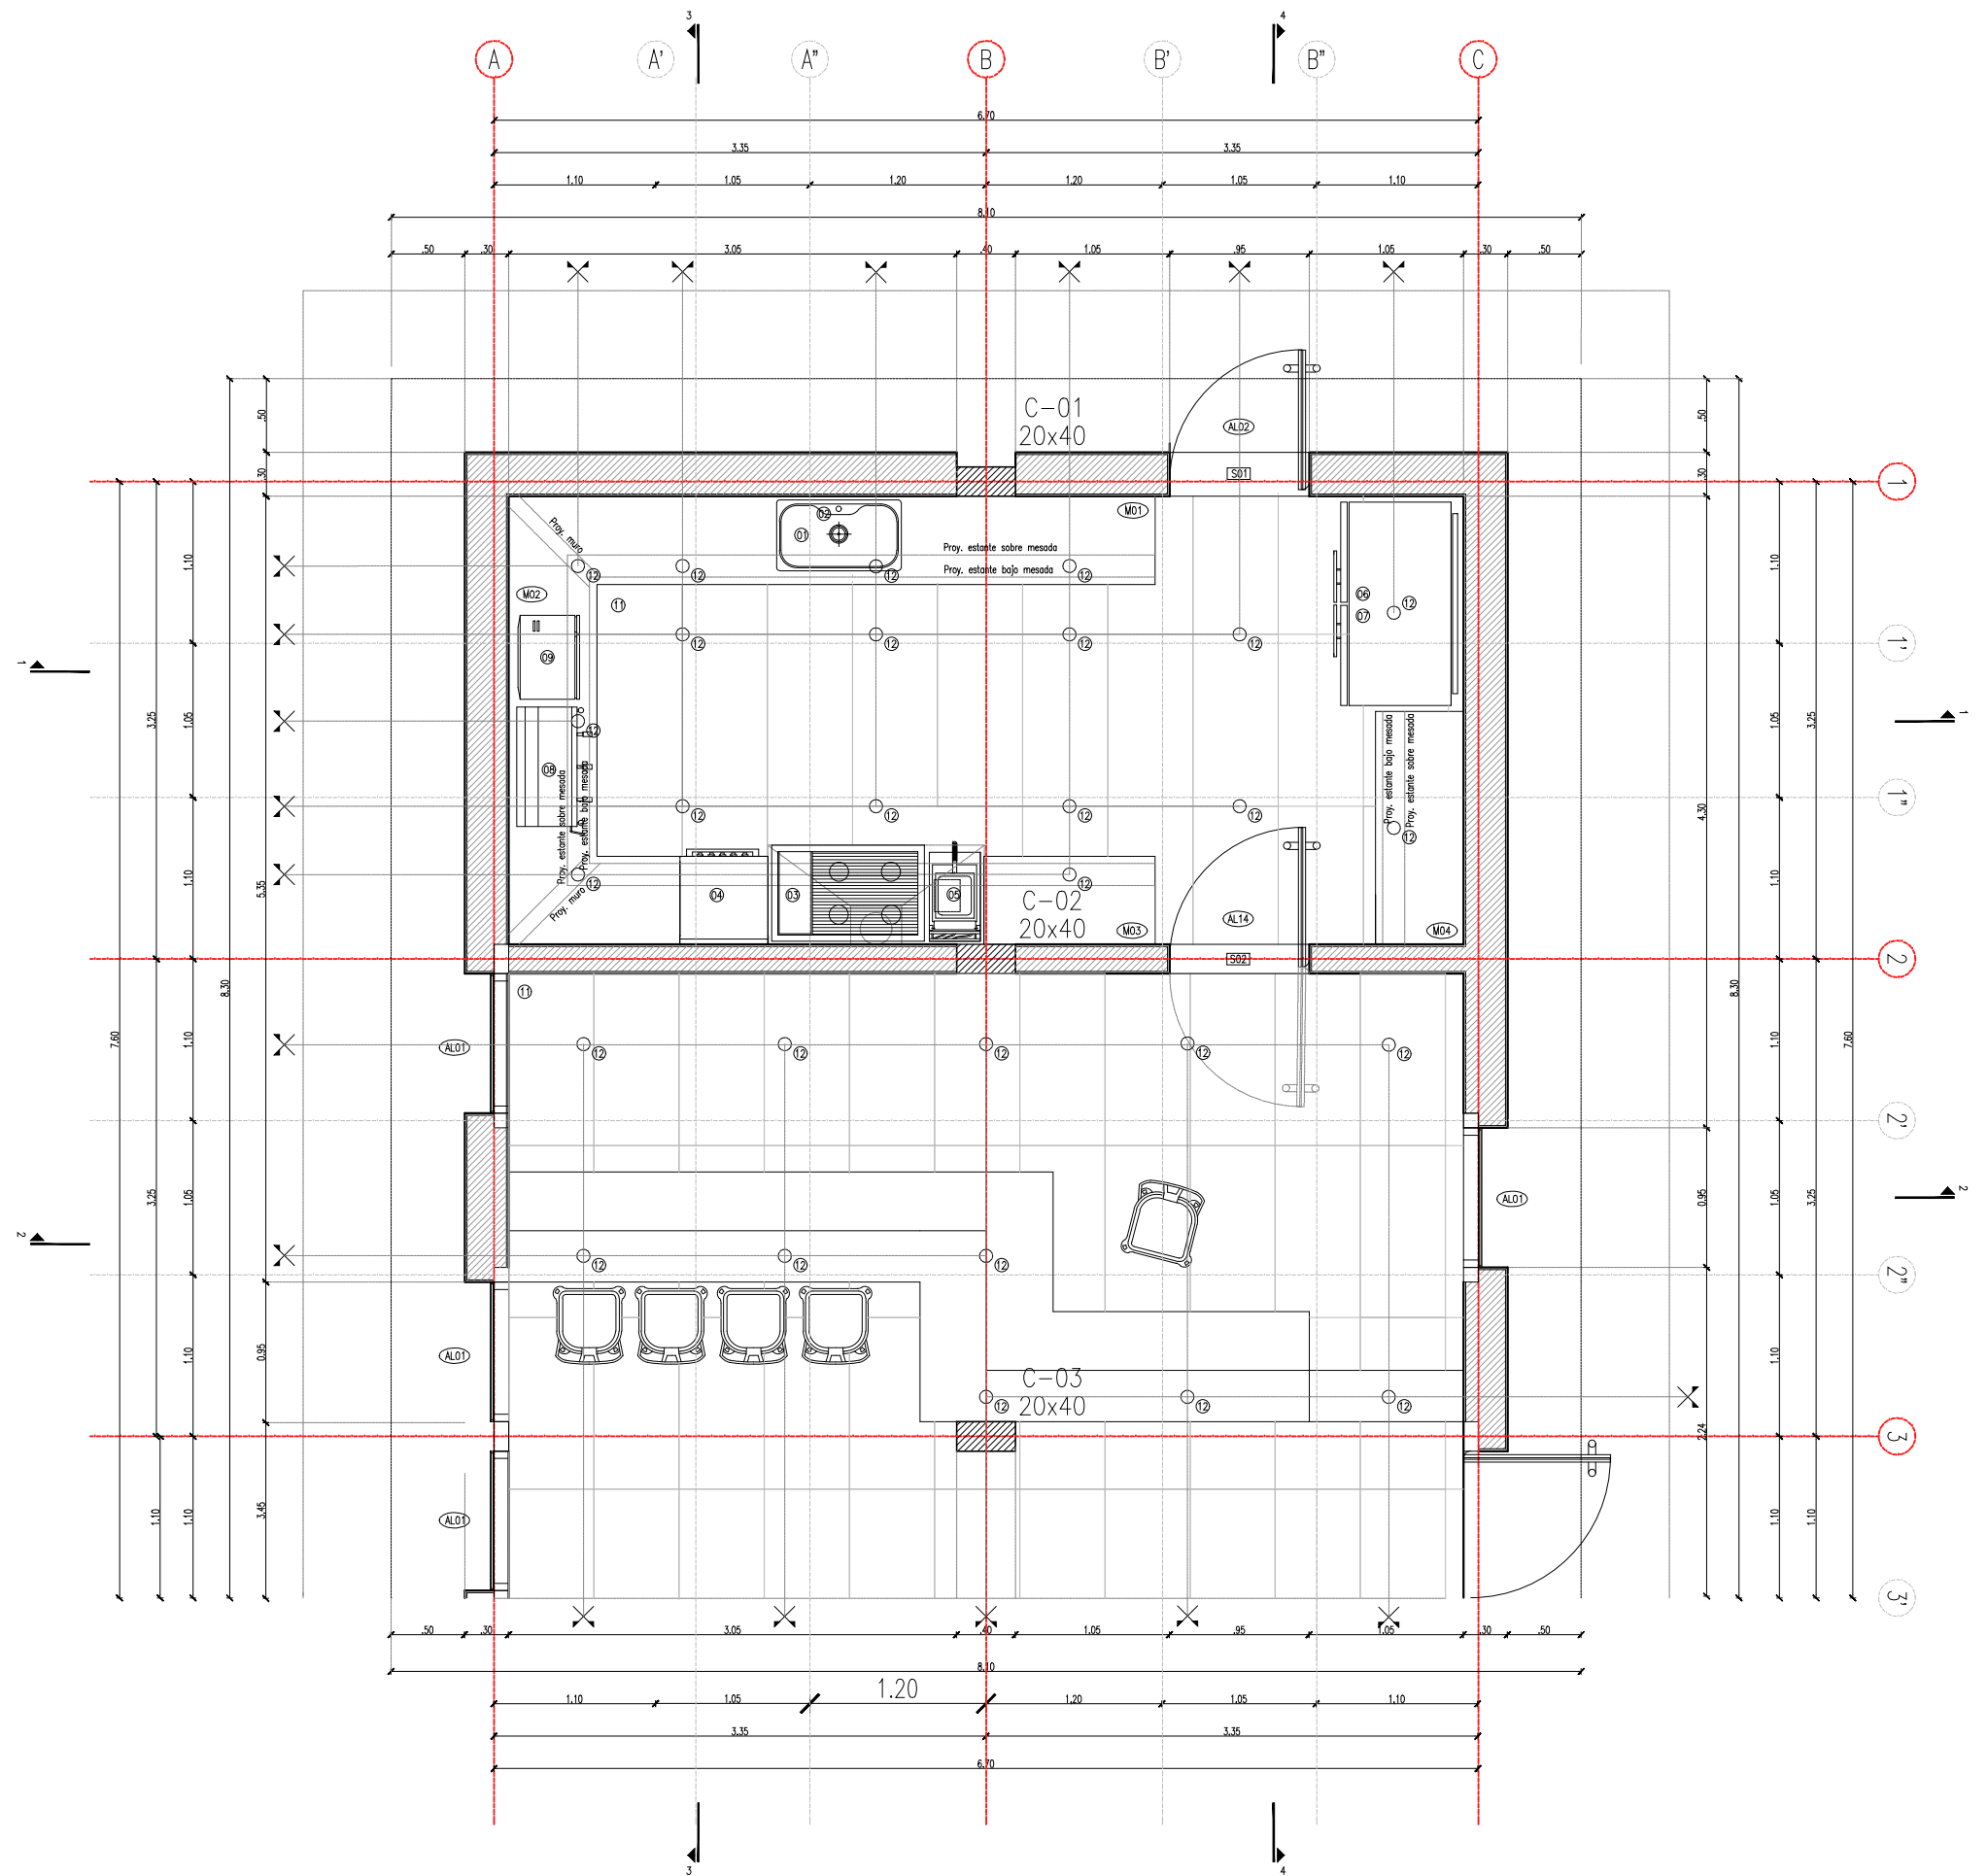

"Los dibujos, especificaciones y modificaciones representados en los planos son propiedad del EARPU. Ningún plano podrá ser copiado en forma total o parcial sin la autorización respectiva del mencionado EARPU".