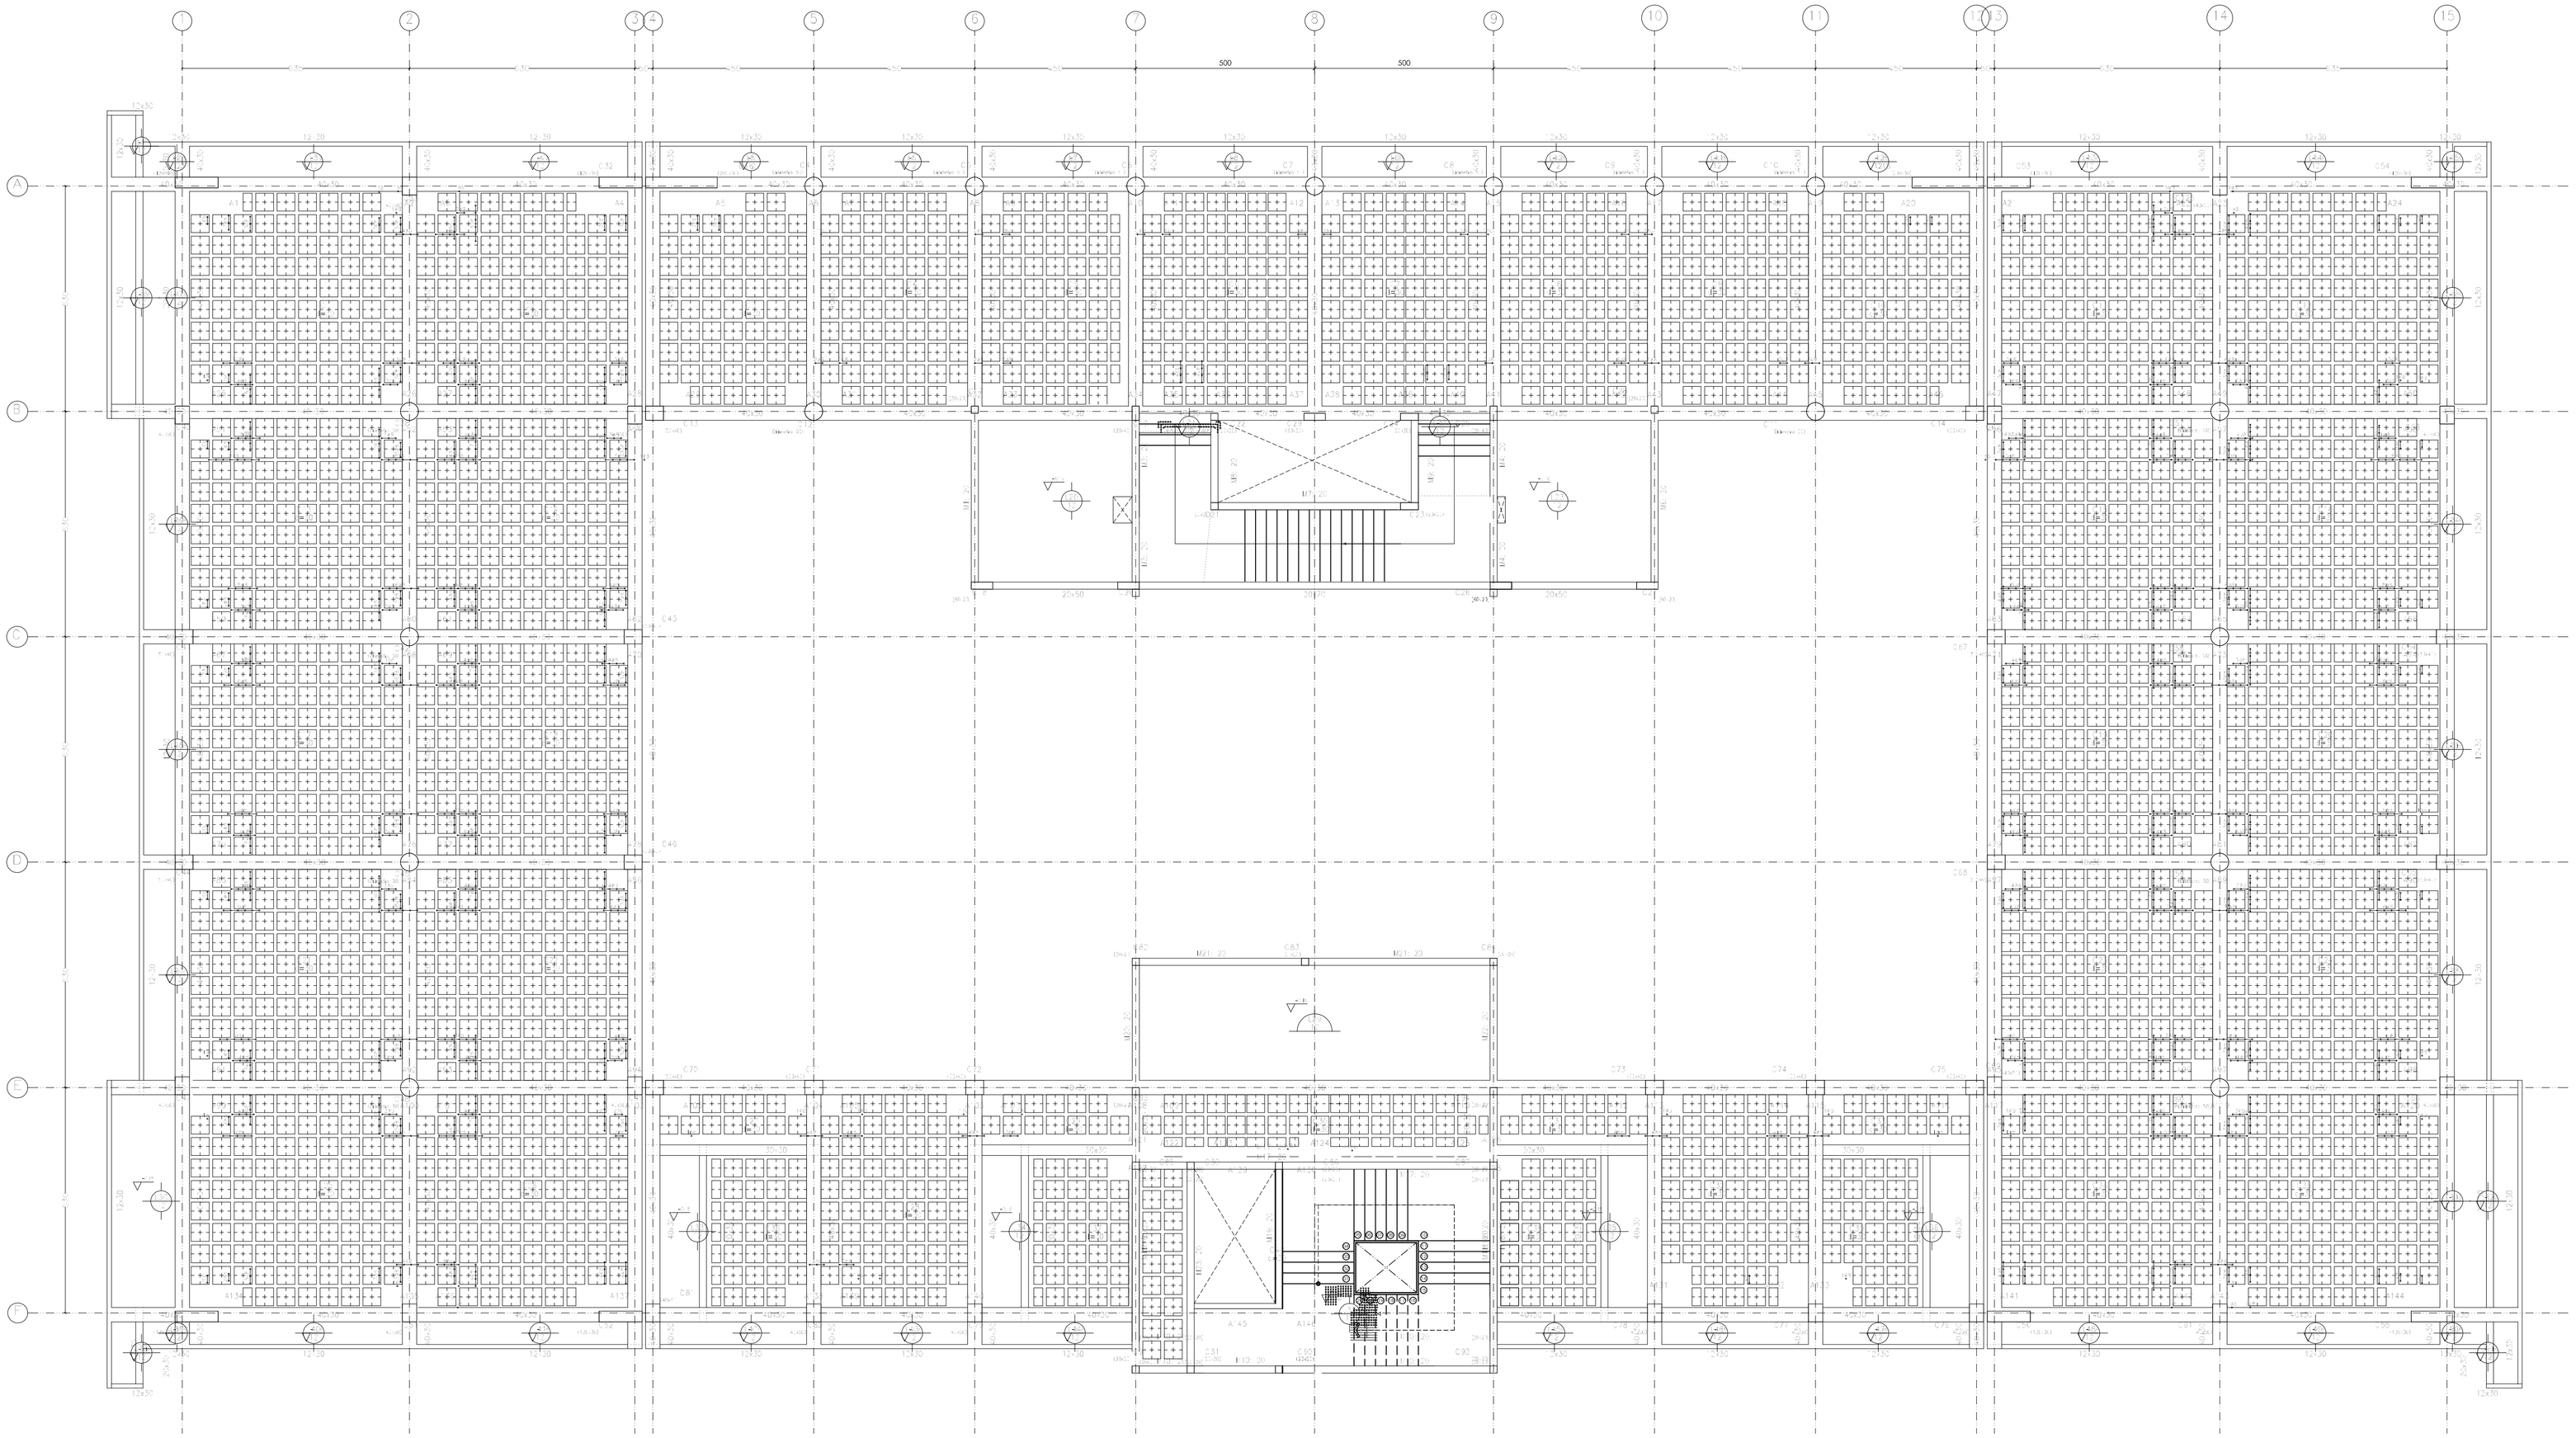

P2
Replanteo
Armadura base en ábacos (por cuadrícula)
Capitel: 2010 Interior: 205
No detallada en plano
Escala: 1:100

Planta Nivel +14.04

Obra:	Ciudad Judicial-Alto Padilla "II" E1
Plano:	Estructura-Planta Nivel +14.04
Proyecto: Departamento Técnico.	Dibujo: Dpto. Técnico
Poder Judicial de la Provincia de Jujuy	Fecha: 15/12/2021
	Escala: 1 : 100
	14-5