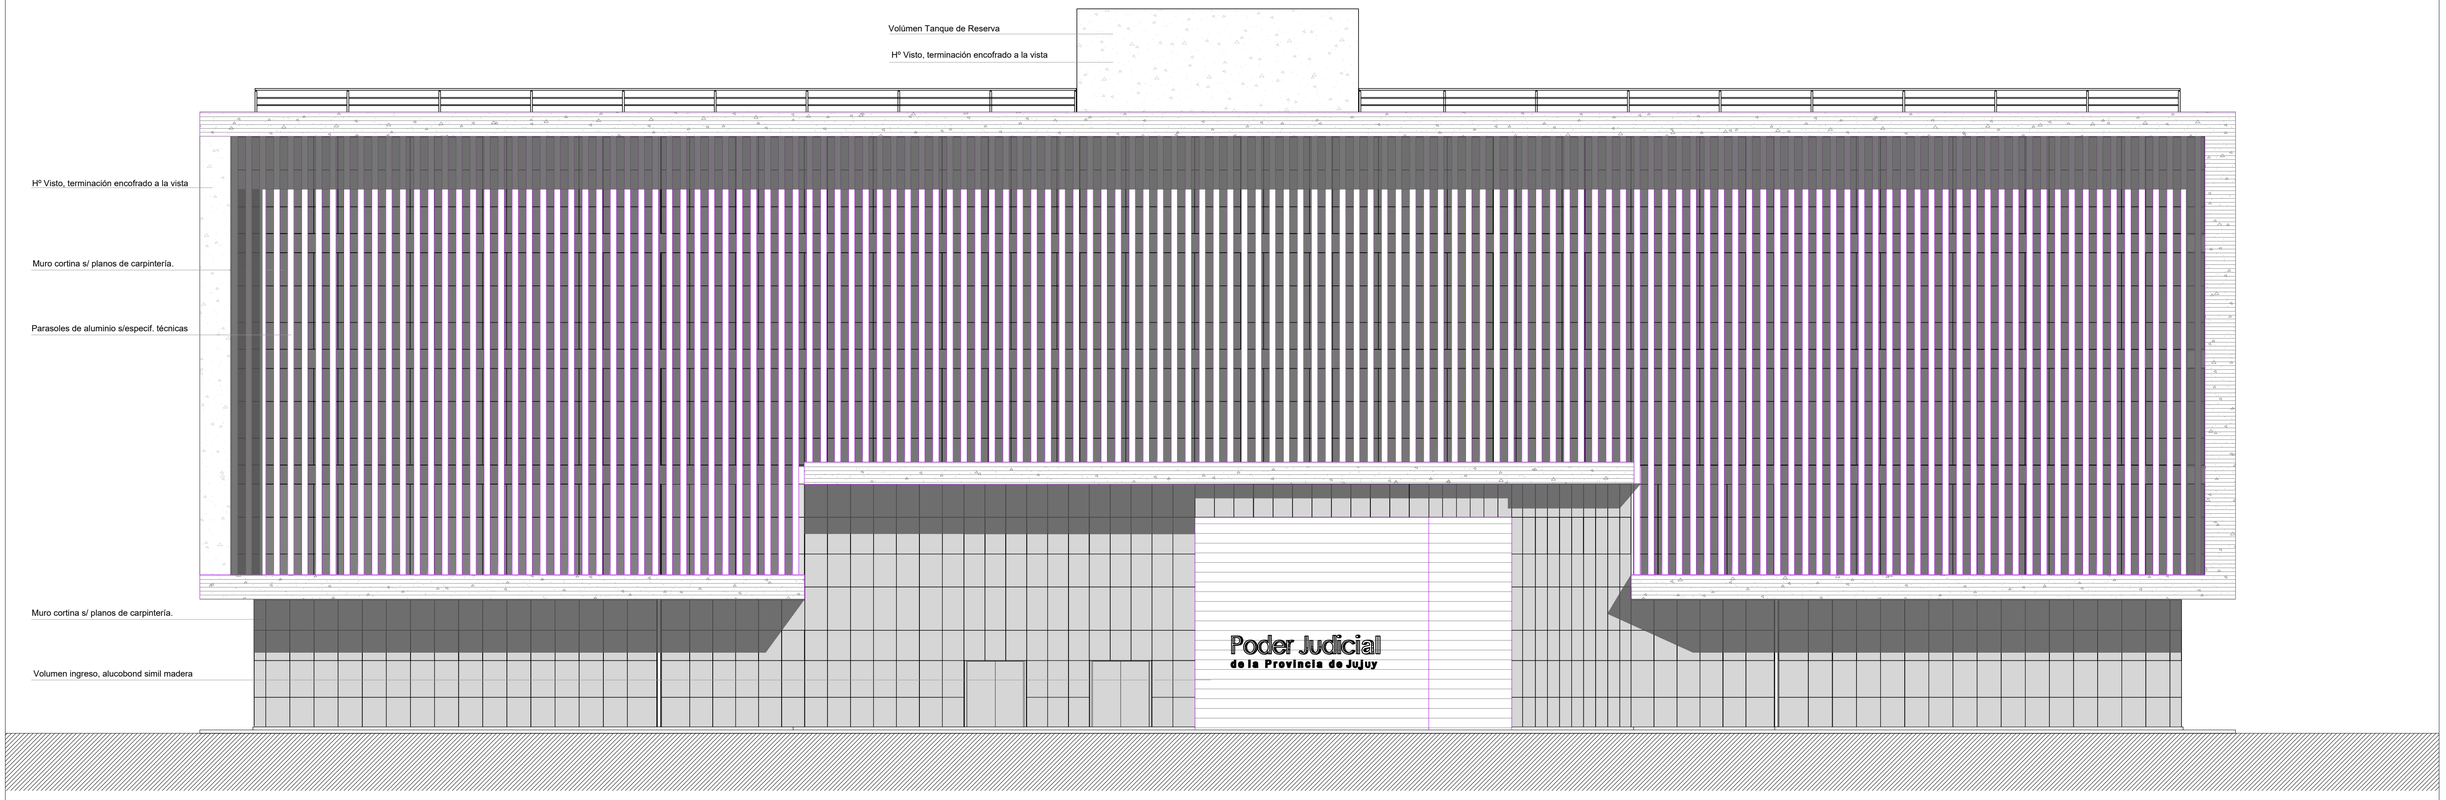

Fachada Frontal

Obra:	Ciudad Judicial-Alto Padilla "II" E-1		
Plano:	Fachada Frontal		
Proyecto: Departamento Técnico.		Dibujo: Depto. Ténico	
Poder Judicial de la Provincia de Jujuy		Fecha: 15/12/2021	4-1
		Escala: 1 : 100	