


Planta +6.48

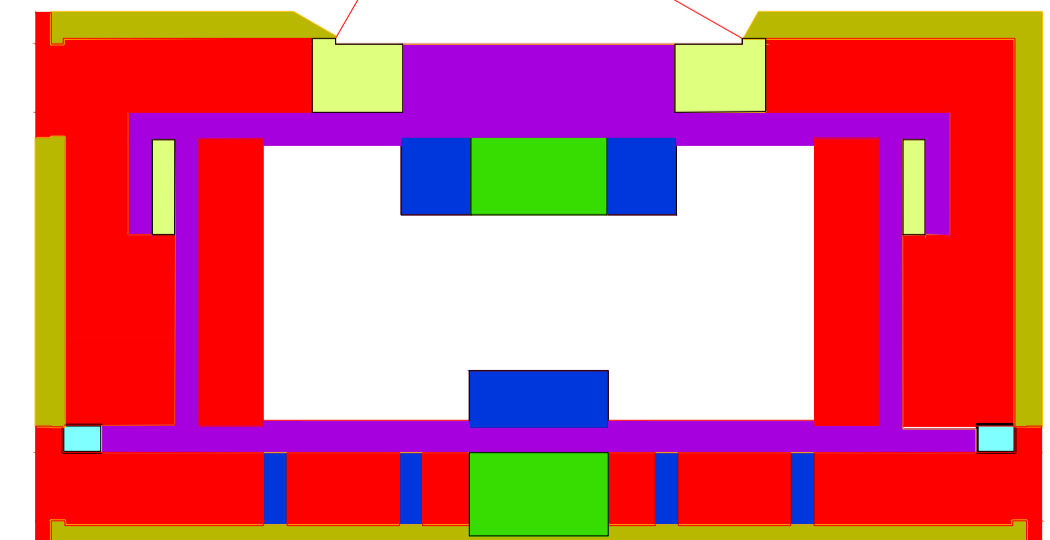

- Superficie Semicubierta
- Superficie Cubierta
- Sector de mantenimiento Fachadas.
- Sector de trabajo.
- Circulacion Horizontal.
- Circulacion Vertical.
- Sector de espera.
- Servicios.
- Informatica.

REFERENCIAS:

- Estructura H²O
- Mamposteria

Obra: Ciudad Judicial-Alto Padilla "II" E-1
 Plano: Plantas +6.48 Valencia
 Proyecto: Departamento Técnico.

Poder Judicial
 de la Provincia de Jujuy

Dibujo: Dpto. Técnico
 Fecha: 15/12/2021
 Escala: 1 : 100

2-3