


Planta +1.80

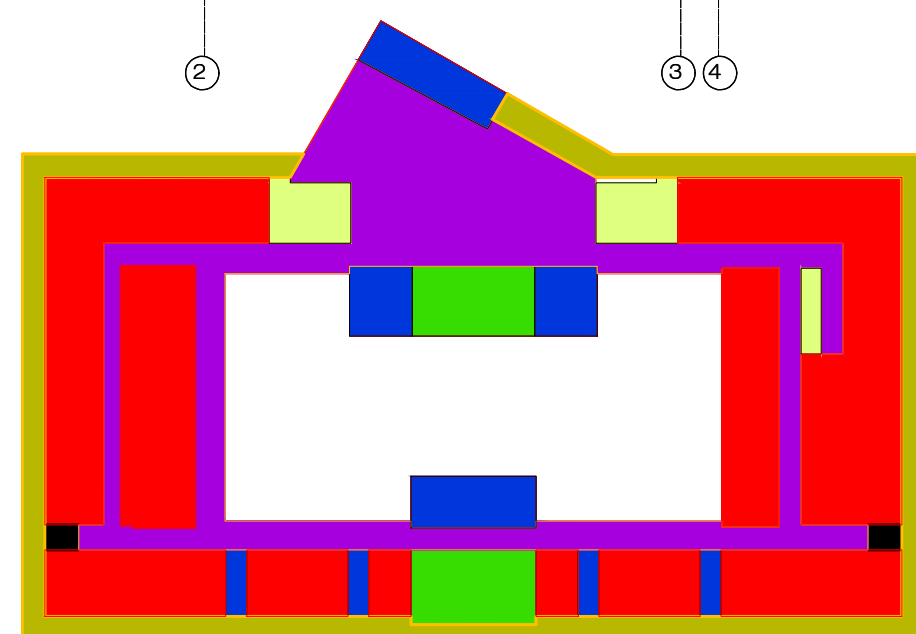

- Sector de mantenimiento Fachadas.
- Sector de trabajo.
- Circulacion Horizontal.
- Circulacion Vertical.
- Sector de espera.
- Servicios.
- Informatica.

REFERENCIAS:

- Estructura H²A⁰
- Mamposteria

Obra: Ciudad Judicial-Alto Padilla "II" E-1	Dibujo: Dpto. Técnico
Plano: Planta Nivel +1.80	Fecha: 15/12/2021
Proyecto: Departamento Técnico.	Escala: 1 : 100
Poder Judicial de la Provincia de Jujuy	