


"Los dibujos, especificaciones y modificaciones representados en los planos son propiedad del EARPU. Ningún plano podrá ser copiado en forma total o parcial sin la autorización respectiva del mencionado EARPU".

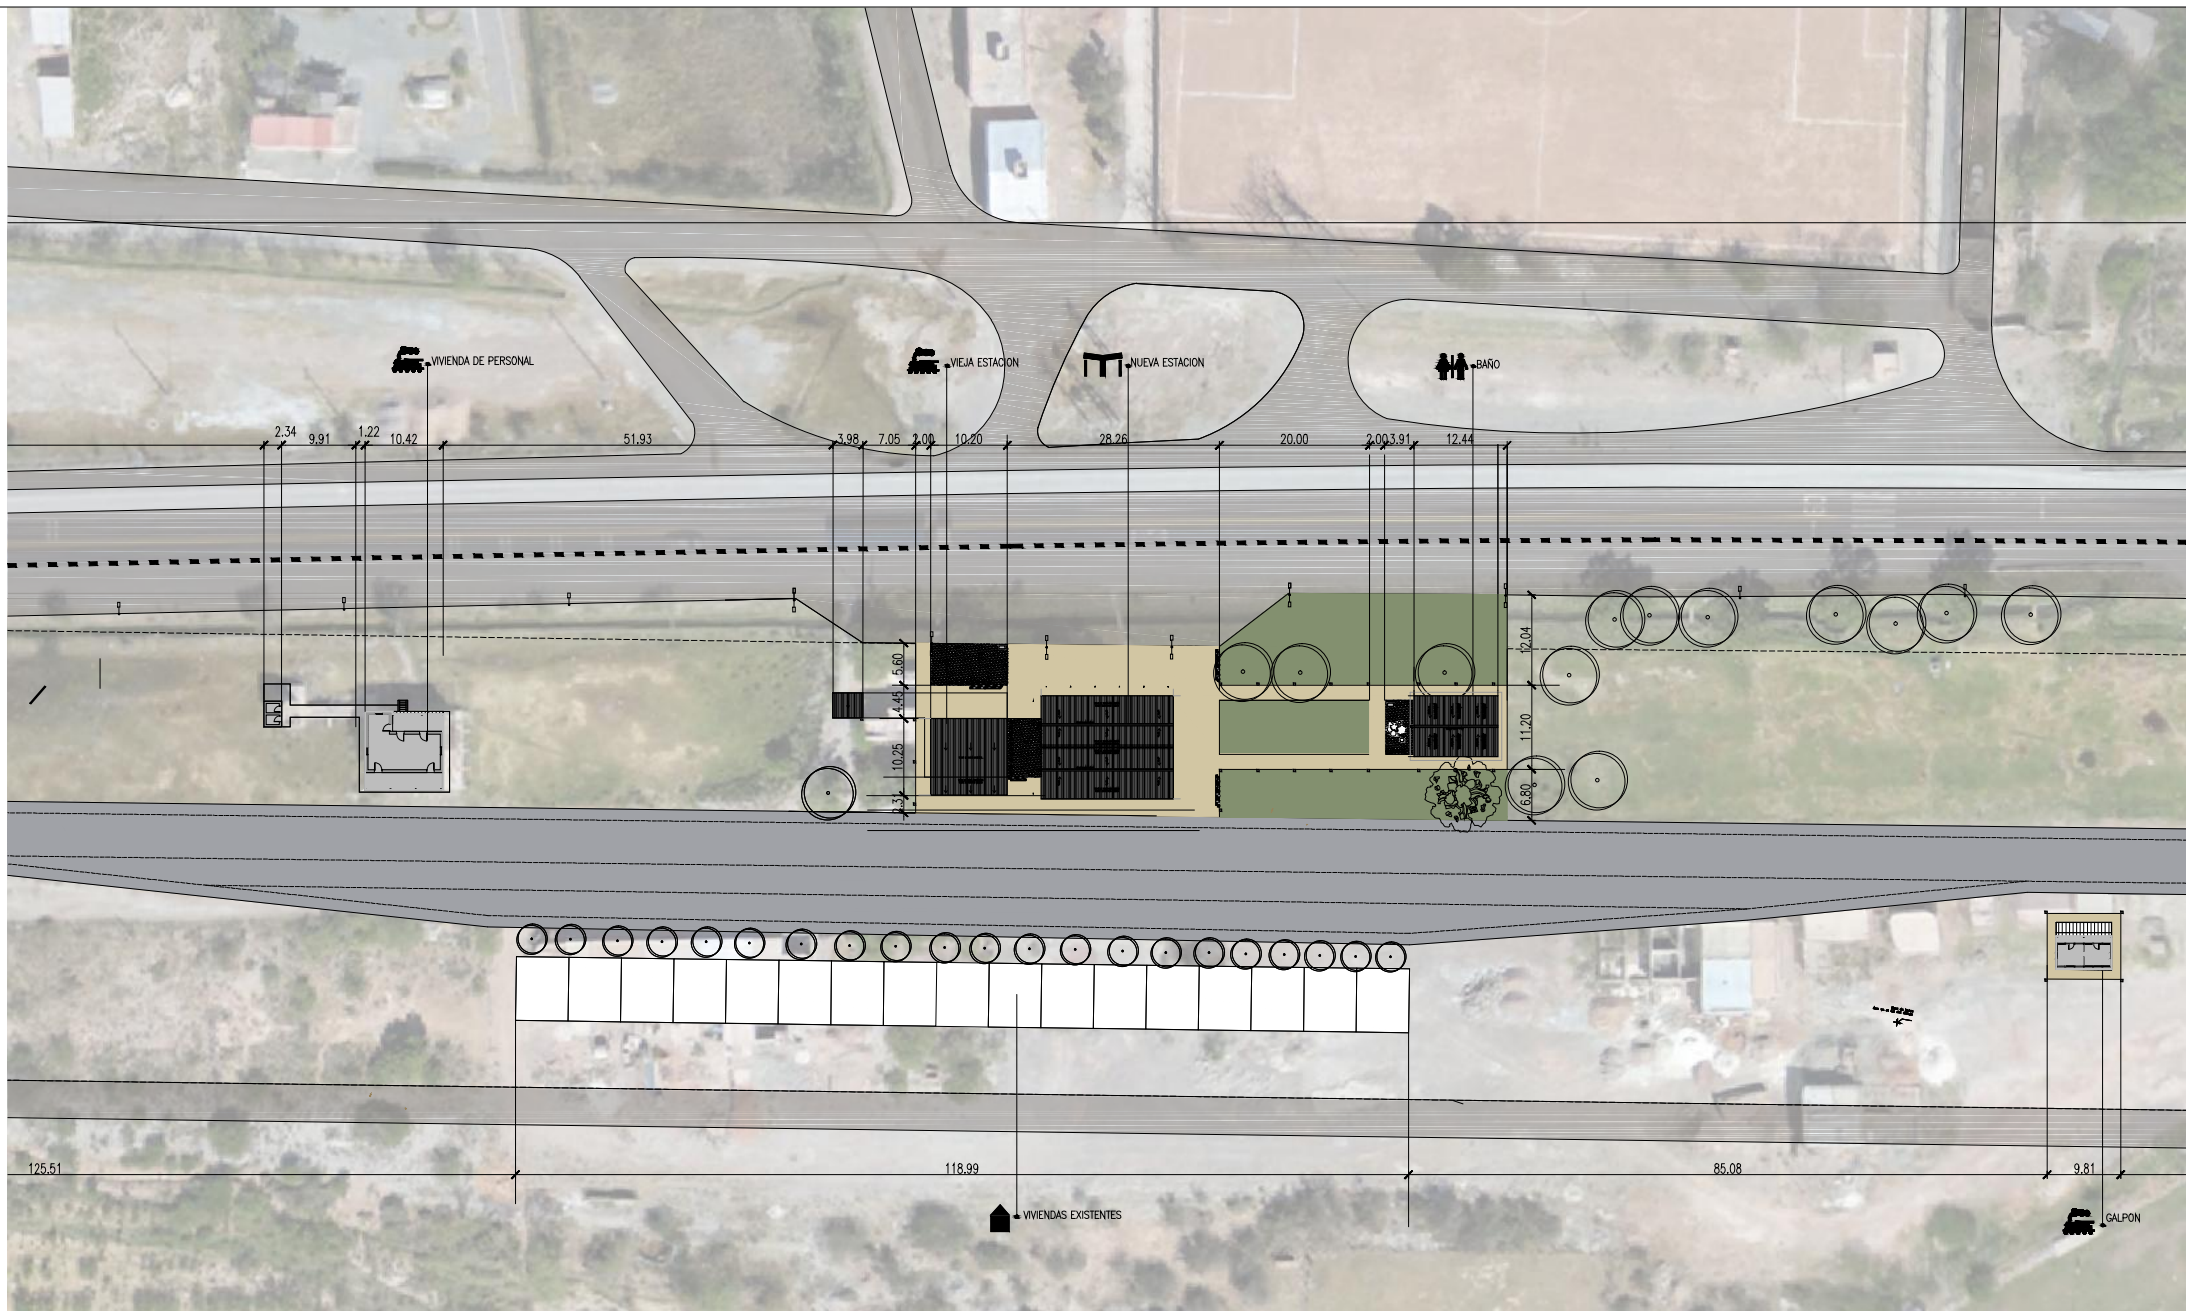

CUADRO DE ESTACIÓN  
TUMBAYA

PLANTA GRAL.  
Fecha: 07-07-21  
Escala: 1-1000  
PL00




"Los dibujos, especificaciones y modificaciones representados en los planos son propiedad del EARPU. Ningún plano podrá ser copiado en forma total o parcial sin la autorización respectiva del mencionado EARPU".



CUADRO DE ESTACIÓN  
TUMBAYA

PLANIMETRIA GRAL.  
Fecha: 07-07-21  
Escala: 1-1000  
**PL00**

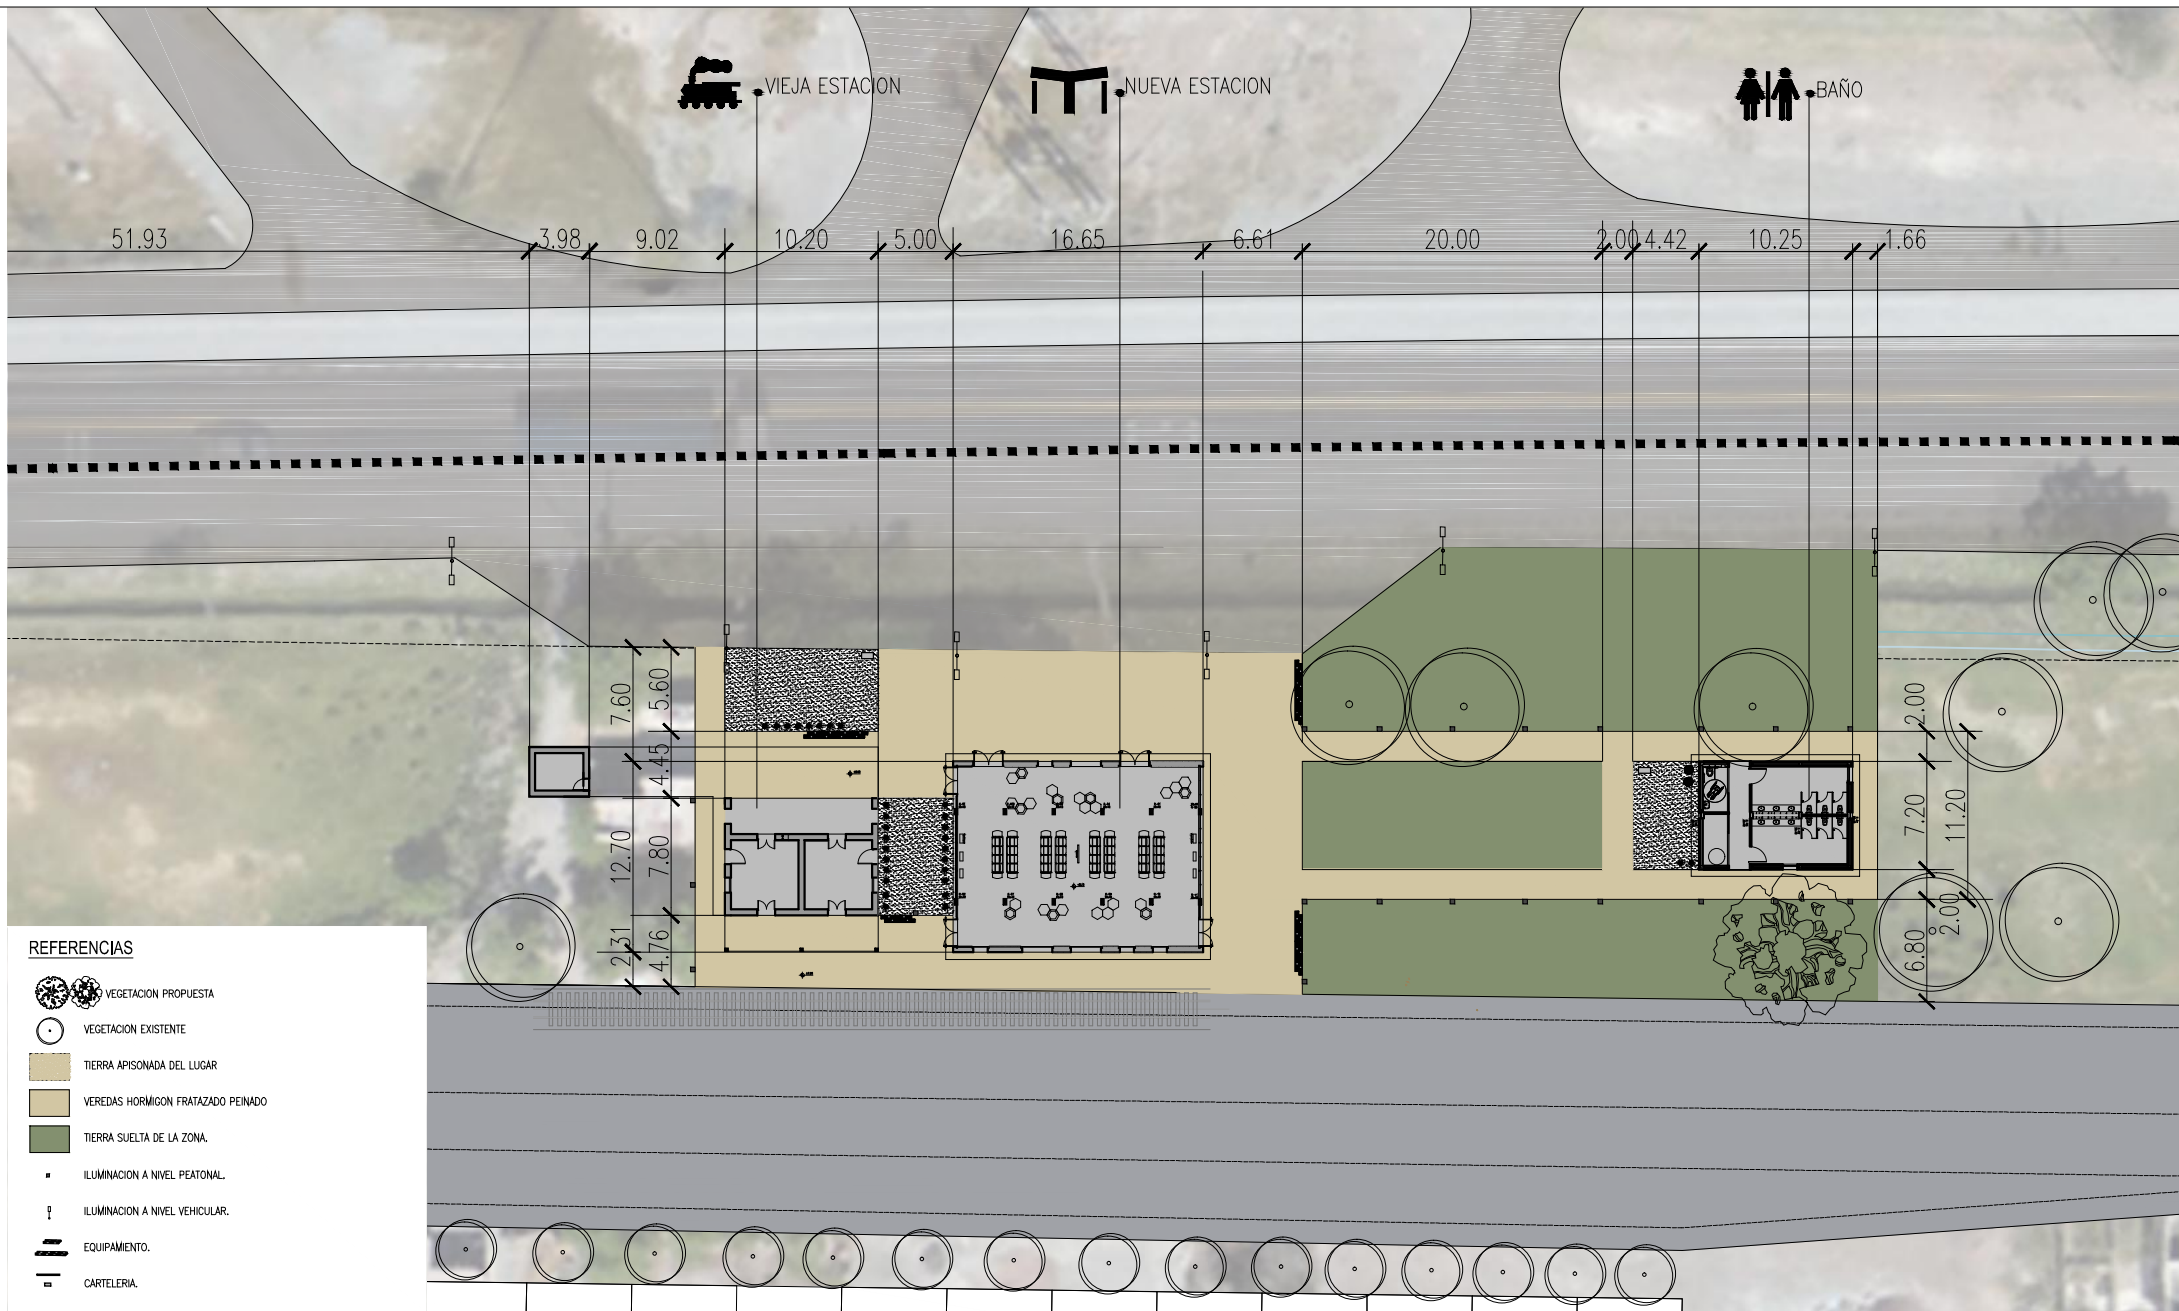

**REFERENCIAS**


-  VEGETACION PROPUESTA
-  VEGETACION EXISTENTE
-  TIERRA APISONADA DEL LUGAR
-  VEREDAS HORMIGON FRATAZADO PEINADO
-  TIERRA SUELTA DE LA ZONA.
-  ILUMINACION A NIVEL PEATONAL.
-  ILUMINACION A NIVEL VEHICULAR.
-  EQUIPAMIENTO.
-  CARTELERIA.

"Los dibujos, especificaciones y modificaciones representados en los planos son propiedad del EARPU. Ningún plano podrá ser copiado en forma total o parcial sin la autorización respectiva del mencionado EARPU".



CUADRO DE ESTACIÓN  
TUMBAYA

**PLANTA SECTOR.**  
 Fecha: 07-07-21  
 Escala: 1-500  
**PL00**

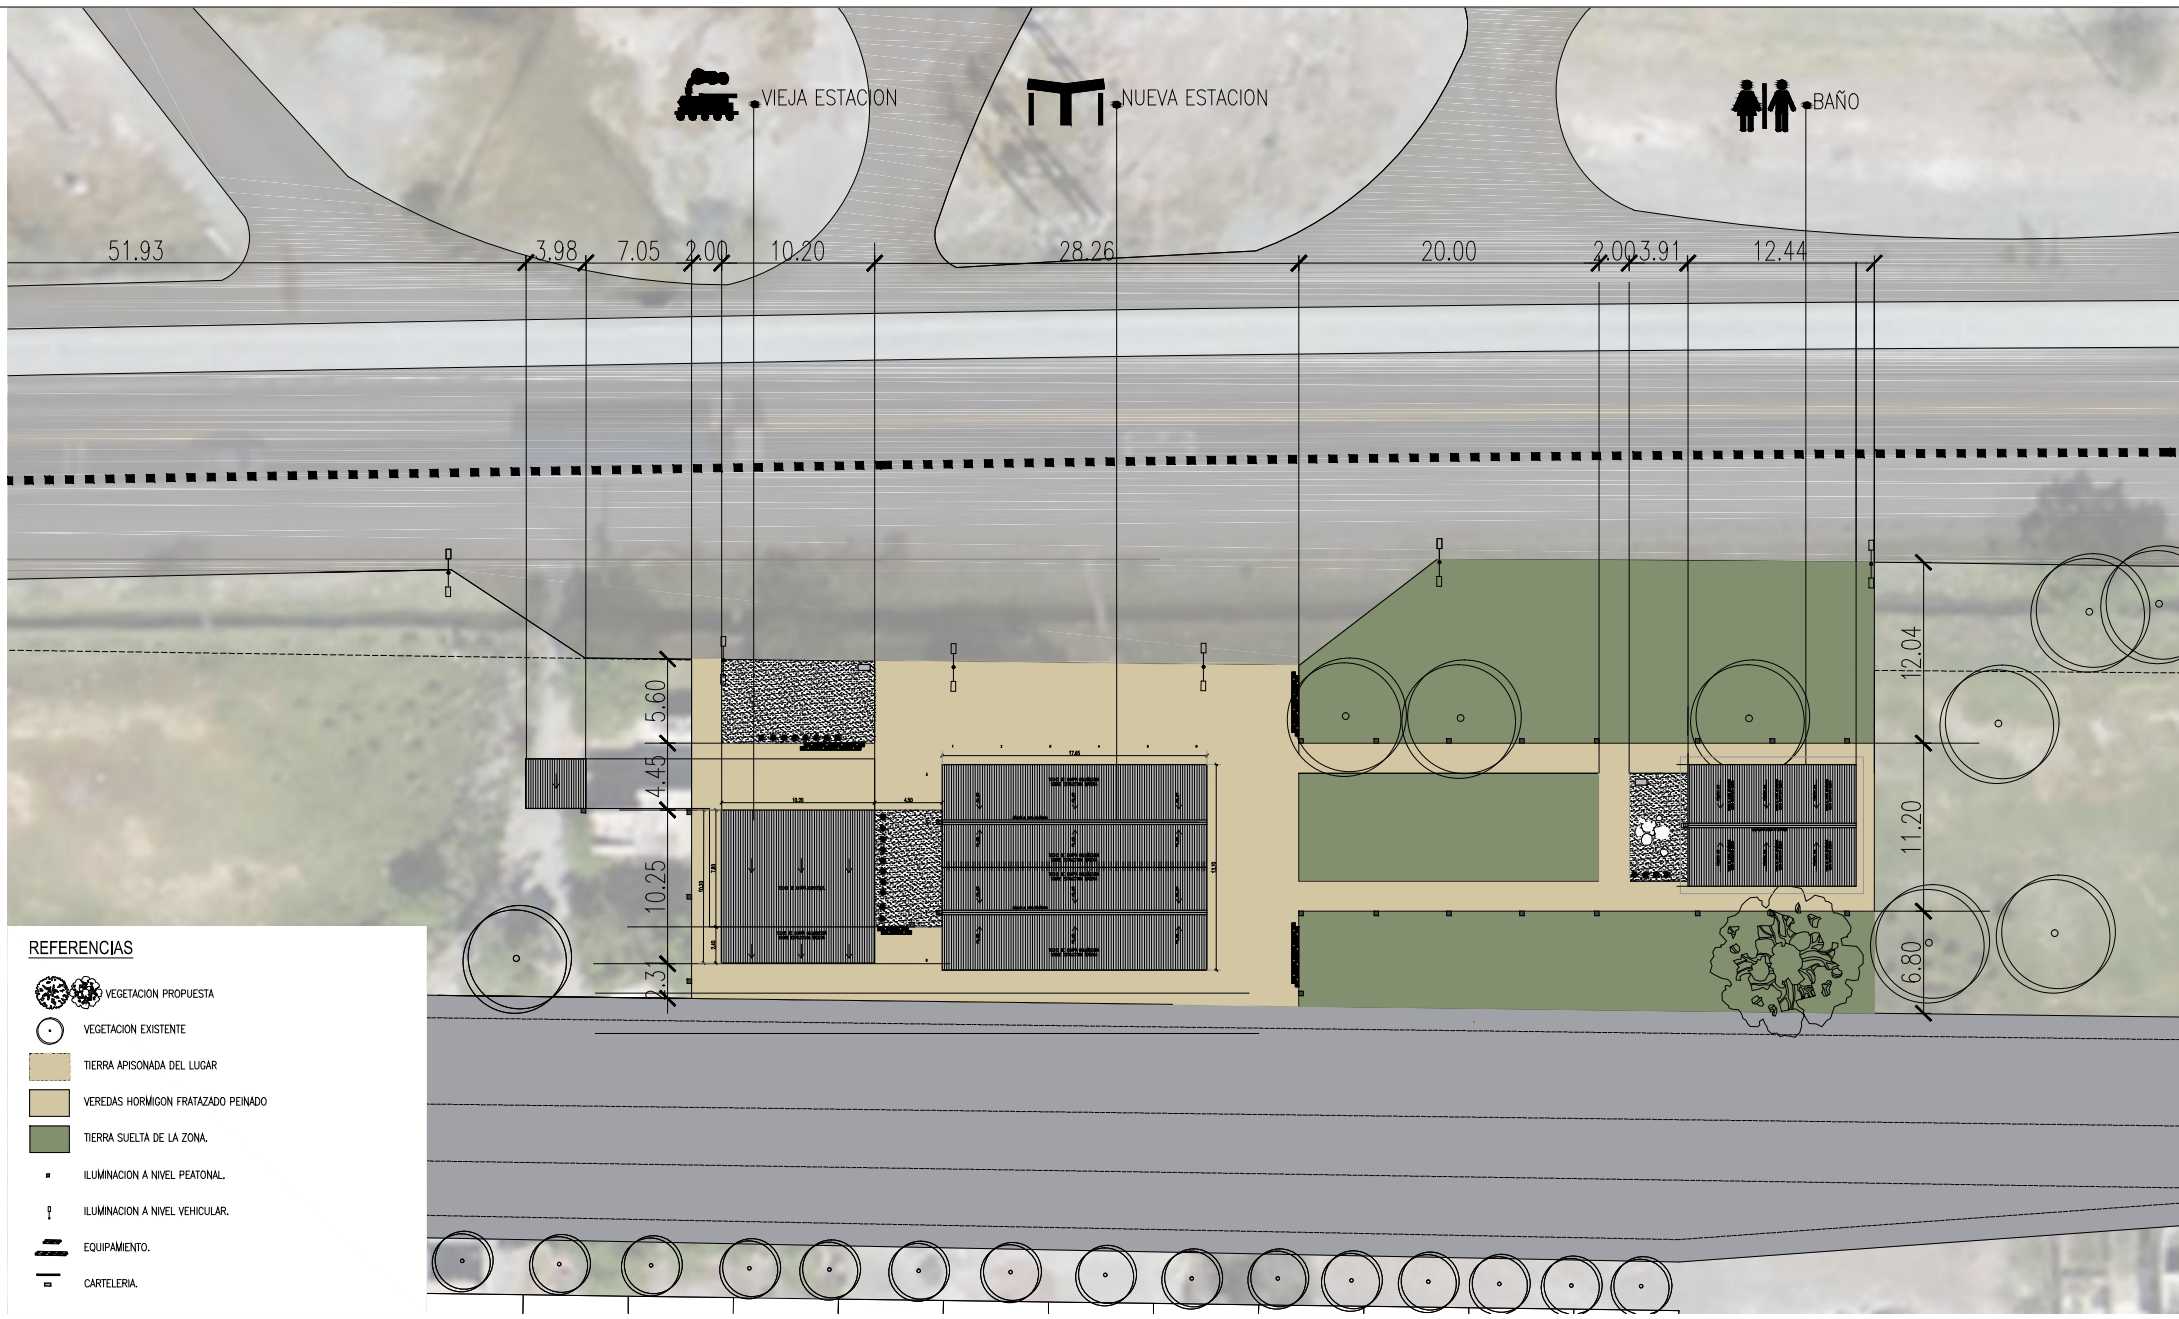

**REFERENCIAS**

-  VEGETACION PROPUESTA
-  VEGETACION EXISTENTE
-  TIERRA APISONADA DEL LUGAR
-  VEREDAS HORMIGÓN FRATAZADO PEINADO
-  TIERRA SUELTA DE LA ZONA.
-  ILUMINACION A NIVEL PEATONAL.
-  ILUMINACION A NIVEL VEHICULAR.
-  EQUIPAMIENTO.
-  CARTELERIA.

"Los dibujos, especificaciones y modificaciones representados en los planos son propiedad del EARPU. Ningún plano podrá ser copiado en forma total o parcial sin la autorización respectiva del mencionado EARPU".



**CUADRO DE ESTACIÓN  
TUMBAYA**

**PLANIMETRIA SECTOR.  
PL00**  
Fecha: 07-07-21  
Escala: 1-500