





UNIDAD EJECUTORA PROVINCIAL TREN JUJUY -LA QUIACA
GOBIERNO DE LA PROVINCIA DE JUJUY

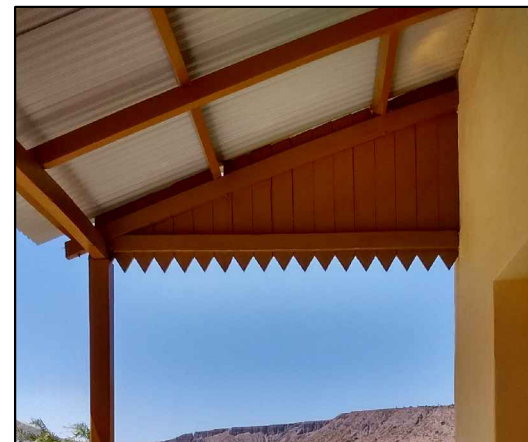

RELEVAMIENTO ESTACIONES FERROVIARIAS


NOVIEMBRE 2017

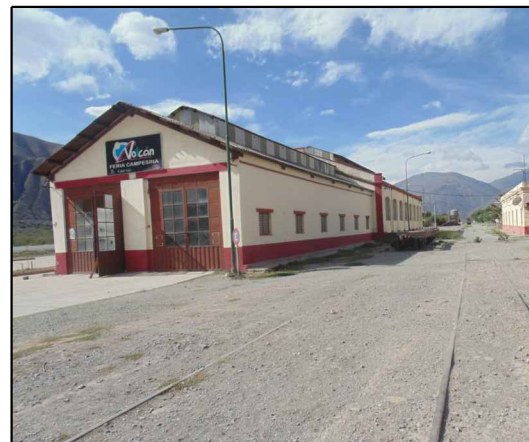

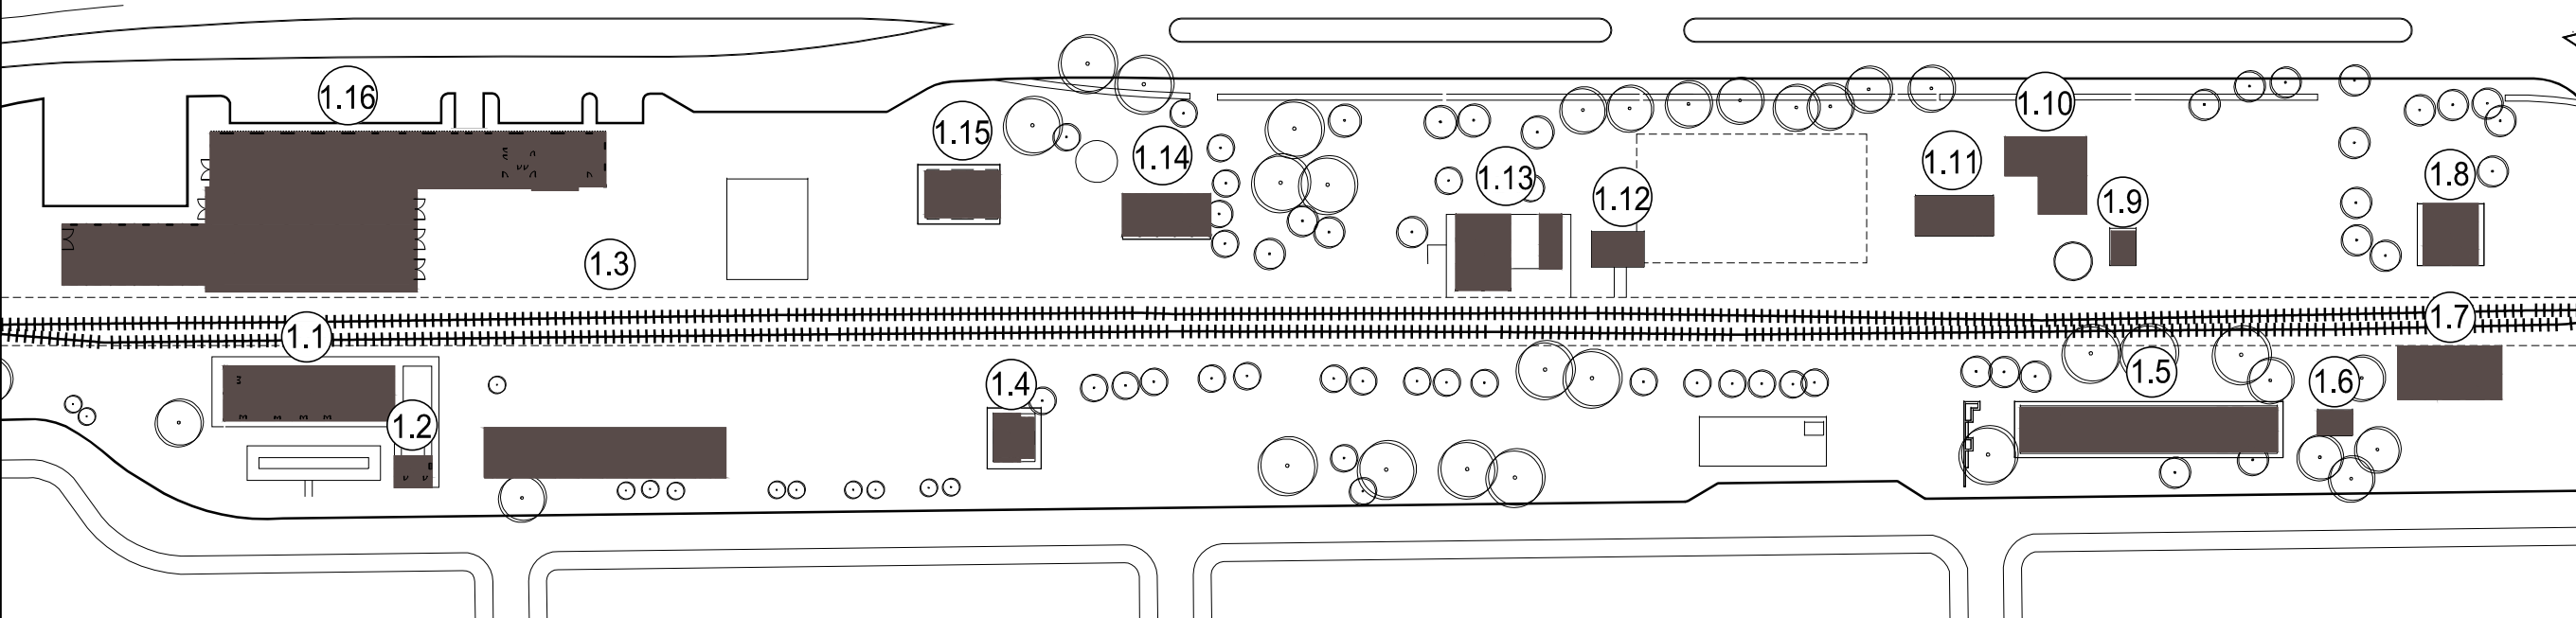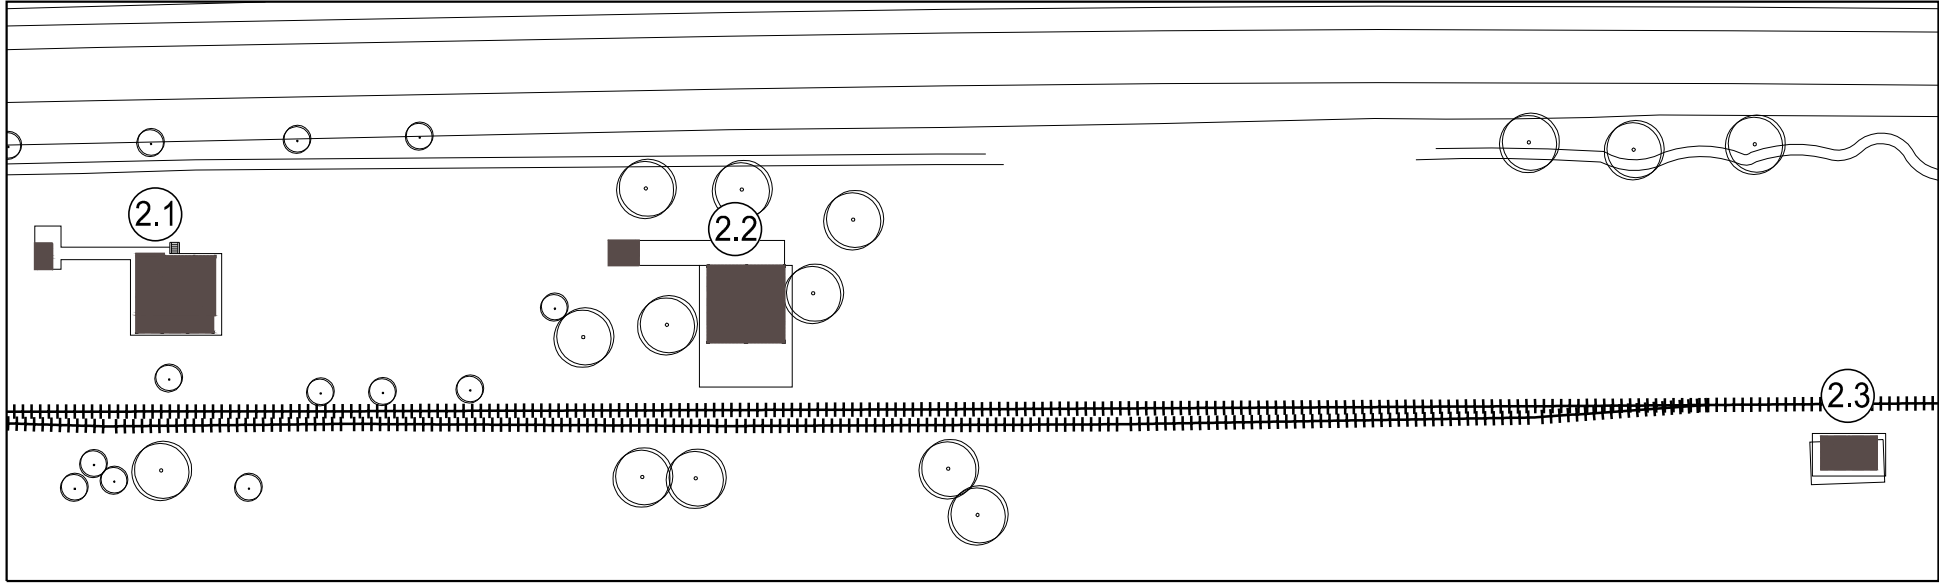ESQUEMA UBICACION EDIFICIOS 1-VOLCAN	ESC: S/D FECHA: 2017
	Arq. Zarzoso Carla Arq. Noceti Irene Arq. Ana Lio Cadenas RELEVAMIENTO EDIFICIO UBICACION: VOLCÁN - TUMBAYA EDIFICIO: DESIGNACION: ESQUEMA UBICACION EDIFICIOS
1-ESTACION VOLCAN 1.1 CENTRO DE INTERPRETACION -1.2 BAÑOS-1.3 GALPON DE MADERA-1.4 CASA VAGON-1.5 VIVIENDA PERSONAL DE TRACCION-1.6 CAPILLA 1.7 DEPOSITO SUMINISTRO-1.8 VIVIENDA CAPATAZ-1.9 CASA BOMBA-1.10 CASA MACHIMBRE-1.11 CONSULTORIO MEDICO-1.12 GALPON ENCOMIENDAS 1.13EDIFICIO DE PASAJEROS-1.14 CASA DEPOSITO-1.15 CASA DE PIEDRA-1.16 GALPONES	
2-TUMBAYA 	UNIDAD EJECUTORA PROVINCIAL TREN JUJUY -LA QUIACA GOBIERNO DE LA PROVINCIA DE JUJUY
2-ESTACION TUMBAYA 2.1 VIVIENDA PERSONAL DE TRACCION - 2.2 EDIFICIO DE PASAJEROS - 2.3 GALPON Nota: Relevamiento del estado actual Noviembre 2017	

ESQUEMA UBICACION EDIFICIOS


3-PURMAMARCA

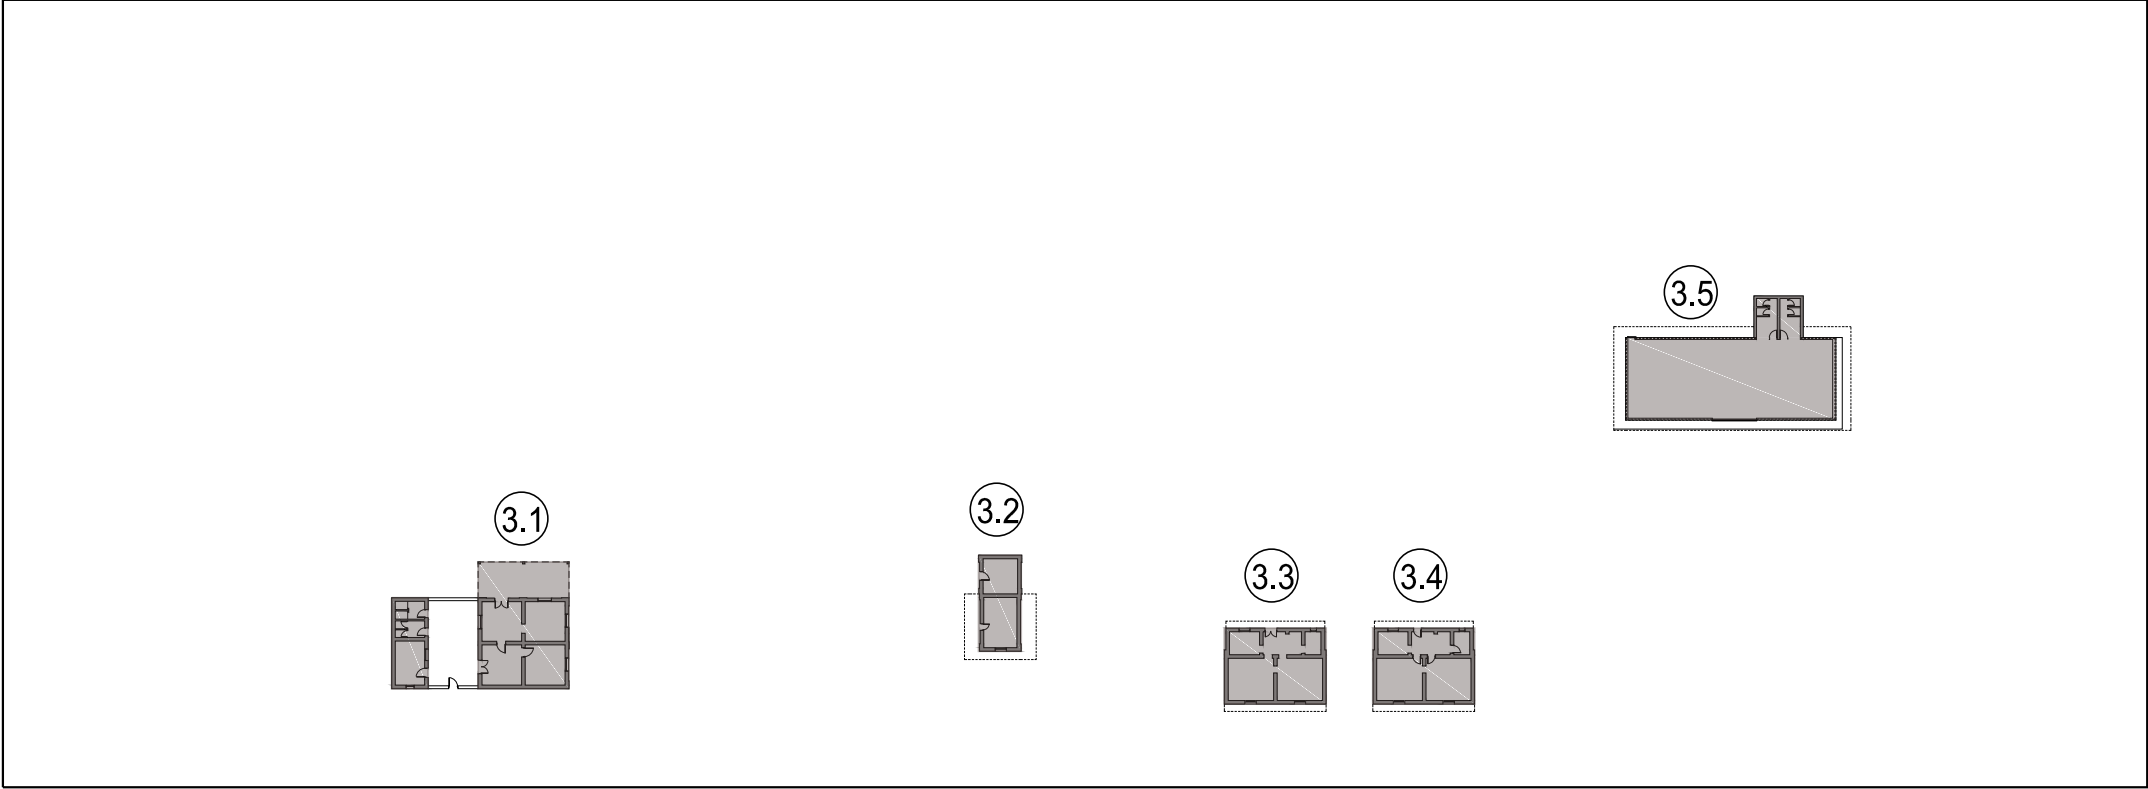

3-ESTACION PURMAMARCA

3.1 EDIFICIO DE PASAJEROS - 3.2 CASA BOMBA - 3.3 CASA DE PIEDRA 1 - 3.4 CASA DE PIEDRA 2 - 3.5 GALPON

4- MAIMARA

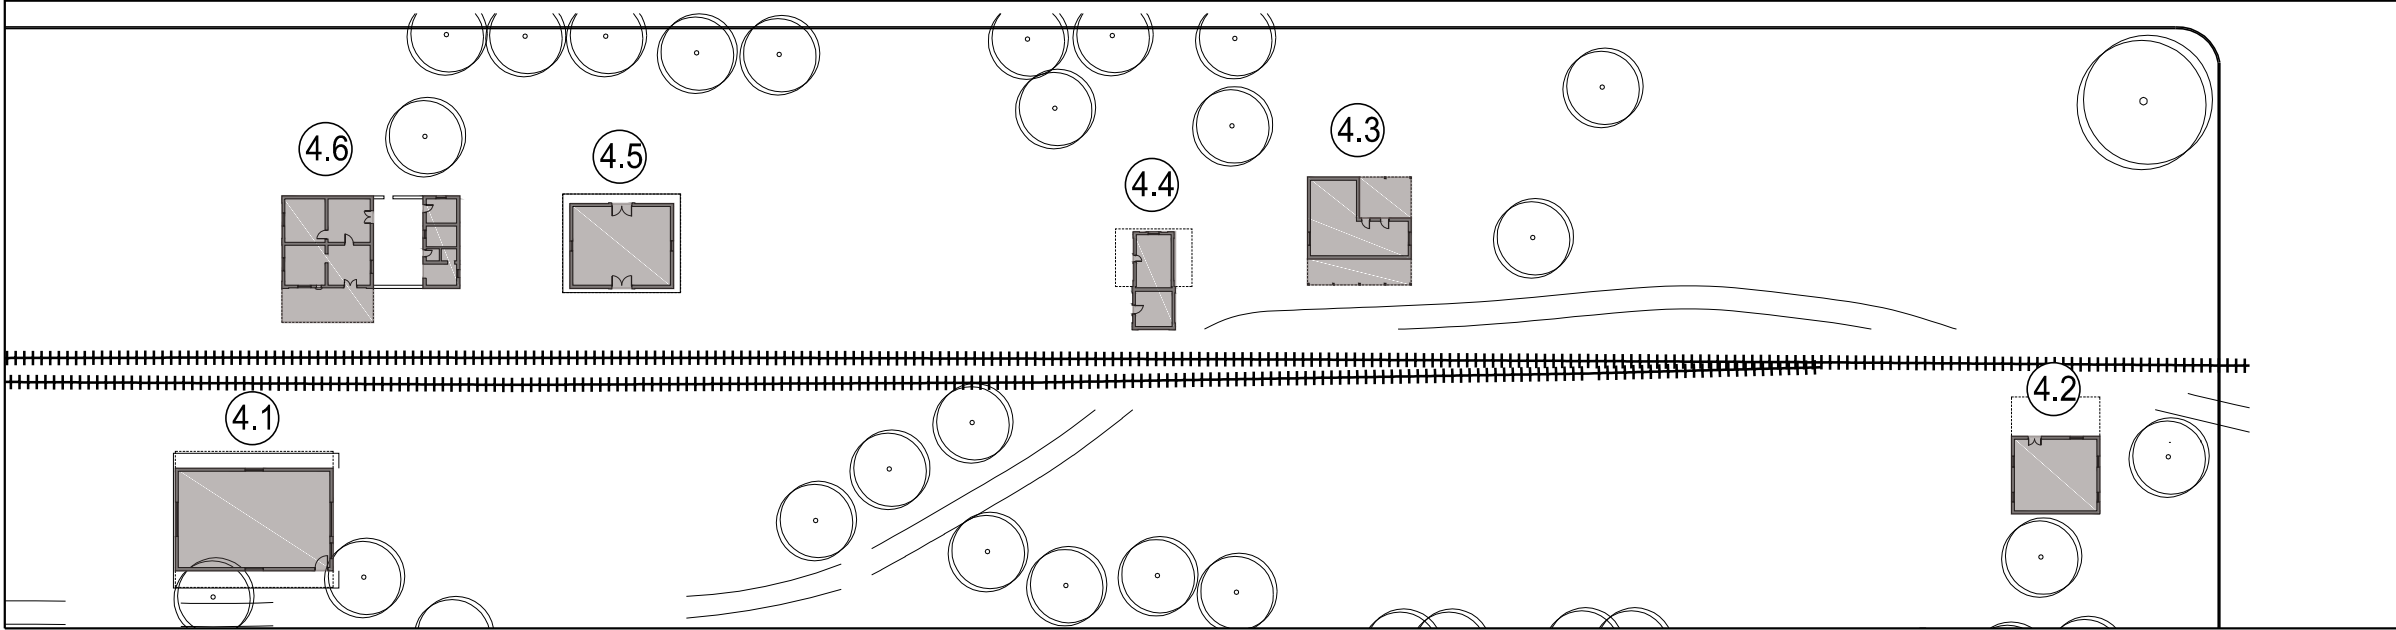

4-ESTACION MAIMARA

4.1 GALPON - 4.2 VIVIENDA - 4.3 VIVIENDA 2 - 4.4 CASA BOMBA - 4.5 GALPONES - 4.6 EDIFICIO DE PASAJEROS

Nota: Relevamiento del estado actual Noviembre 2017

ESC: S/D	FECHA: 2017
Arq. Zarzoso Carla Arq. Noceti Irene Arq. Ana Lía Cadenas	
RELEVAMIENTO EDILICIO UBICACION: PURMAMARCA - MAIMARÁ EDIFICIO: DESIGNACION: ESQ. UBICACIÓN EDIFICIOS	
UNIDAD EJECUTORA PROVINCIAL TREN JUJUY -LA QUIACA GOBIERNO DE LA PROVINCIA DE JUJUY	
 TREN JUJUY - LA QUIACA Unidad Ejecutora Provincial	


1.1 CENTRO DE INTERPRETACION/1.2 BAÑOS

ESC: 1:100
FECHA: 2017


Arq. Zorzoso Carla
Arq. Noceti Irene
Arq. Ana Lía Cadenas

RELEVAMIENTO EDIFICIO
UBICACION: ESTACION VOLCAN
EDIFICIO: CENTRO INTERPRETACION Y BAÑO
DESIGNACION: 1.1/1.2

UNIDAD EJECUTORA PROVINCIAL
TREN JUJUY -LA QUIACA
GOBIERNO DE LA PROVINCIA DE JUJUY

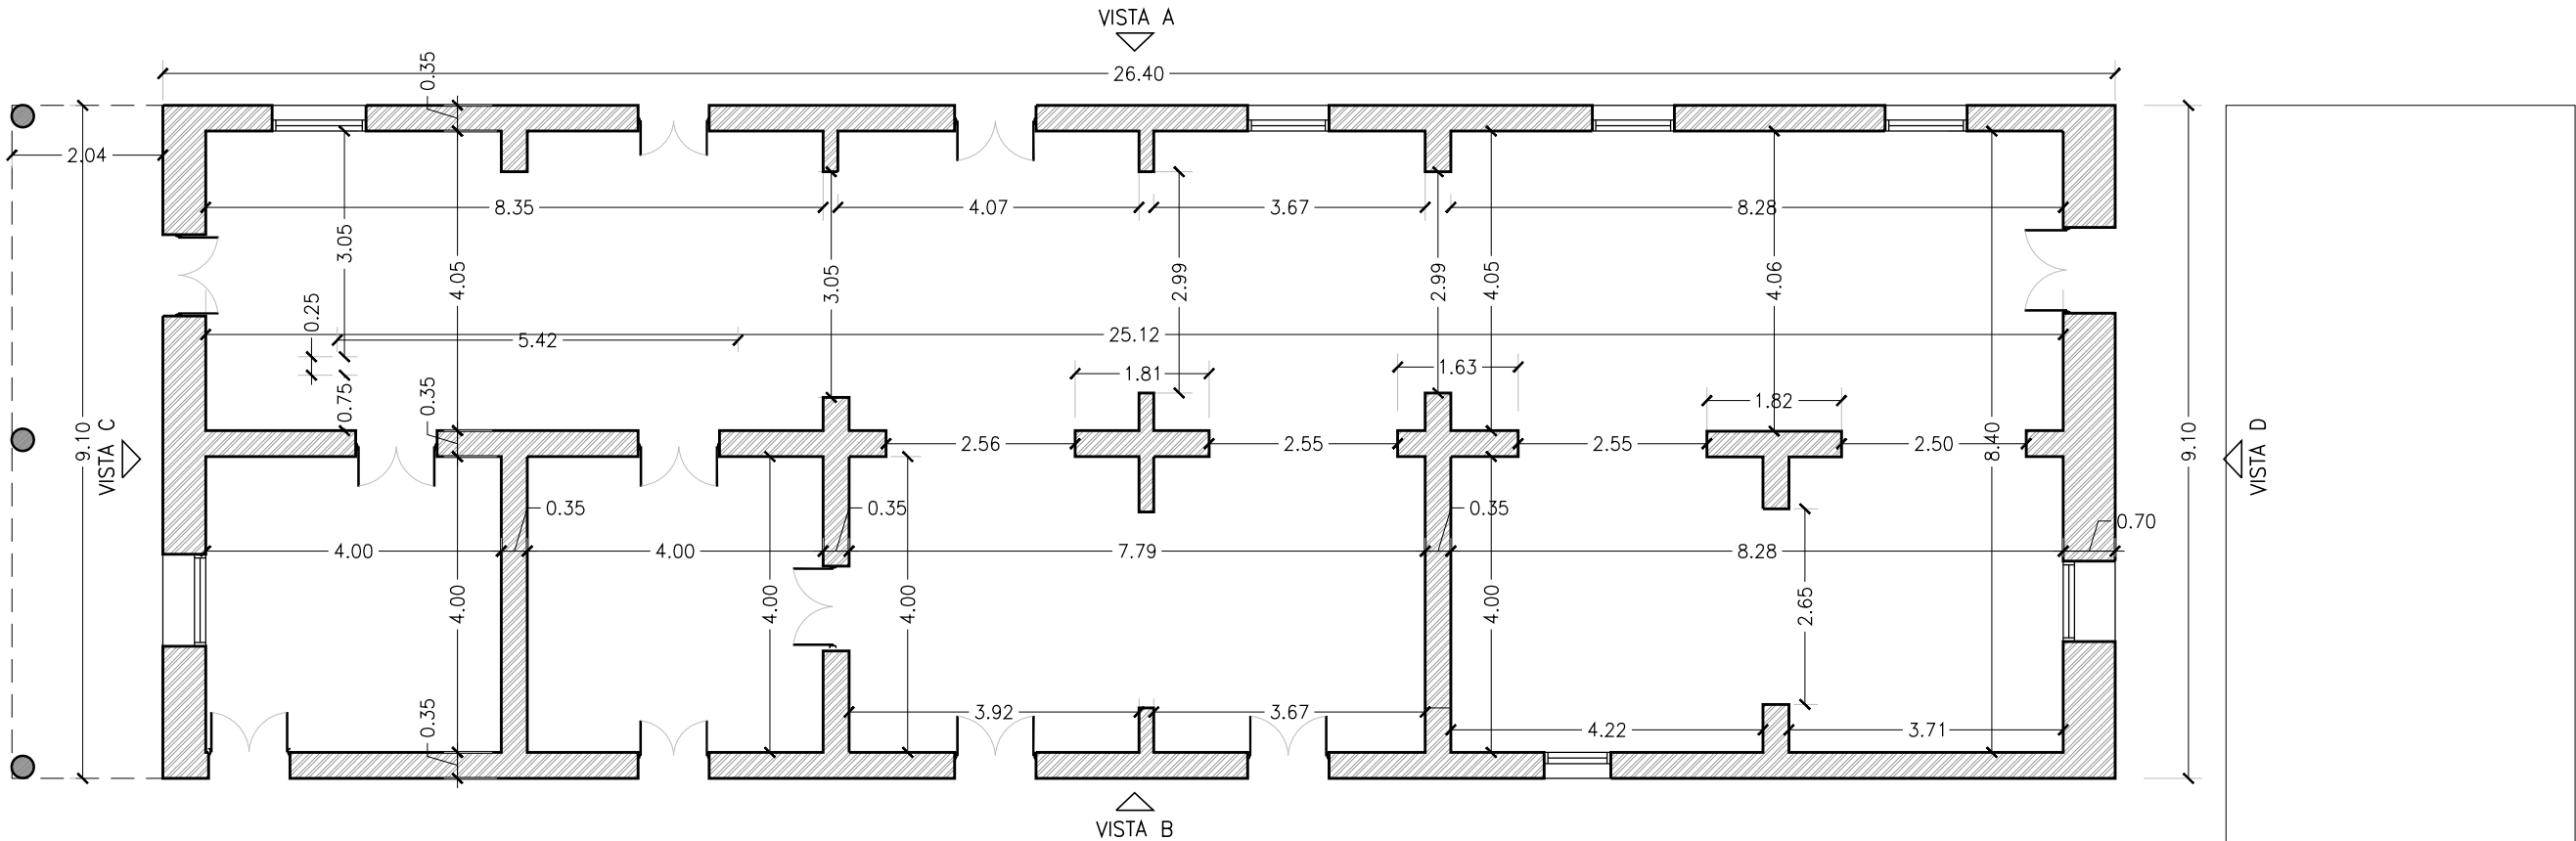


PLANTA CENTRO DE INTERPRETACION
1:100

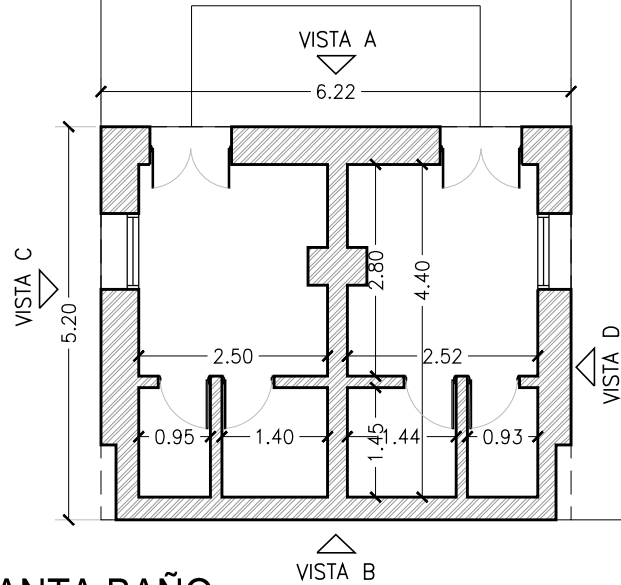


PLANTA BAÑO
1:100


1.1 CENTRO DE INTERPRETACION/1.2 BAÑOS

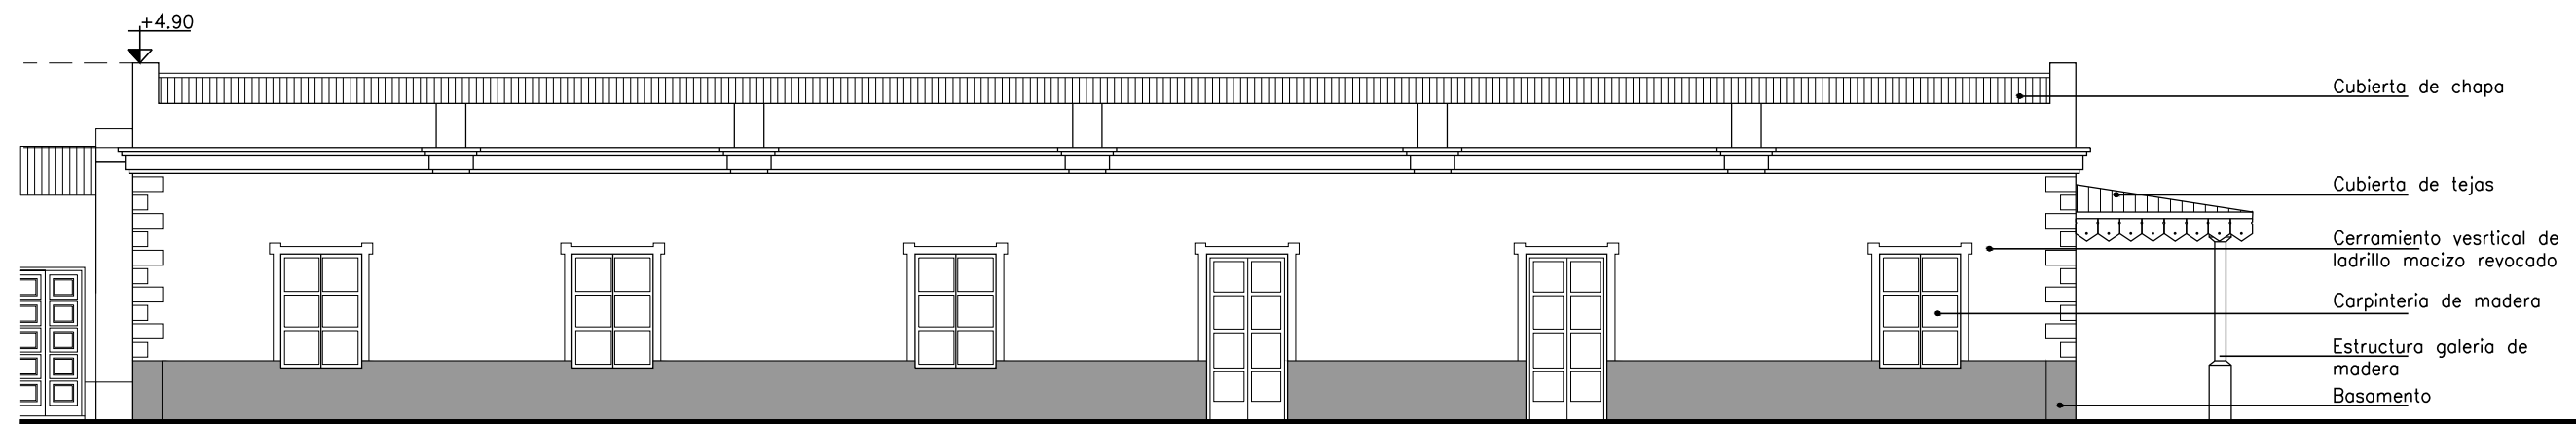

VISTA A CENTRO DE INTERPRETACION
1:100

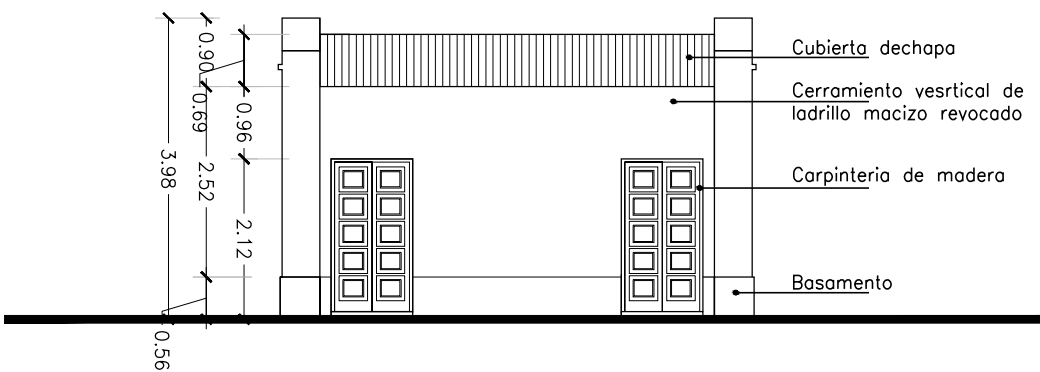

VISTA A BAÑO
1:100

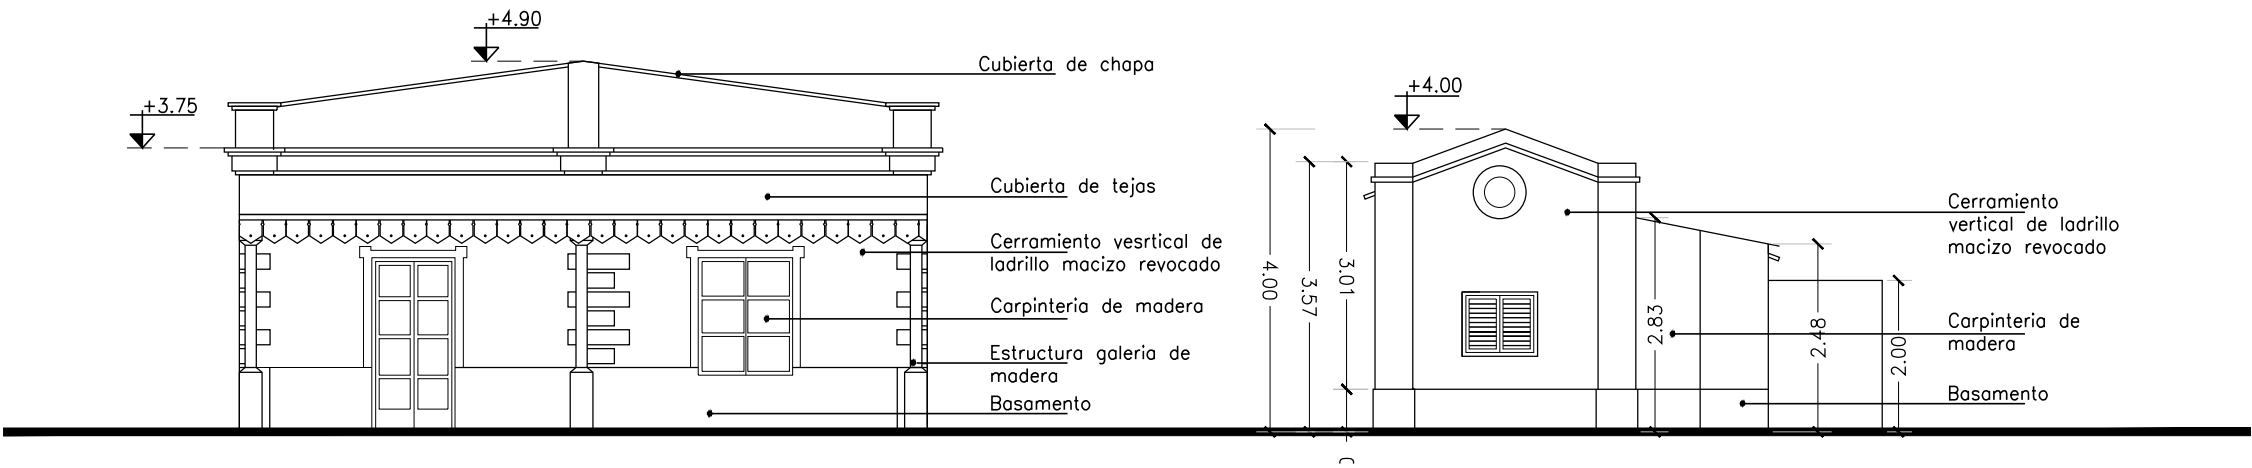

VISTA C
1:100

ESC: 1:100

FECHA: 2017

Arq. Zarzoso Carla
Arq. Noceti Irene
Arq. Ana Lía Cadenas


RELEVAMIENTO EDIFICIO
UBICACION: ESTACION VOLCAN
EDIFICIO: CENTRO INTERPRETACION Y BAÑO
DESIGNACION: 1.1/1.2

UNIDAD EJECUTORA PROVINCIAL
TREN JUJUY -LA QUIACA
GOBIERNO DE LA PROVINCIA DE JUJUY




TREN JUJUY - LA QUIACA
Unidad Ejecutora Provincial


1.1 CENTRO DE INTERPRETACION/1.2 BAÑOS

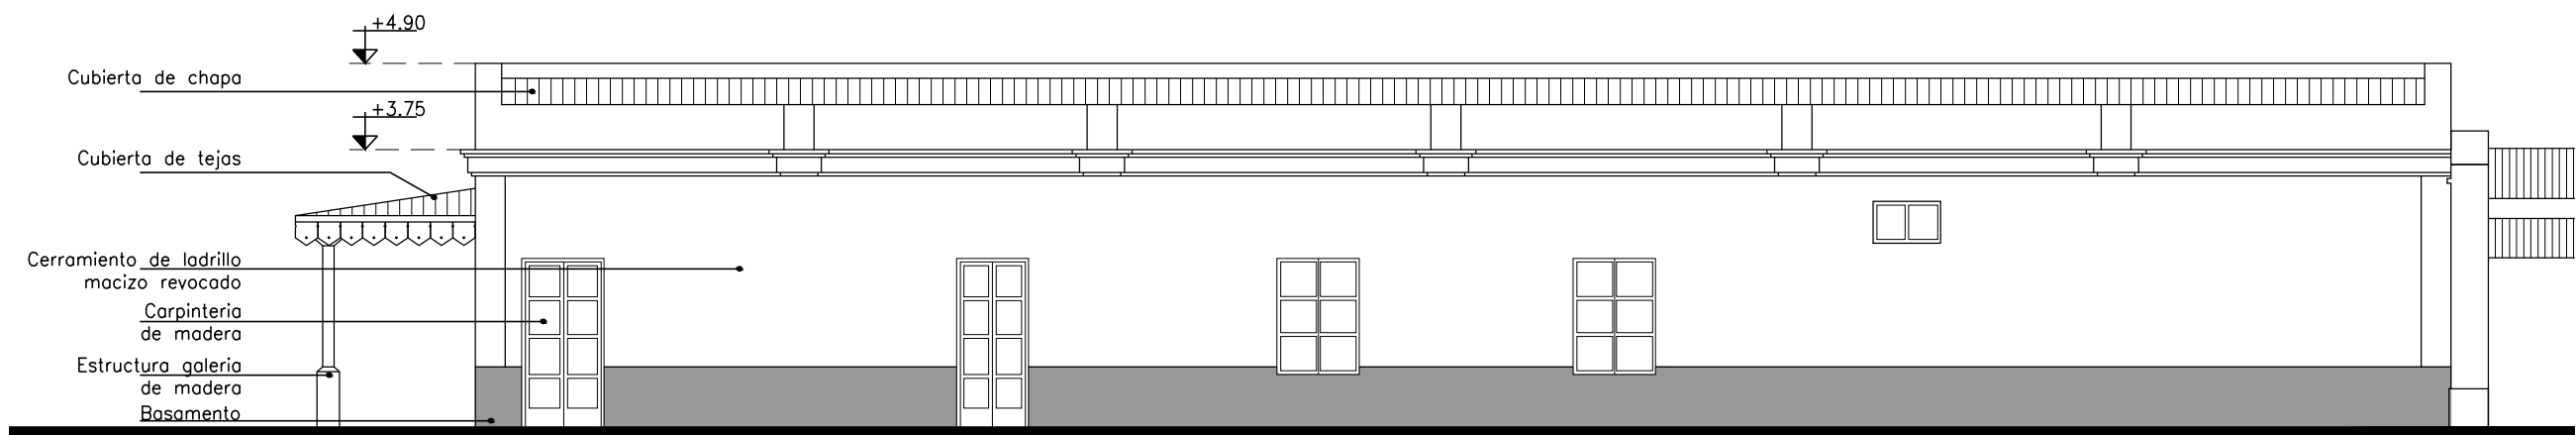

VISTA B CENTRO DE INTERPRETACION
1:100

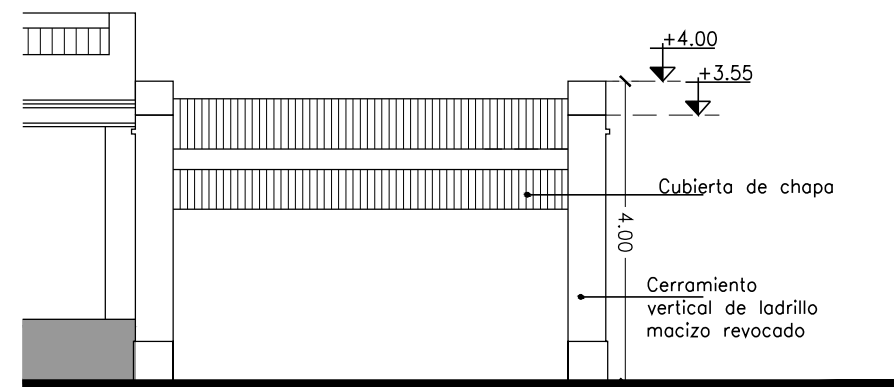

VISTA B BAÑO
1:100

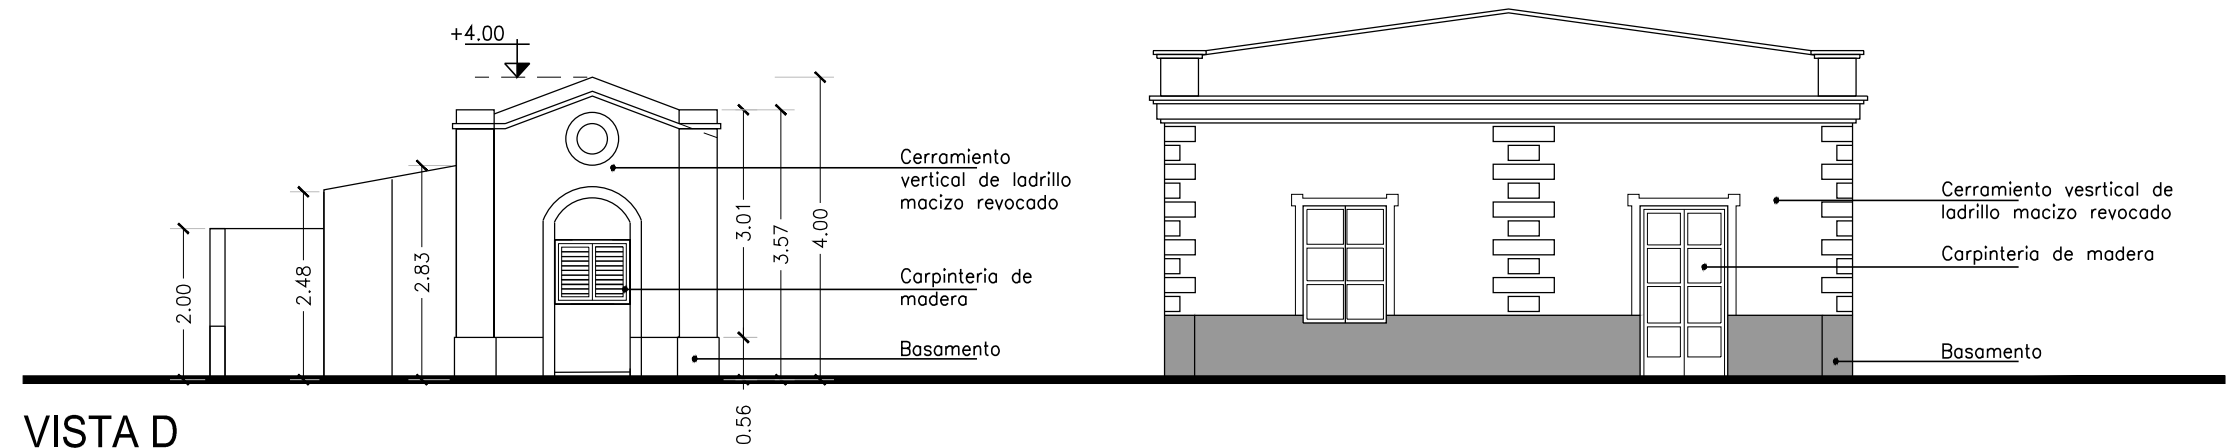

VISTA D
1:100

ESC: **1:100**
FECHA: **2017**

Arq. Zorzoso Carla
Arq. Noceti Irene
Arq. Ana Lia Cadenas


RELEVAMIENTO EDIFICIO
UBICACION: ESTACION VOLCAN
EDIFICIO: CENTRO INTERPRETACION Y BAÑO
DESIGNACION: 1.1/1.2

UNIDAD EJECUTORA PROVINCIAL
TREN JUJUY -LA QUIACA
GOBIERNO DE LA PROVINCIA DE JUJUY




1.3 CENTRO DE INTERPRETACION/1.2 BAÑOS


VISTA A
40.30

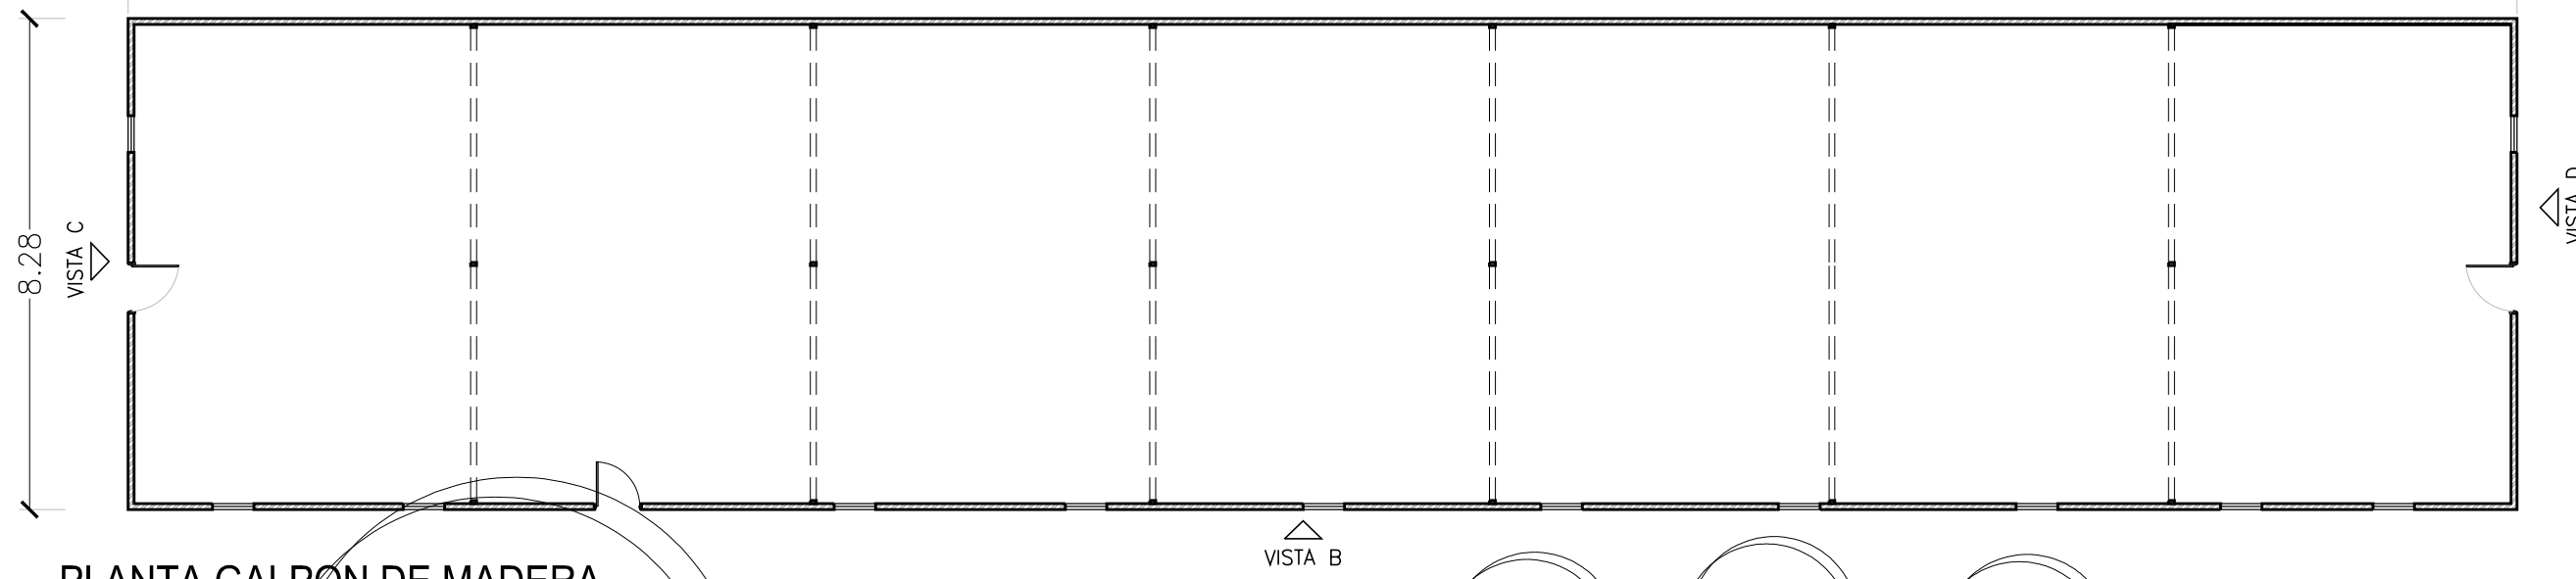


PLANTA GALPON DE MADERA
1:125

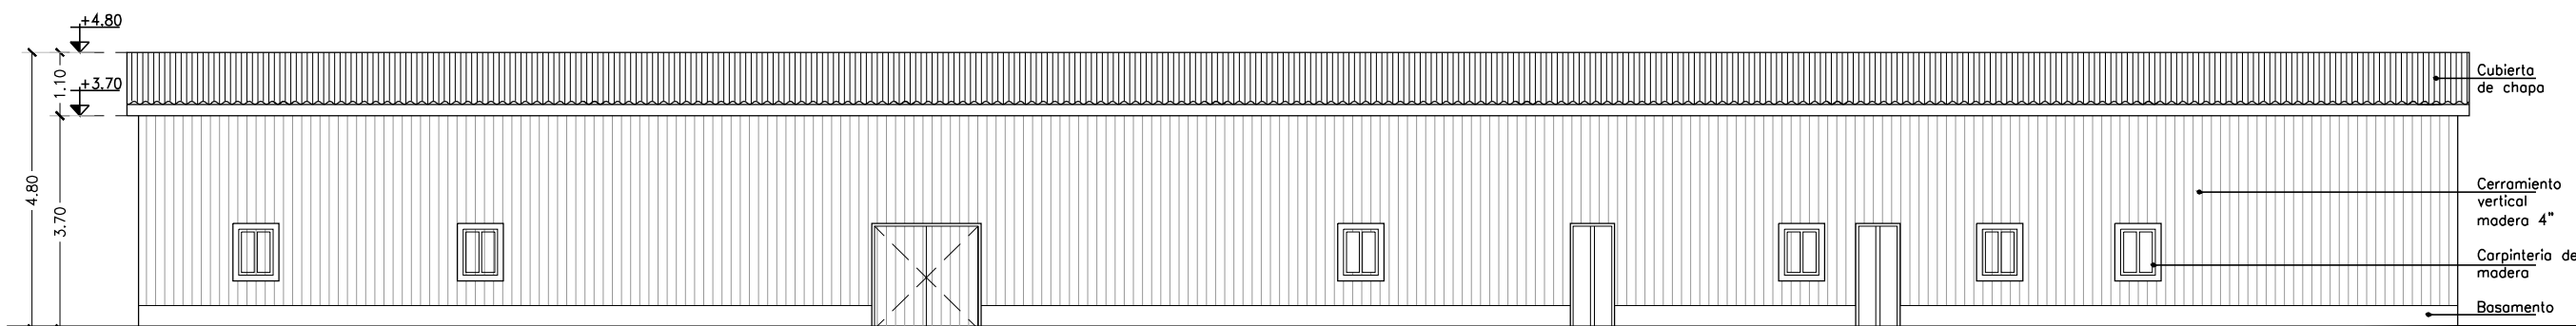


VISTA A
1:125

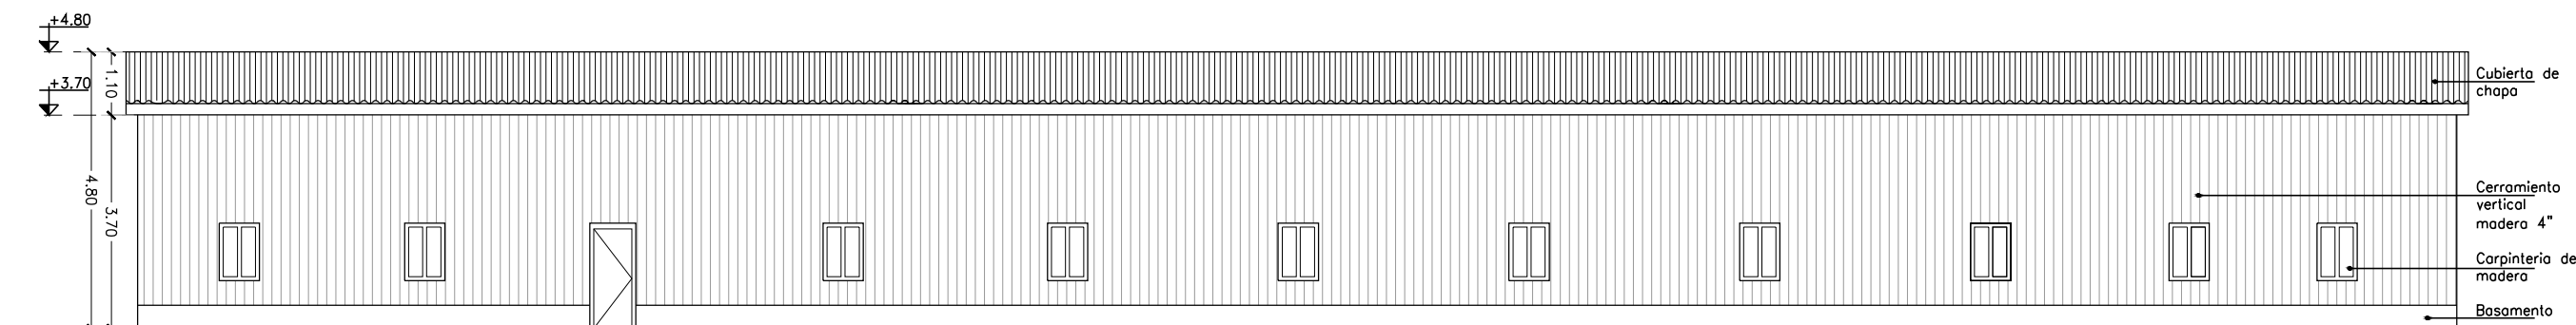

VISTA B
1:125

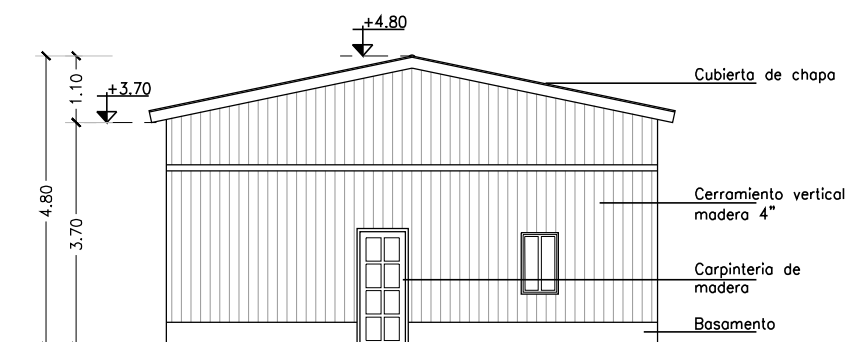

VISTA D
1:125

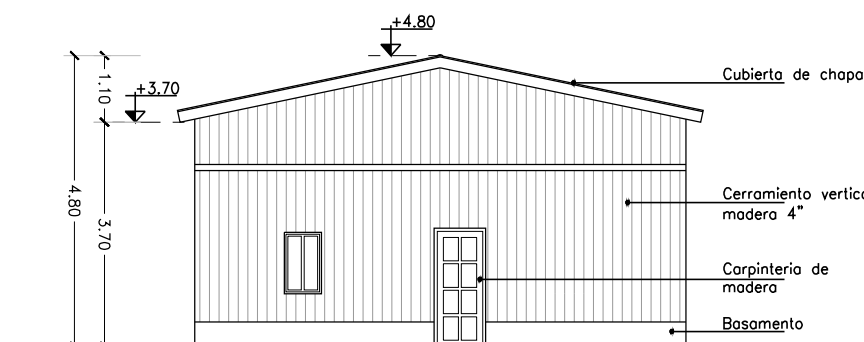

VISTA E
1:125

Nota: Relevamiento del estado actual Noviembre 2017

ESC: 1:125
FECHA: 2017


Ara: Zorzo, Gerla
Ara: Noeli, Irene
Ara: Ana, Lia, Codenas

RELEVAMIENTO EDIFICIO
UBICACION: ESTACION VOLCAN
EDIFICIO: GALPON DE MADERA
DESIGNACION: 1.3


UNIDAD EJECUTORA PROVINCIAL
TREN JUJUY -LA QUIACA
GOBIERNO DE LA PROVINCIA DE JUJUY




1.4 CASA VAGON

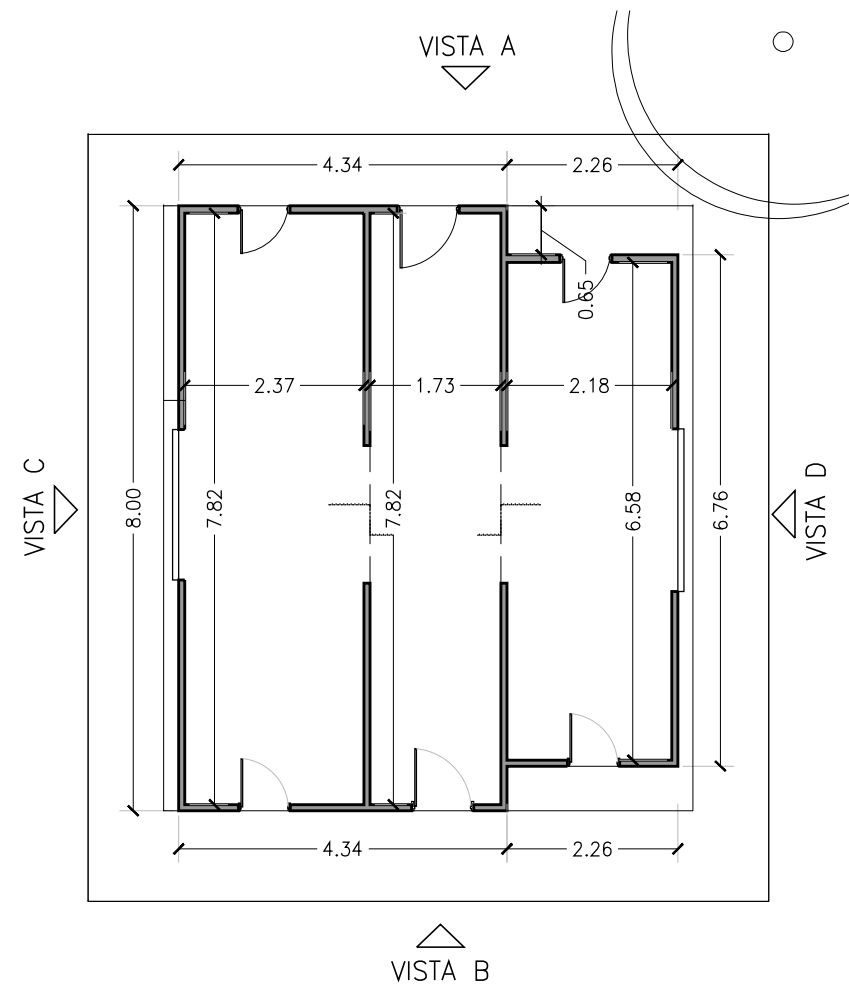


PLANTA CASA VAGON
1:100

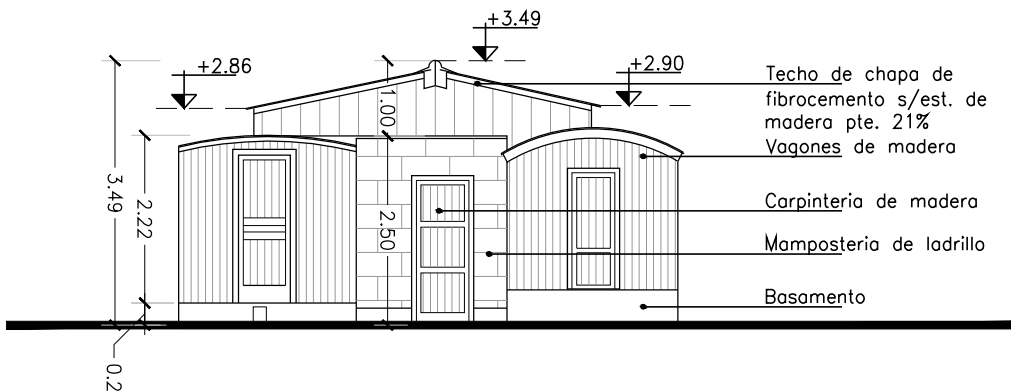


VISTA B CASA VAGON
1:100

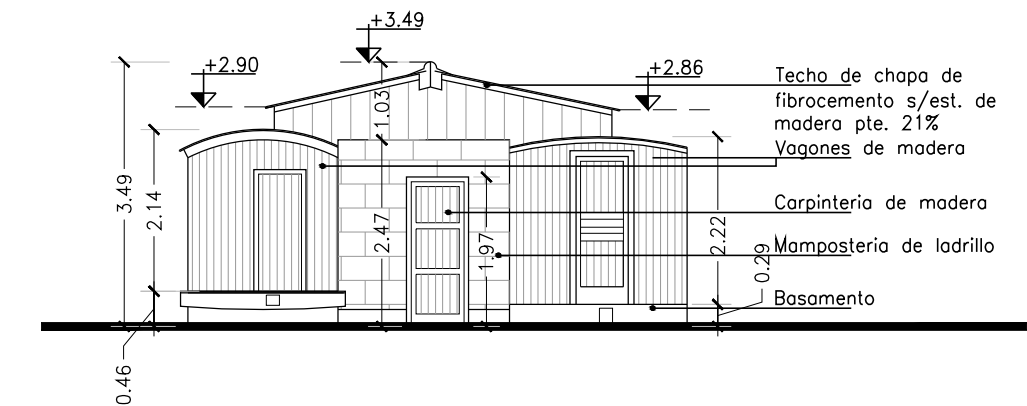

VISTA A CASA VAGON
1:100

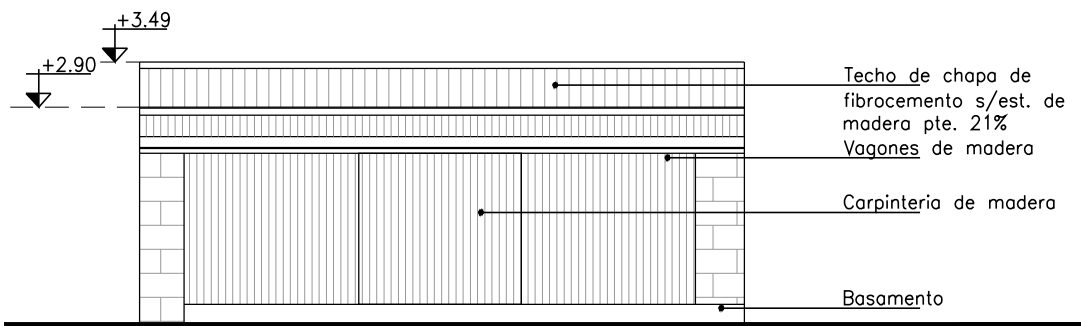


VISTA C CASA VAGON
1:100

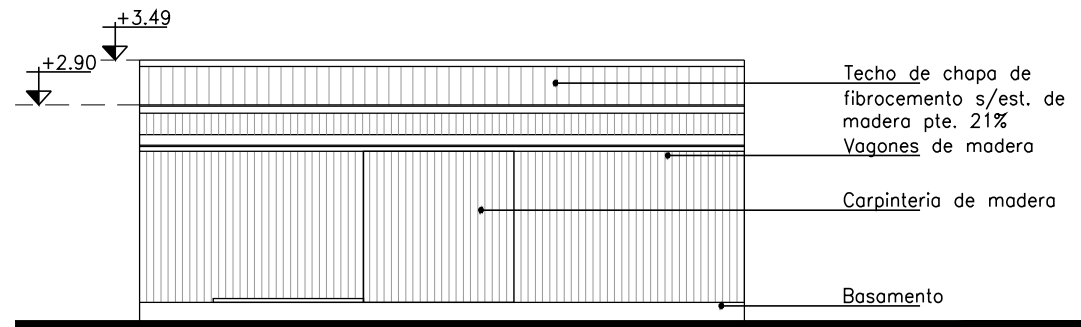


VISTA D CASA VAGON
1:100

ESC: 1:100	FECHA: 2017
Arq. Zarzoso Corla Arq. Noceti Irene Arq. Ana Lia Cadenas	
RELEVAMIENTO EDILICIO UBICACION: ESTACION VOLCAN EDIFICIO: CASA VAGON DESIGNACION: 1.4	
UNIDAD EJECUTORA PROVINCIAL TREN JUJUY -LA QUIACA GOBIERNO DE LA PROVINCIA DE JUJUY	
	


1.5 VIVIENDA PERSONAL DE TRACCION

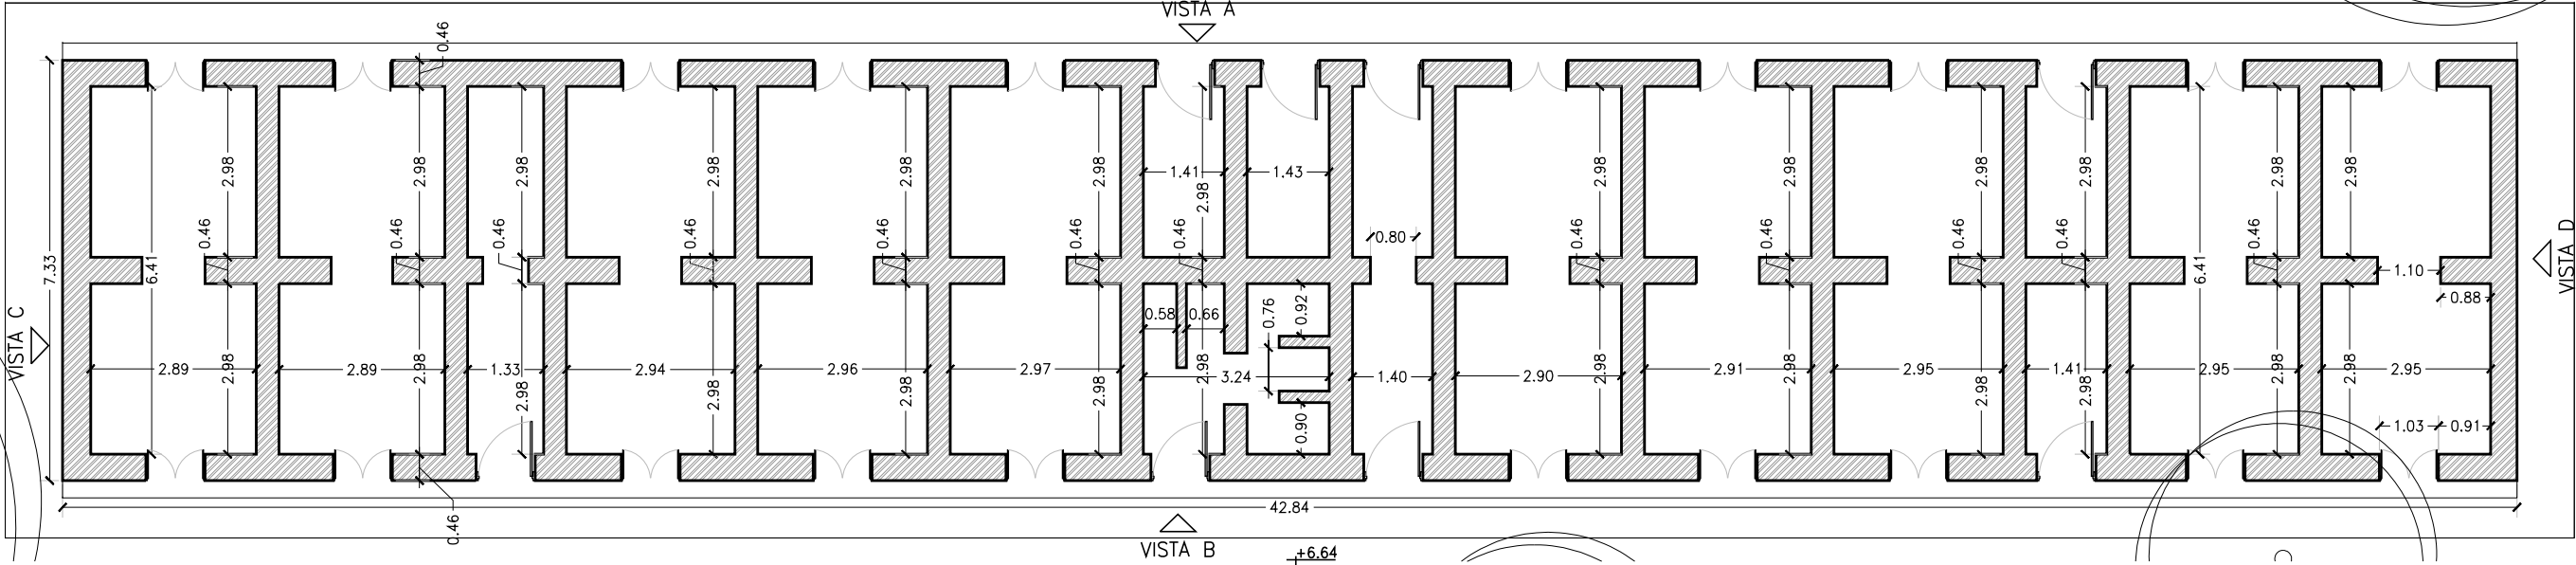


PLANTA
1:125

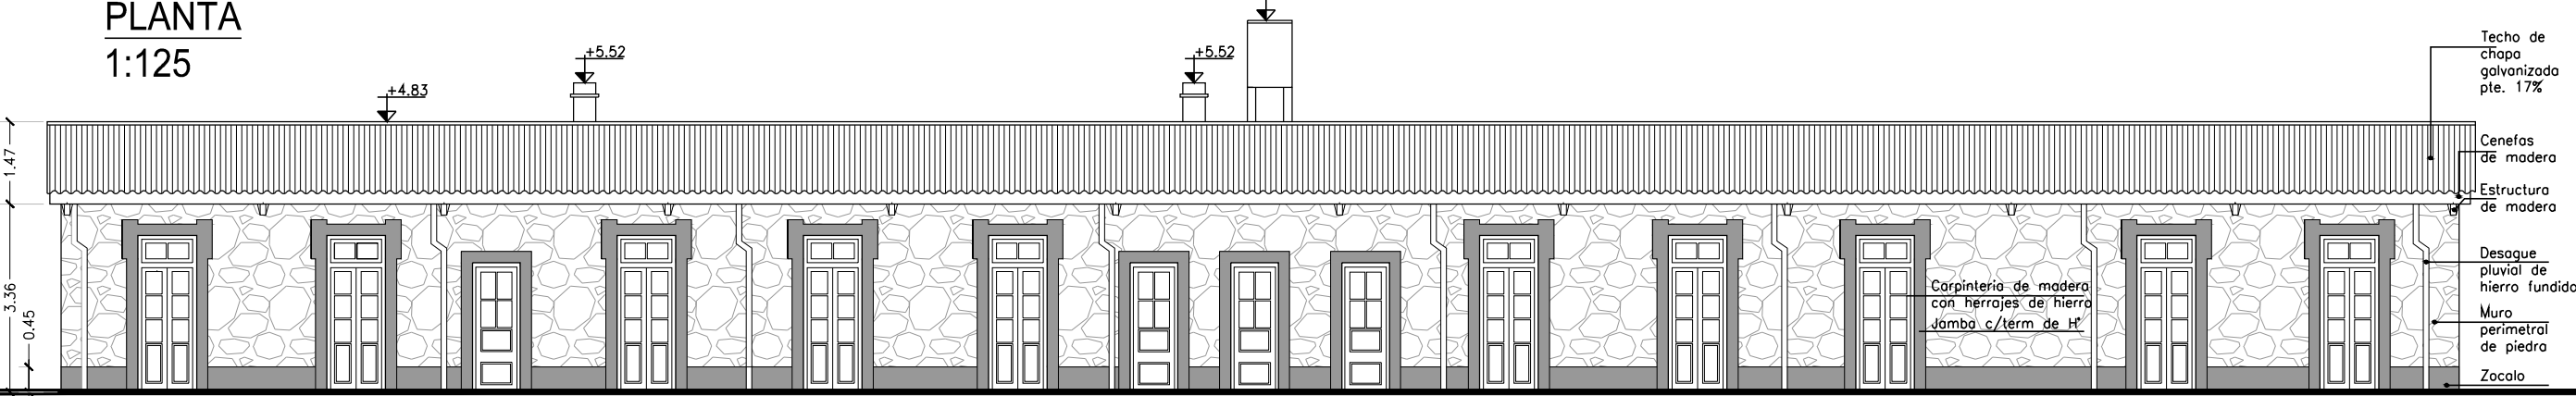


VISTA A
1:125

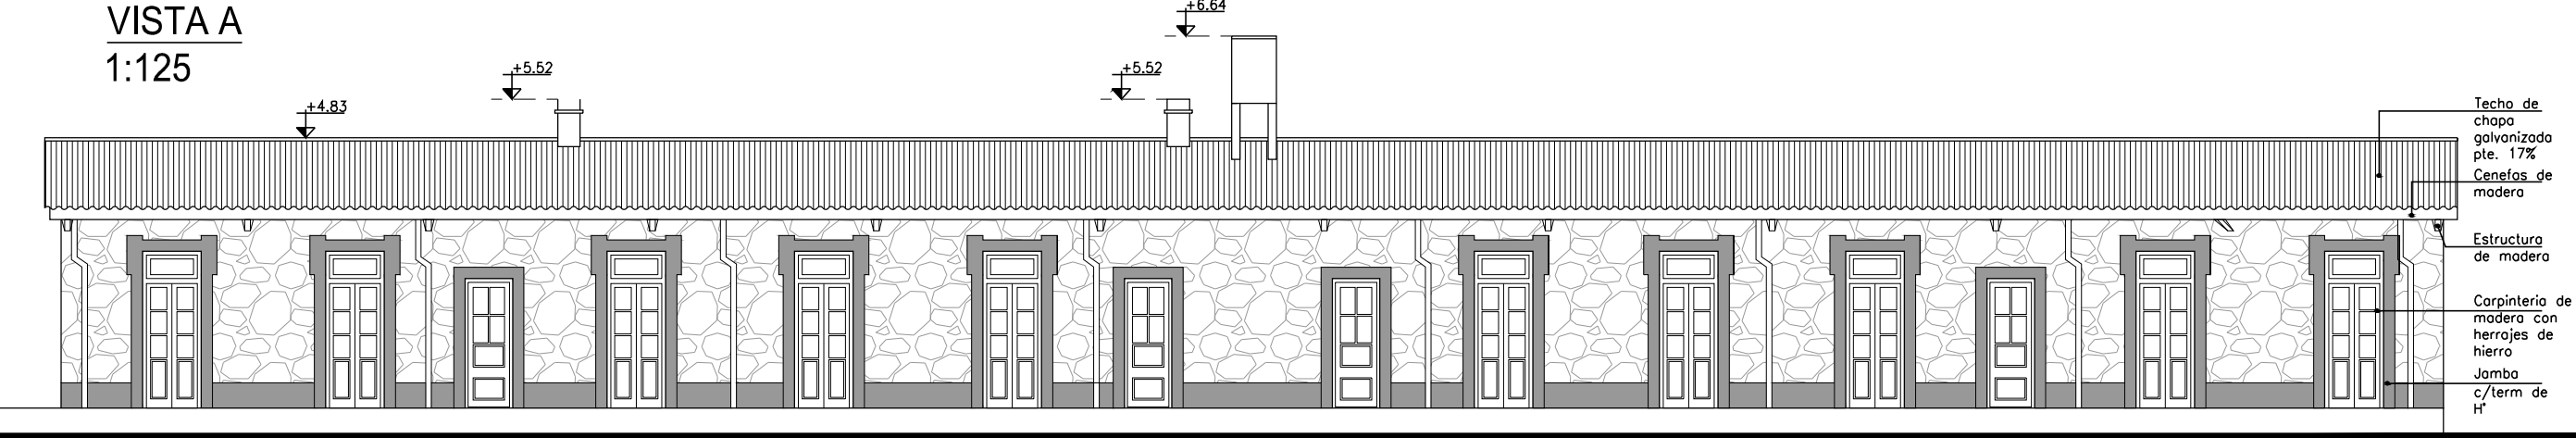

VISTA B
1:125

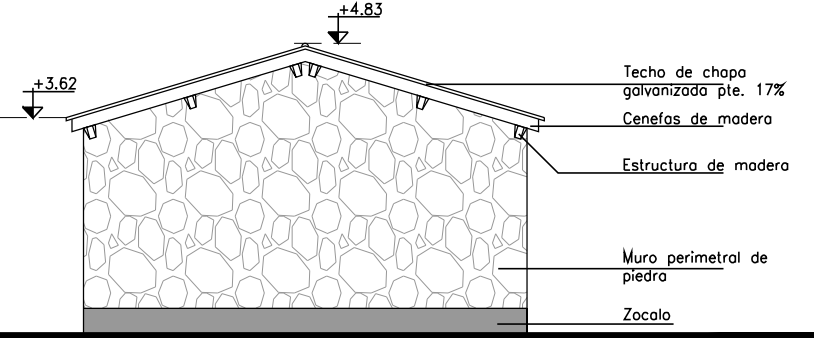

VISTA D
1:125

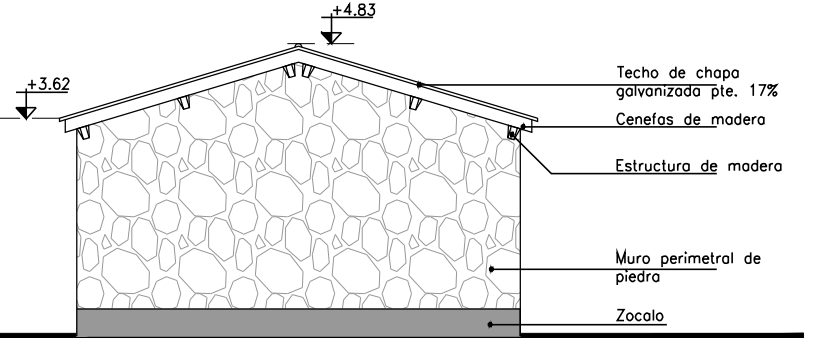

VISTA E
1:125

Nota: Relevamiento del estado actual Noviembre 2017

ESC: 1:125
FECHA: 2017


Arq. Zorzoso Carla
Arq. Noceti Irene
Arq. Ana Lia Codenas

RELEVAMIENTO EDILICIO
UBICACION: ESTACION VOLCAN
EDIFICIO: VIVIENDA PERSONAL DE TRACCION
DESIGNACION: 1.5


UNIDAD EJECUTORA PROVINCIAL
TREN JUJUY -LA QUIACA
GOBIERNO DE LA PROVINCIA DE JUJUY




1.6 CAPILLA/1.7 DEPOSITO DE SUMINISTROS/1.8 VIVIENDA CAPATAZ

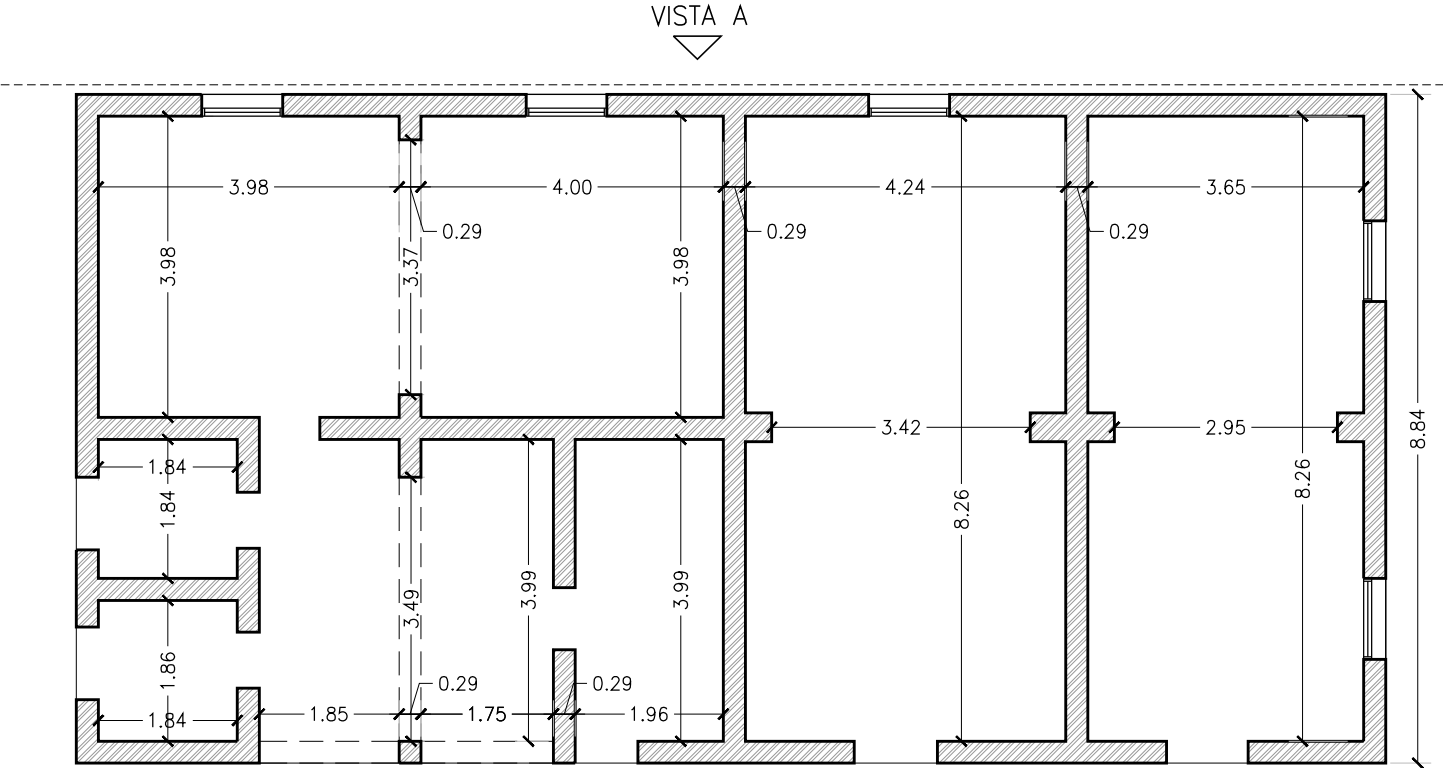


PLANTA DEPOSITO DE SUMINISTROS
1:100

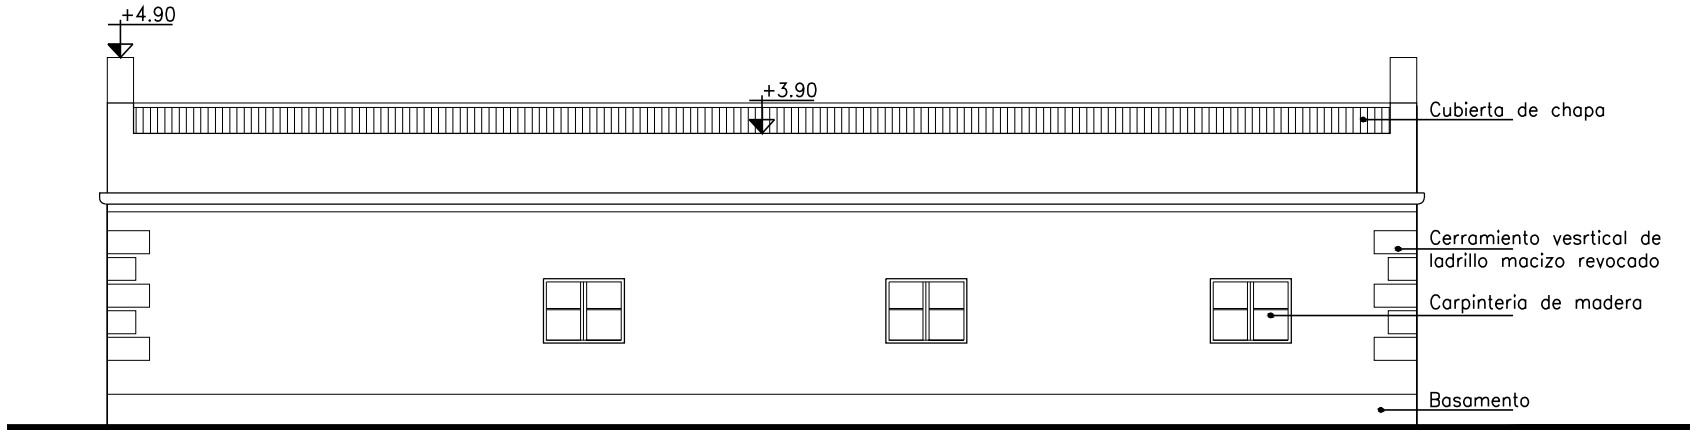


VISTA A DEPOSITO DE SUMINISTROS
1:100

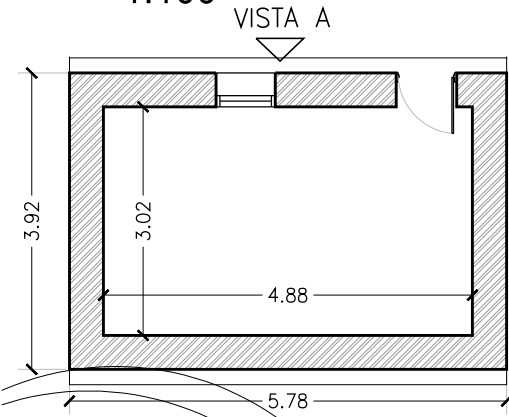


PLANTA CAPILLA
1:100

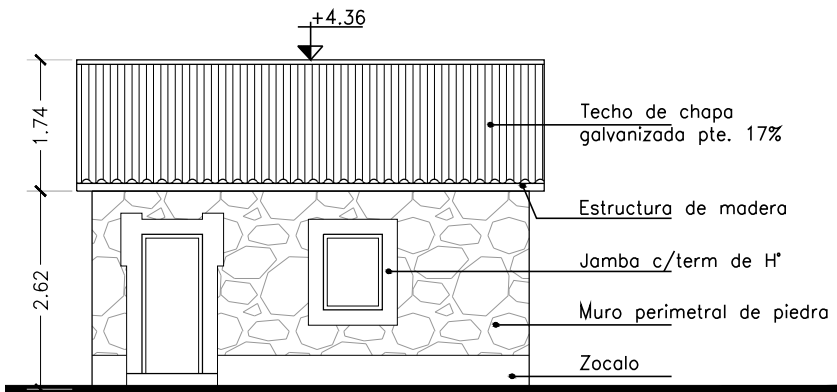

VISTA A CAPILLA
1:100

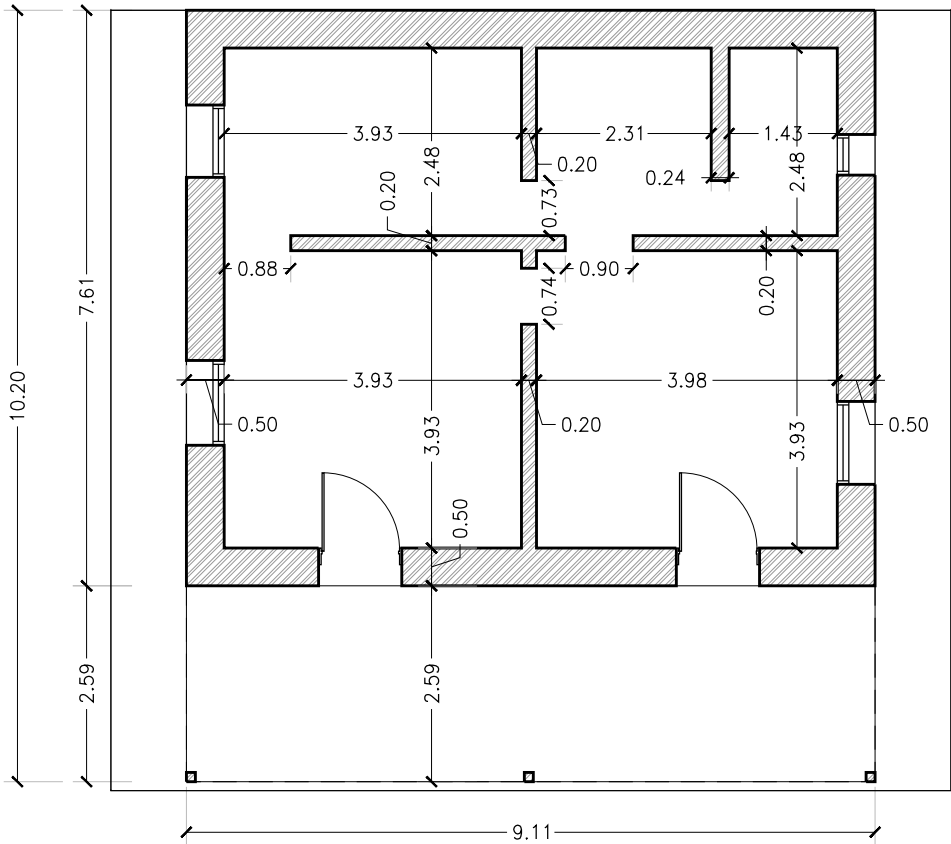

PLANTA VIVIENDA CAPATAZ
1:100

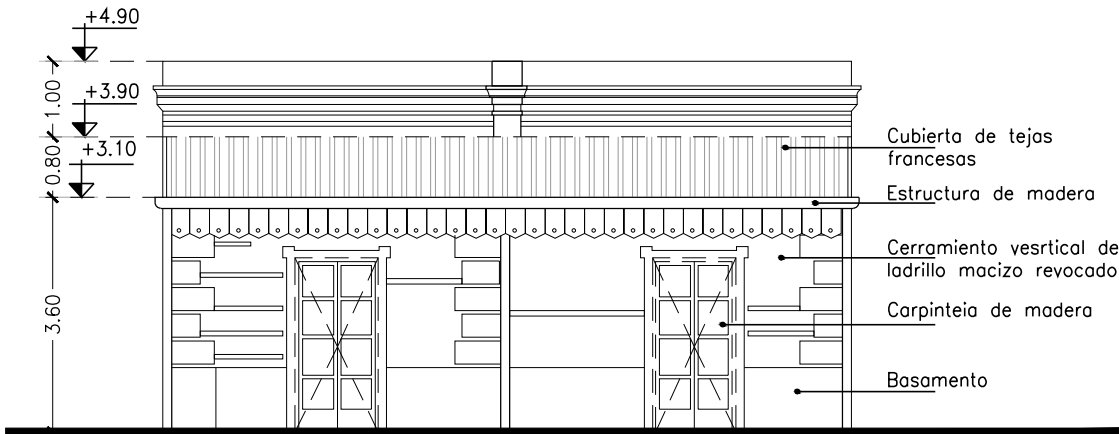

VISTA A VIVIENDA CAPATAZ
1:100

ESC: 1:100
FECHA: 2017


Arq. Zorzoso Carla
Arq. Noceti Irene
Arq. Ana Lia Cadenas

RELEVAMIENTO EDILICIO
UBICACION: ESTACION VOLCAN
EDIFICIO: SUMINISTRO CAPATAZ CAPILLA
DESIGNACION: 1.6/1.7/1.8


UNIDAD EJECUTORA PROVINCIAL
TREN JUJUY -LA QUIACA
GOBIERNO DE LA PROVINCIA DE JUJUY





1.9 CASA BOMBA/1.10 CASA MACHIMBRE

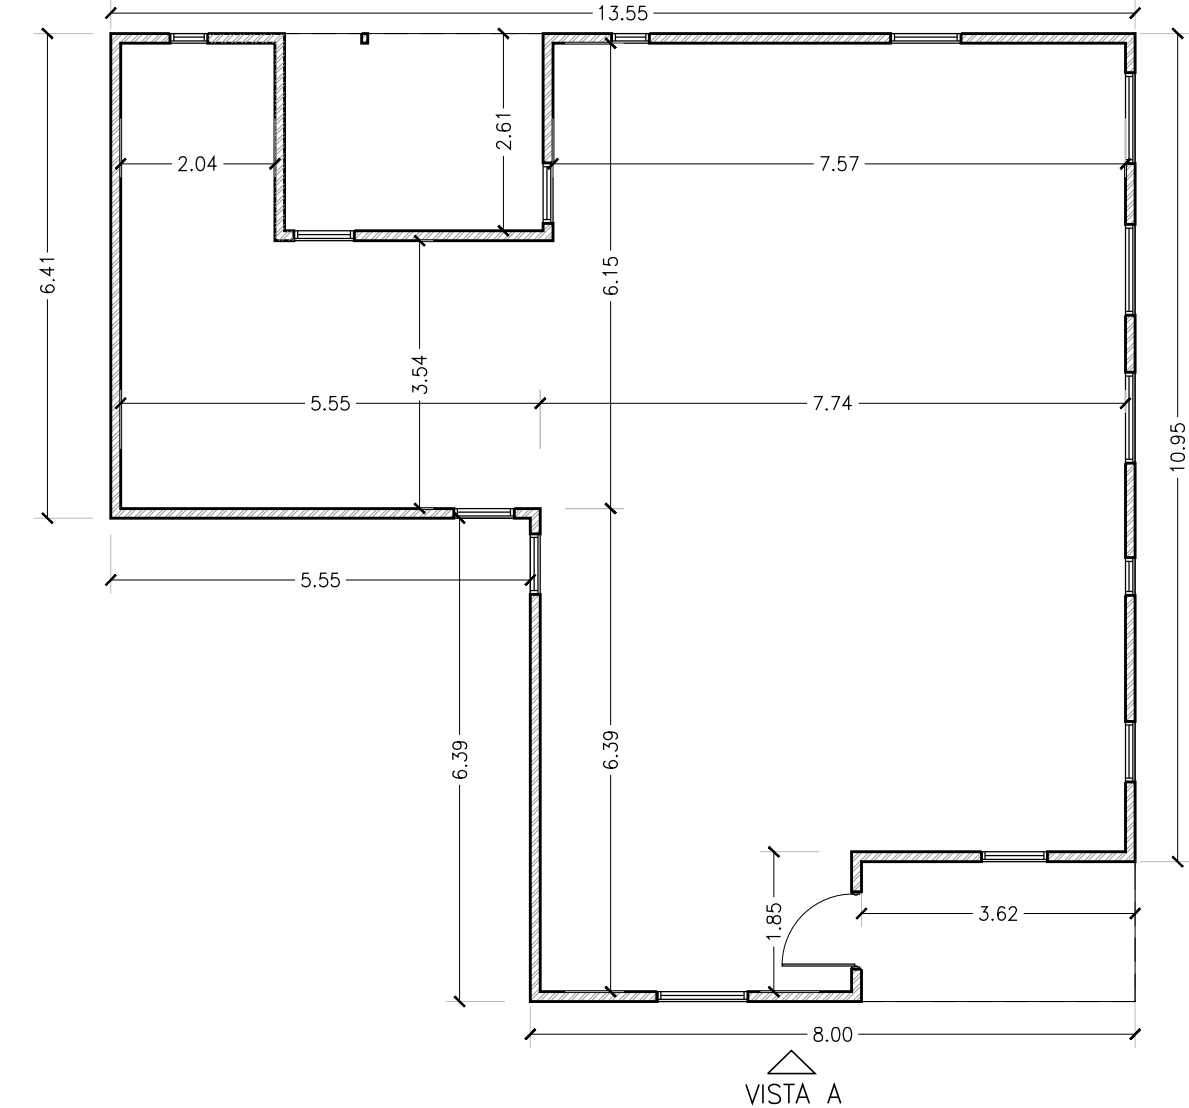

PLANTA CASA DE MACHIMBRE
1:100

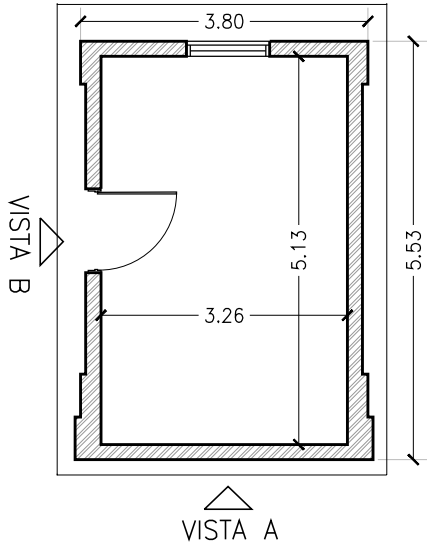


PLANTA CASA BOMBA
1:100

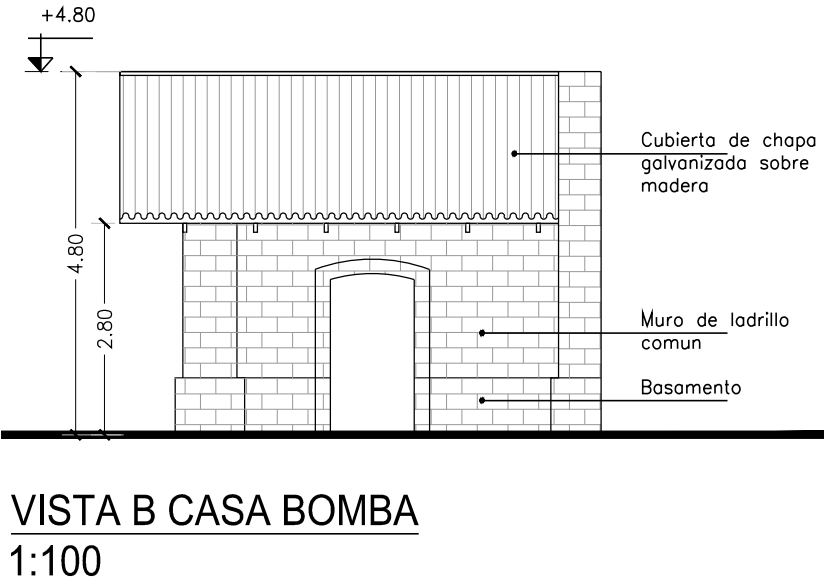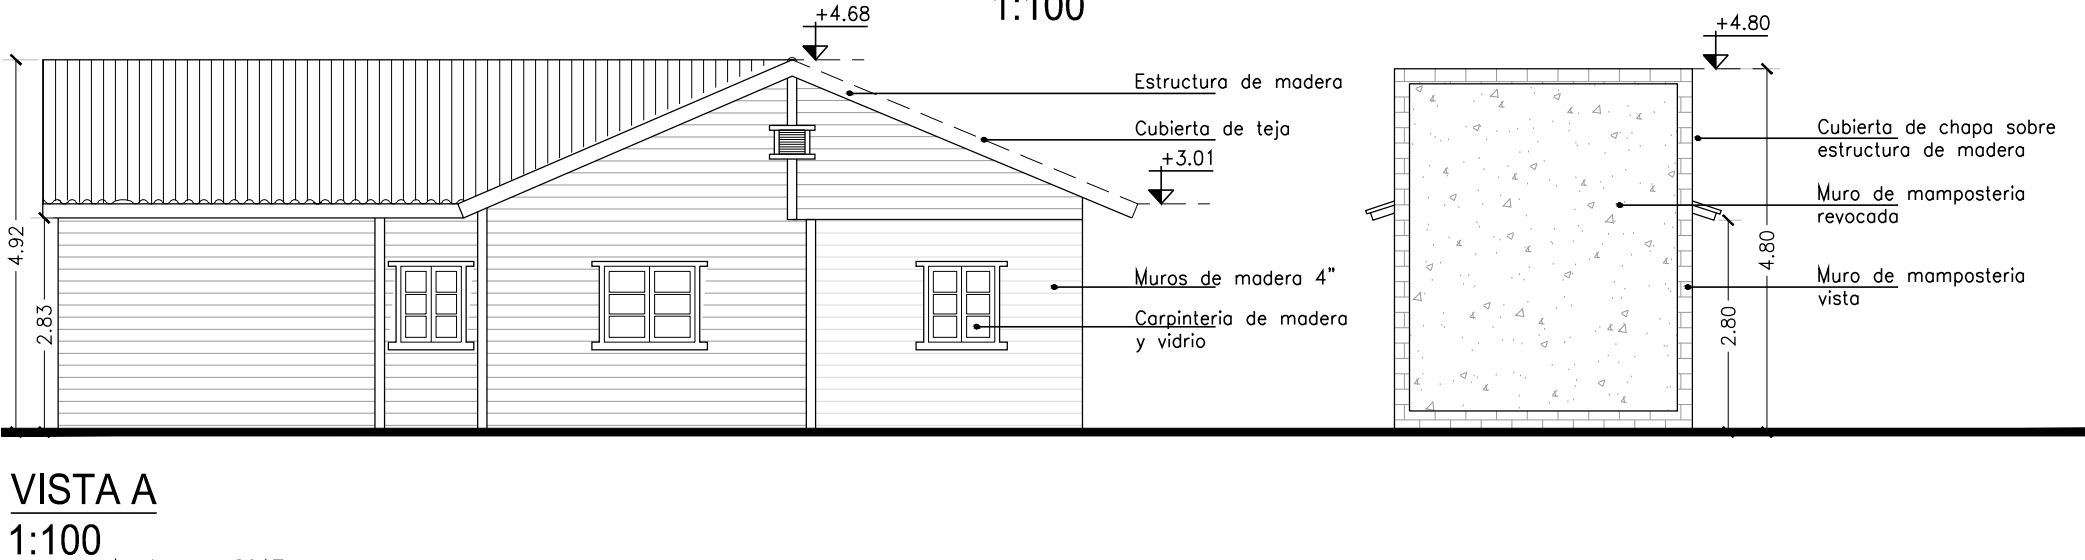


ESC: 1:100	FECHA: 2017
Arq. Zarzoso Carla Arq. Noceti Irene Arq. Ana Lía Cadenas	
RELEVAMIENTO EDIFICIO UBICACION: ESTACION VOLCAN EDIFICIO: CASA MACHIMBRE/CASA BOMBA DESIGNACION: 1.9/1.10	
UNIDAD EJECUTORA PROVINCIAL TREN JUJUY -LA QUIACA GOBIERNO DE LA PROVINCIA DE JUJUY	
	


1.11 CONSULTORIO MEDICO/1.12 GALPON ENCOMIENDAS

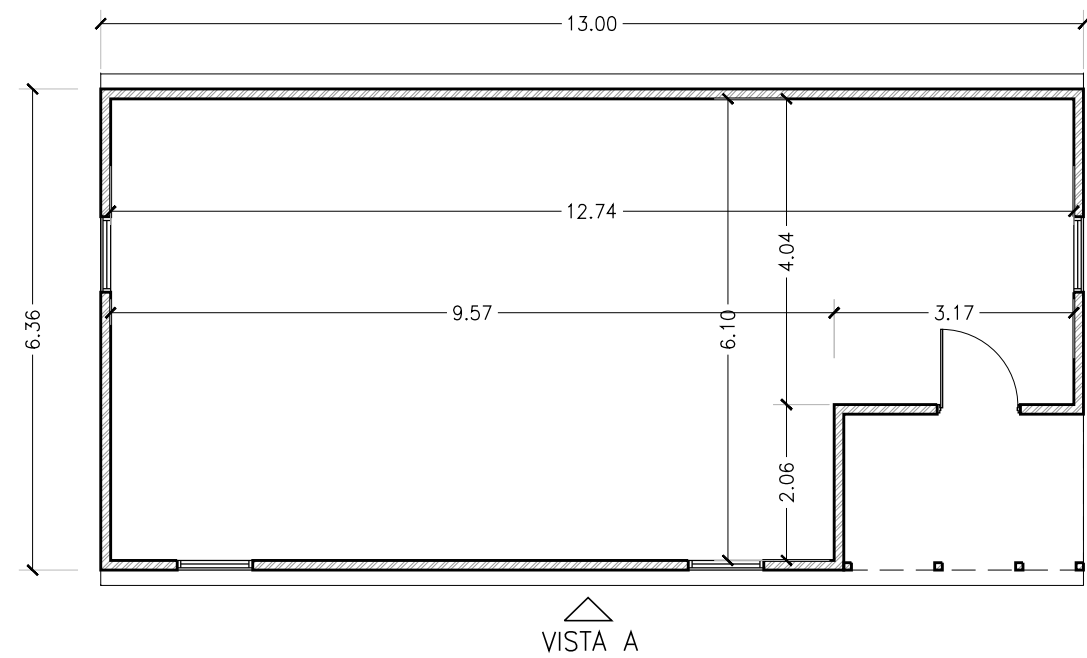


PLANTA CONSULTORIO MEDICO

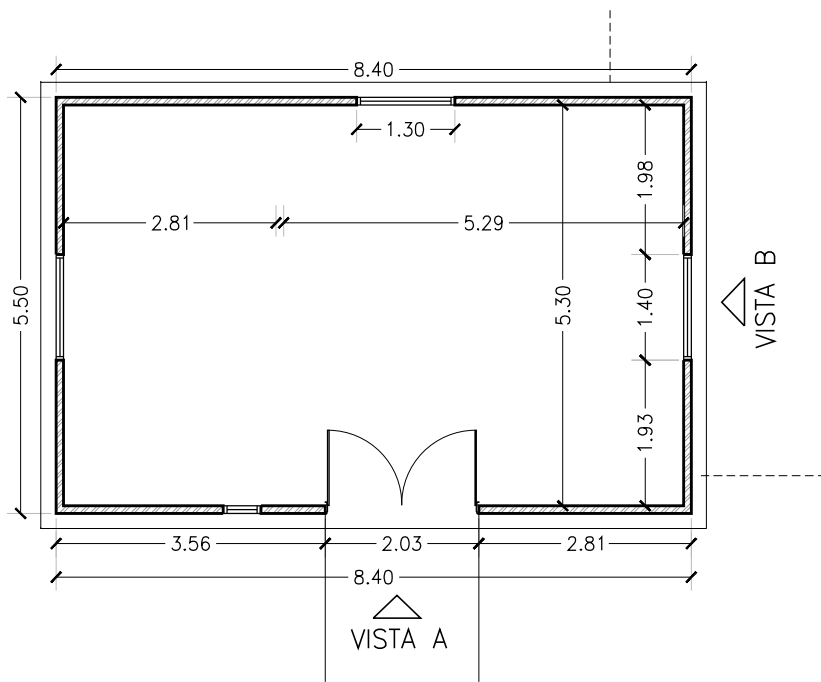


PLANTA GALPON DE ENCOMIENDAS

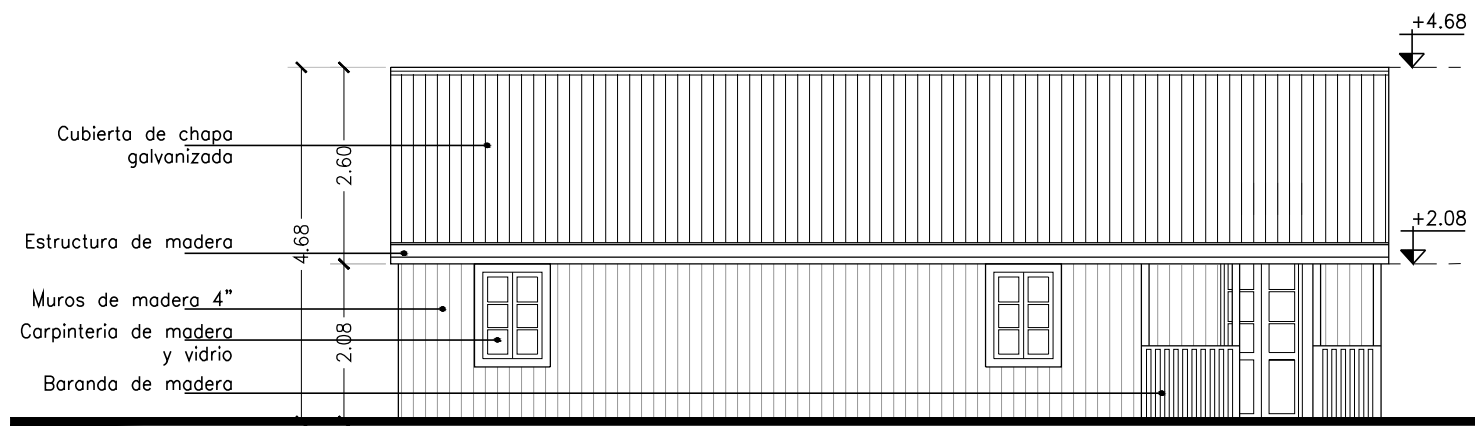

VISTA A CONSULTORIO MEDICO

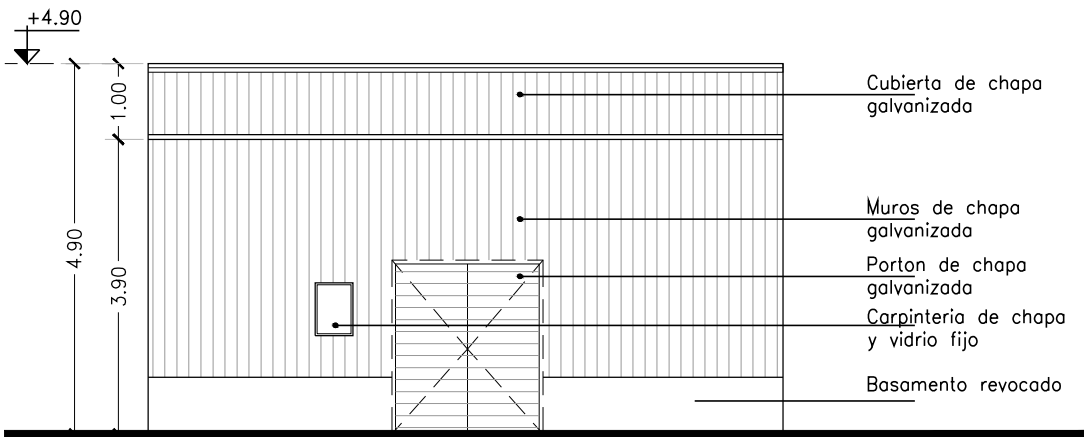


VISTA A GALPON DE ENCOMIENDAS

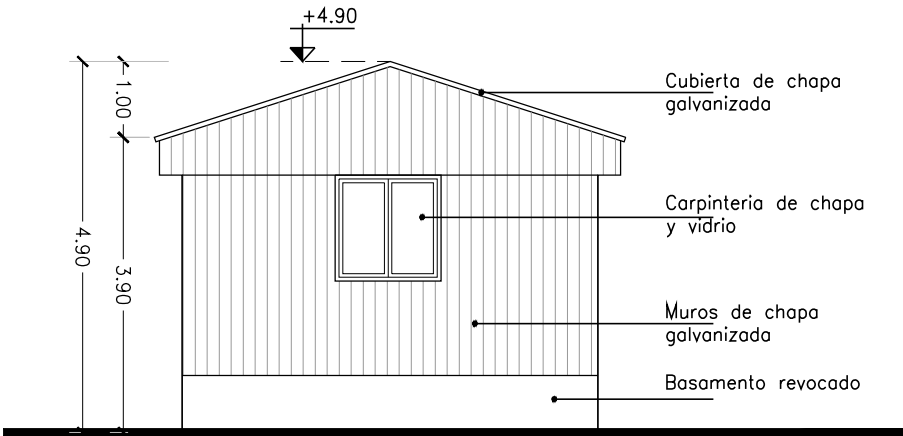


VISTA B GALPON DE ENCOMIENDAS

ESC: 1:100	FECHA: 2017
Arq. Zorzoso Carla Arq. Noceti Irene Arq. Ana Lia Cadenas	
RELEVAMIENTO EDILICIO UBICACION: ESTACION VOLCAN EDIFICIO: C. MEDICO/GALPON DE ENC. DESIGNACION: 1.11/1.12	
UNIDAD EJECUTORA PROVINCIAL TREN JUJUY -LA QUIACA GOBIERNO DE LA PROVINCIA DE JUJUY	
	

1.13 EDIFICIO DE PASAJEROS

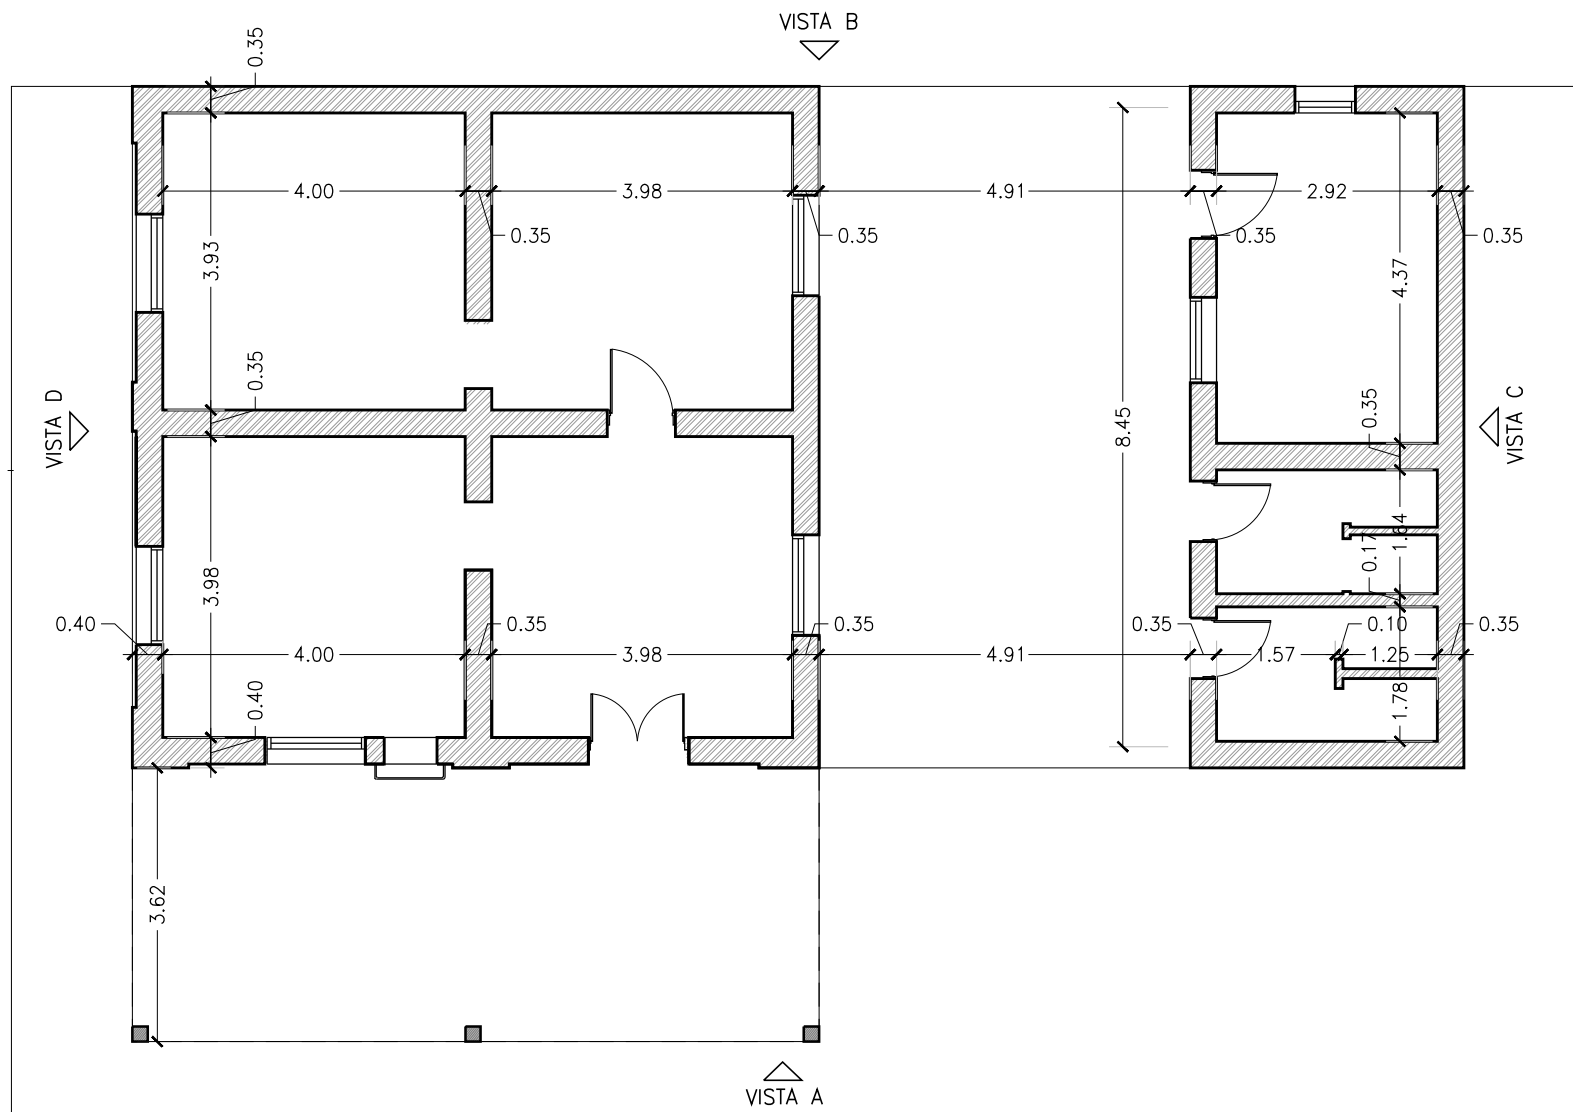

PLANTA EDIFICIO DE PASAJEROS
1:100

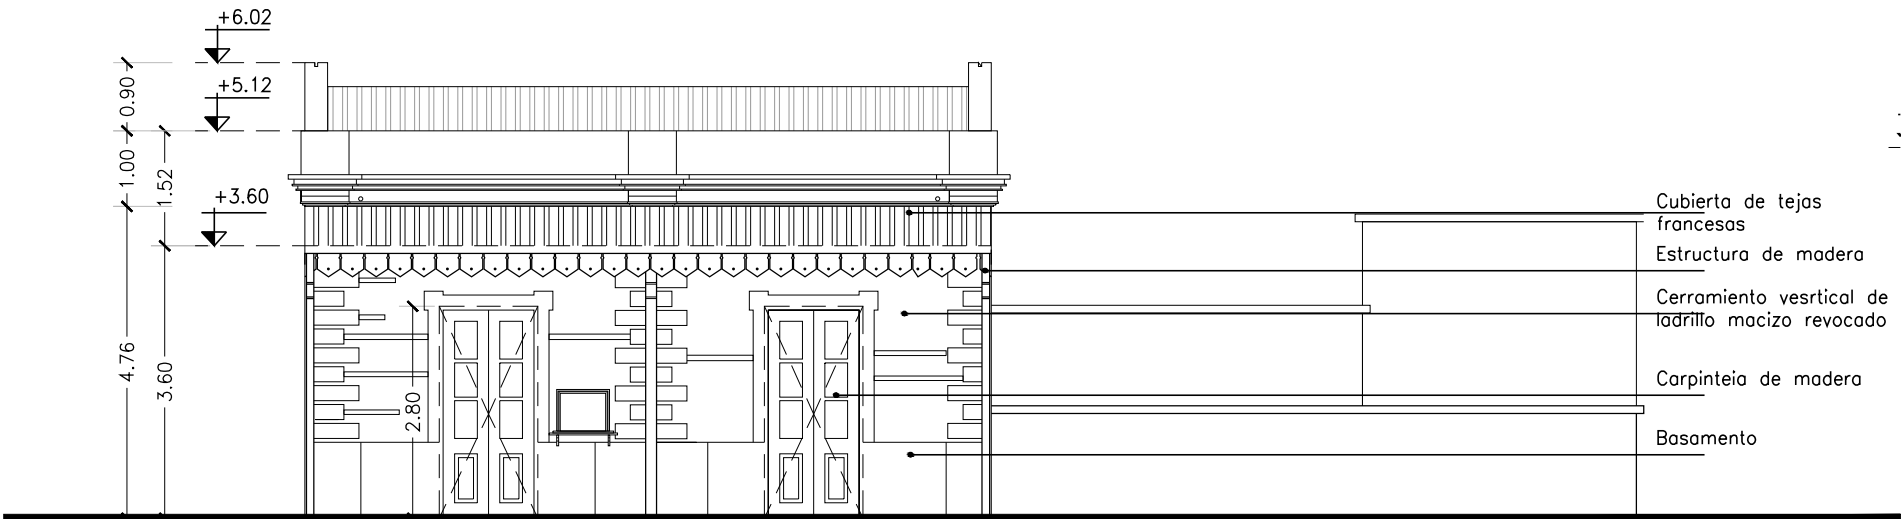


VISTA A
1:100


Nota: Relevamiento del estado actual Noviembre 2017

Arq. Zarzoso Carla Arq. Noceti Irene Arq. Ana Lía Cadenas	ESC: 1:100	FECHA: 2017
	RELEVAMIENTO EDILICIO UBICACION: ESTACION VOLCAN EDIFICIO: EDIFICIO DE PASAJEROS DESIGNACION: 1.13	
UNIDAD EJECUTORA PROVINCIAL TREN JUJUY -LA QUIACA GOBIERNO DE LA PROVINCIA DE JUJUY		
 TREN JUJUY • LA QUIACA Unidad Ejecutora Provincial		


1.14 CASA DEPOSITO

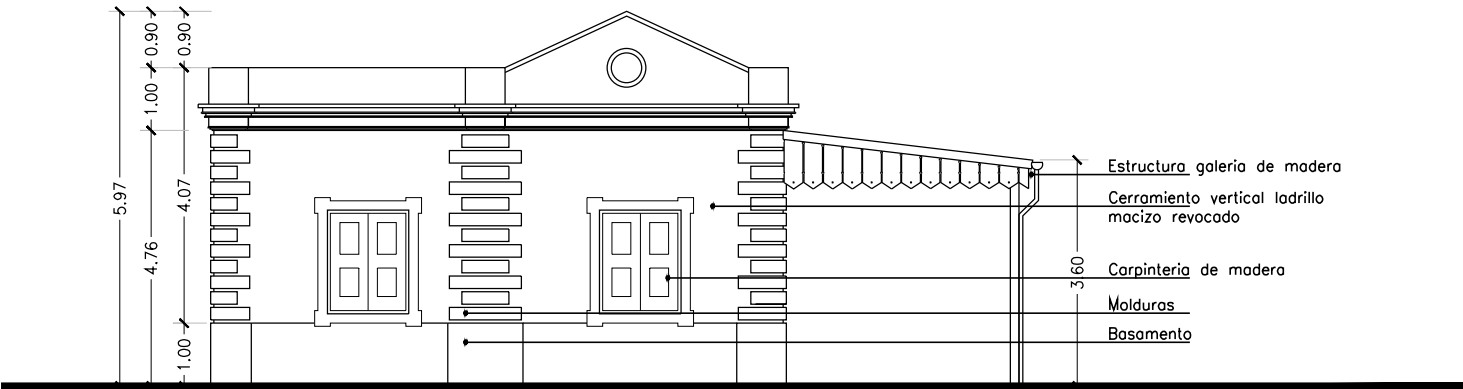

VISTA C EDIFICIO DE PASAJEROS
1:100

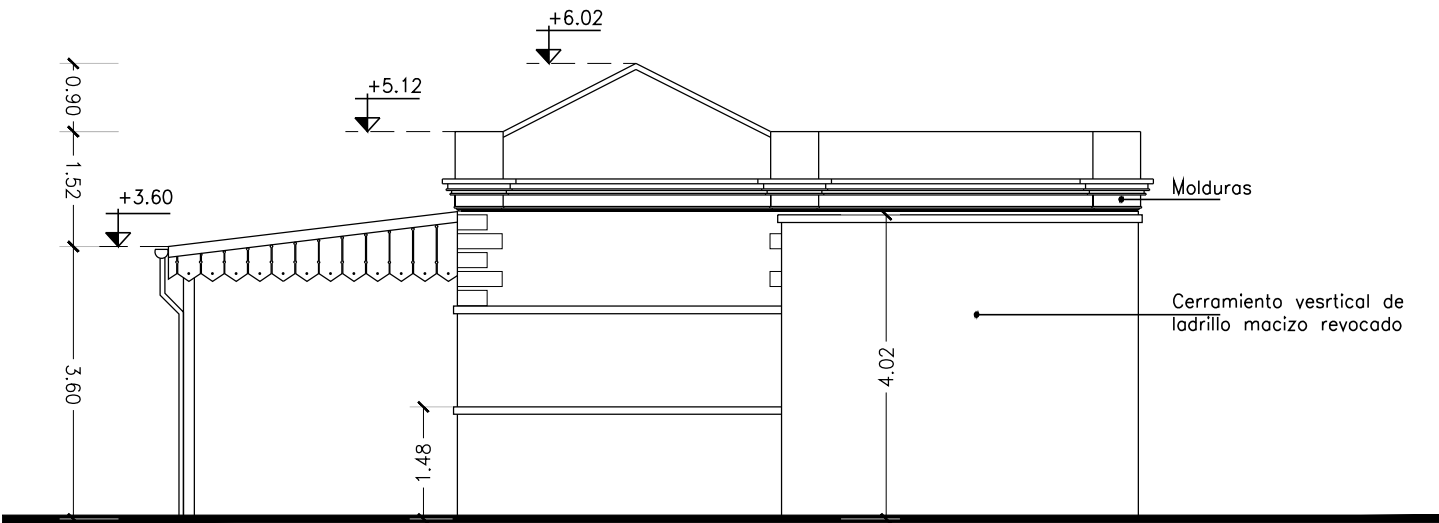

VISTA D EDIFICIO DE PASAJEROS
1:100

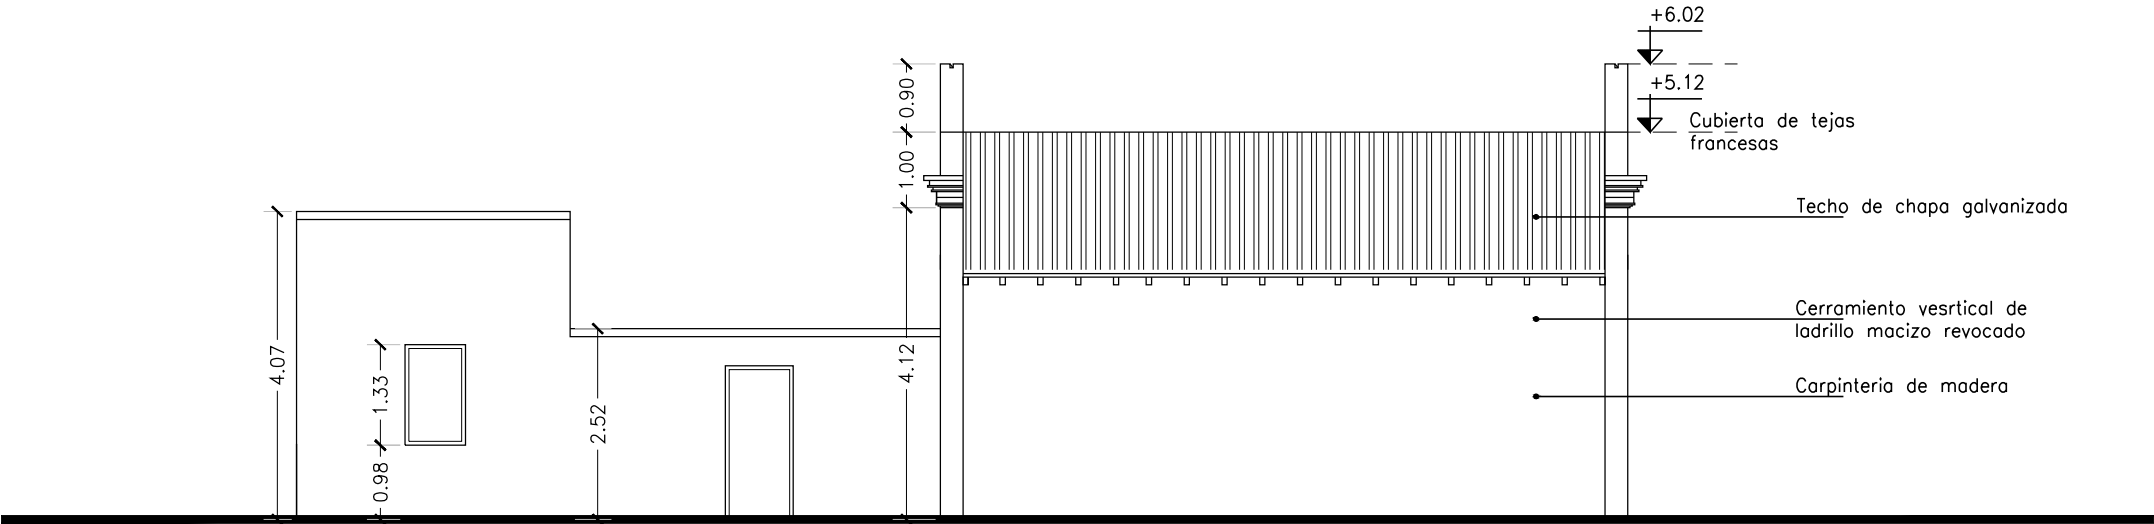


VISTA B EDIFICIO DE PASAJEROS
1:100

Nota: Relevamiento del estado actual Noviembre 2017

ESC:	1:100	FECHA:	2017
Arq. Zarzoso Carla Arq. Noceti Irene Arq. Ana Lia Cadenas			
RELEVAMIENTO EDILICIO UBICACION: ESTACION VOLCAN EDIFICIO: EDIFICIO DE PASAJEROS DESIGNACION: 1.13			
UNIDAD EJECUTORA PROVINCIAL TREN JUJUY -LA QUIACA GOBIERNO DE LA PROVINCIA DE JUJUY			
			


1.14 CASA DEPOSITO

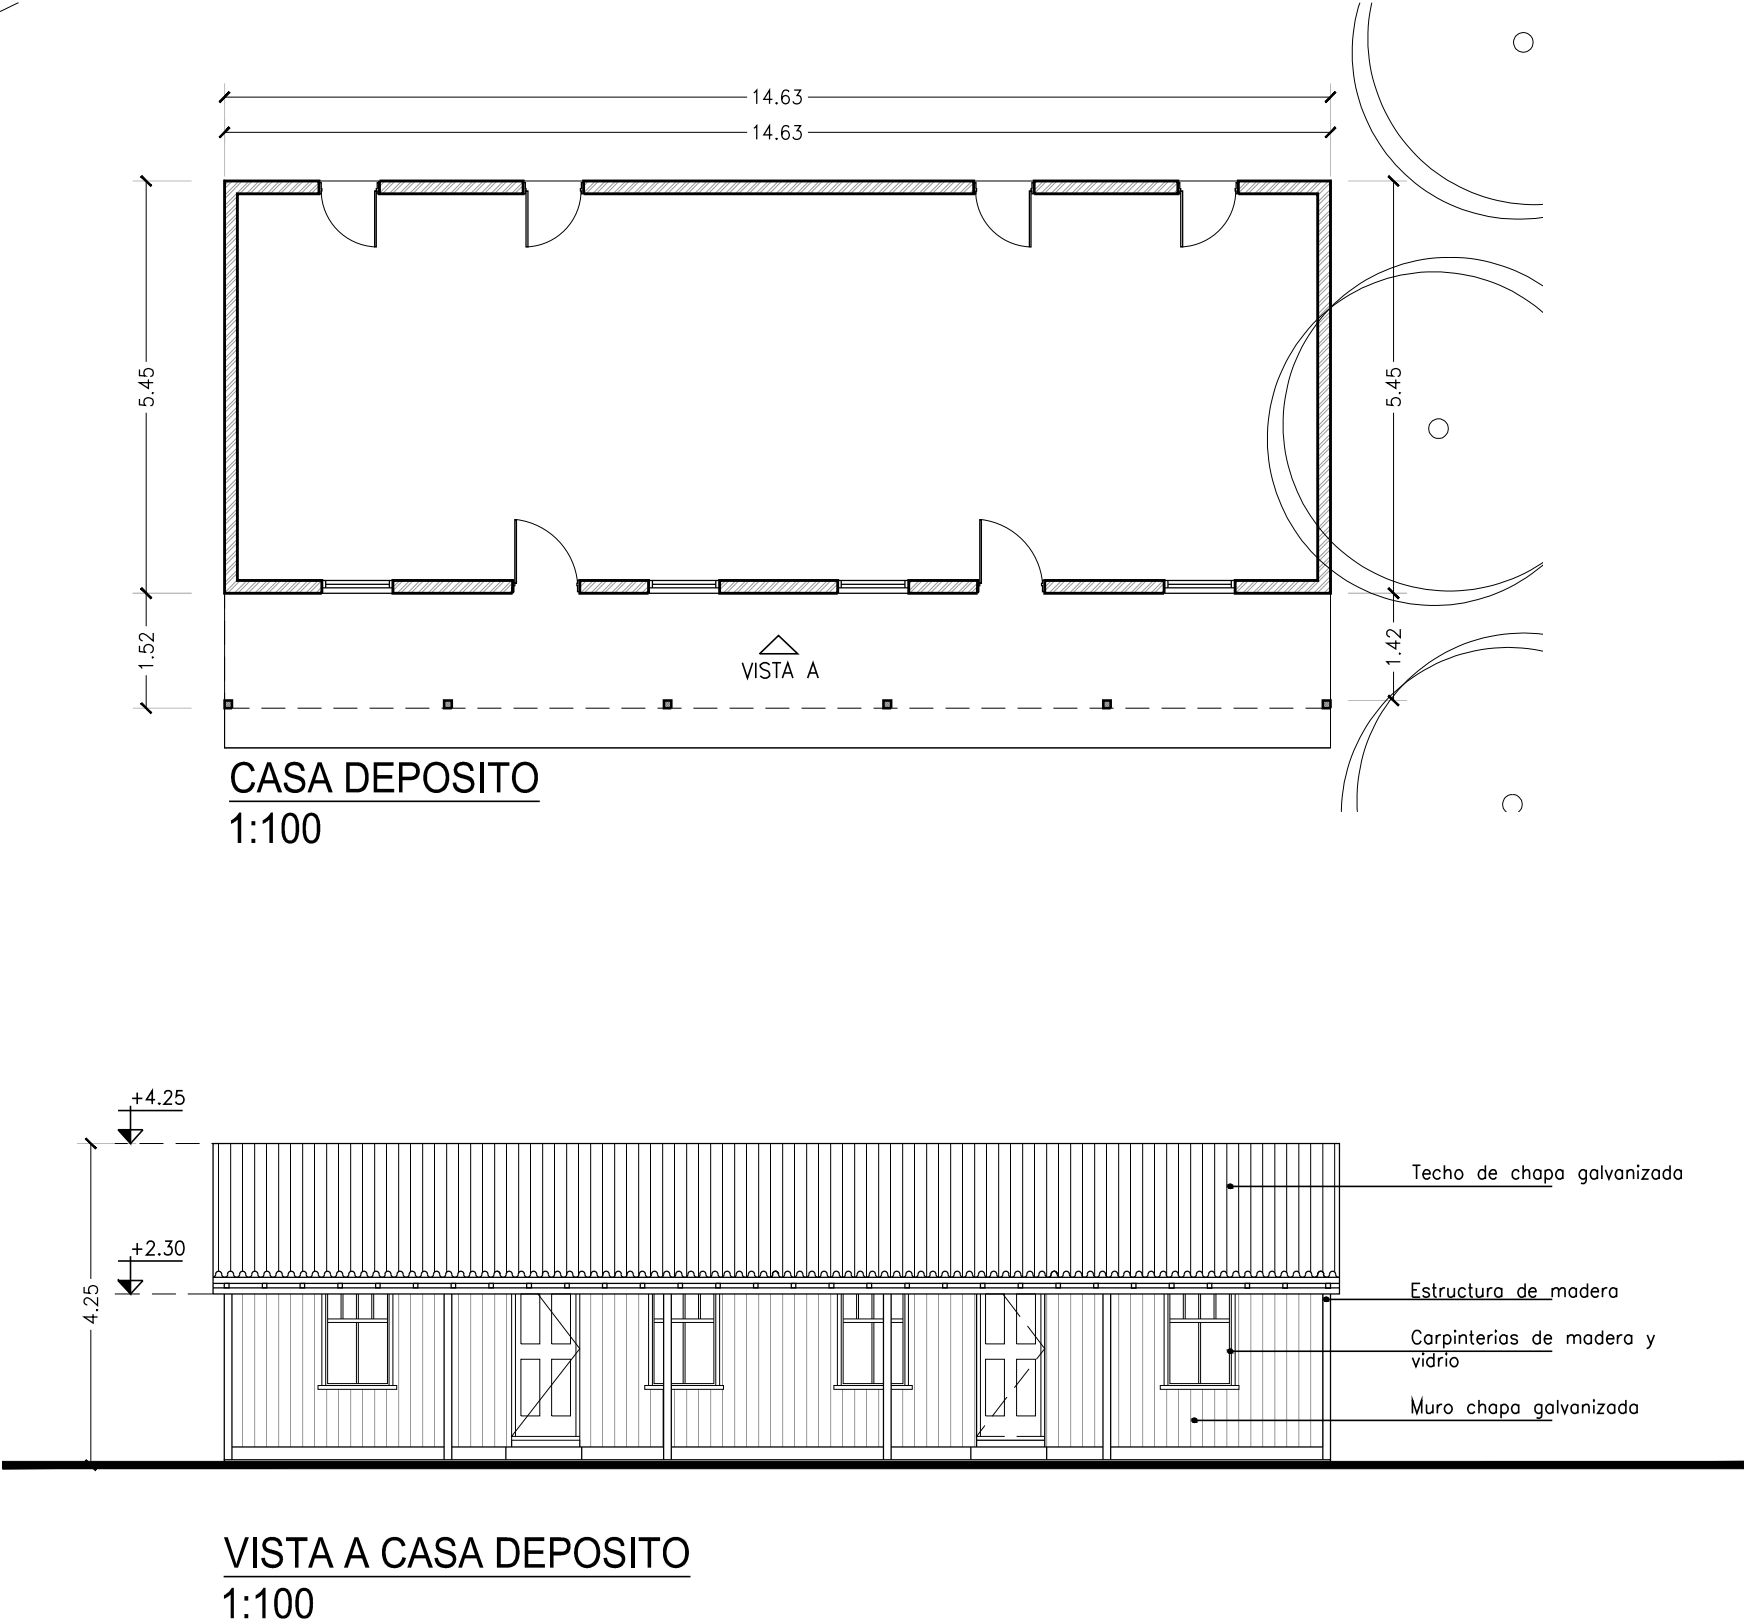


Nota: Relevamiento del estado actual Noviembre 2017

Arq. Zarzoso Carla Arq. Noceti Irene Arq. Ana Lia Cadenas	ESC: 1:100
	FECHA: 2017
RELEVAMIENTO EDIFICIO UBICACION: ESTACION VOLCAN EDIFICIO: CASA DEPOSITO DESIGNACION: 1.14	
UNIDAD EJECUTORA PROVINCIAL TREN JUJUY -LA QUIACA GOBIERNO DE LA PROVINCIA DE JUJUY	
	


1.15 CASA DE PIEDRA

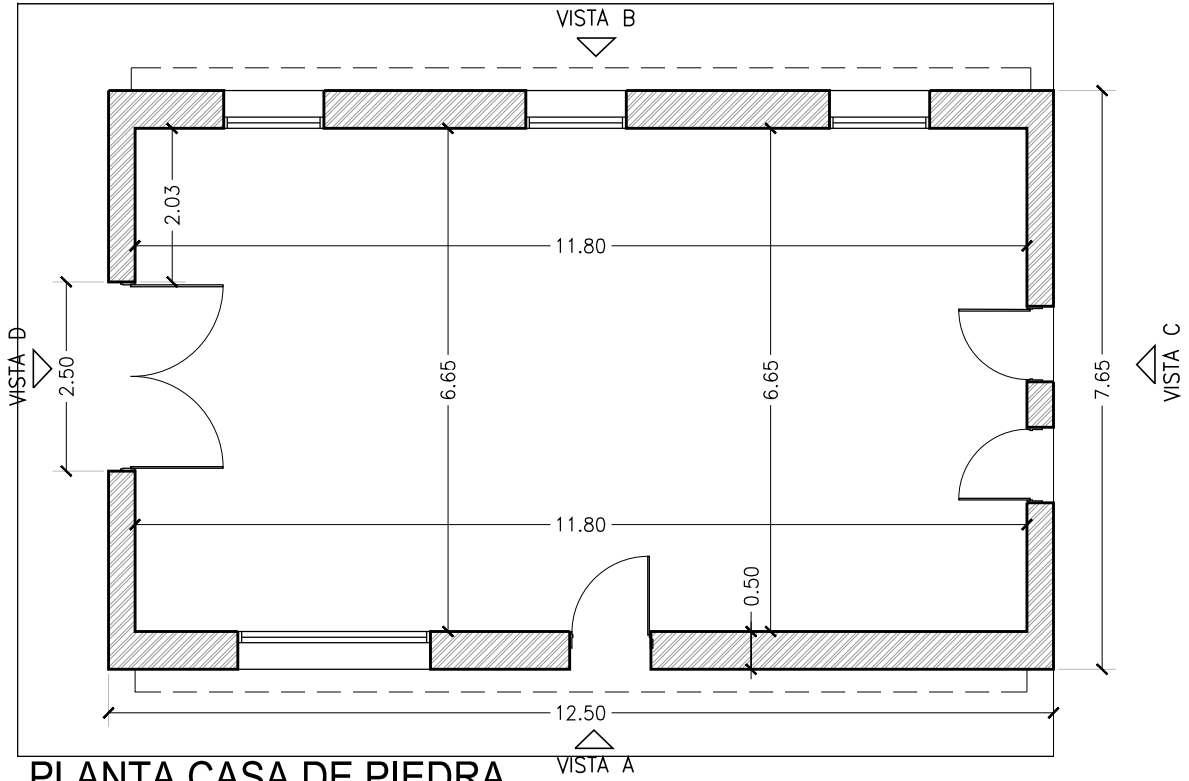

PLANTA CASA DE PIEDRA
1:100

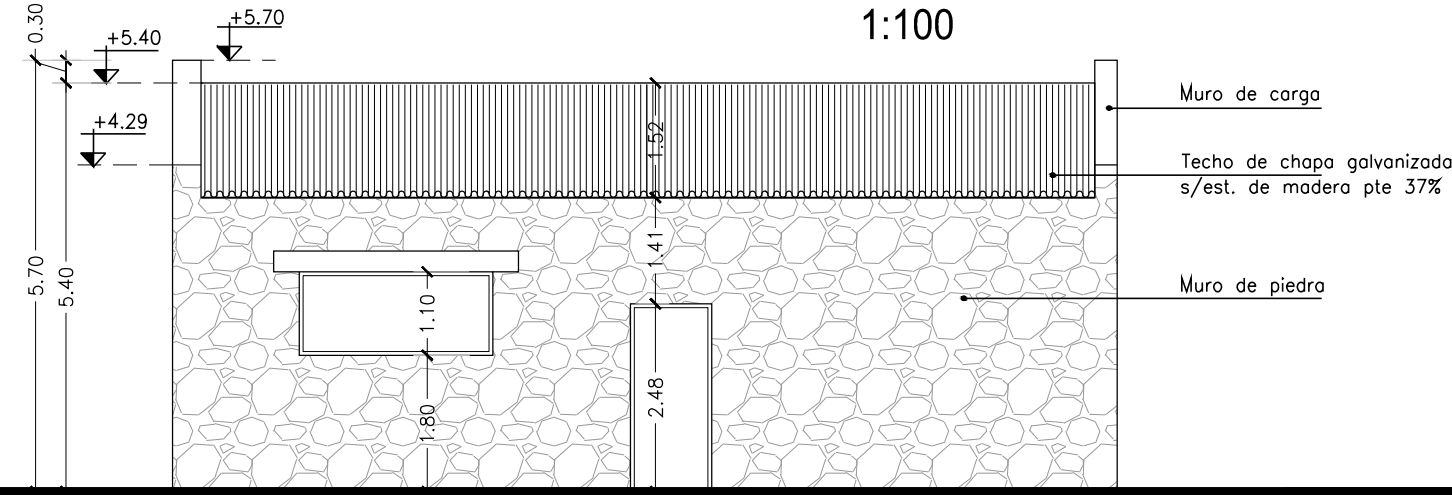


VISTA A CASA DE PIEDRA
1:100

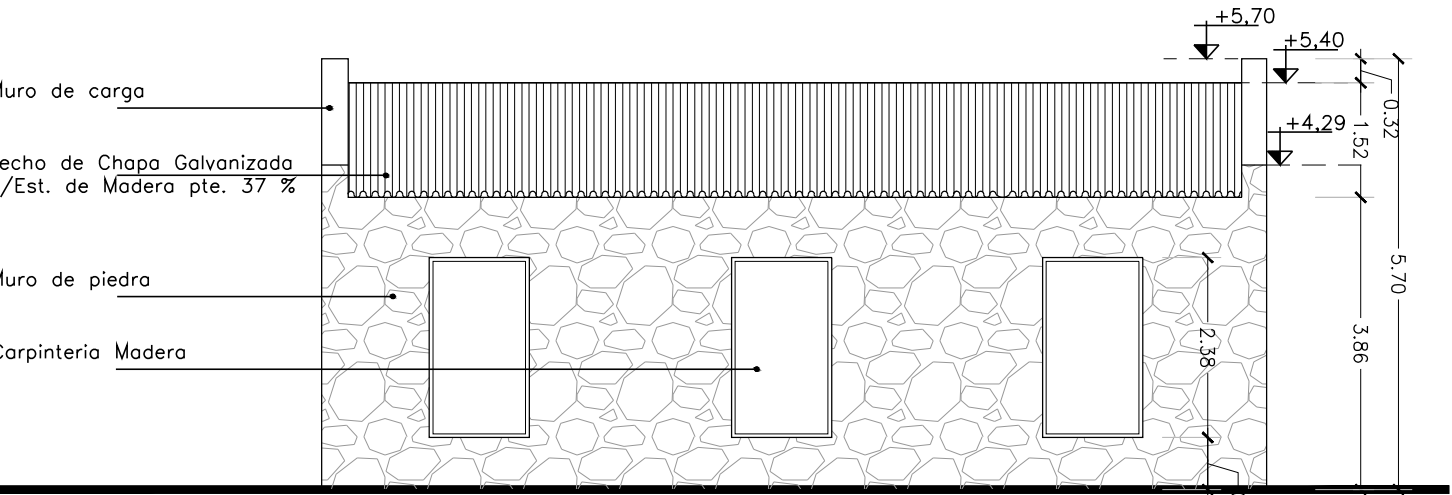


VISTA B CASA DE PIEDRA
1:100

Nota: Relevamiento del estado actual Noviembre 2017

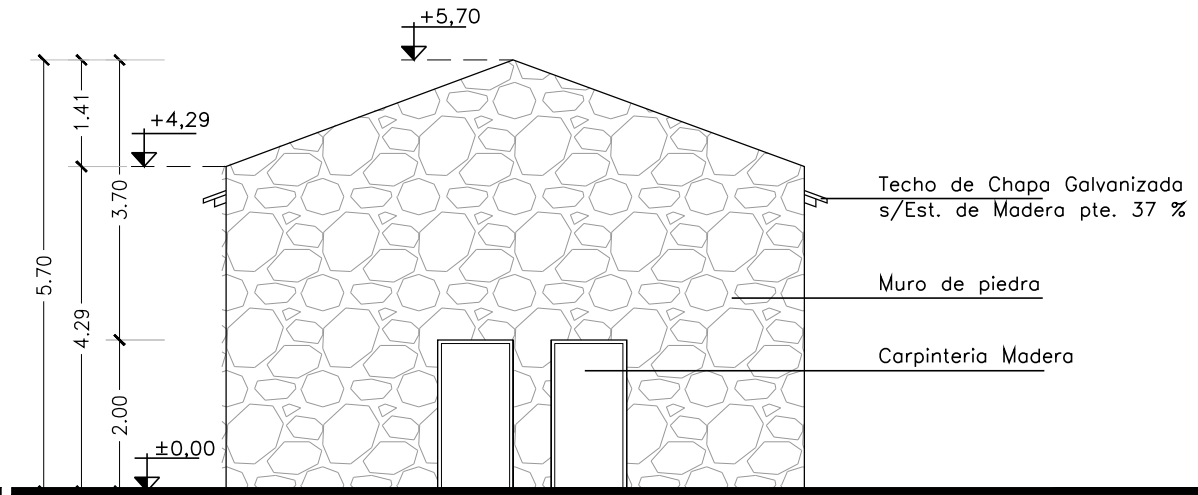

VISTA C CASA DE PIEDRA
1:100

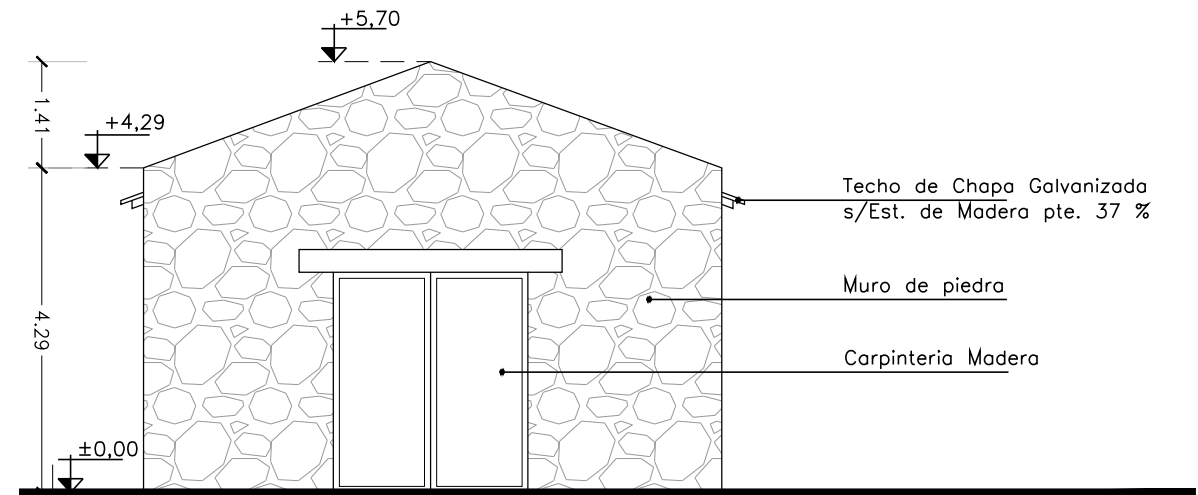

VISTA D CASA DE PIEDRA
1:100

ESC: **1:100**
FECHA: **2017**


Arq. Zorzoso Carla
Arq. Noceti Irene
Arq. Ana Lia Cadenas

RELEVAMIENTO EDILICIO
UBICACION: ESTACION VOLCAN
EDIFICIO: CASA DE PIEDRA
DESIGNACION: 1.15


UNIDAD EJECUTORA PROVINCIAL
TREN JUJUY -LA QUIACA
GOBIERNO DE LA PROVINCIA DE JUJUY




1.16 GALPONES

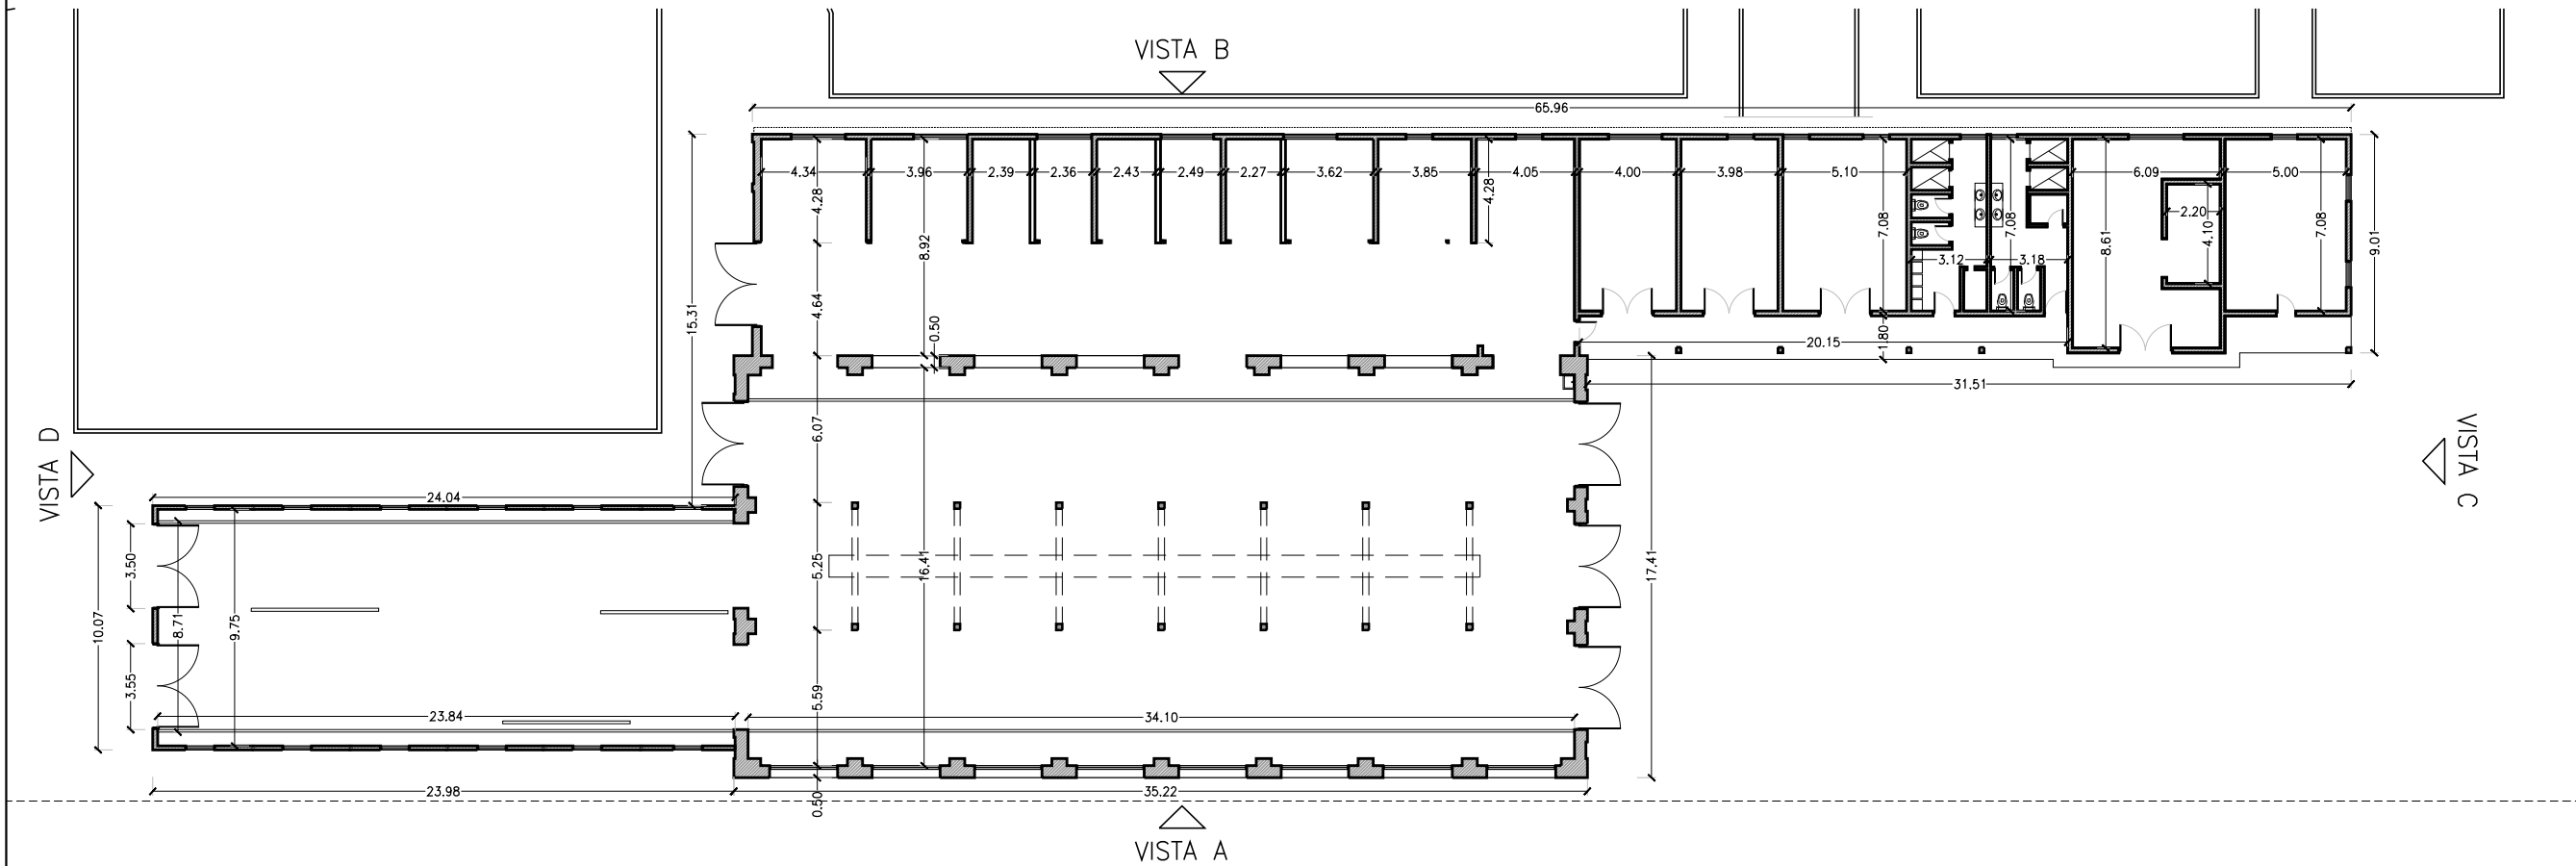

PLANTA GALPONES
S/D

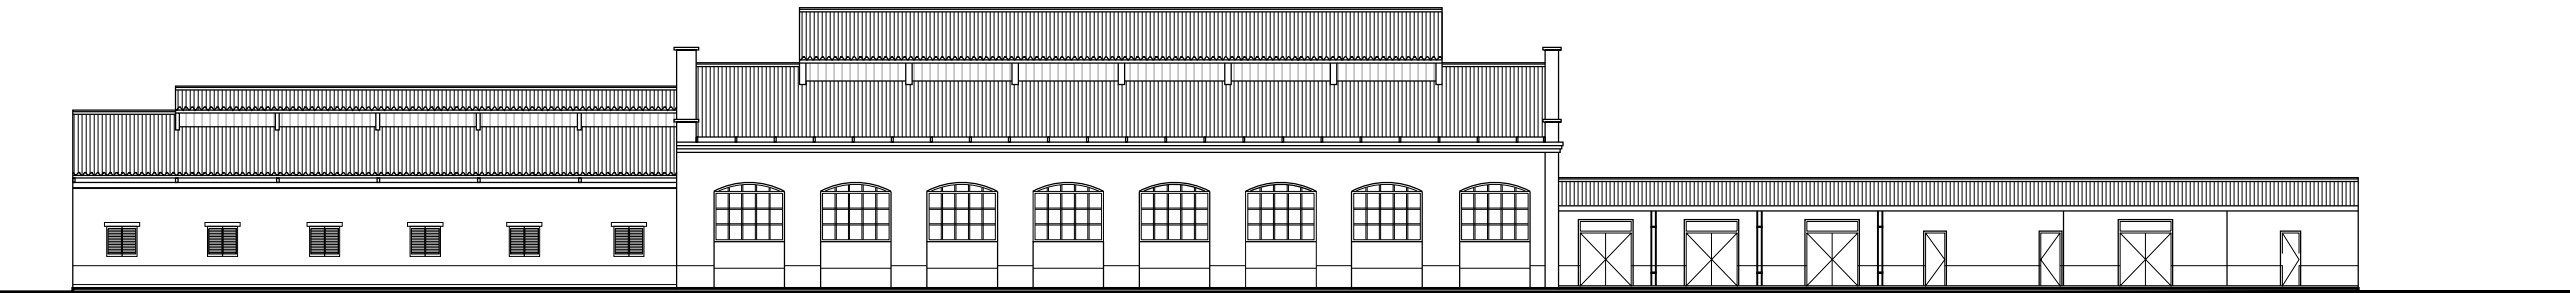


VISTA A GALPONES
S/D

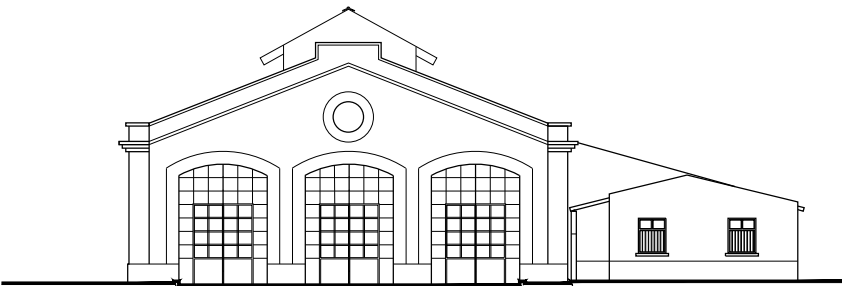


VISTA C GALPONES
S/D

Nota: Relevamiento del estado actual Noviembre 2017


ESC: S/D	FECHA: 2017
Arq. Zorzoso Carla Arq. Noceti Irene Arq. Ana Lía Cadenas	
RELEVAMIENTO EDIFICIO UBICACION: ESTACION VOLCAN EDIFICIO: GALPONES DESIGNACION: 1.16	
UNIDAD EJECUTORA PROVINCIAL TREN JUJUY -LA QUIACA GOBIERNO DE LA PROVINCIA DE JUJUY	

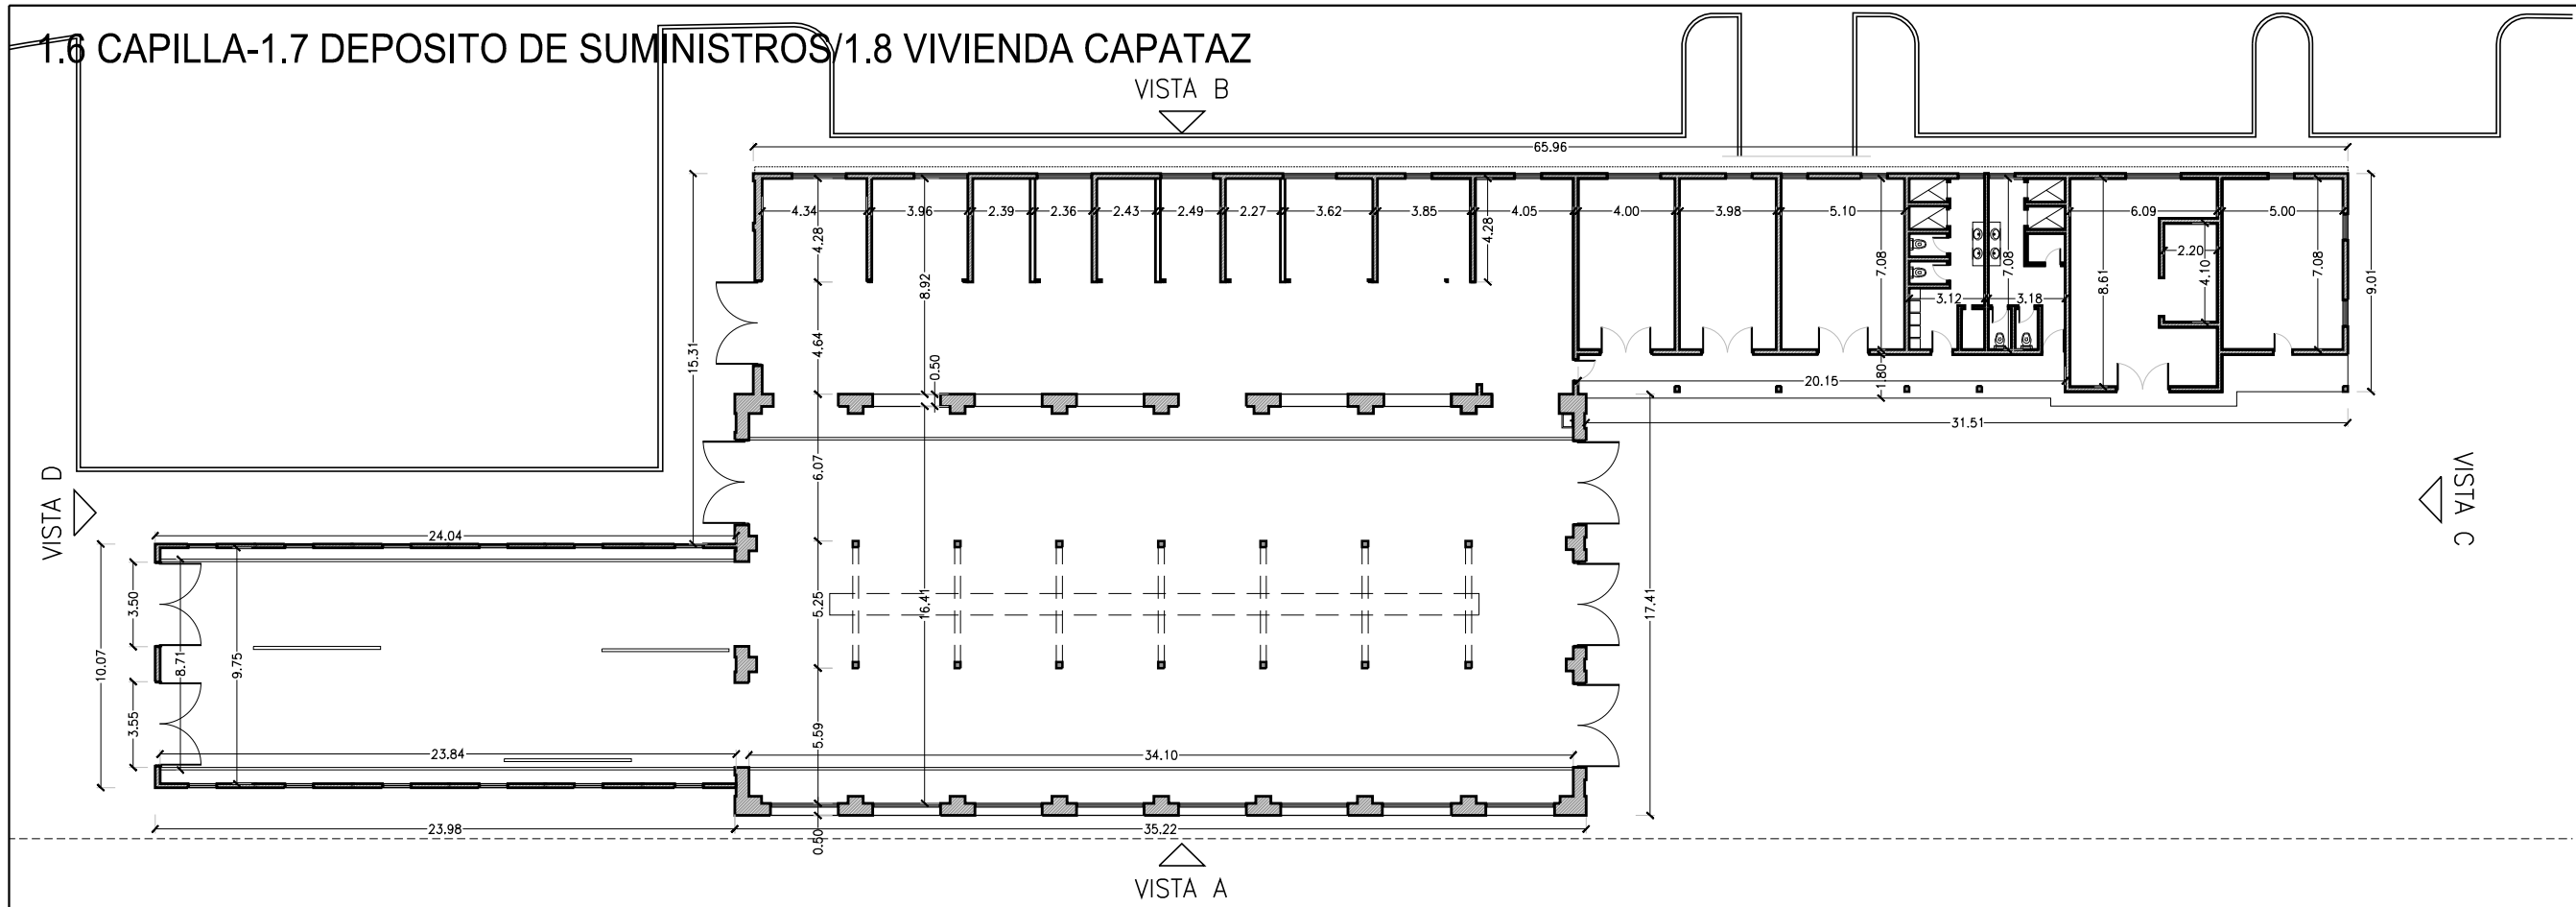

PLANTA GALPONES
S/D

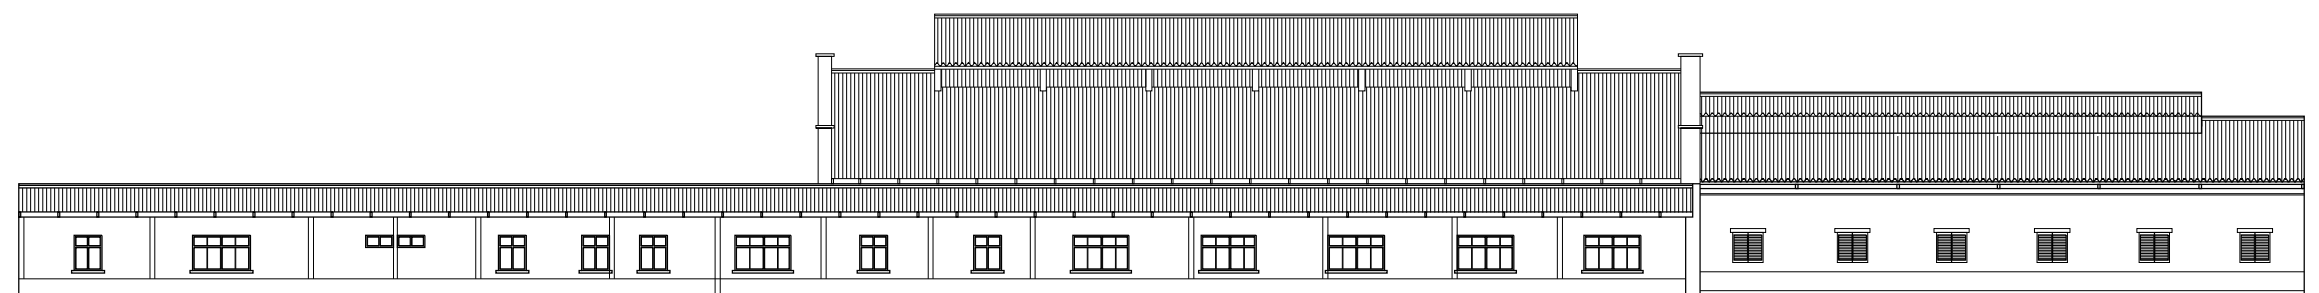

VISTA B GALPONES
S/D

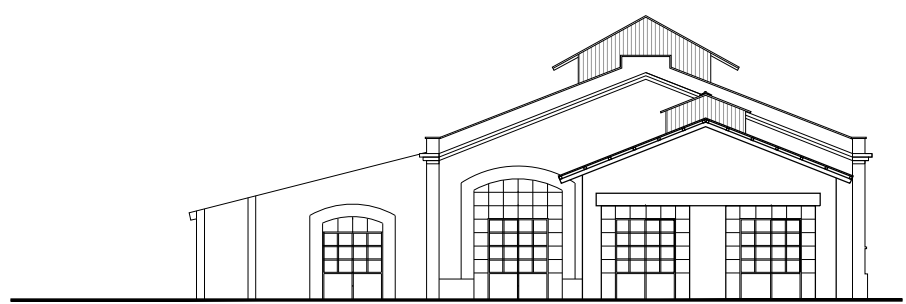


VISTA D GALPONES
S/D

Nota: Relevamiento del estado actual Noviembre 2017

ESC: S/D FECHA: 2017
Arq. Zorzoso Carla Arq. Noceti Irene Arq. Ana Lía Cadenas
RELEVAMIENTO EDIFICIO UBICACION: ESTACION VOLCAN EDIFICIO: GALPONES DESIGNACION: 1.16
UNIDAD EJECUTORA PROVINCIAL TREN JUJUY -LA QUIACA GOBIERNO DE LA PROVINCIA DE JUJUY
 TREN JUJUY - LA QUIACA Unidad Ejecutora Provincial

2.1 VIVIENDA PERSONAL DE TRACCION

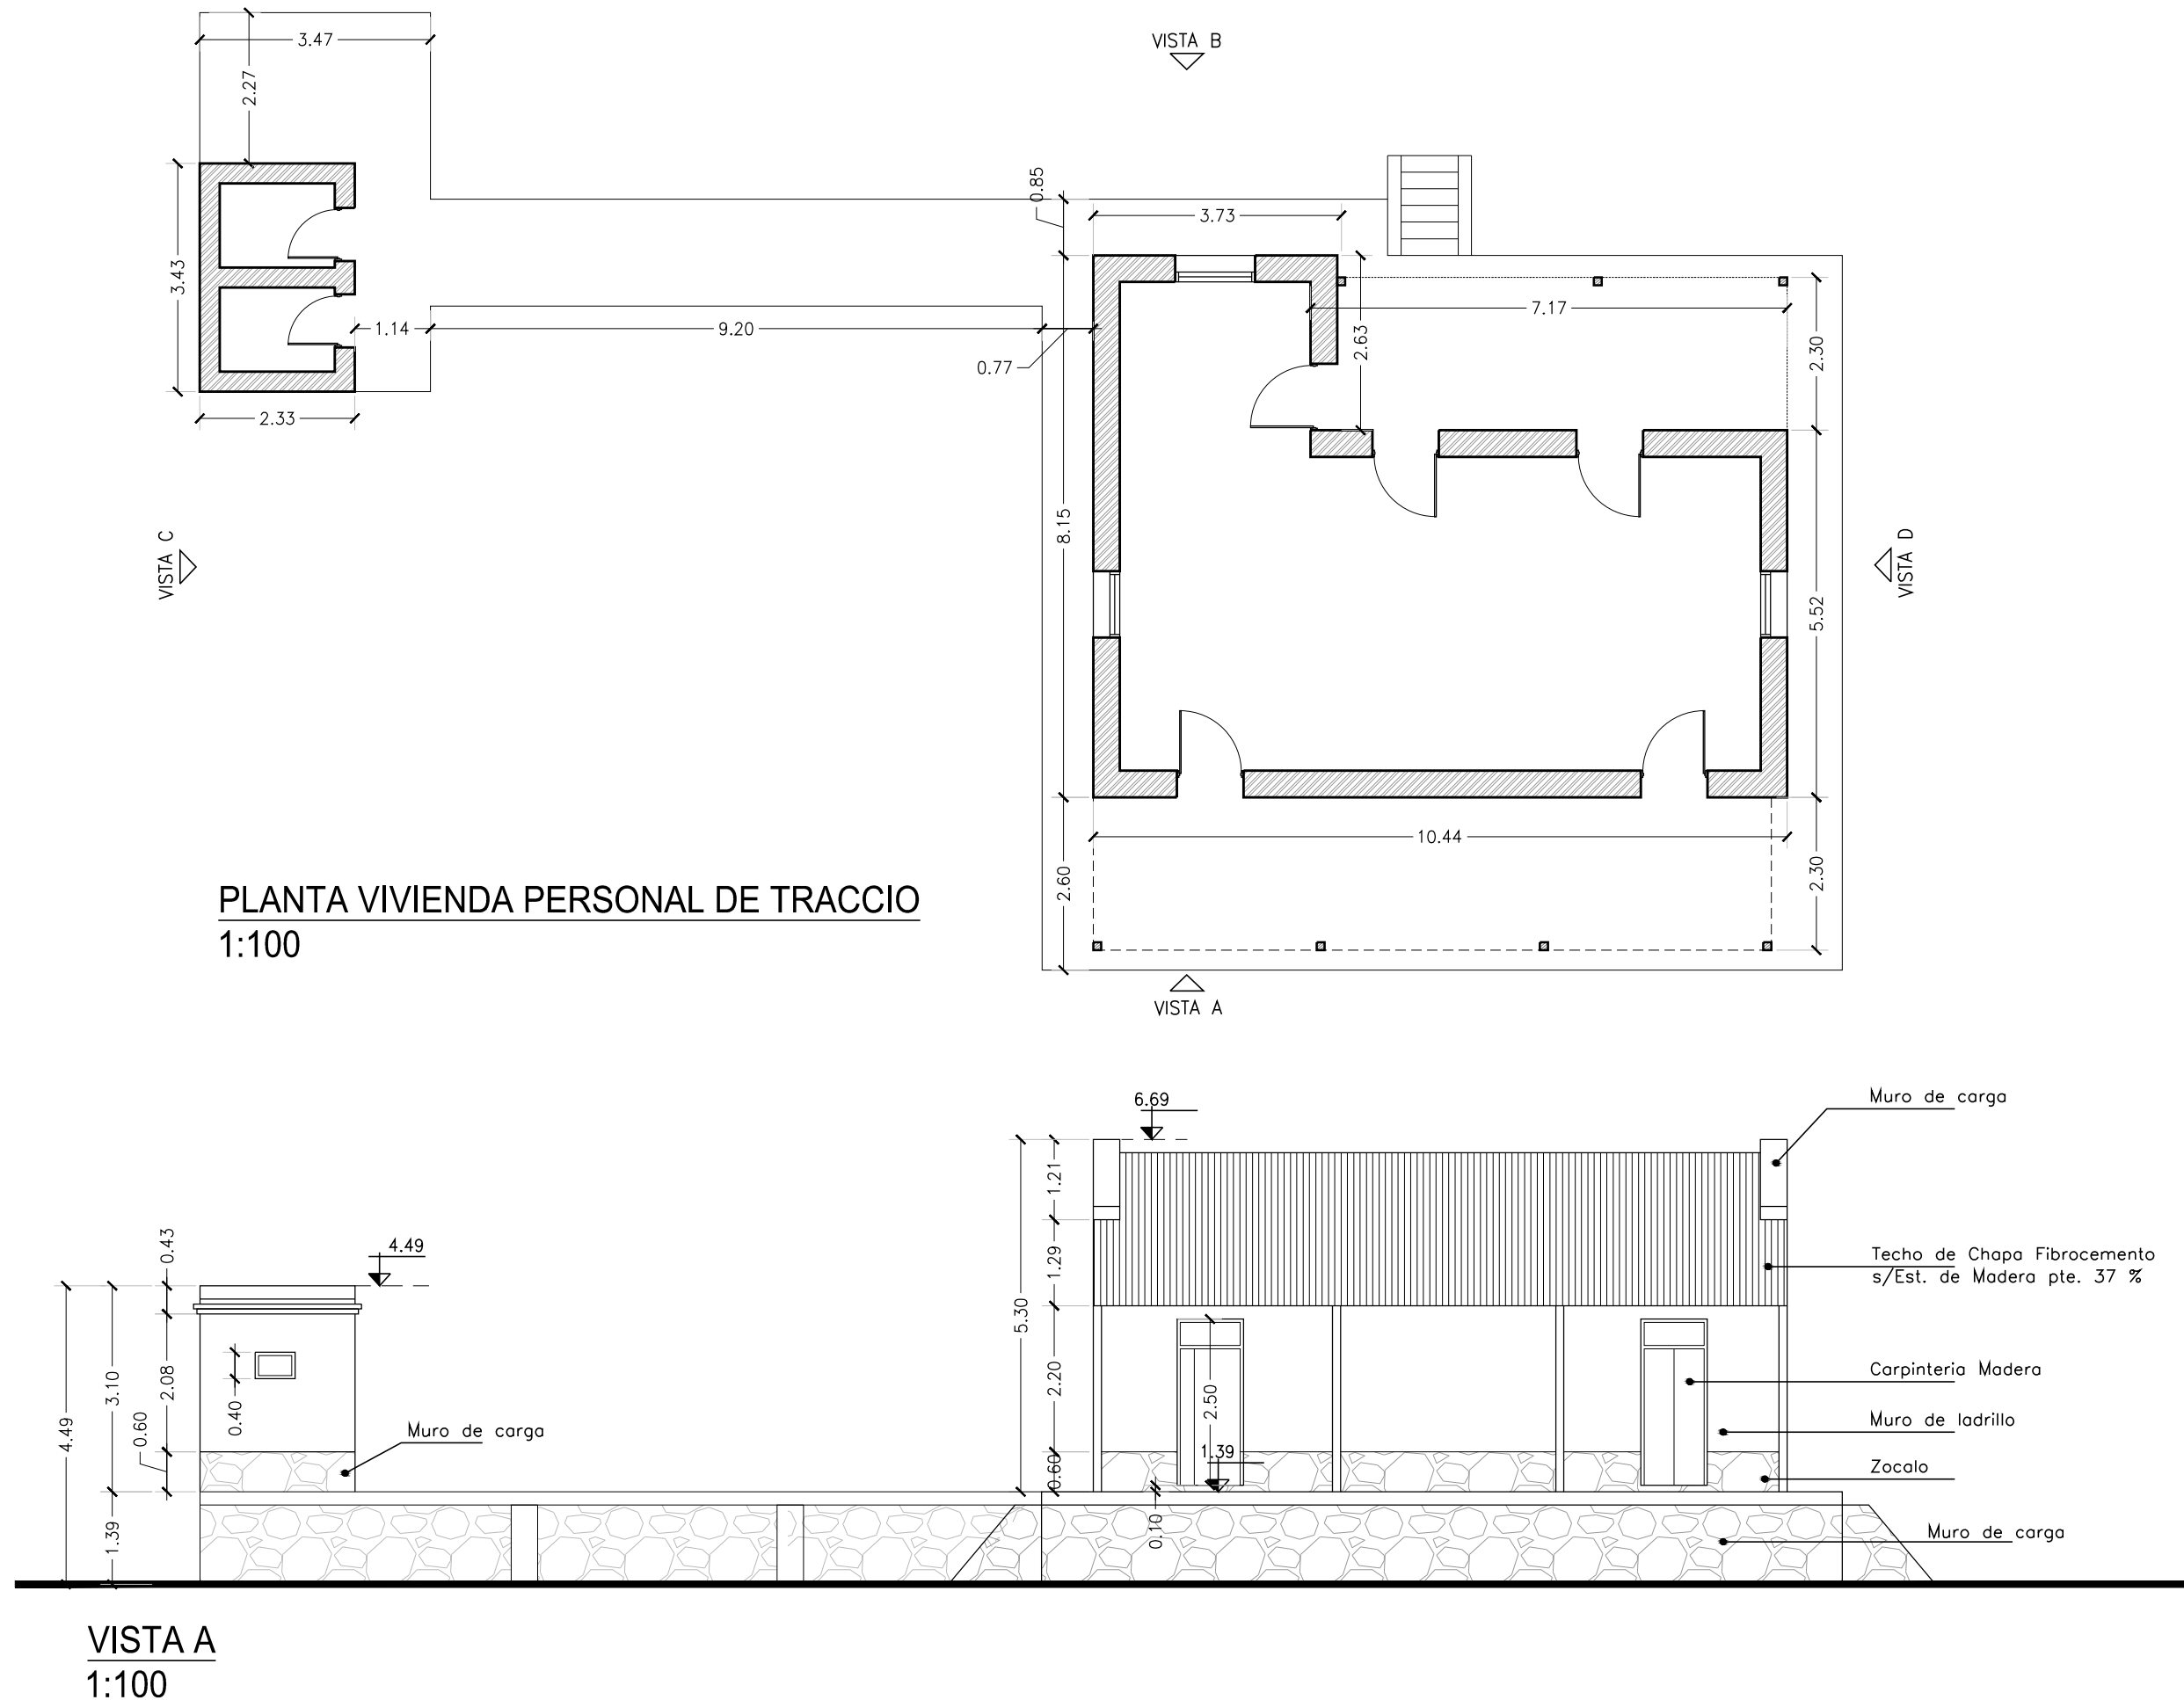

Nota: Relevamiento del estado actual Noviembre 2017–Edificio no accesible, por lo que se relevaron sus medidas exteriores.

ESC:	1:100
FECHA:	2017


Arq. Zarzoso Carla
Arq. Noceti Irene
Arq. Ana Lia Cadenas

RELEVAMIENTO EDILICIO UBICACION: ESTACION TUMBAYA EDIFICIO: VIVIENDA PERSONAL DE TRACCION DESIGNACION: 2.1


UNIDAD EJECUTORA PROVINCIAL
TREN JUJUY -LA QUIACA
GOBIERNO DE LA PROVINCIA DE JUJUY




2.1 VIVIENDA PERSONAL DE TRACCION

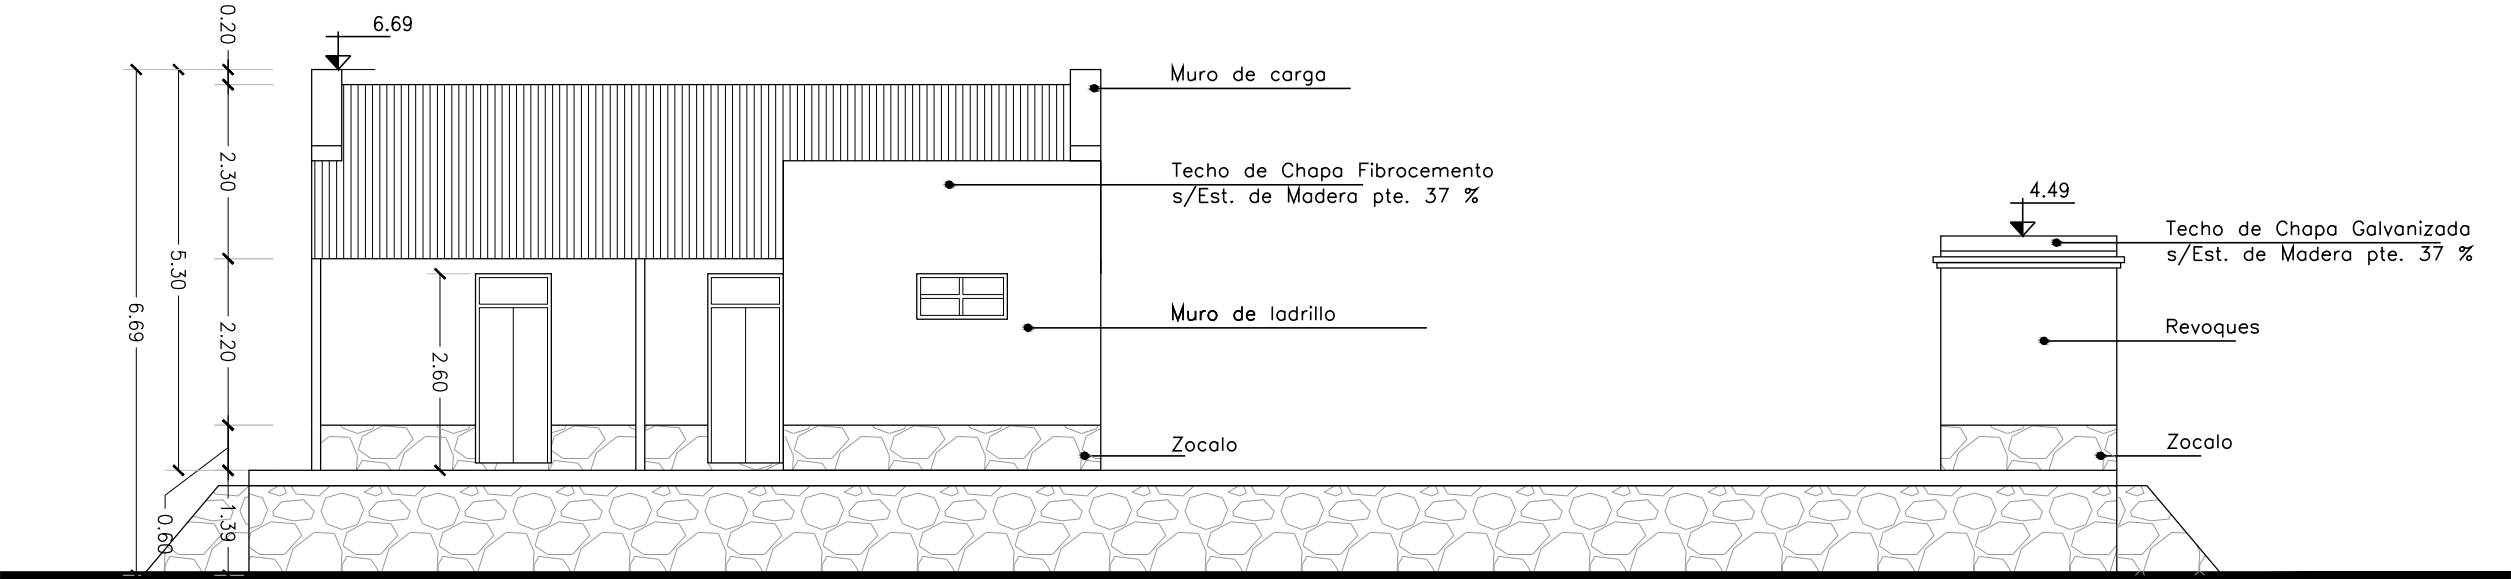


VISTA B
1:100

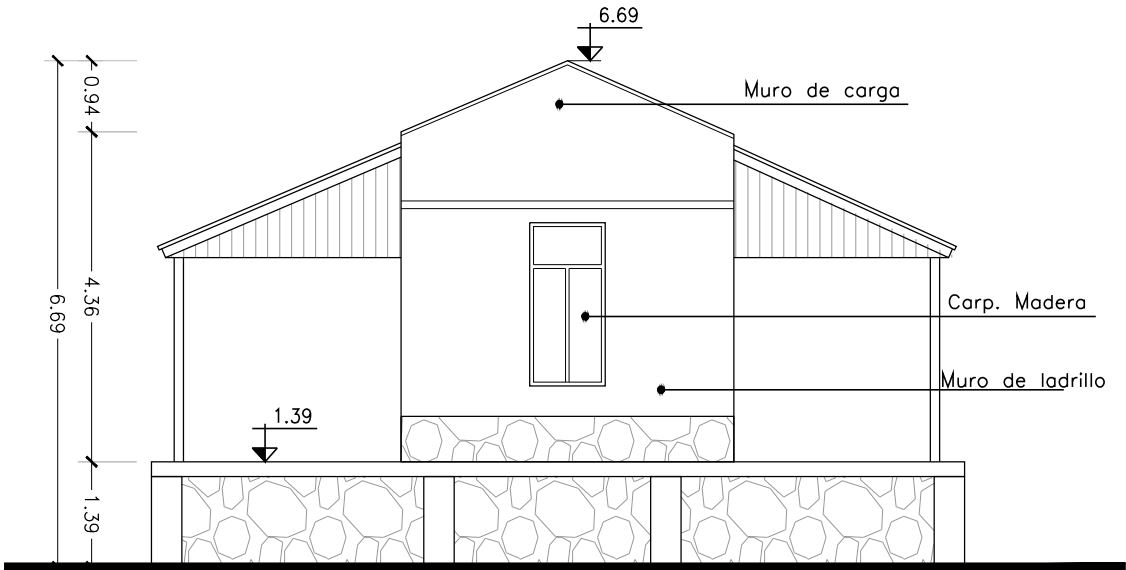


VISTA D
1:100

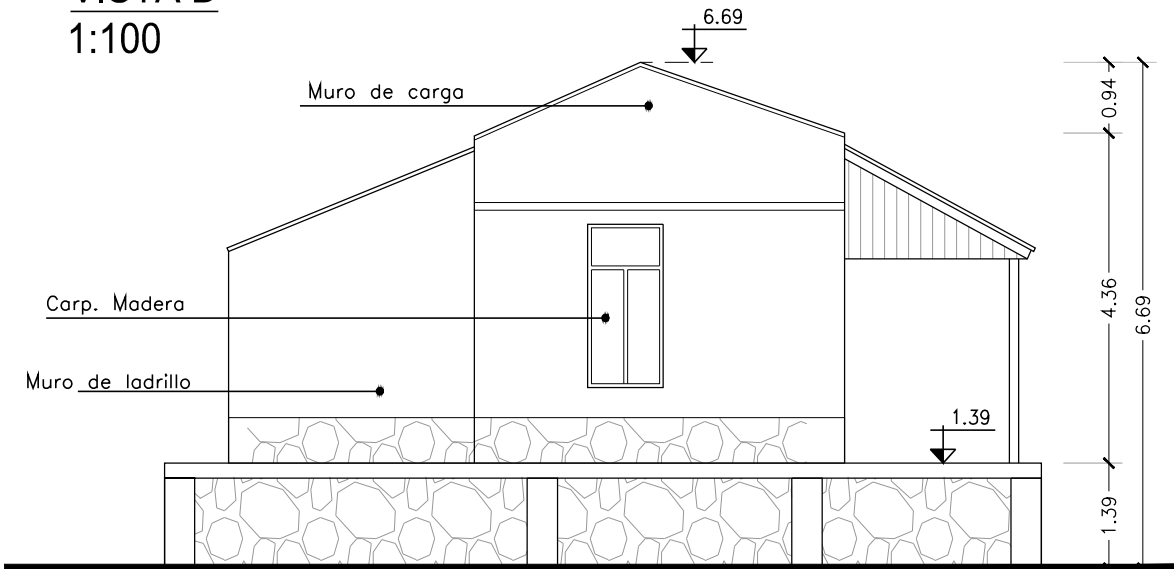

VISTA C
1:100

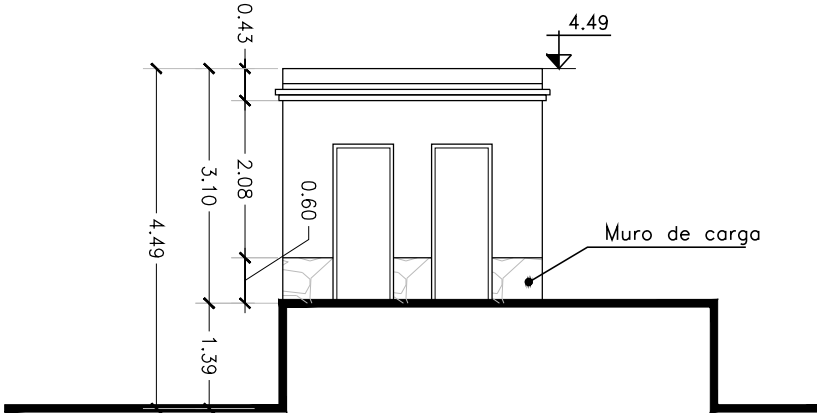

VISTA D
1:100

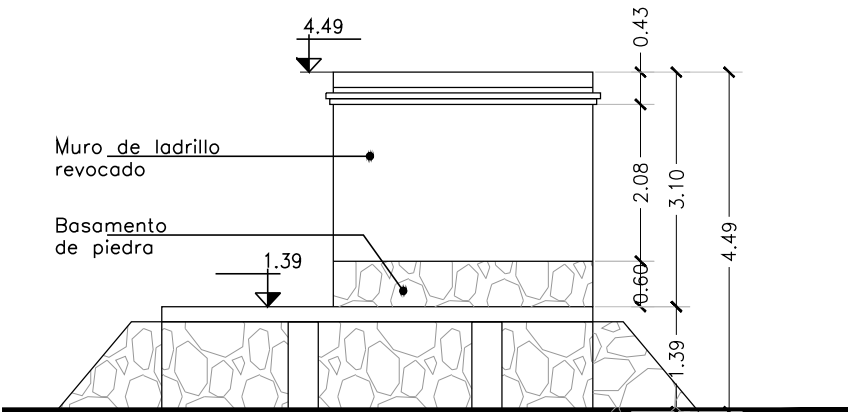


VISTA C
1:100

Nota: Relevamiento del estado actual Noviembre 2017-Edificio no accesible, por lo que se relevaron sus medidas exteriores.

ESC: 1:100	FECHA: 2017
Arq. Zorzoso Carla Arq. Noceti Irene Arq. Ana Lía Cadenas	
RELEVAMIENTO EDIFICIO UBICACION: ESTACION TUMBAYA EDIFICIO: VIVIENDA PERSONAL DE TRACCION DESIGNACION: 2.1	
UNIDAD EJECUTORA PROVINCIAL TREN JUJUY -LA QUIACA GOBIERNO DE LA PROVINCIA DE JUJUY	
 TREN JUJUY - LA QUIACA Unidad Ejecutora Provincial	

2.2 EDIFICIO DE PASAJEROS

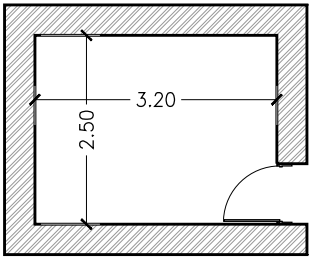


VISTA C

VISTA B


VISTA D

VISTA A

PLANTA EDIFICIO DE PASAJEROS
1:100

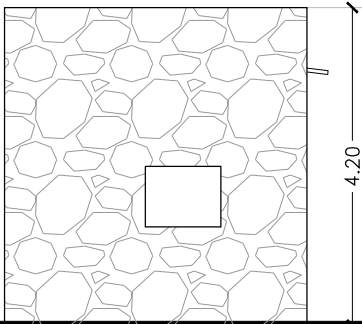


VISTA A
1:100

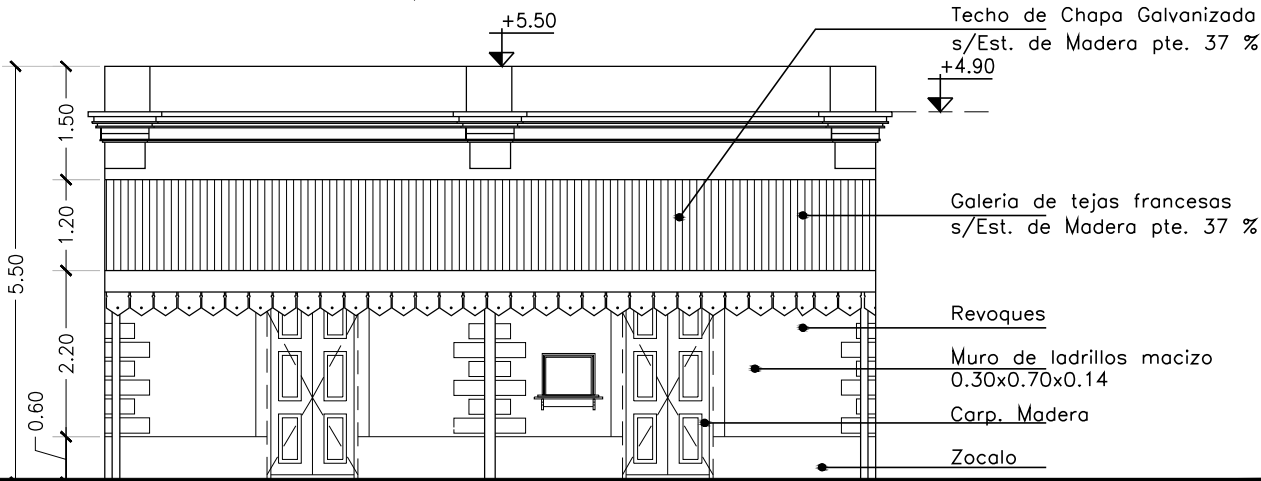

Nota: Relevamiento del estado actual Noviembre 2017–El edificio se encuentra ocupado, por lo que se configuraron los planos en base a antecedentes graficos.

ESC: 1:100	FECHA: 2017
Arq. Zorzoso Carla Arq. Noceti Irene Arq. Ana Lia Cadenas	
RELEVAMIENTO EDILICIO UBICACION: ESTACION TUMBAYA EDIFICIO: EDIFICIO DE PASAJEROS DESIGNACION: 2.2	
UNIDAD EJECUTORA PROVINCIAL TREN JUJUY -LA QUIACA GOBIERNO DE LA PROVINCIA DE JUJUY	


2.2 EDIFICIO DE PASAJEROS

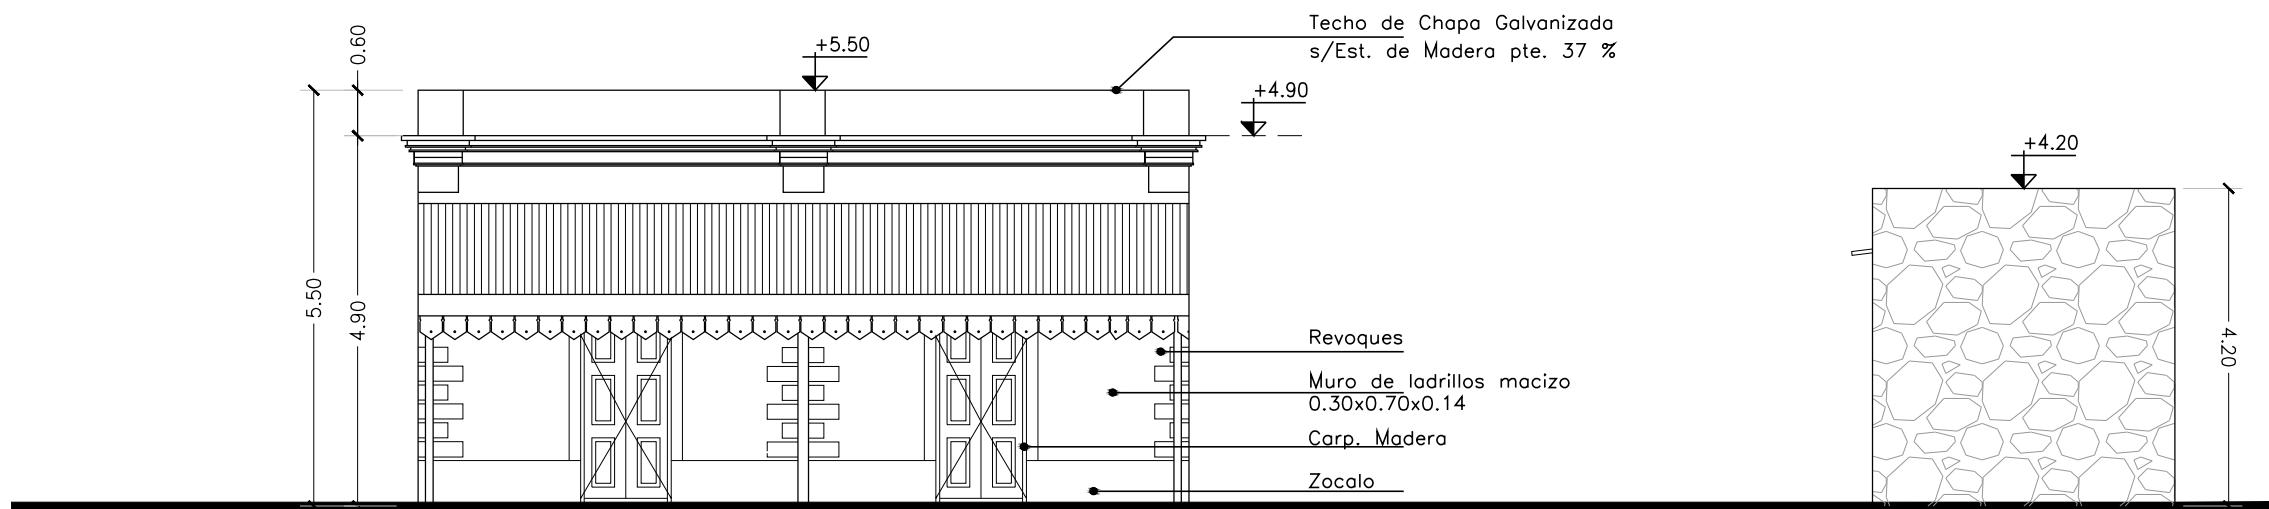

VISTA B
1:100



VISTA C
1:100

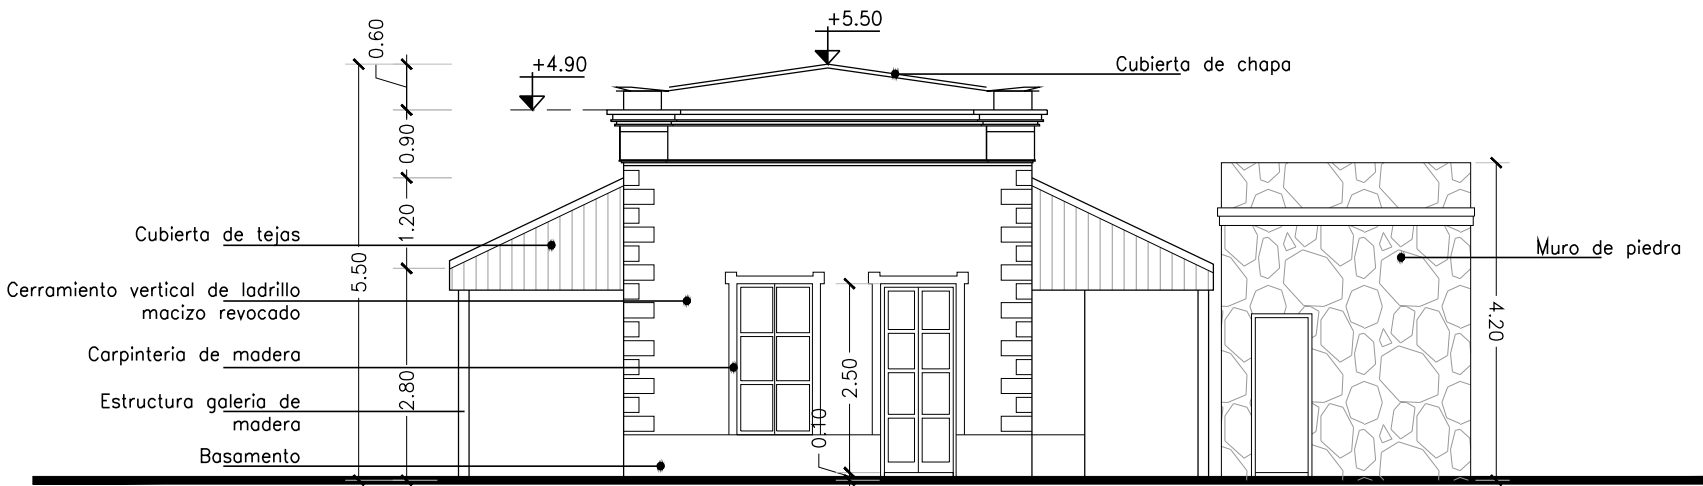


VISTA D
1:100


Nota: Relevamiento del estado actual Noviembre 2017–El edificio se encuentra ocupado, por lo que se configuraron los planos en base a antecedentes graficos.

ESC: 1:100	FECHA: 2017
Arq. Zorzoso Carla Arq. Noceti Irene Arq. Ana Lía Cadenas	
RELEVAMIENTO EDILICIO UBICACION: ESTACION TUMBAYA EDIFICIO: EDIFICIO DE PASAJEROS DESIGNACION: 2.2	
UNIDAD EJECUTORA PROVINCIAL TREN JUJUY - LA QUIACA GOBIERNO DE LA PROVINCIA DE JUJUY	
	


2.3 GALPON

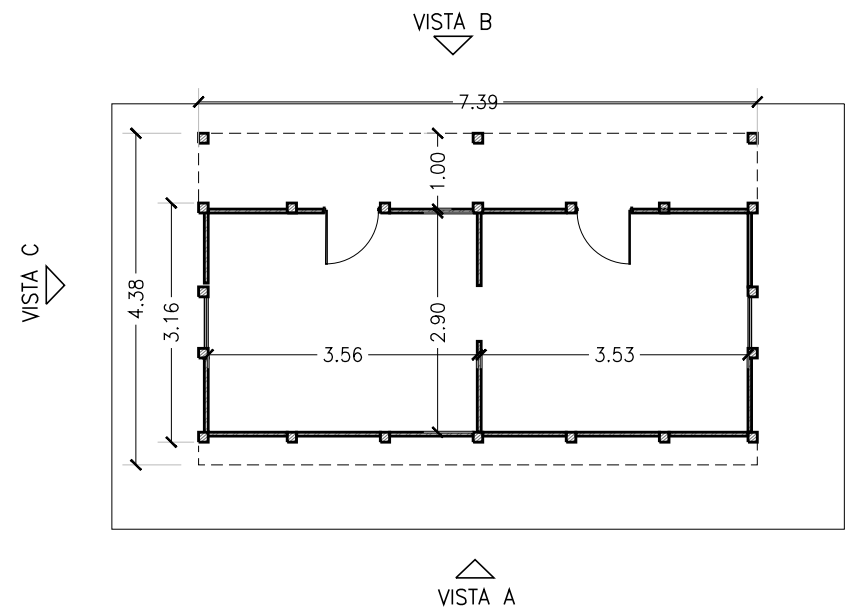


PLANTA
1:100

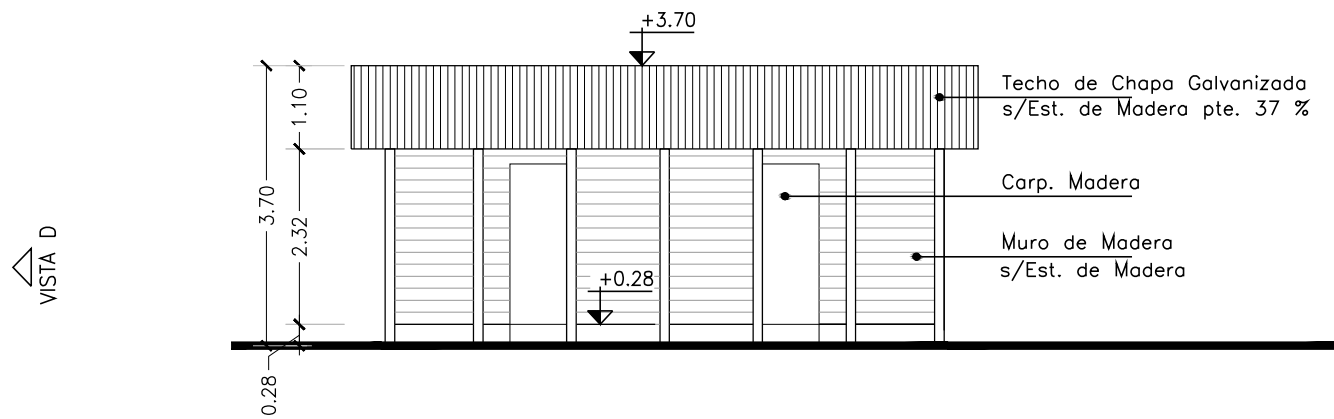


VISTA B
1:100

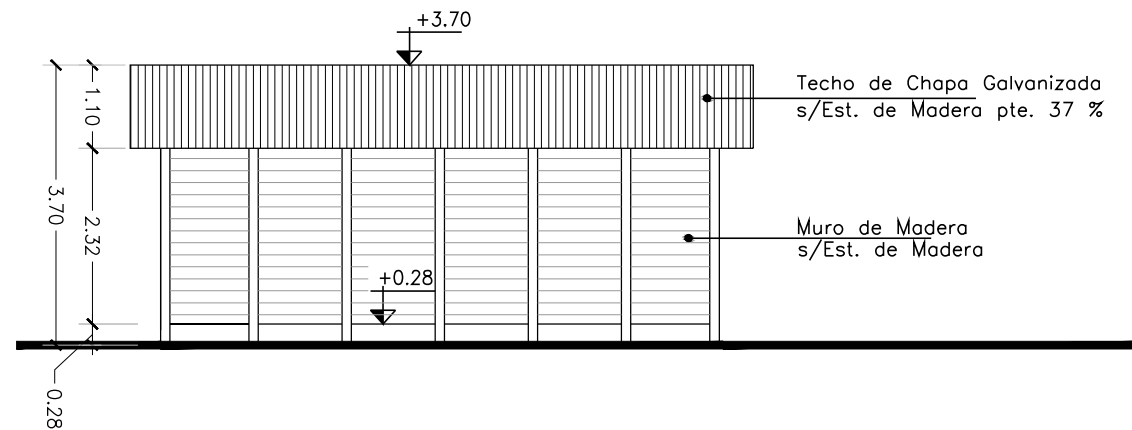

VISTA A
1:100

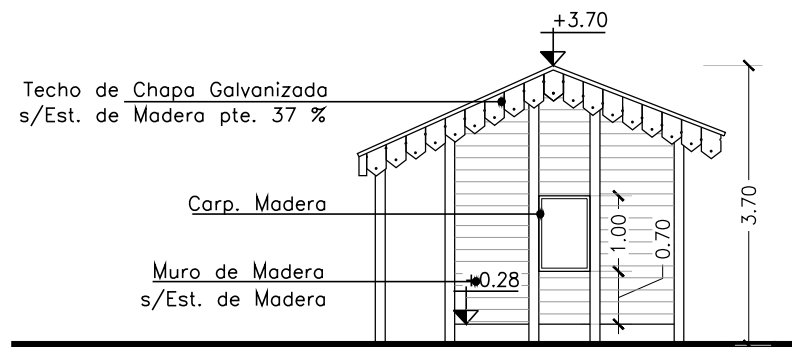


VISTA C
1:100

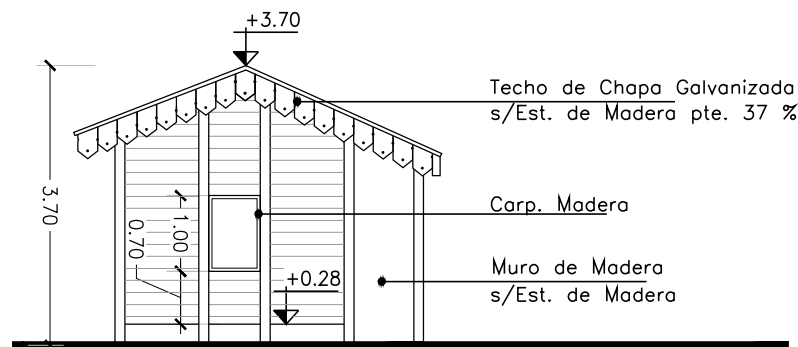

VISTA D
1:100

ESC: 1:100	FECHA: 2017
Arq. Zarzoso Carla Arq. Noceti Irene Arq. Ana Lia Cadenas	
RELEVAMIENTO EDILICIO UBICACION: ESTACION TUMBAYA EDIFICIO: GALPON DESIGNACION: 2.3	
UNIDAD EJECUTORA PROVINCIAL TREN JUJUY -LA QUIACA GOBIERNO DE LA PROVINCIA DE JUJUY	
	


3.1 ESTACION DE PASAJEROS

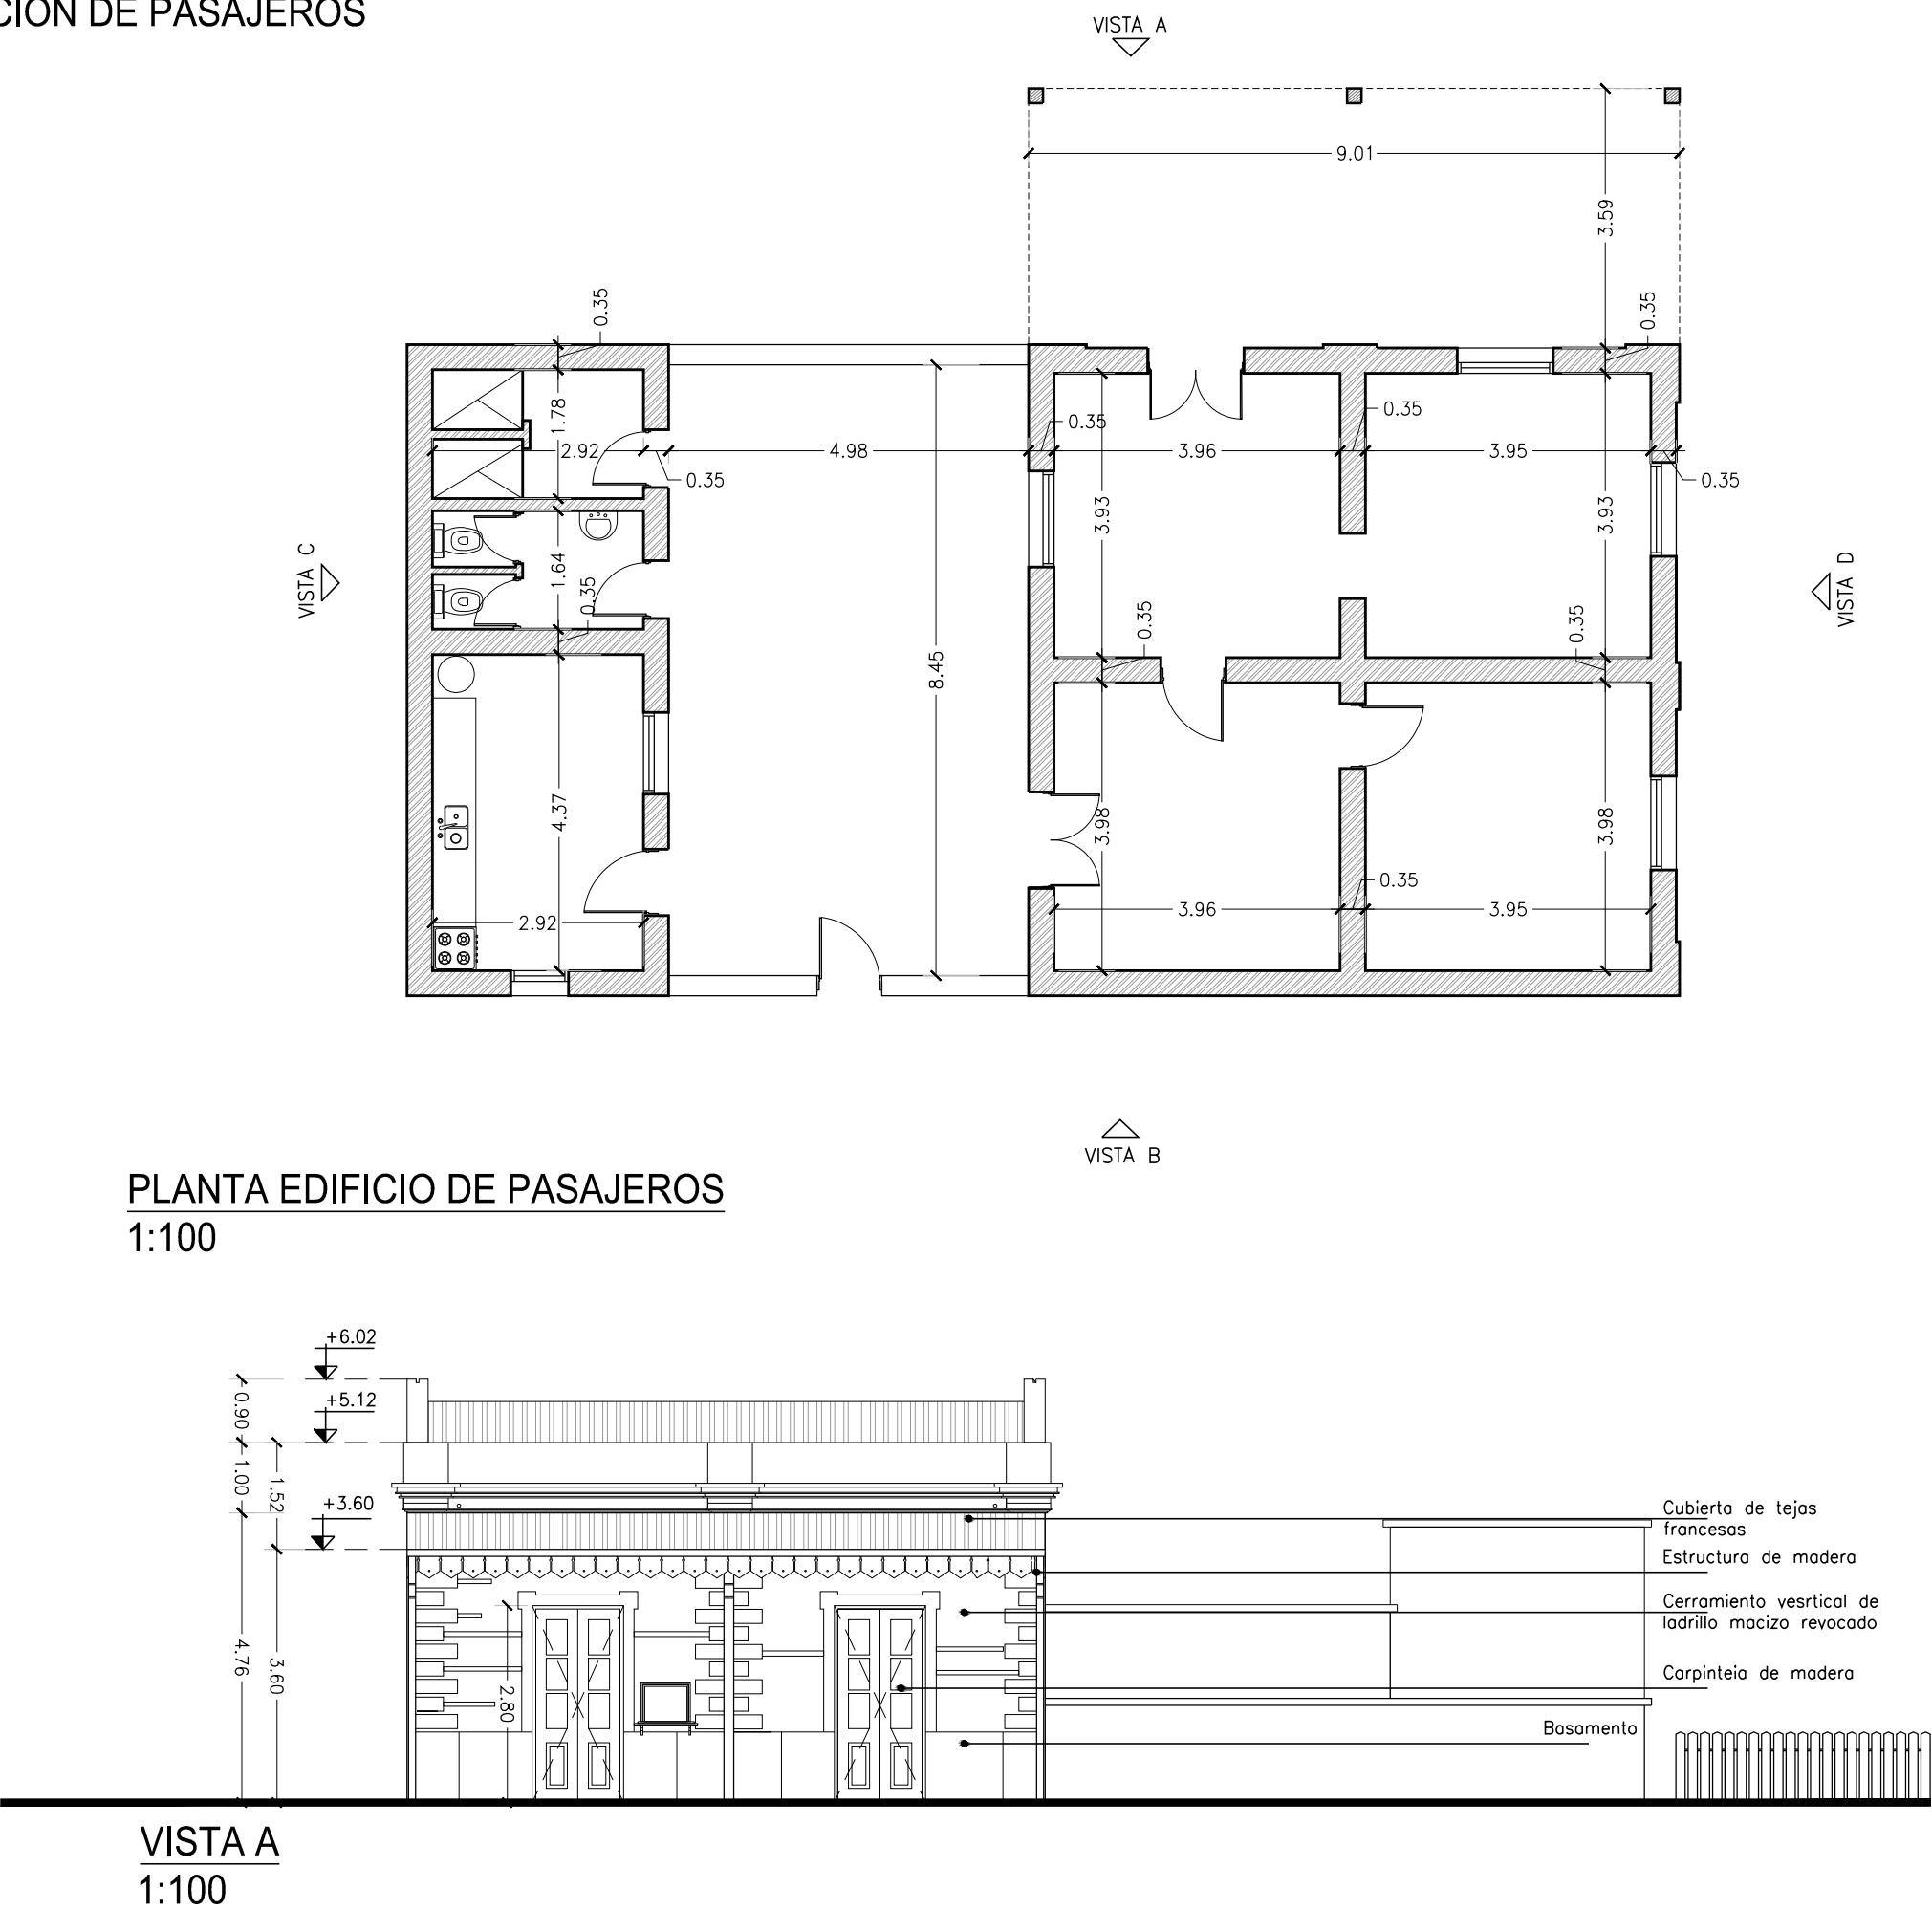


Nota: Relevamiento del estado actual Noviembre 2017

 TREN JUJUY • LA QUIACA Unidad Ejecutora Provincial	UNIDAD EJECUTORA PROVINCIAL TREN JUJUY -LA QUIACA GOBIERNO DE LA PROVINCIA DE JUJUY	RELEVAMIENTO EDILICIO UBICACION: ESTACION PURMAMARCA EDIFICIO: EDIFICIO DE PASAJEROS DESIGNACION: 3.1	ESC: 1:100 FECHA: 2017	Arq. Zarzoso Carla Arq. Noceti Irene Arq. Ana Lia Cadenas


3.1 ESTACION DE PASAJEROS

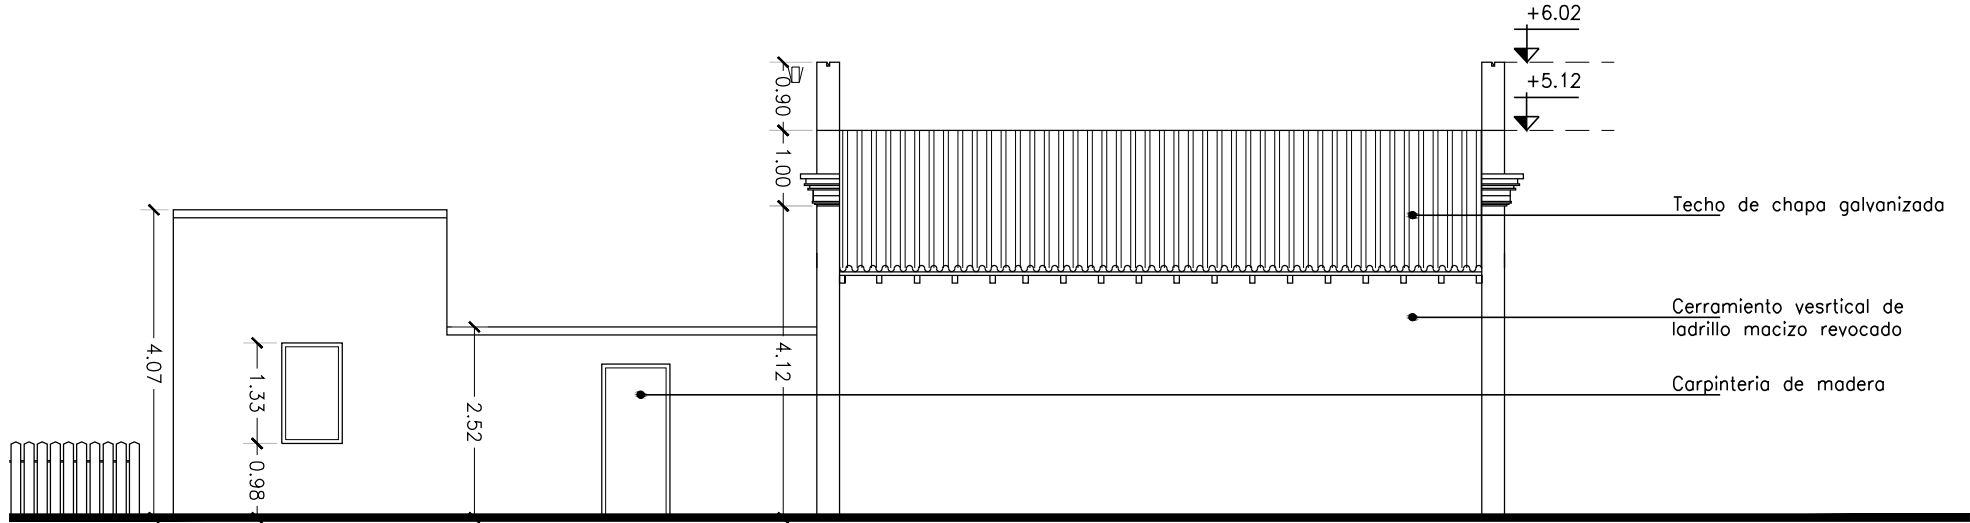

VISTA B
1:100

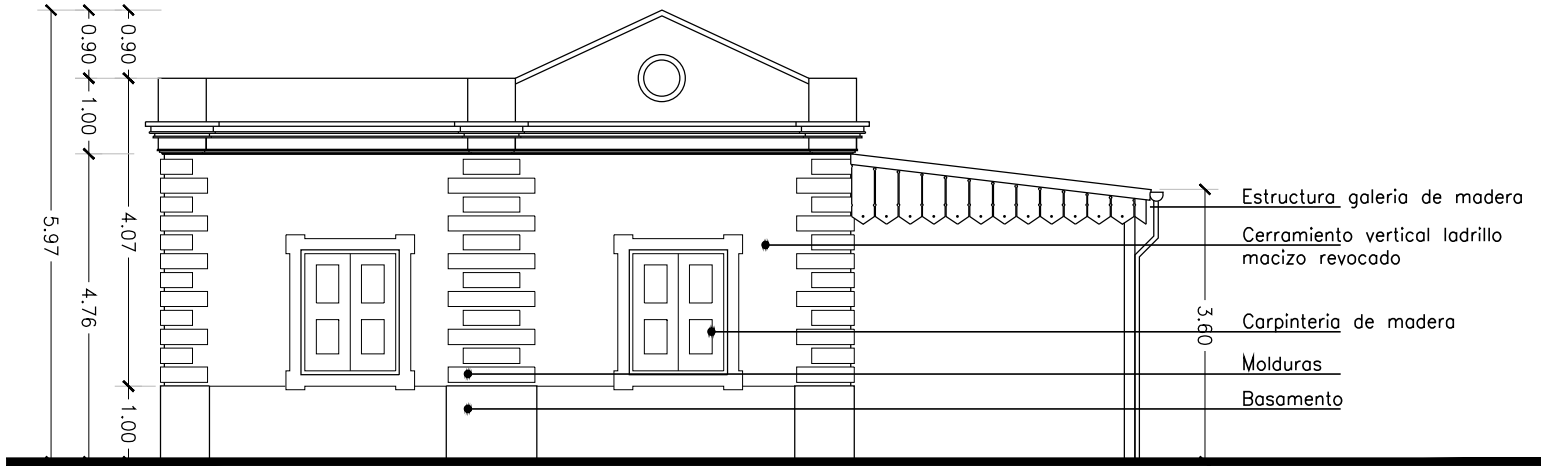

VISTA D
1:100

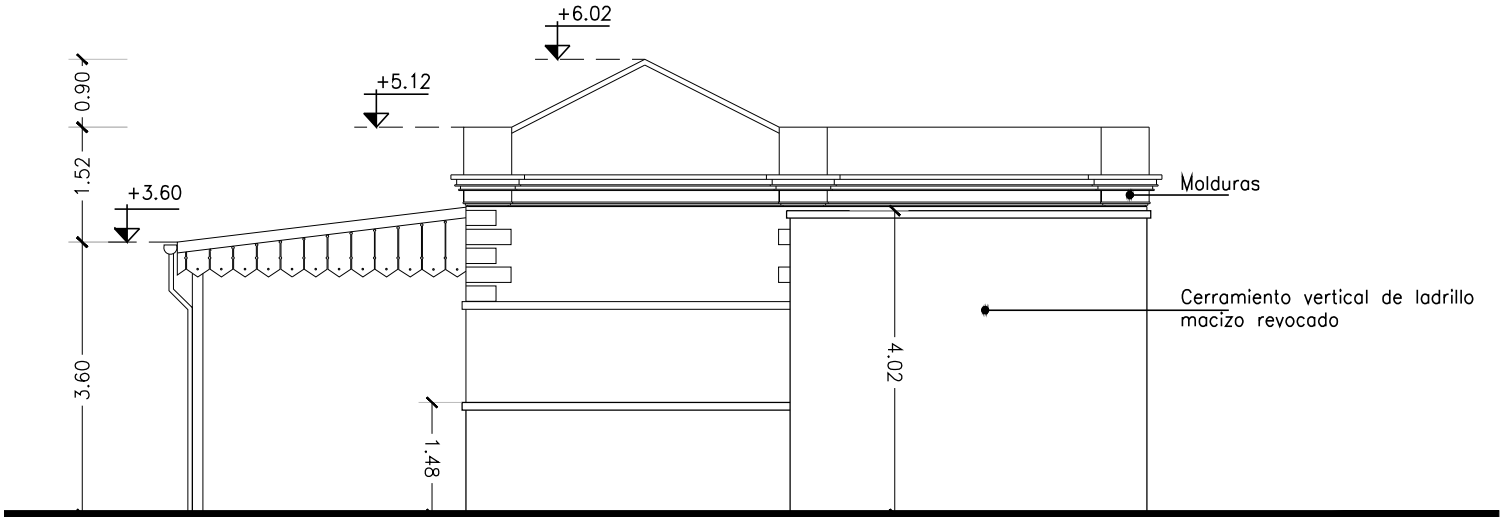


VISTA C
1:100


Nota: Relevamiento del estado actual Noviembre 2017

ESC: 1:100	FECHA: 2017
Arq. Zarzoso Carla Arq. Noceti Irene Arq. Ana Lía Cadenas	
RELEVAMIENTO EDILICIO UBICACION: ESTACION PURMAMARCA EDIFICIO: EDIFICIO DE PASAJEROS DESIGNACION: 3.1	
UNIDAD EJECUTORA PROVINCIAL TREN JUJUY -LA QUIACA GOBIERNO DE LA PROVINCIA DE JUJUY	
	


3.2 CASA BOMBA

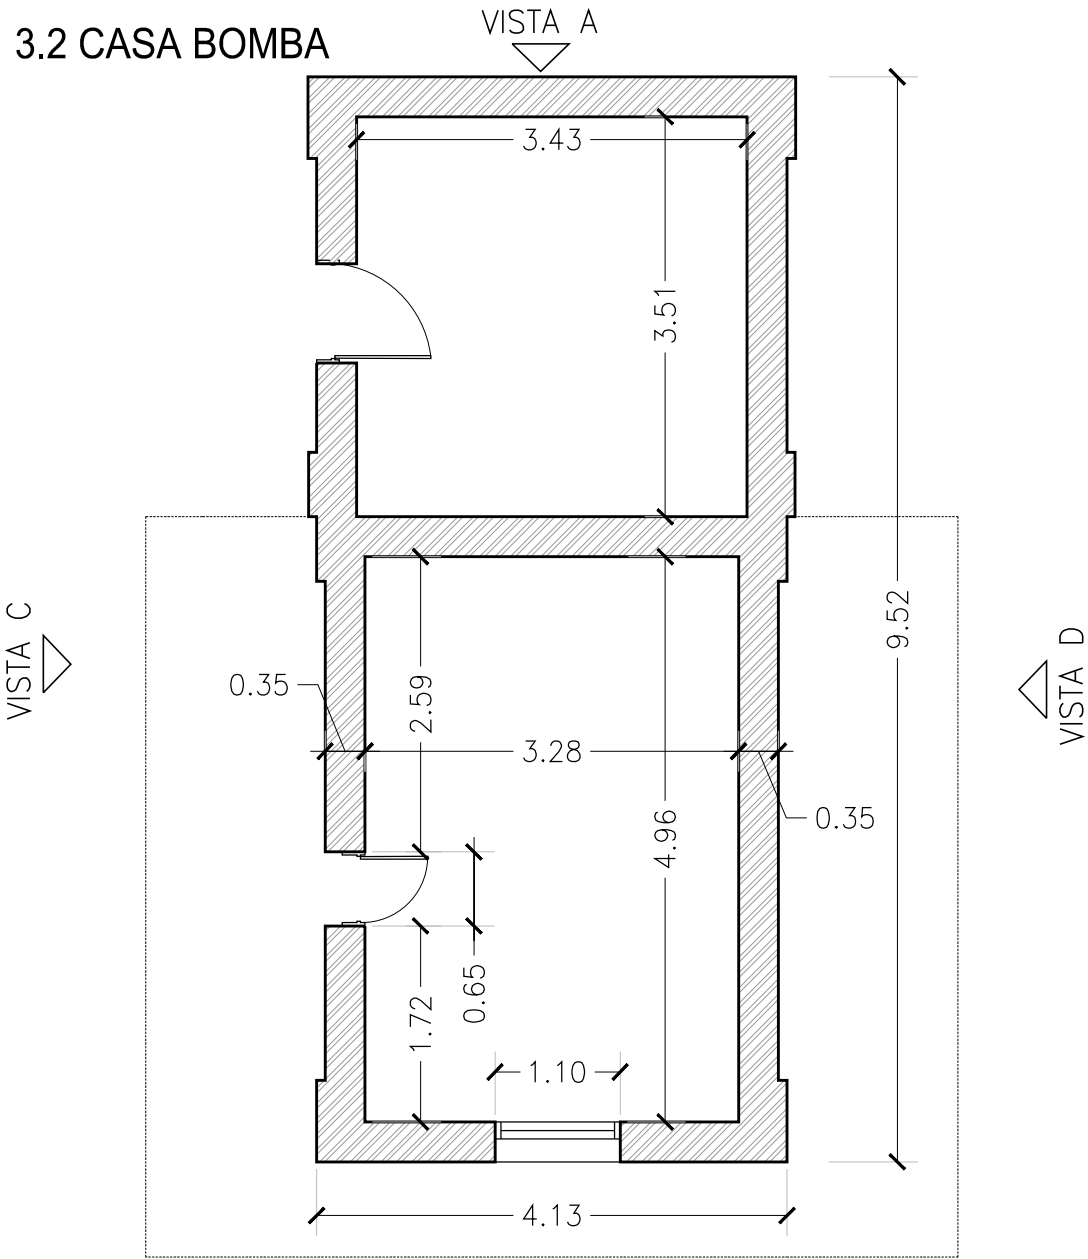


PLANTA
1:100

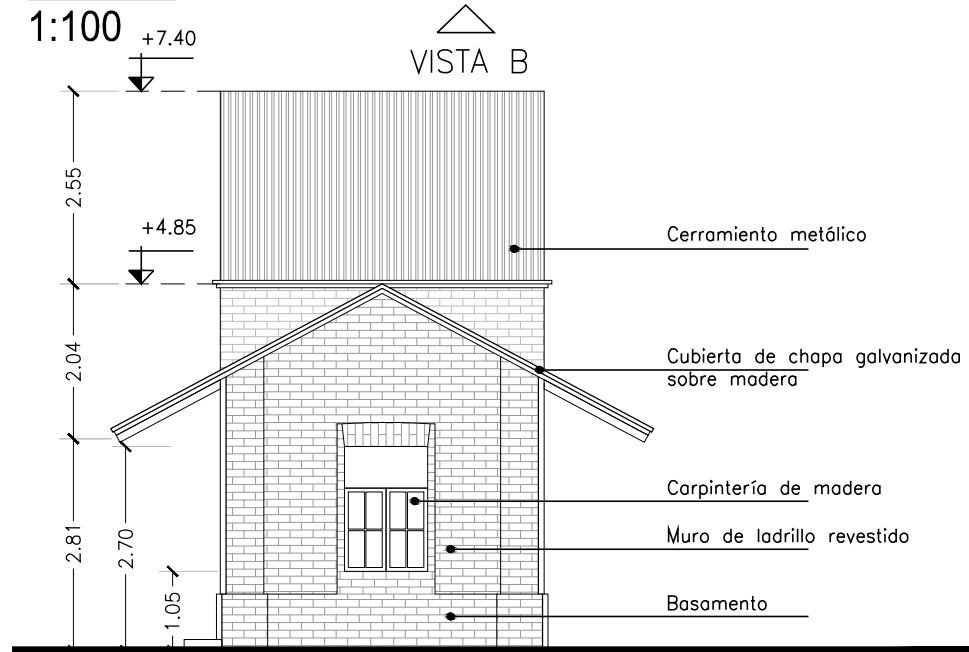


VISTA B
1:100

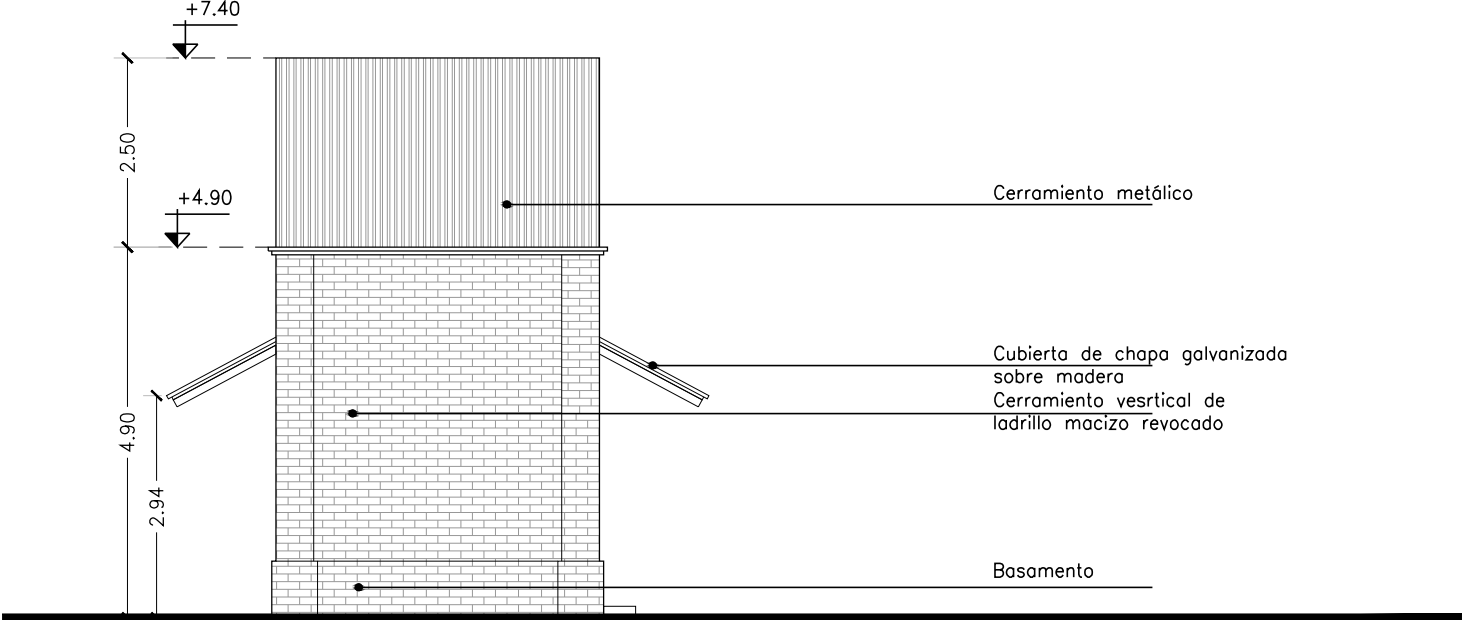

VISTA A
1:100

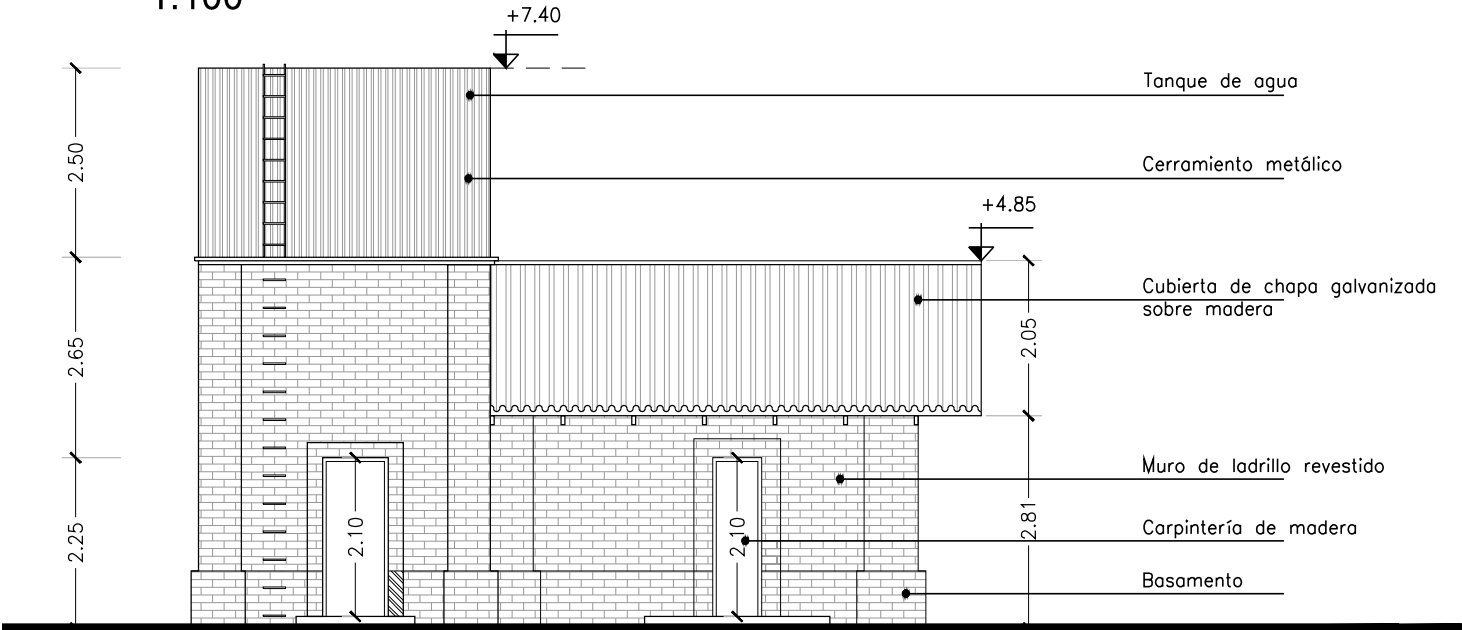

VISTA C
1:100

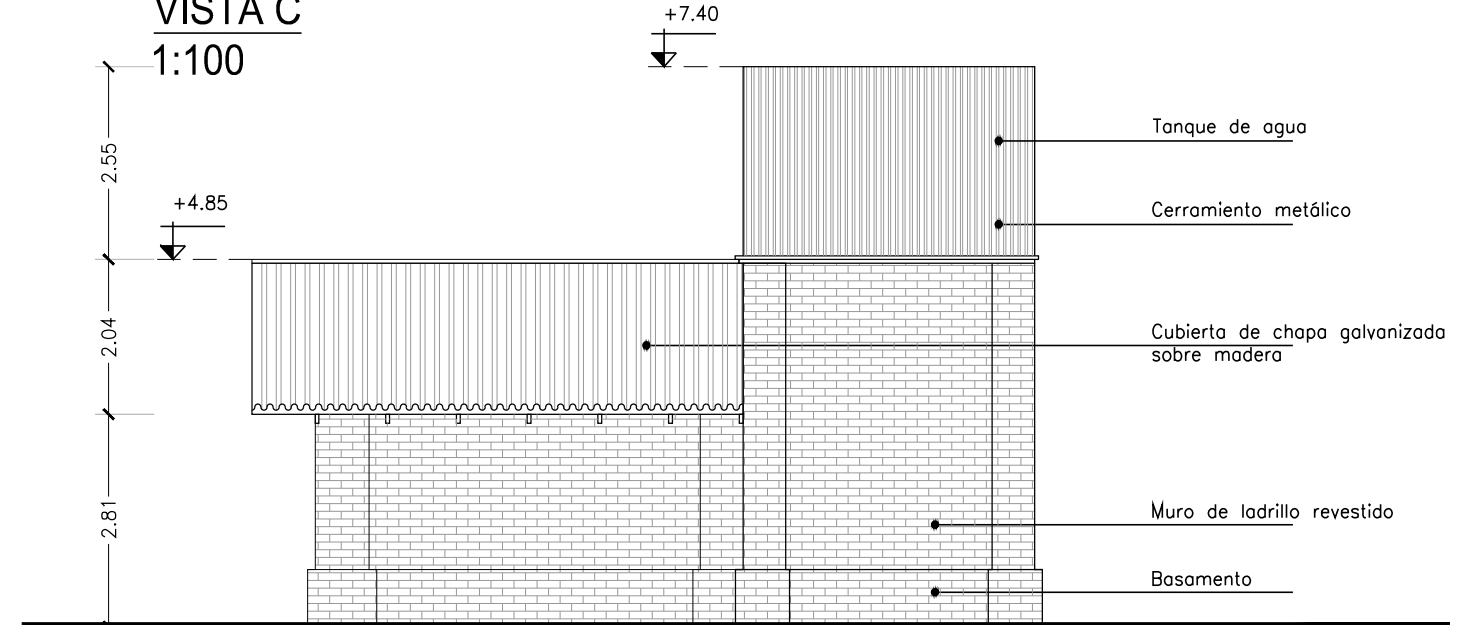


VISTA D
1:100



Nota: Relevamiento del estado actual Noviembre 2017

ESC: 1:100	FECHA: 2017
Arq. Zarzoso Carla Arq. Noceti Irene Arq. Ana Lia Cadenas	
RELEVAMIENTO EDILICIO UBICACION: ESTACION PURMAMARCA EDIFICIO: CASA BOMBA DESIGNACION: 3.2	
UNIDAD EJECUTORA PROVINCIAL TREN JUJUY -LA QUIACA GOBIERNO DE LA PROVINCIA DE JUJUY	
	

3.3 CASA DE PIEDRA 1

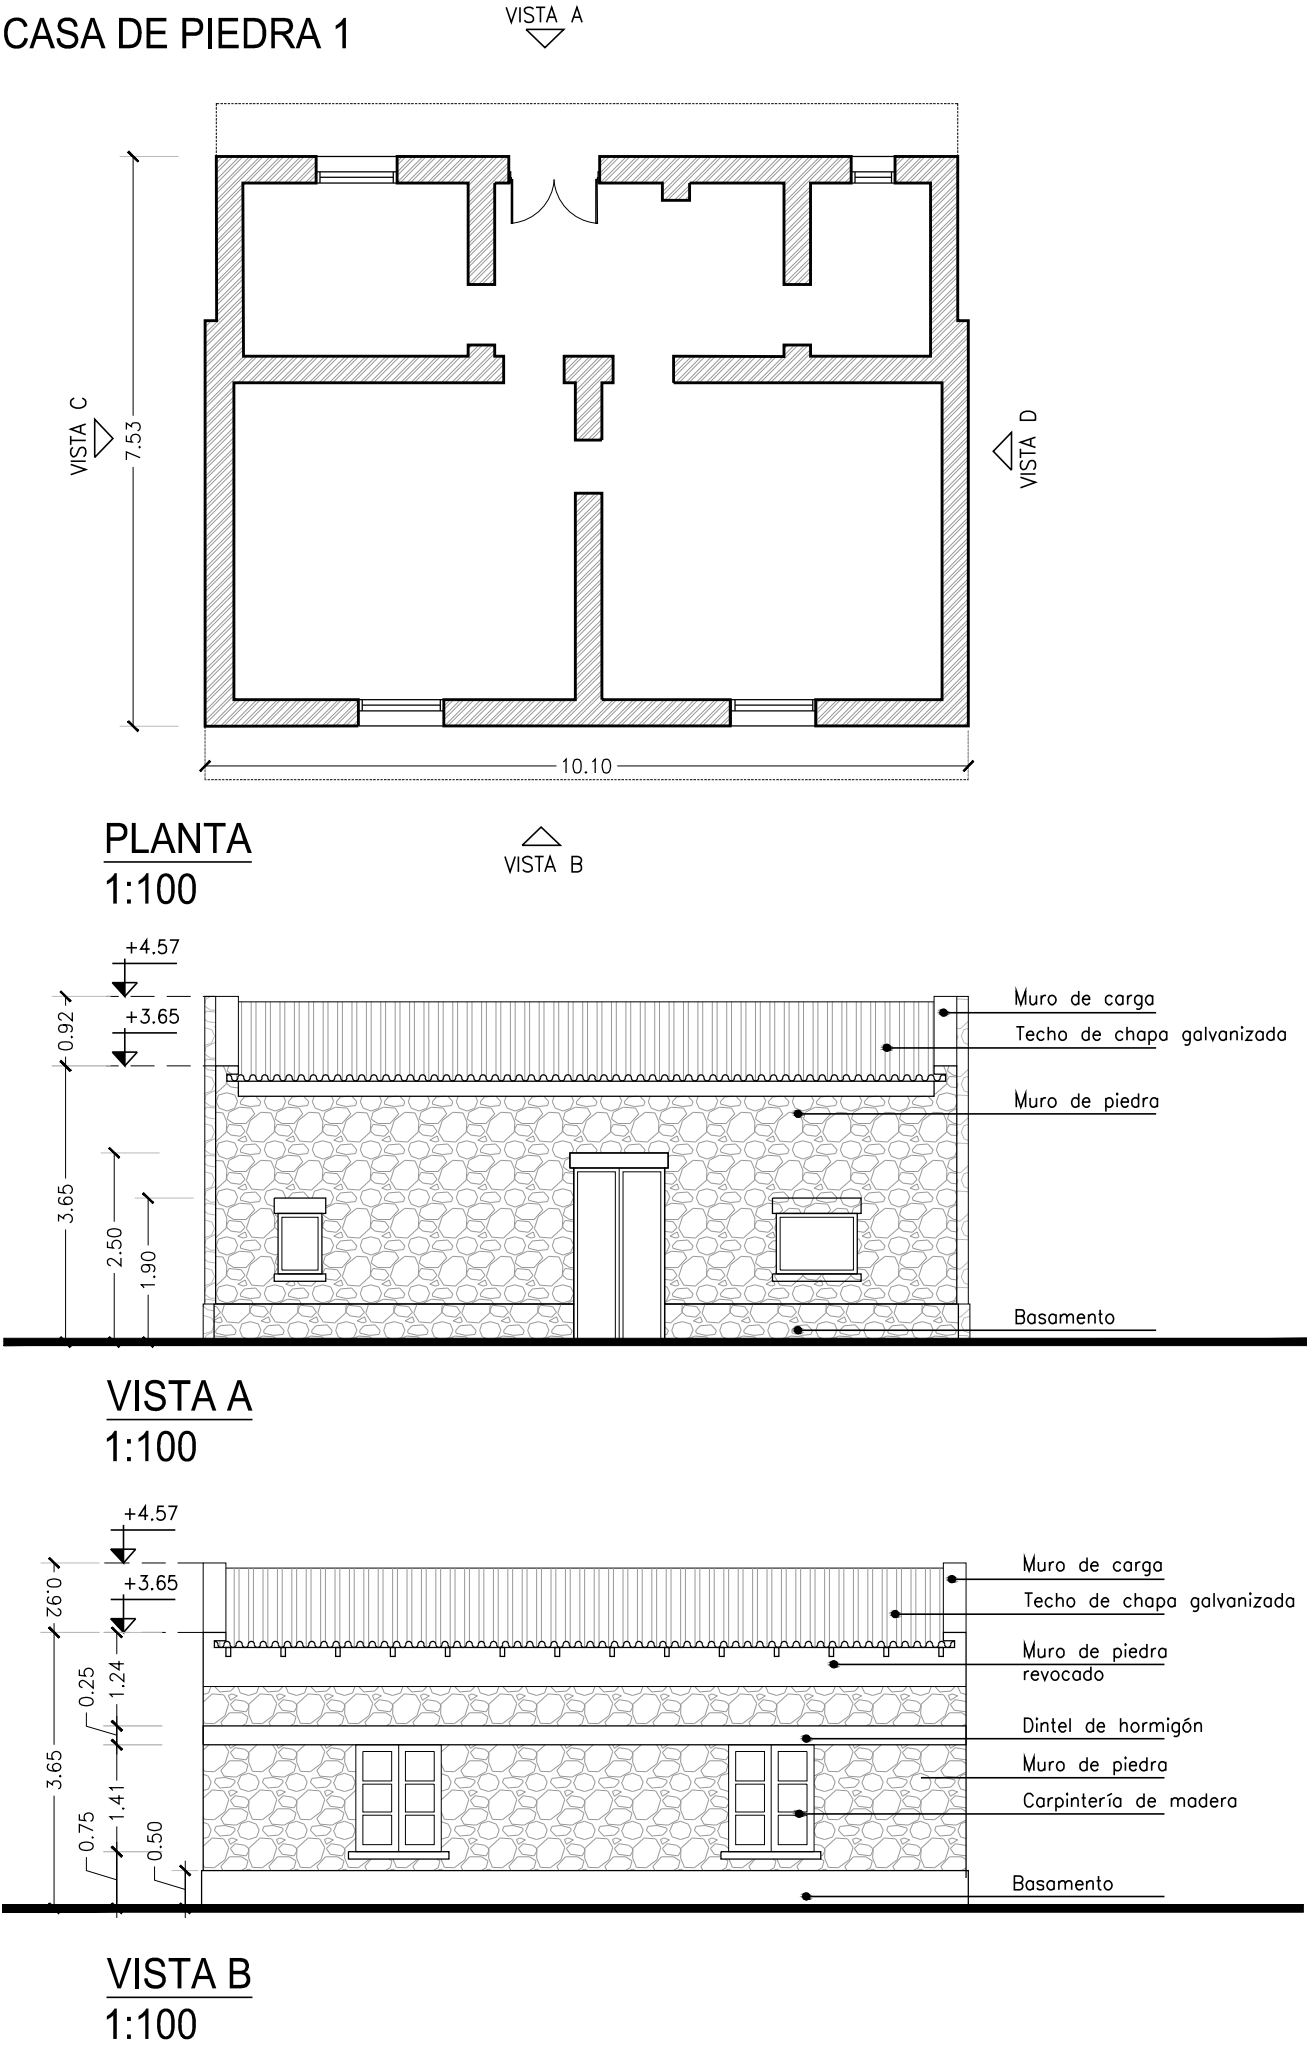


Nota: Relevamiento del estado actual Noviembre 2017–Edificio no accesible, por lo que se relevaron sus medidas exteriores.

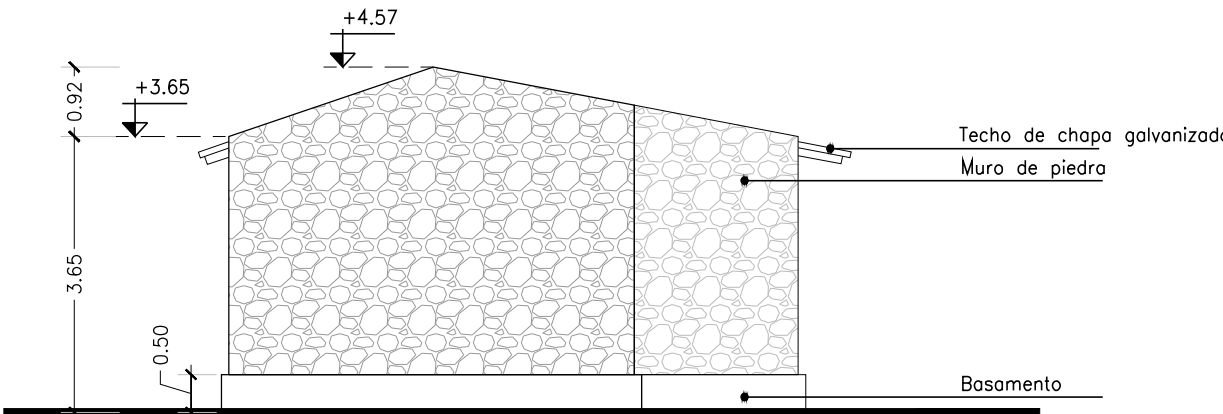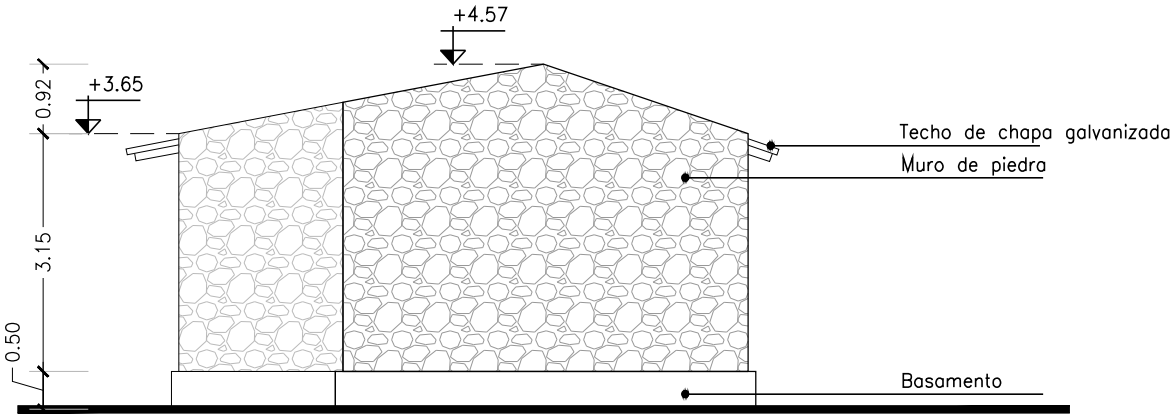


ESC: 1:100	FECHA: 2017
Arq. Zarzoso Carla Arq. Noceti Irene Arq. Ana Lía Cadenas	
RELEVAMIENTO EDILICIO UBICACION: ESTACION PURMAMARCA EDIFICIO: CASA DE PIEDRA 1 DESIGNACION: 3.3	
UNIDAD EJECUTORA PROVINCIAL TREN JUJUY -LA QUIACA GOBIERNO DE LA PROVINCIA DE JUJUY	
	


3.3 CASA DE PIEDRA 1

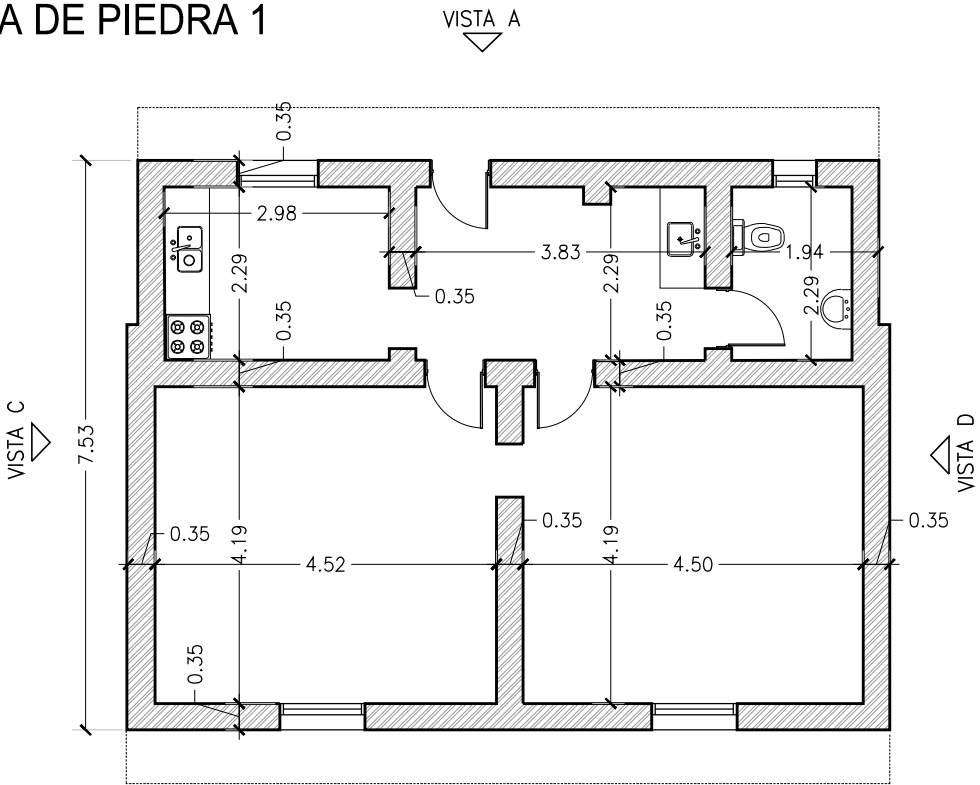


PLANTA
1:100

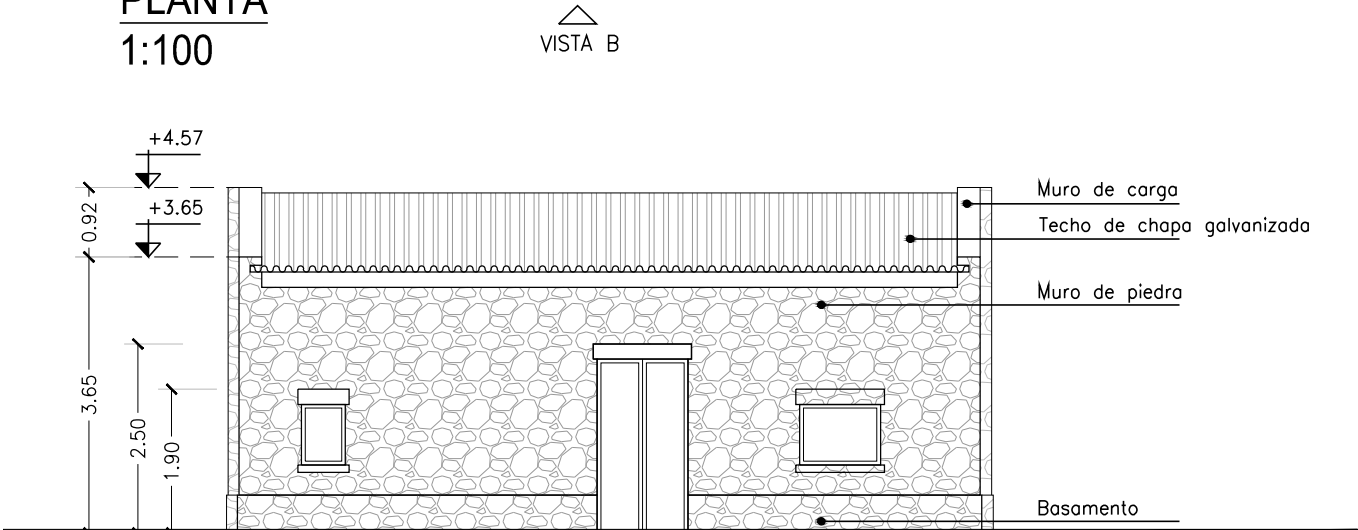


VISTA A
1:100

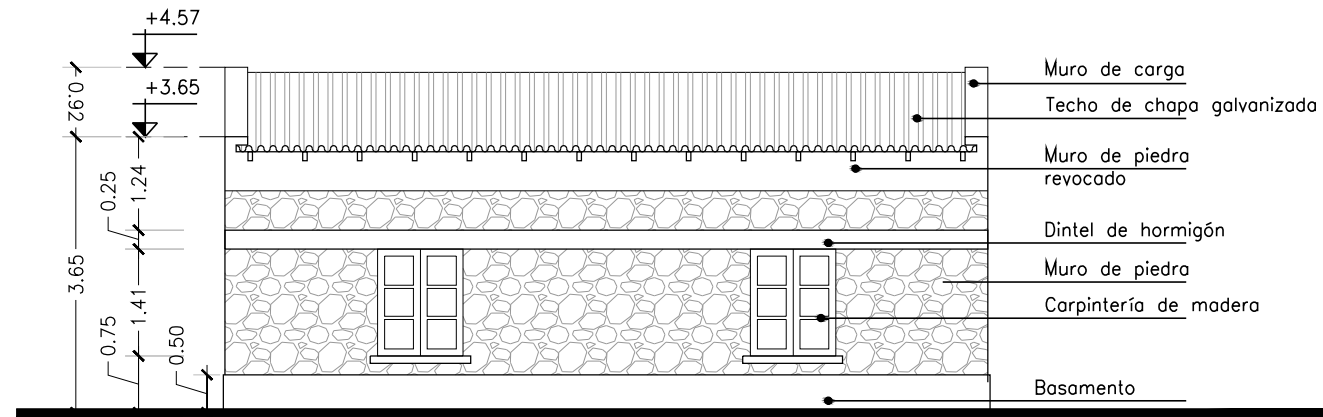

VISTA B
1:100

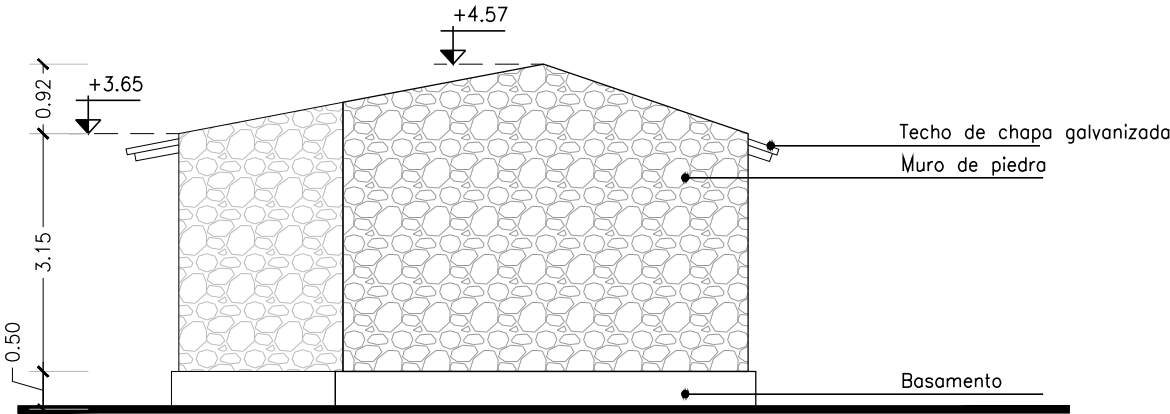

VISTA C
1:100

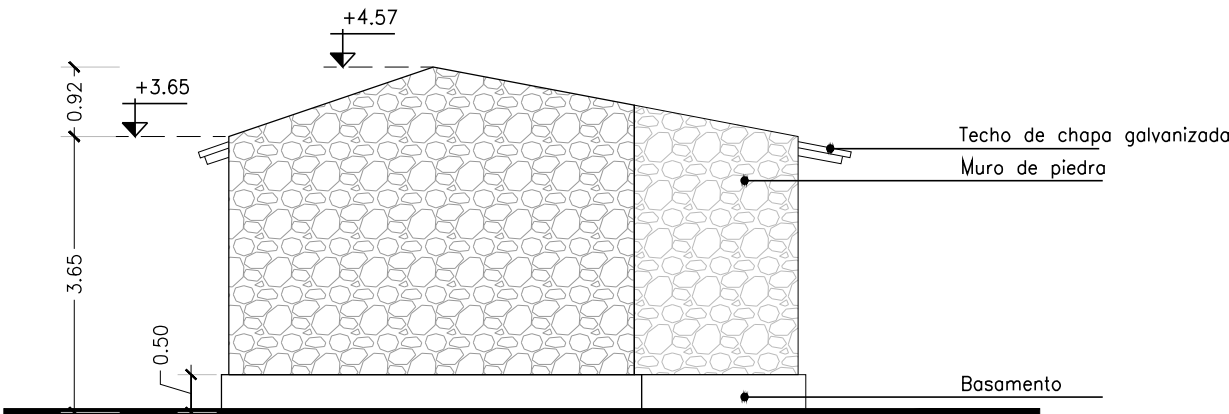


VISTA D
1:100

Nota: Relevamiento del estado actual Noviembre 2017

ESC: 1:100	FECHA: 2017
Arq. Zorzoso Carla Arq. Noceti Irene Arq. Ana Lía Cadenas	
RELEVAMIENTO EDILICIO UBICACION: ESTACION PURMAMARCA EDIFICIO: CASA DE PIEDRA 2 DESIGNACION: 3.4	
UNIDAD EJECUTORA PROVINCIAL TREN JUJUY -LA QUIACA GOBIERNO DE LA PROVINCIA DE JUJUY	
	


3.3 CASA DE PIEDRA 1

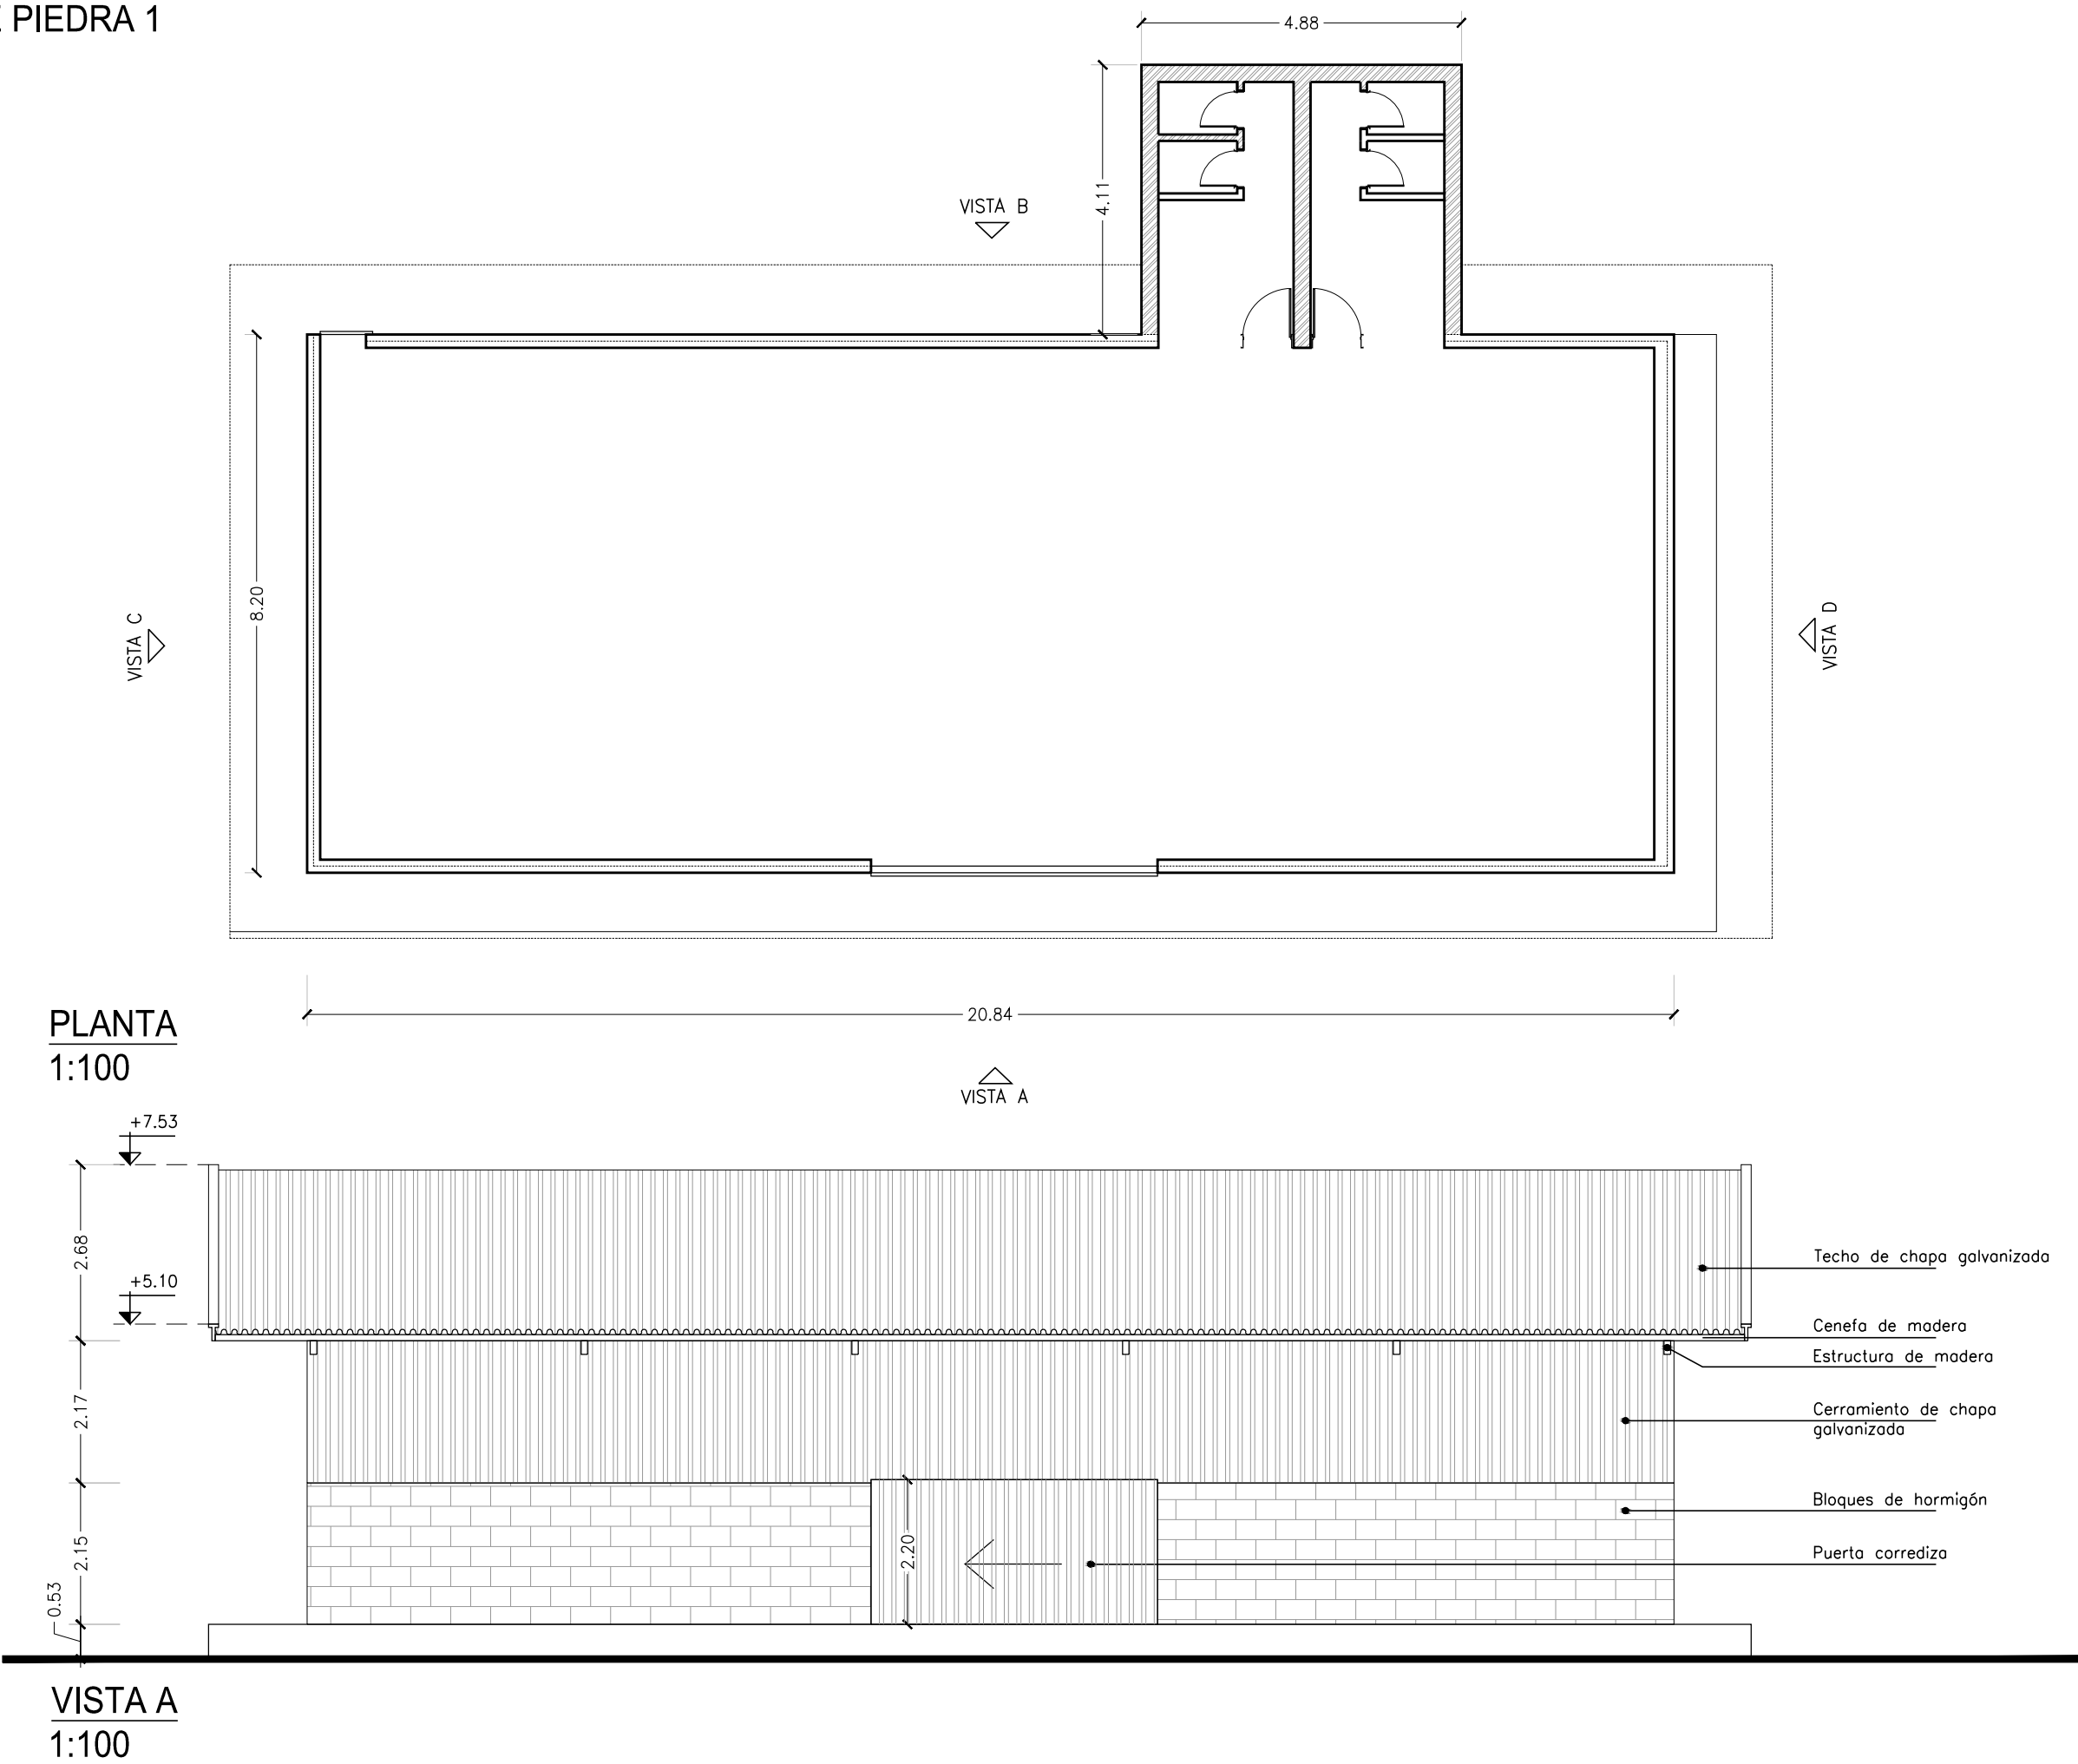


Nota: Relevamiento del estado actual Noviembre 2017–Edificio no accesible, por lo que se relevaron sus medidas exteriores.

ESC: 1:100	FECHA: 2017
	Arq. Zarzoso Carla Arq. Noceti Irene Arq. Ana Lía Cadenas
RELEVAMIENTO EDILICIO UBICACION: ESTACION PURMAMARCA EDIFICIO: GALPON DESIGNACION: 3.5	
UNIDAD EJECUTORA PROVINCIAL TREN JUJUY -LA QUIACA GOBIERNO DE LA PROVINCIA DE JUJUY	
	


3.3 CASA DE PIEDRA 1

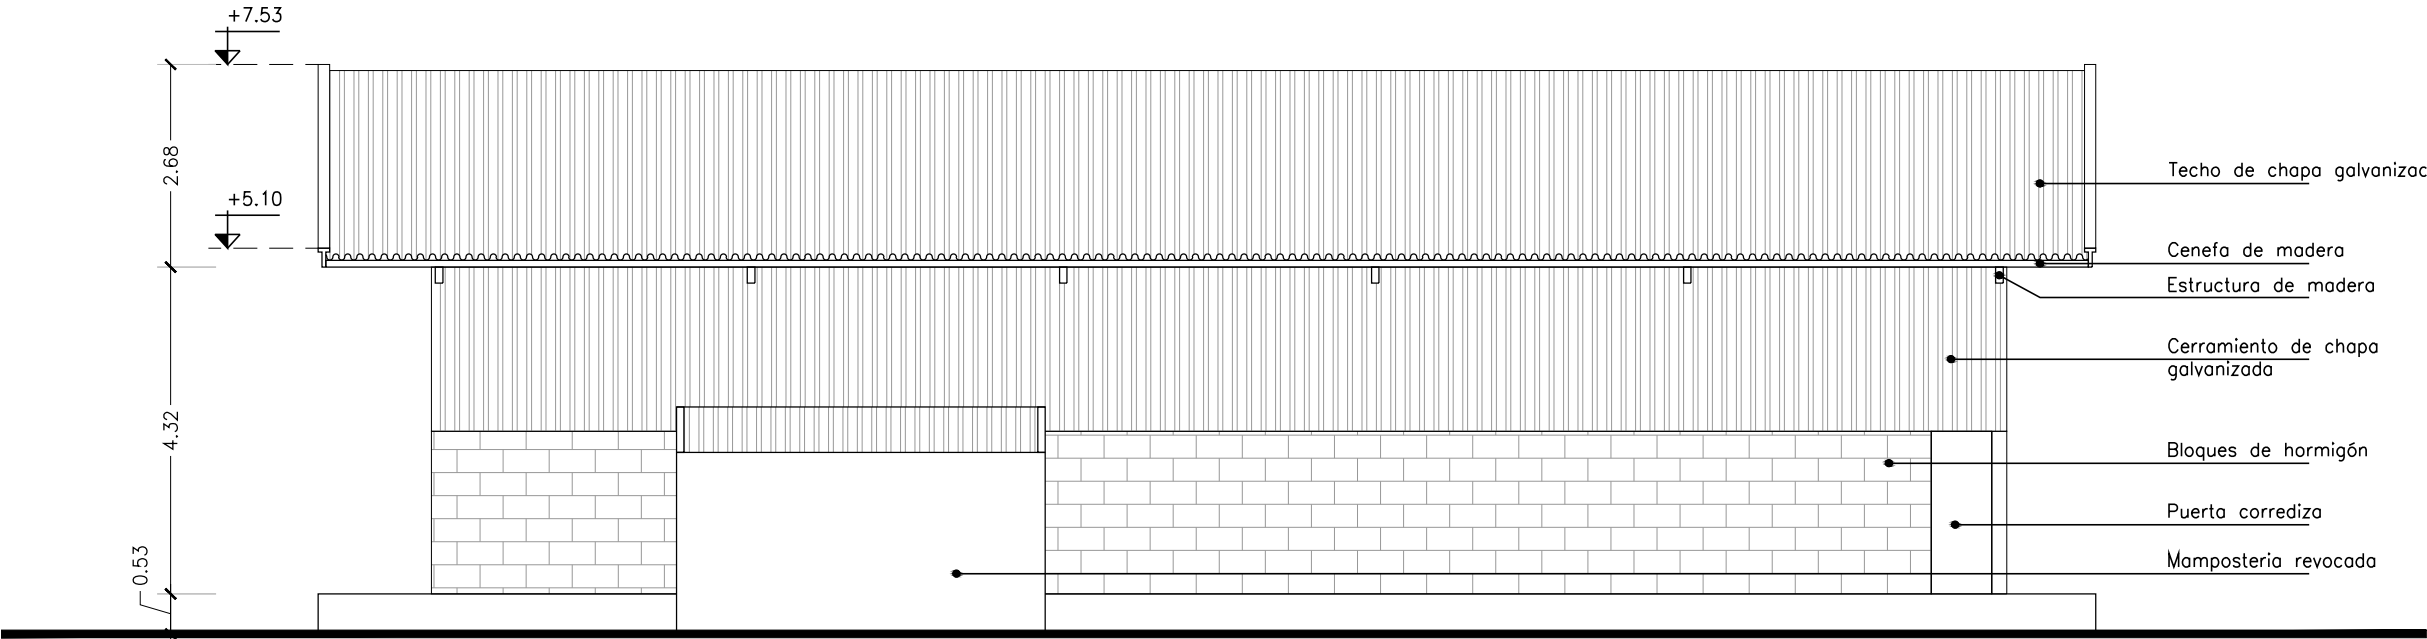

VISTA B
1:100

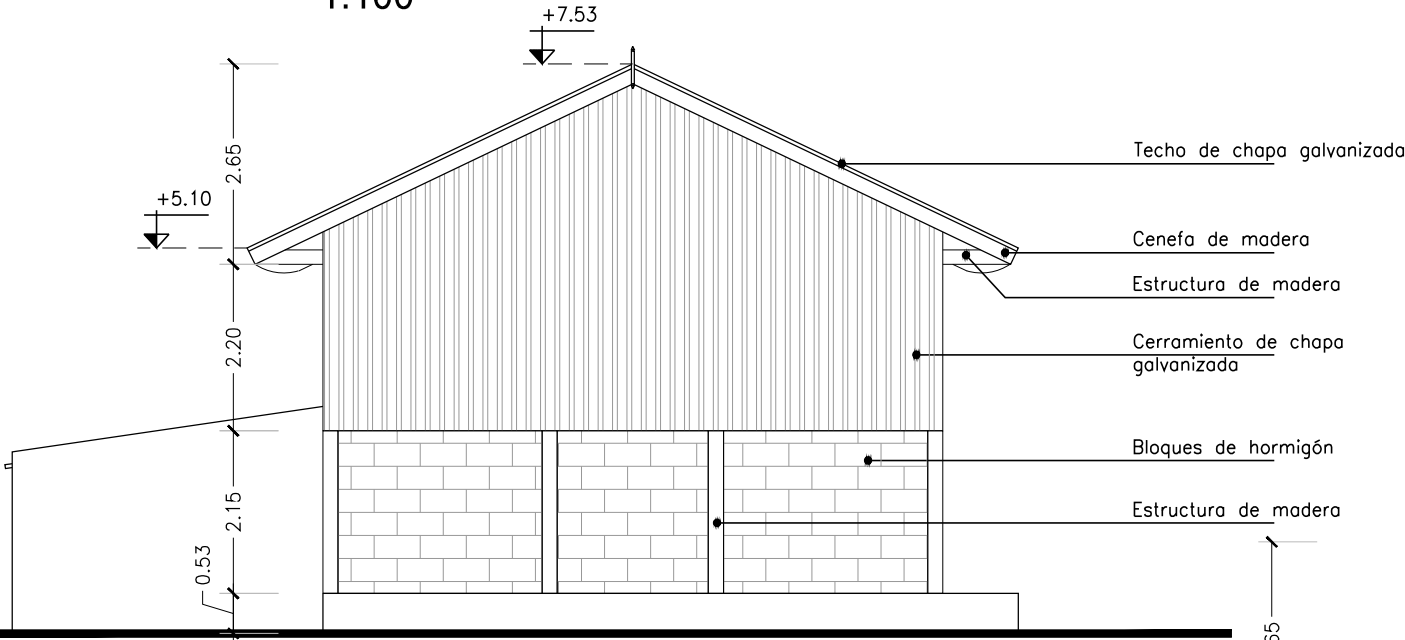

VISTA C
1:100

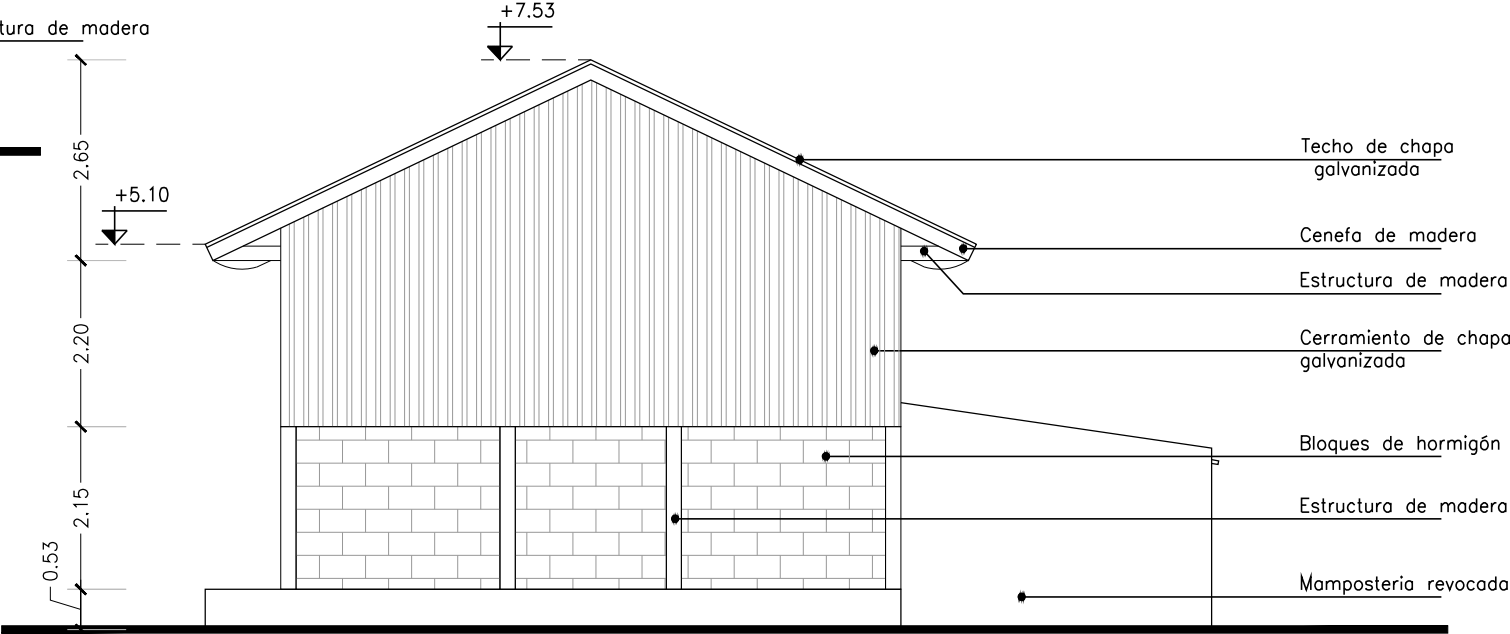

VISTA D
1:100

Nota: Relevamiento del estado actual Noviembre 2017–Edificio no accesible, por lo que se relevaron sus medidas exteriores.

ESC:
1:100

FECHA:
2017

Arq. Zarzoso Carla
Arq. Noceti Irene
Arq. Ana Lía Cadenas


RELEVAMIENTO EDILICIO
UBICACION: ESTACION PURMAMARCA
EDIFICIO: GALPON
DESIGNACION: 3.5

UNIDAD EJECUTORA PROVINCIAL
TREN JUJUY -LA QUIACA
GOBIERNO DE LA PROVINCIA DE JUJUY



TREN JUJUY - LA QUIACA
Unidad Ejecutora Provincial


4.1 GALPON

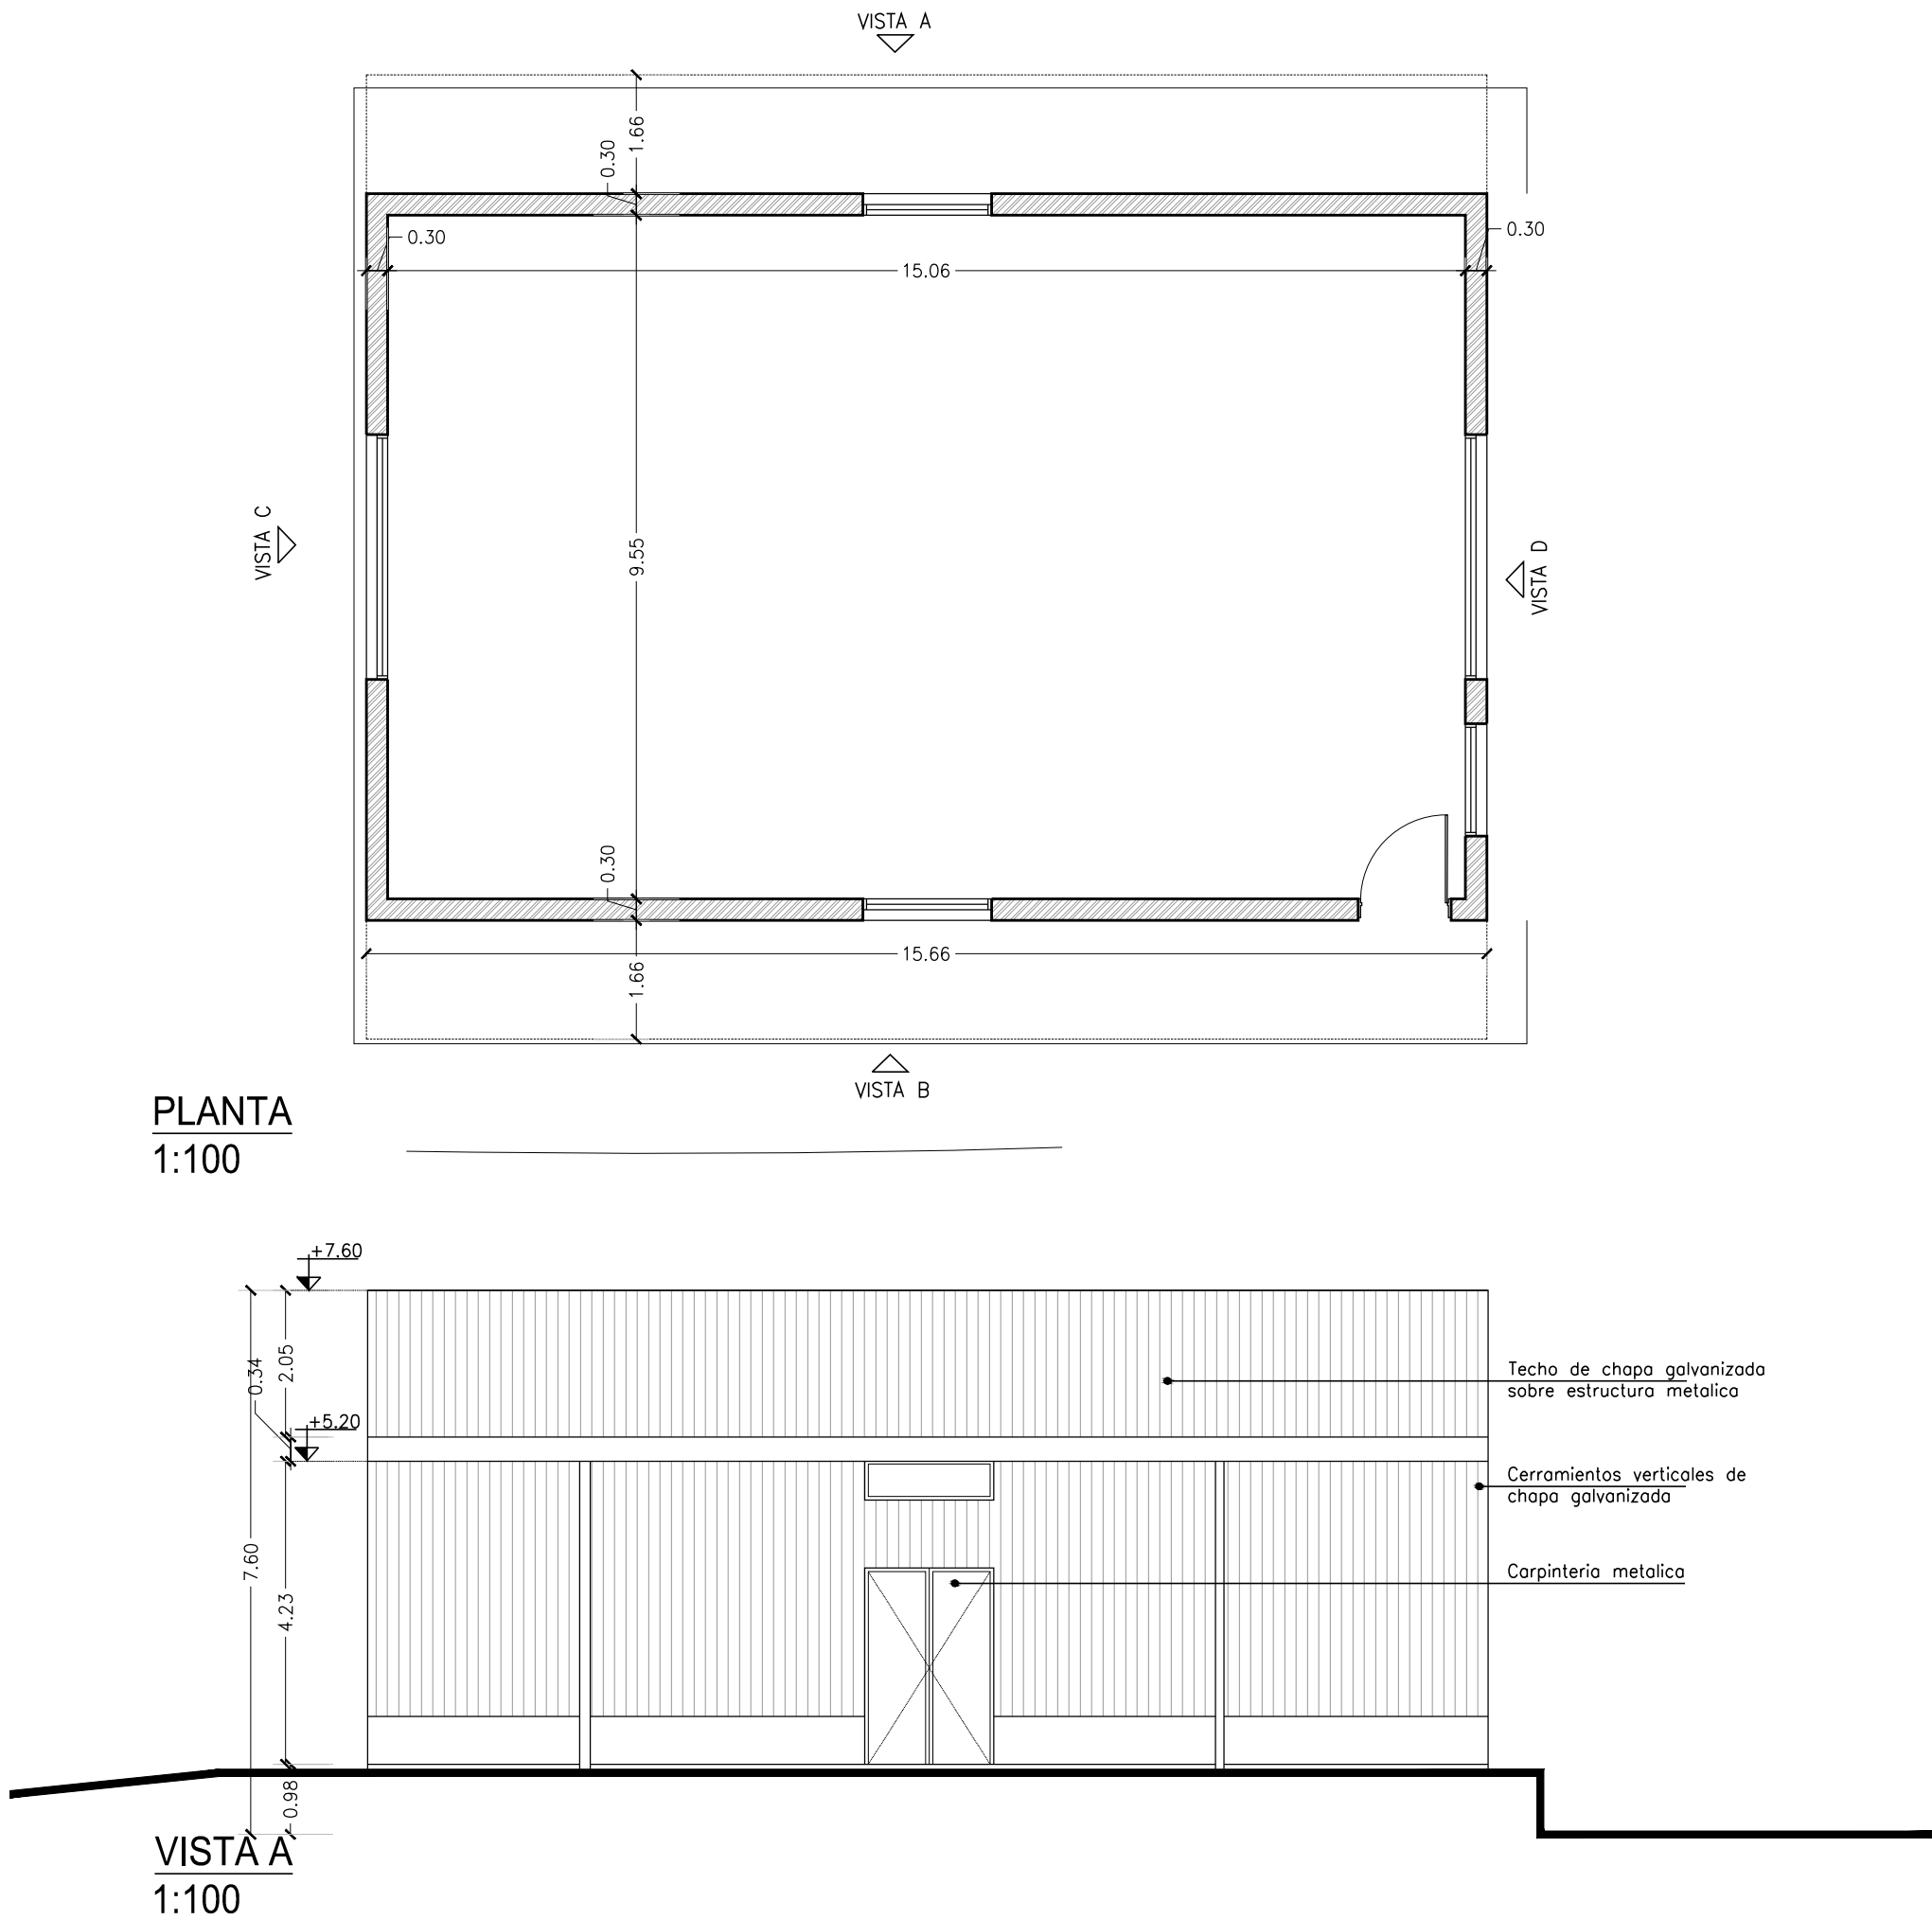

Nota: Relevamiento del estado actual Noviembre 2017–El edificio se encuentra ocupado, por lo que se configuraron los planos en base a antecedentes graficos.

	ESC: 1:100	FECHA: 2017
	Arq. Zorzoso Carla Arq. Noceti Irene Arq. Ana Lia Cadenas	
RELEVAMIENTO EDILICIO UBICACION: ESTACION MAIMARA EDIFICIO: GALPON DESIGNACION: 4.1		
UNIDAD EJECUTORA PROVINCIAL TREN JUJUY -LA QUIACA GOBIERNO DE LA PROVINCIA DE JUJUY		


4.1 GALPON

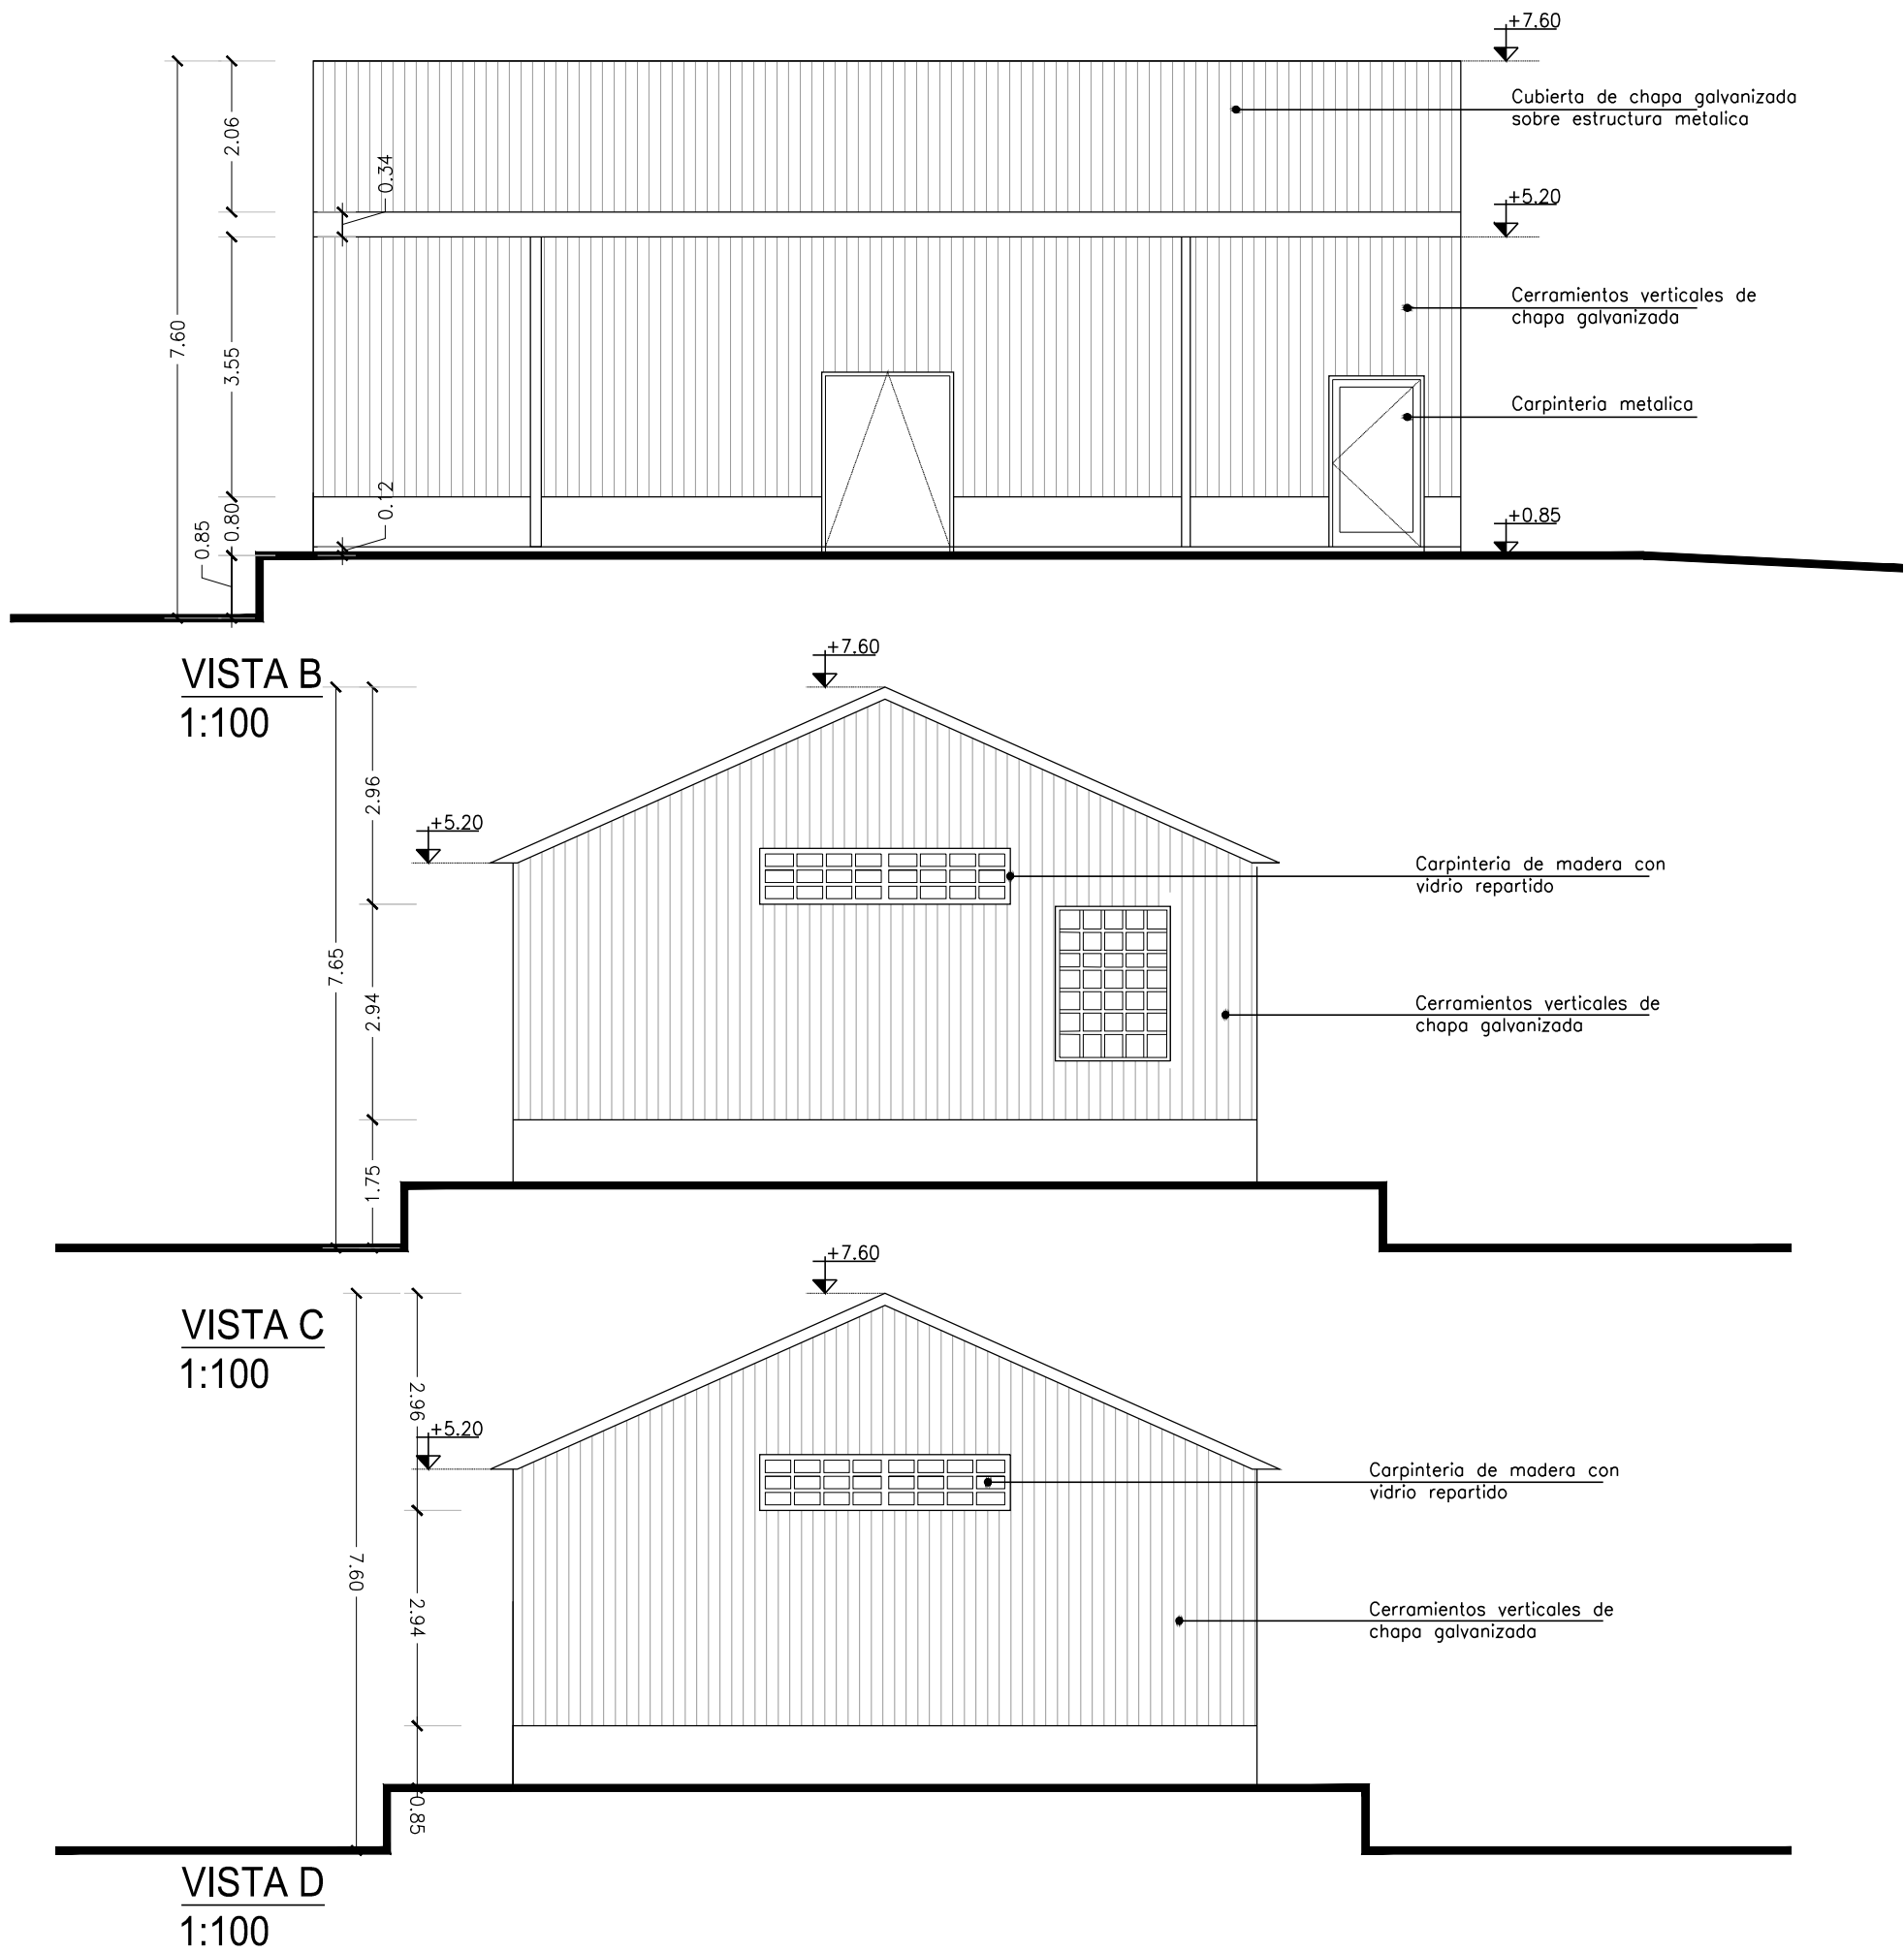


Nota: Relevamiento del estado actual Noviembre 2017–El edificio se encuentra ocupado, por lo que se configuraron los planos en base a antecedentes graficos.

ESC: 1:100	FECHA: 2017
Arq. Zarzoso Carla Arq. Noceti Irene Arq. Ana Lia Cadenas	
RELEVAMIENTO EDILICIO UBICACION: ESTACION MAIMARA EDIFICIO: GALPON DESIGNACION: 4.1	
UNIDAD EJECUTORA PROVINCIAL TREN JUJUY -LA QUIACA GOBIERNO DE LA PROVINCIA DE JUJUY	
 TREN JUJUY - LA QUIACA Unidad Ejecutora Provincial	


4.2 VIVIENDA

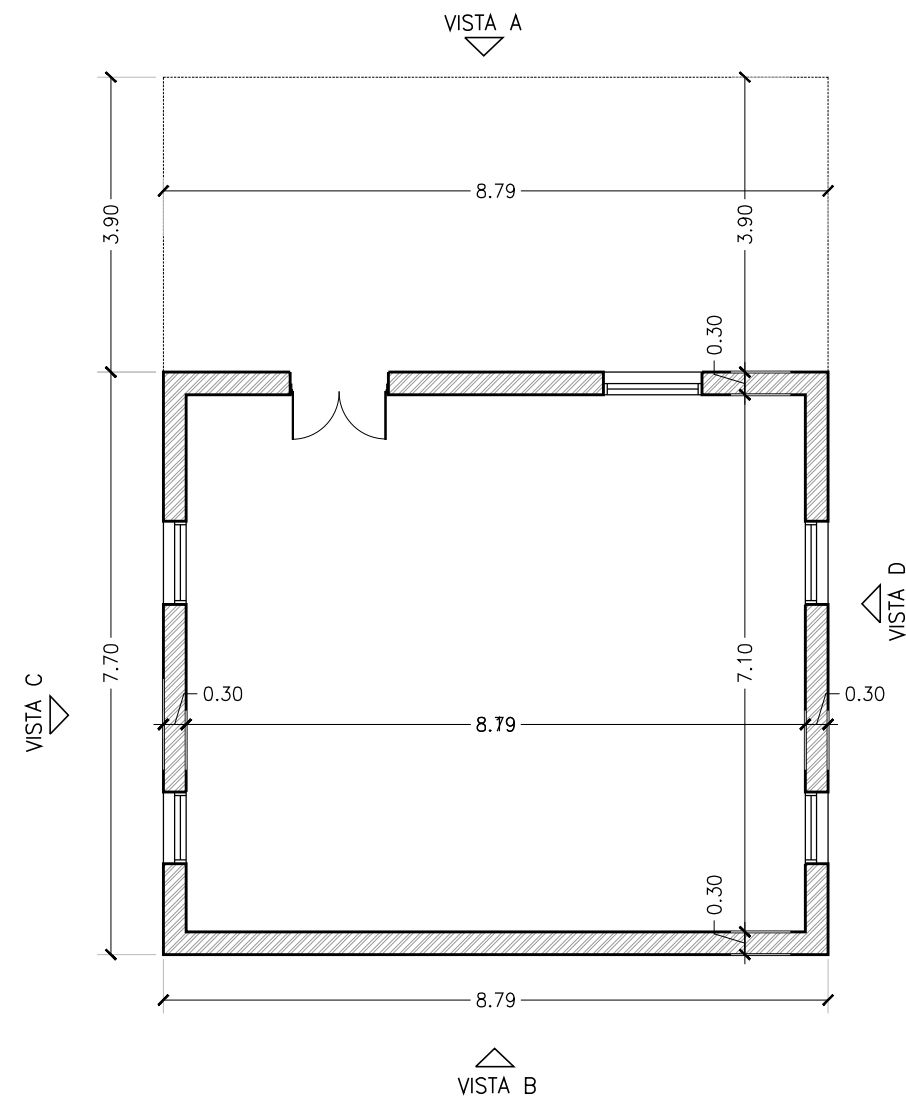


PLANTA
1:100

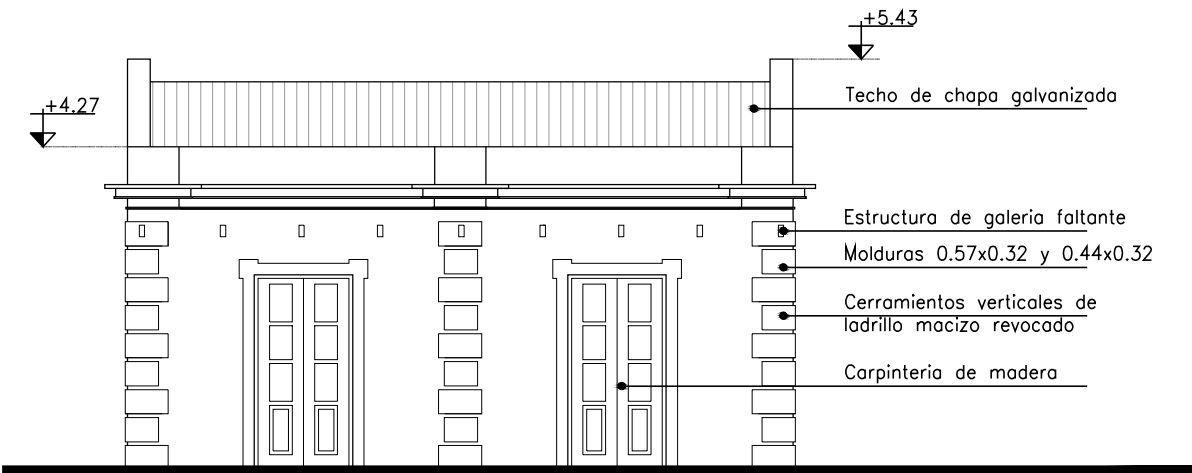

VISTA A
1:100

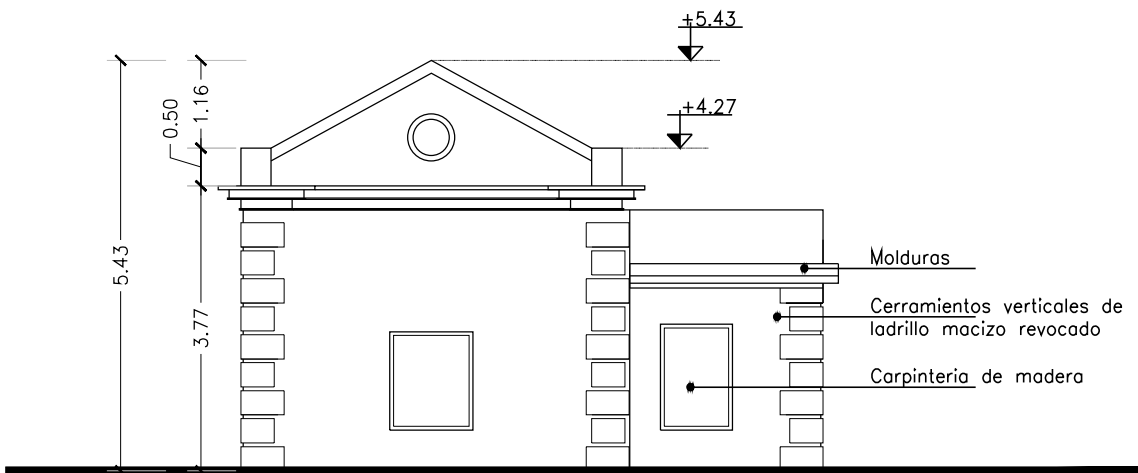

VISTA C
1:100

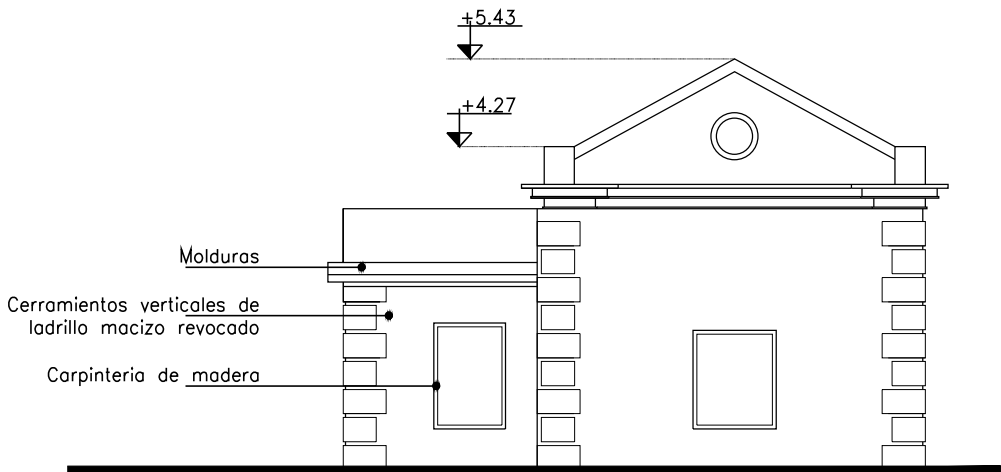


VISTA D
1:100

VISTA B SE ENCUENTRA CUBIERTA CON CONSTRUCCION
POSTERIOR
1:100


Nota: Relevamiento del estado actual Noviembre 2017–El edificio se encuentra ocupado, por lo que se configuraron los planos en base a antecedentes graficos.

ESC: 1:100	FECHA: 2017
Arq. Zarzoso Carla Arq. Noceti Irene Arq. Ana Lía Cadenas	
RELEVAMIENTO EDIFICIO UBICACION: ESTACION MAIMARA EDIFICIO: GALPON DESIGNACION: 4.1	
UNIDAD EJECUTORA PROVINCIAL TREN JUJUY -LA QUIACA GOBIERNO DE LA PROVINCIA DE JUJUY	
	


4.3 VIVIENDA

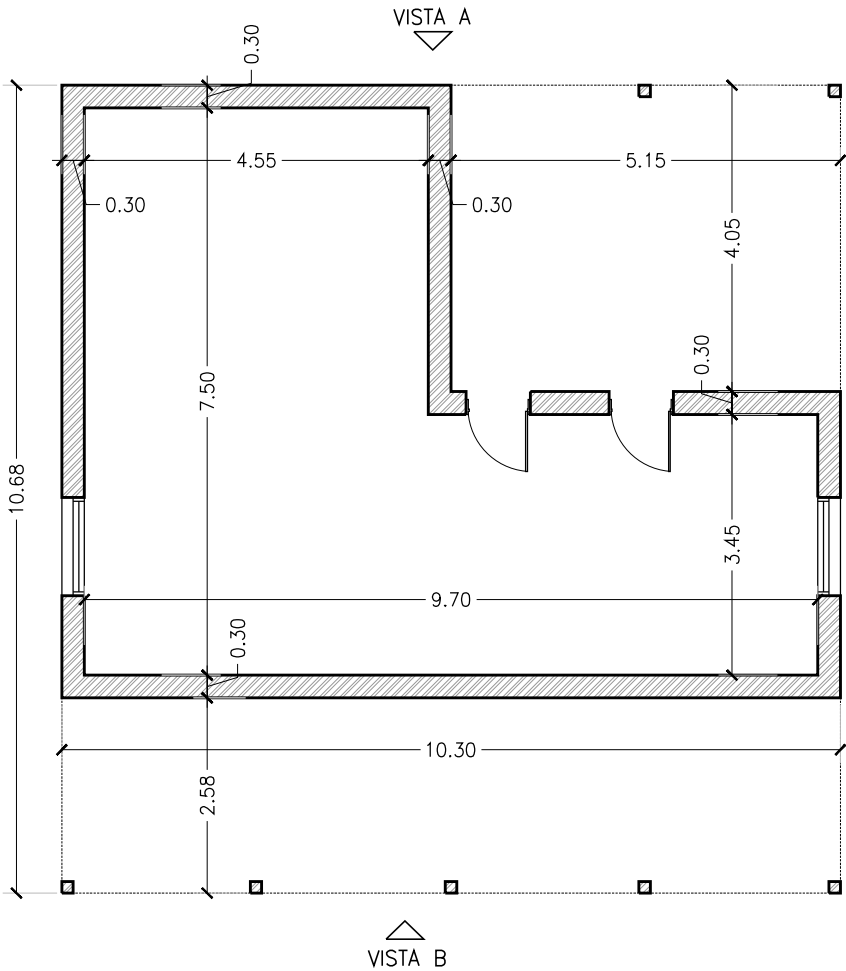


PLANTA
1:100

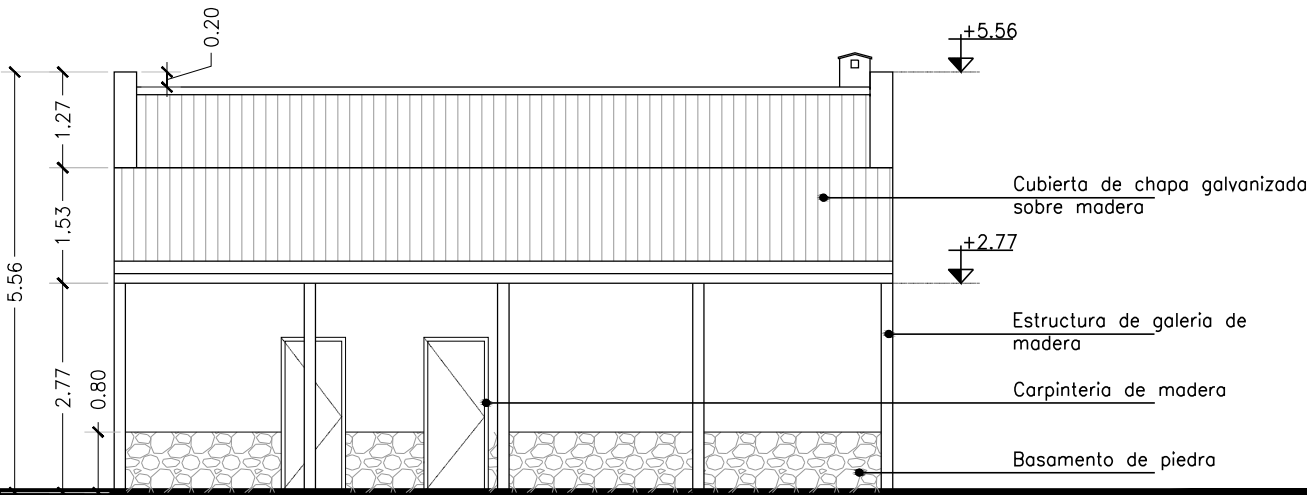


VISTA A
1:100

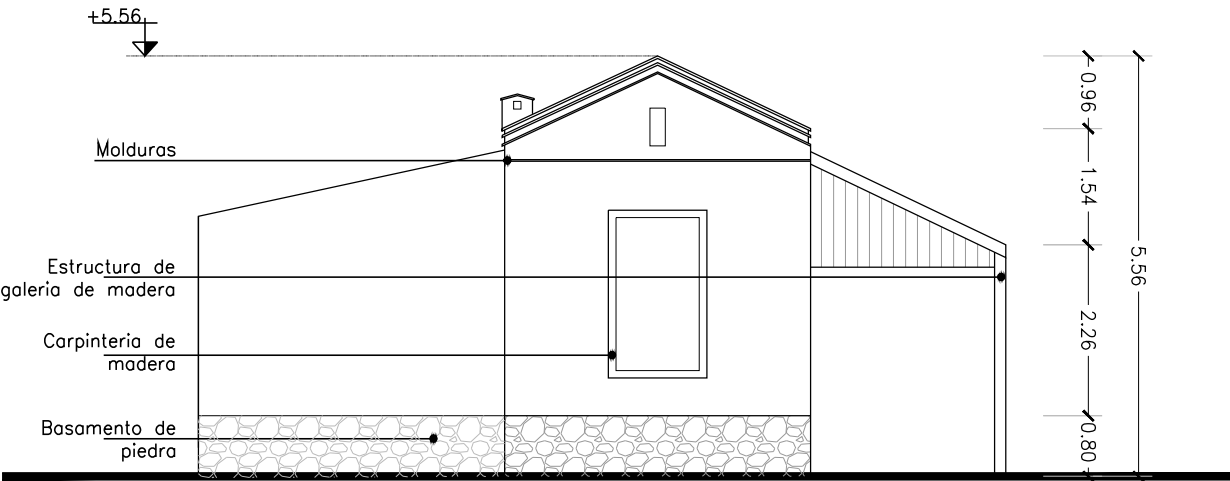

VISTA C
1:100

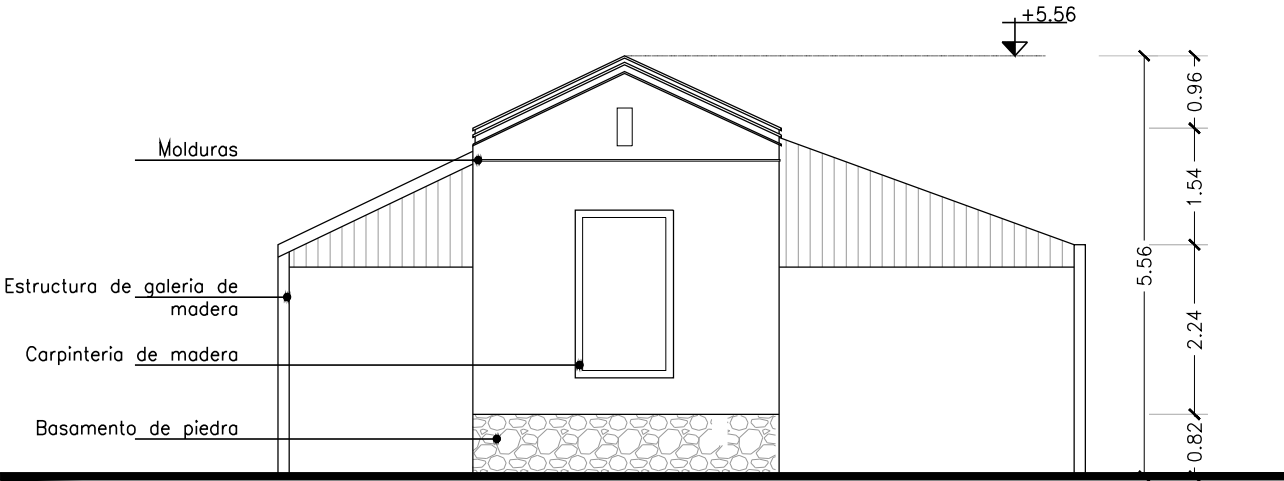

VISTA D
1:100

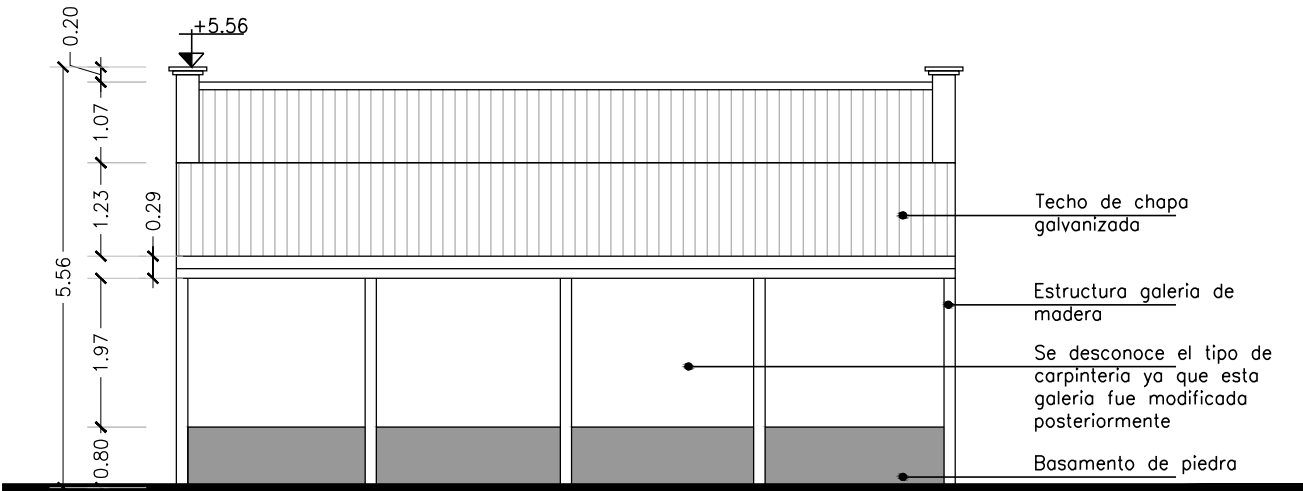


VISTA A
1:100


Nota: Relevamiento del estado actual Noviembre 2017–El edificio se encuentra ocupado, por lo que se configuraron los planos en base a antecedentes graficos.

ESC: 1:100	FECHA: 2017
Arq. Zarzoso Carla Arq. Noceti Irene Arq. Ana Lía Cadenas	
RELEVAMIENTO EDILICIO UBICACION: ESTACION MAIMARA EDIFICIO: VIVIENDA 2 DESIGNACION: 4.3	
UNIDAD EJECUTORA PROVINCIAL TREN JUJUY -LA QUIACA GOBIERNO DE LA PROVINCIA DE JUJUY	
 TREN JUJUY • LA QUIACA Unidad Ejecutora Provincial	


4.4 CASA BOMBA

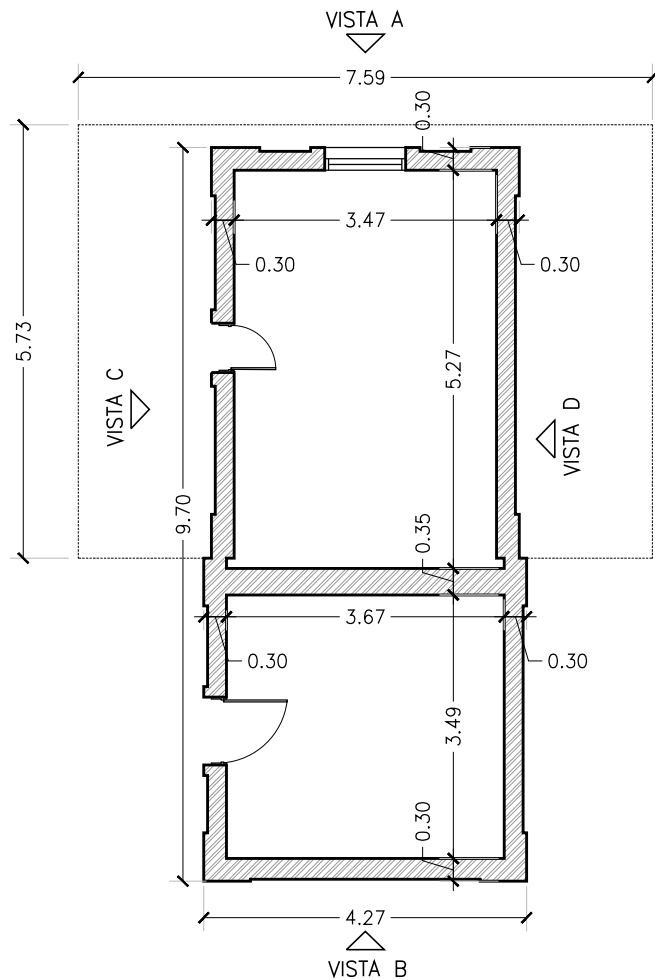


PLANTA
1:100

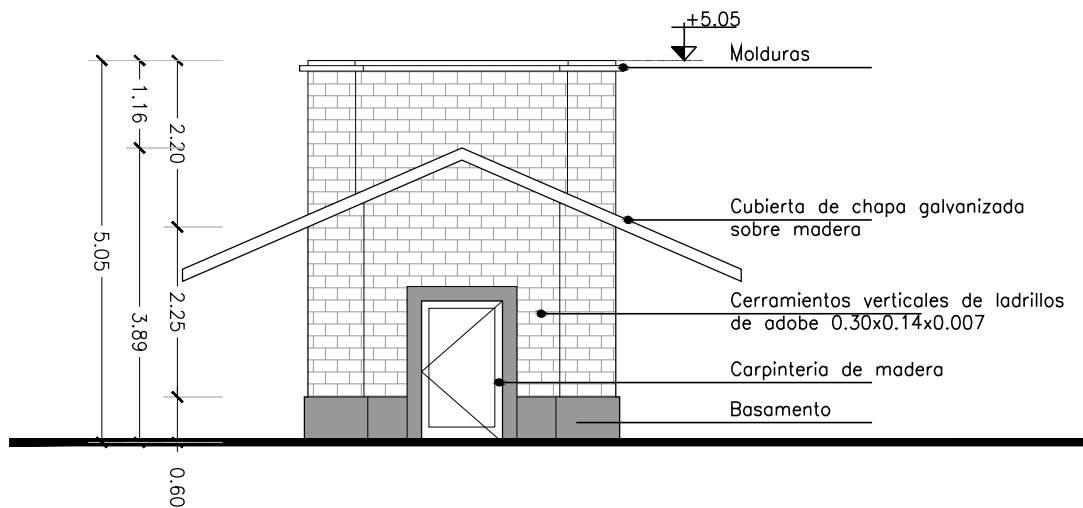


VISTA A
1:100

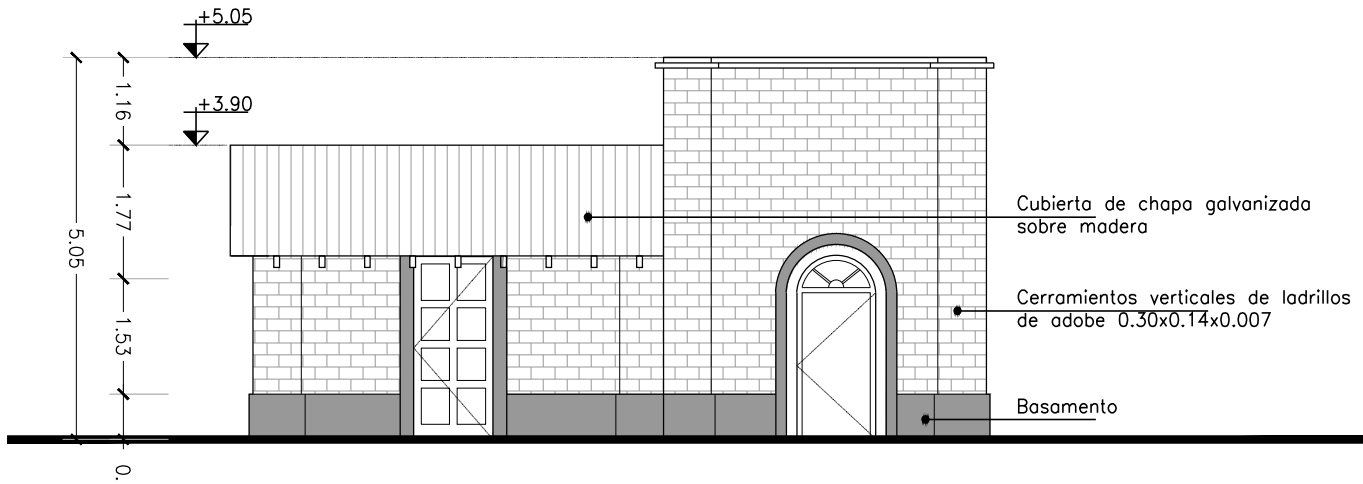

VISTA C
1:100

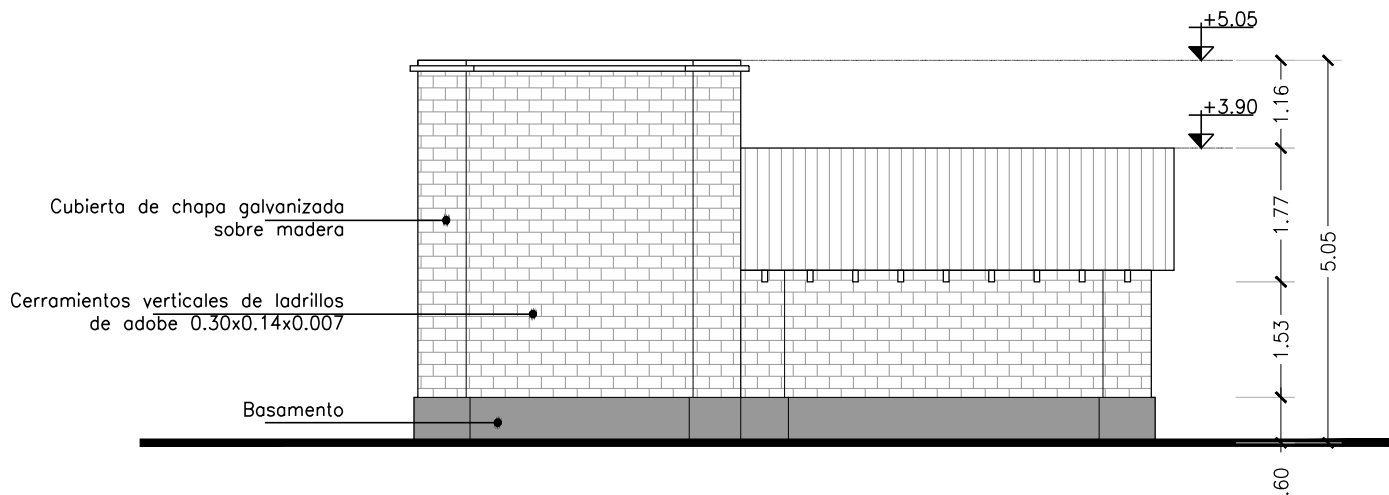

VISTA D
1:100

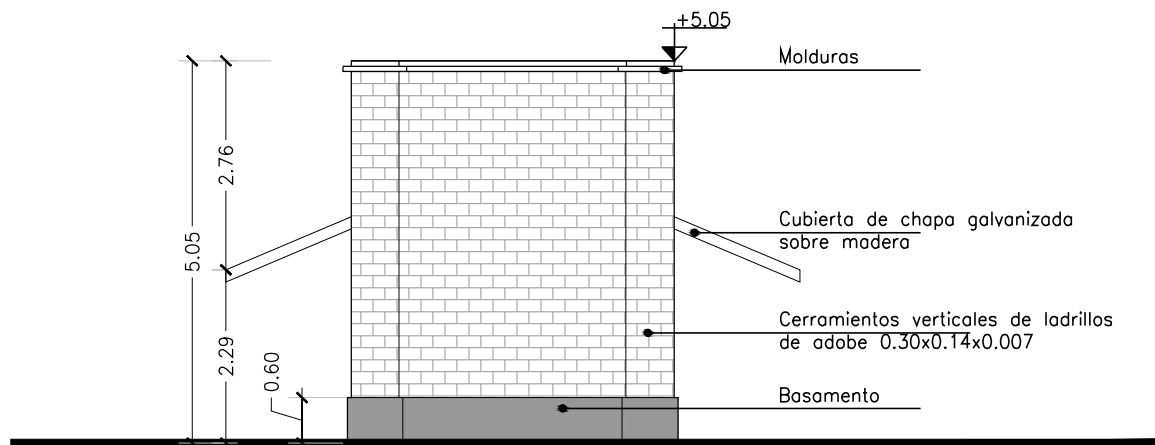


VISTA B
1:100


Nota: Relevamiento del estado actual Noviembre 2017–El edificio se encuentra ocupado, por lo que se configuraron los planos en base a antecedentes graficos.

ESC: 1:100	FECHA: 2017
Arq. Zorzoso Carla Arq. Noceti Irene Arq. Ana Lia Cadenas	
RELEVAMIENTO EDILICIO UBICACION: ESTACION MAIMARA EDIFICIO: CASA BOMBA DESIGNACION: 4.4	
UNIDAD EJECUTORA PROVINCIAL TREN JUJUY -LA QUIACA GOBIERNO DE LA PROVINCIA DE JUJUY	
	


4.5 GALPON

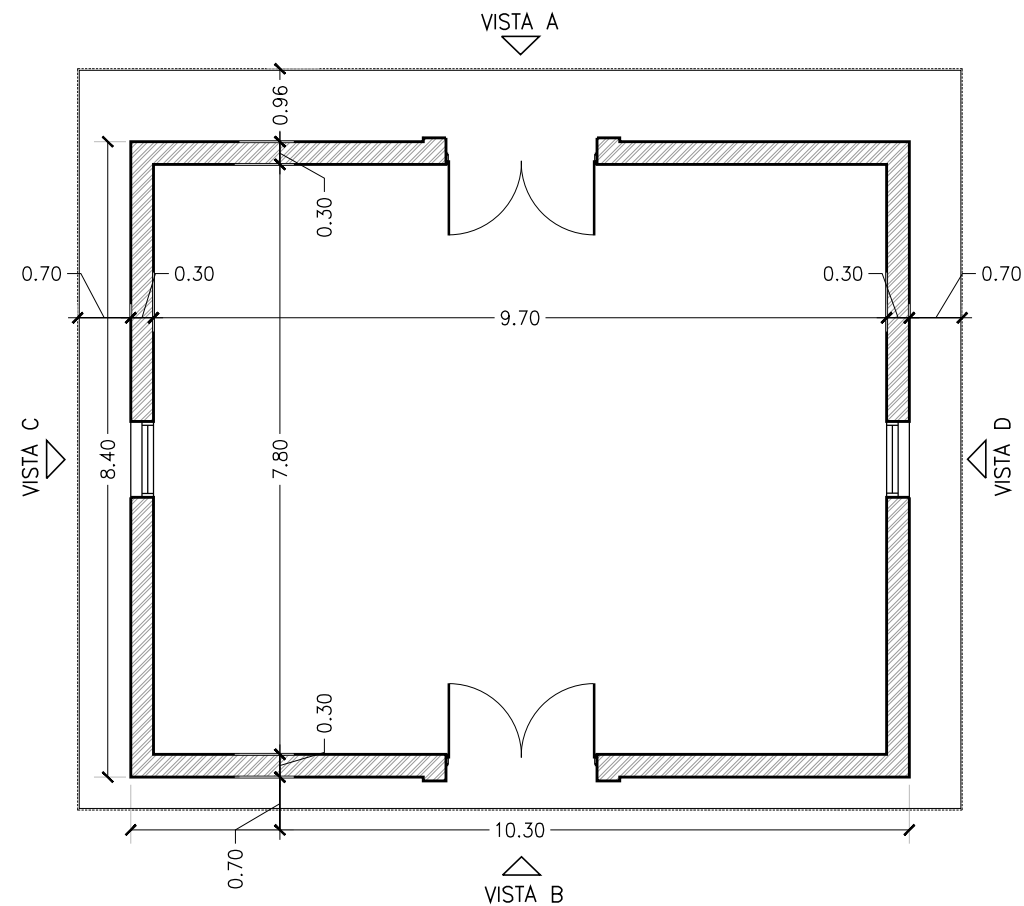


PLANTA
1:100

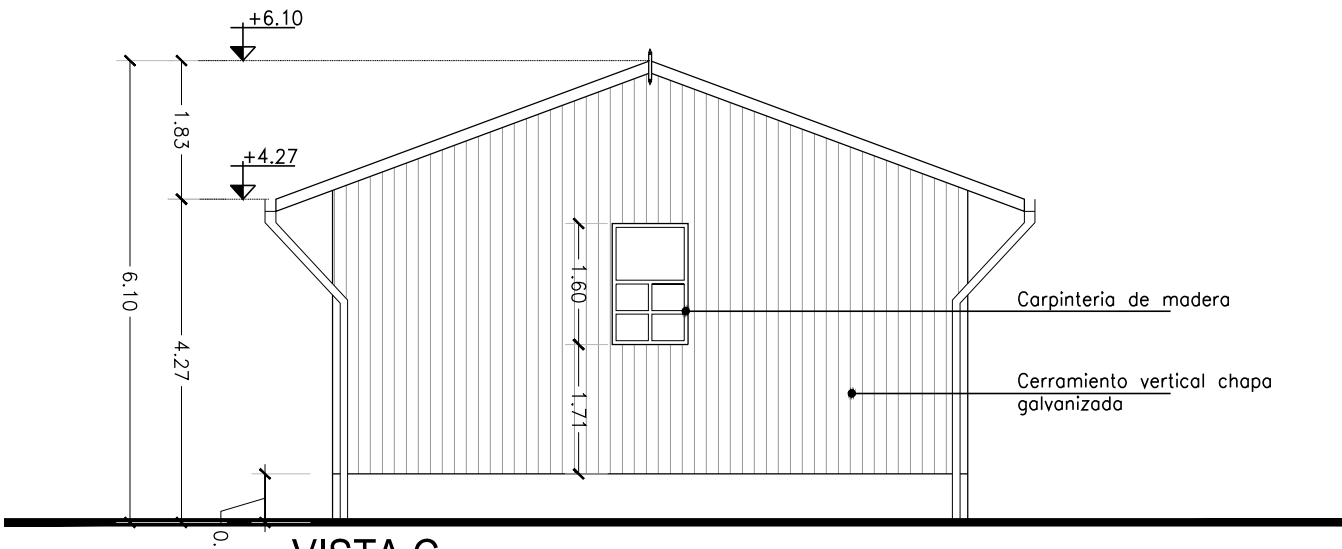


VISTA C
1:100

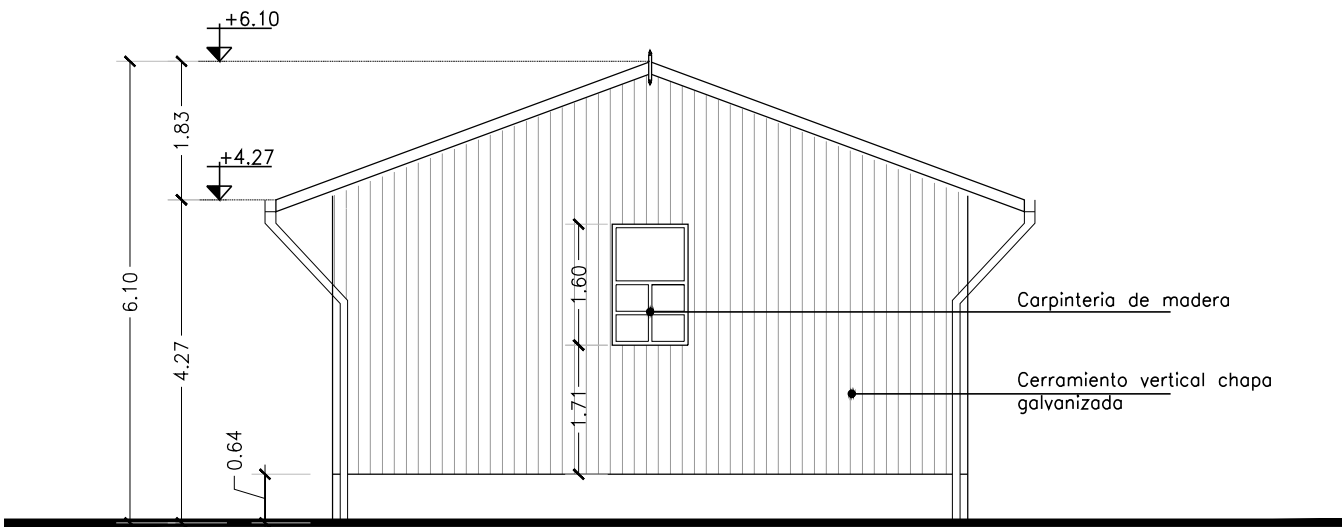

VISTA D
1:100

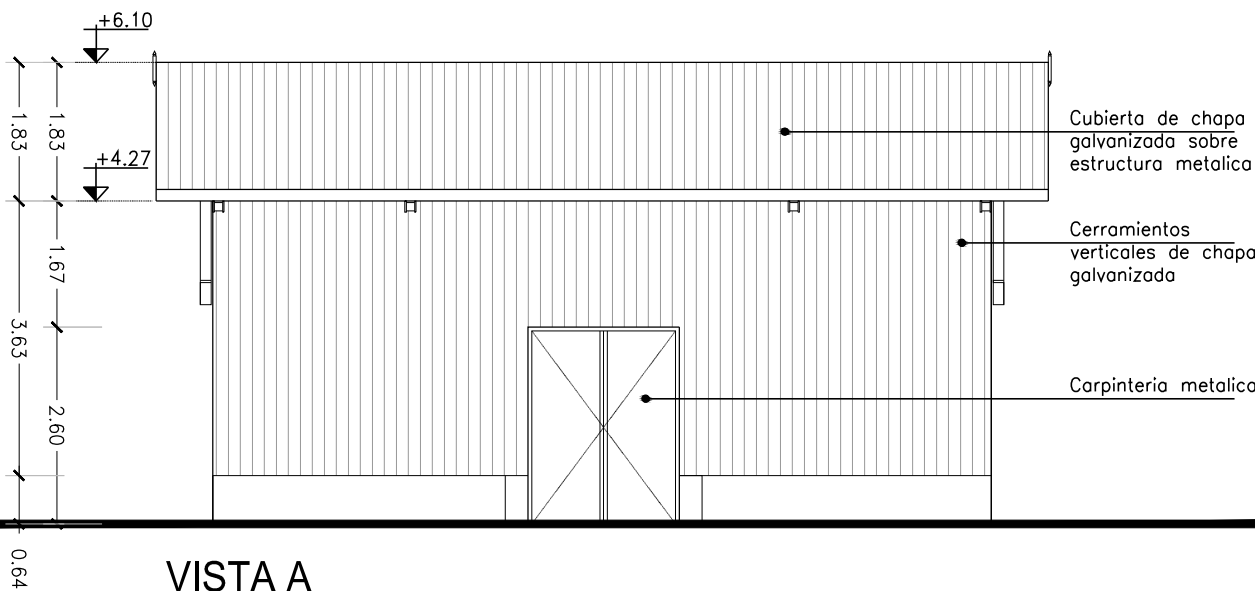

VISTA A
1:100

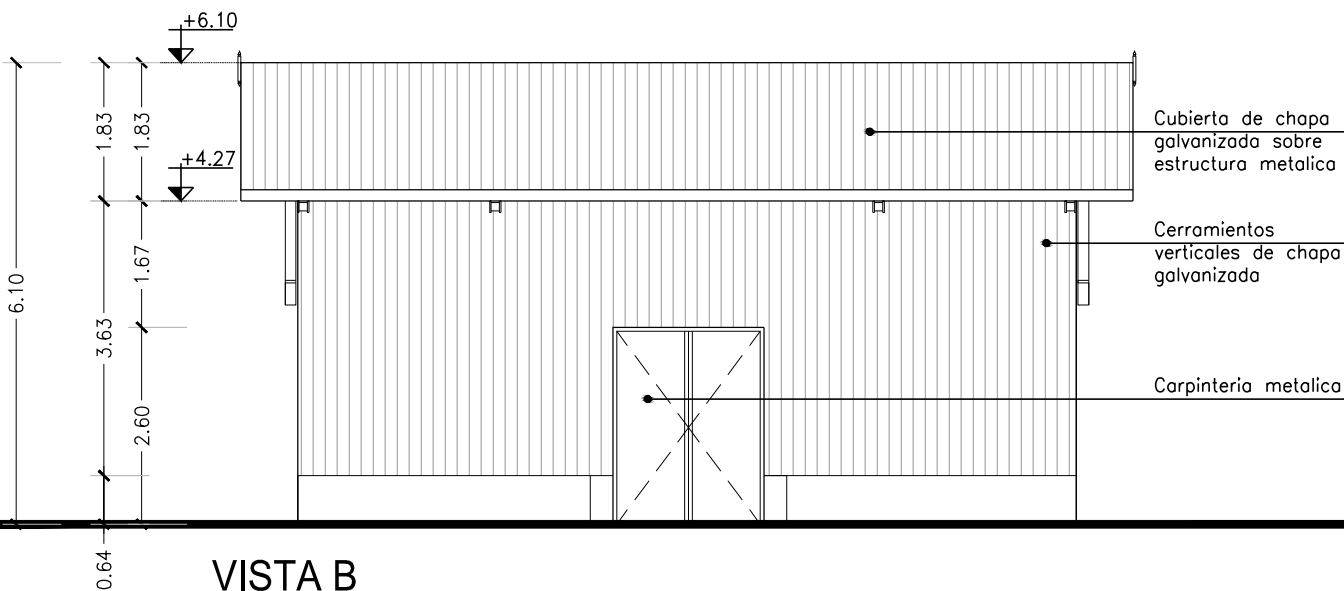

VISTA B
1:100

ESC: **1:100**
FECHA: **2017**

Arq. Zarzoso Carla
Arq. Noceti Irene
Arq. Ana Lia Cadenas


RELEVAMIENTO EDILICIO
UBICACION: ESTACION MAIMARA
EDIFICIO: GALPON
DESIGNACION: 4.5

UNIDAD EJECUTORA PROVINCIAL
TREN JUJUY -LA QUIACA
GOBIERNO DE LA PROVINCIA DE JUJUY



Nota: Relevamiento del estado actual Noviembre 2017–El edificio se encuentra ocupado, por lo que se configuraron los planos en base a antecedentes graficos.


4.6 EDIFICIO DE PASAJEROS

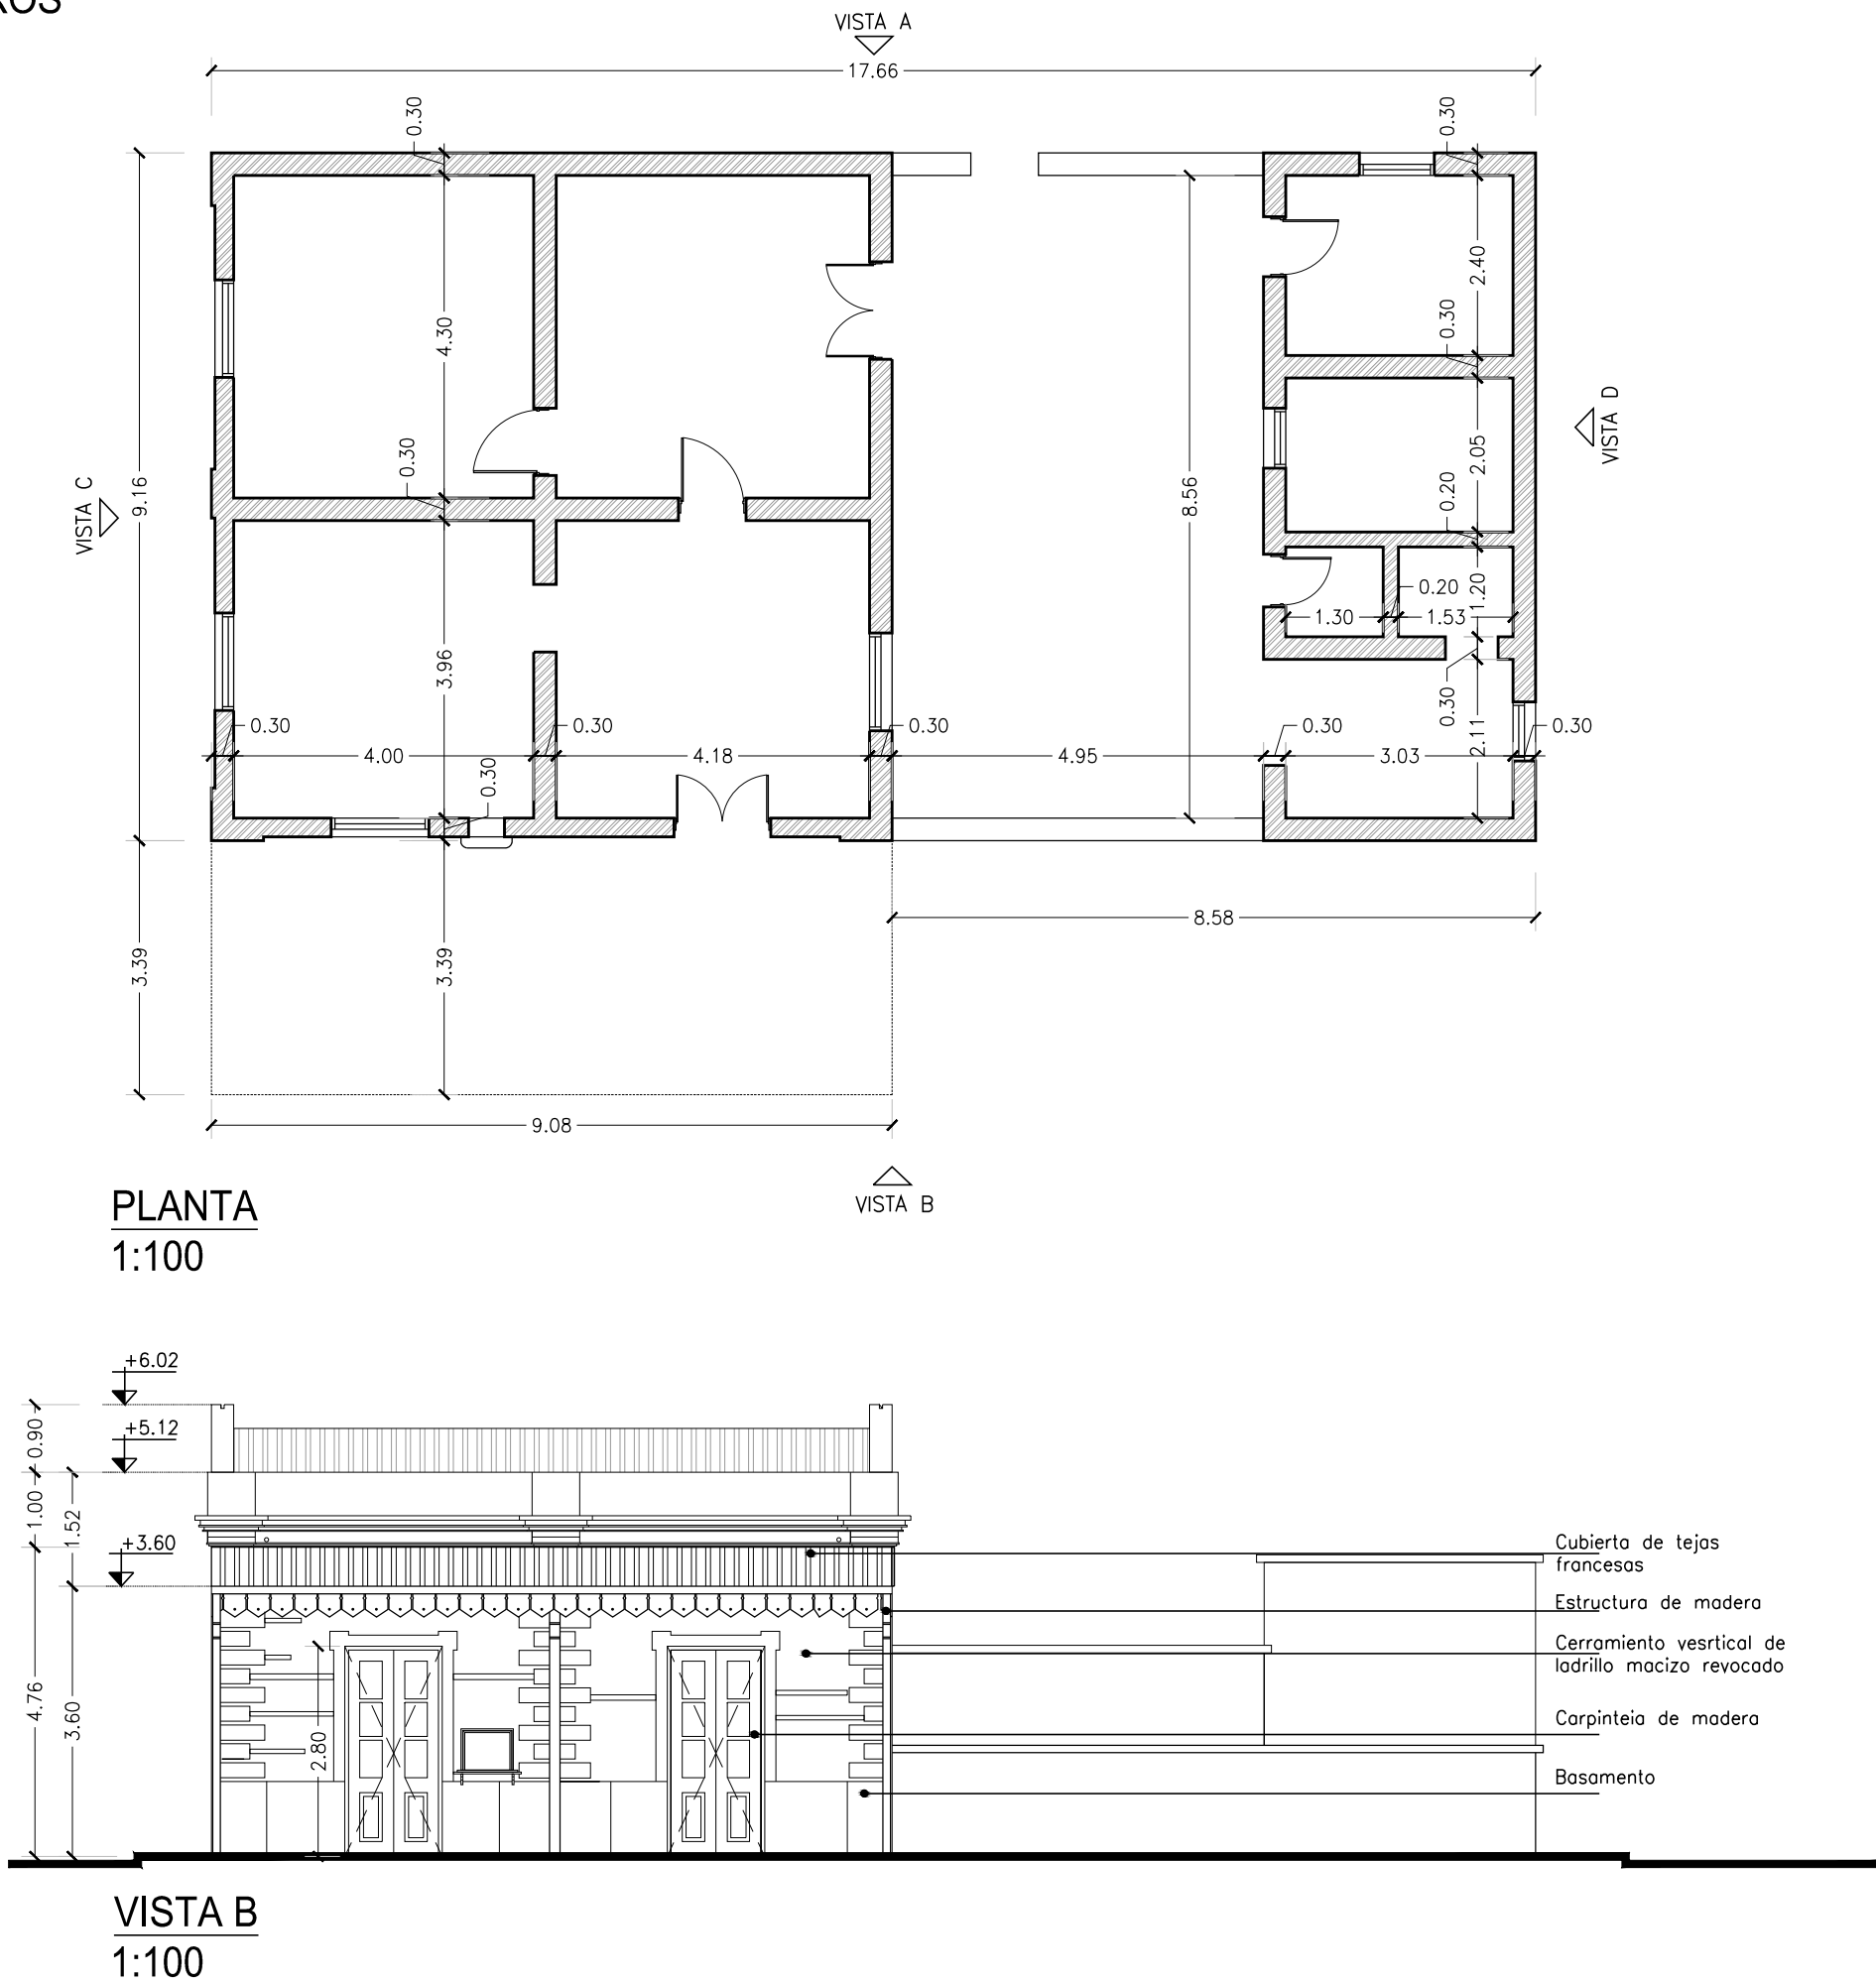


Nota: Relevamiento del estado actual Noviembre 2017–El edificio se encuentra ocupado, por lo que se configuraron los planos en base a antecedentes graficos.

ESC: 1:100	FECHA: 2017
	Arq. Zarzoso Carla Arq. Noceti Irene Arq. Ana Lía Cadenas
RELEVAMIENTO EDILICIO UBICACION: ESTACION MAIMARA EDIFICIO: EDIFICIO DE PASAJEROS DESIGNACION: 4.6	
UNIDAD EJECUTORA PROVINCIAL TREN JUJUY -LA QUIACA GOBIERNO DE LA PROVINCIA DE JUJUY	
	


4.6 EDIFICIO DE PASAJEROS

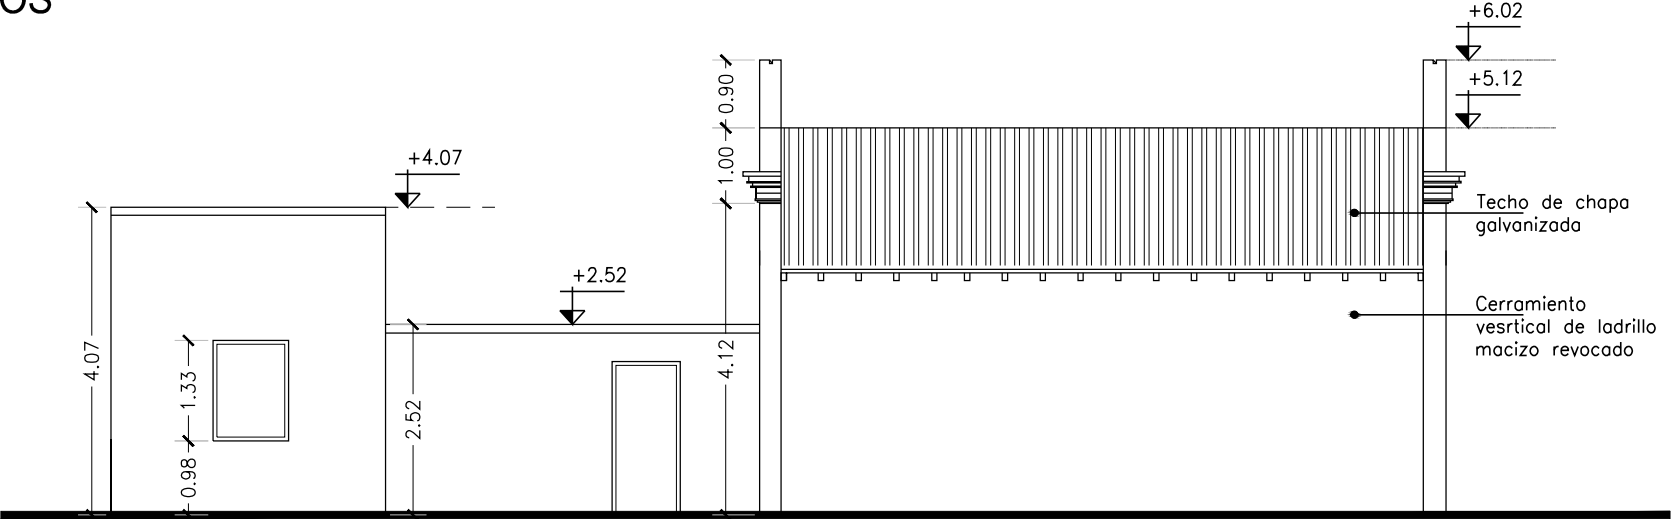

VISTA A
1:100

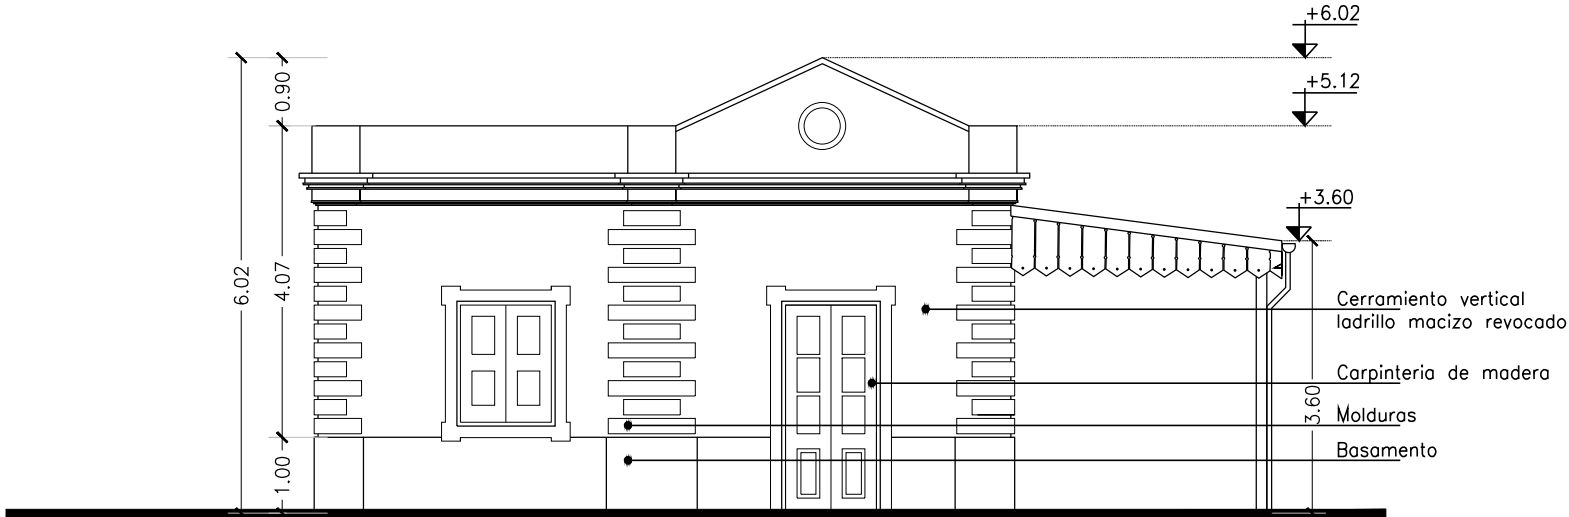

VISTA C
1:100

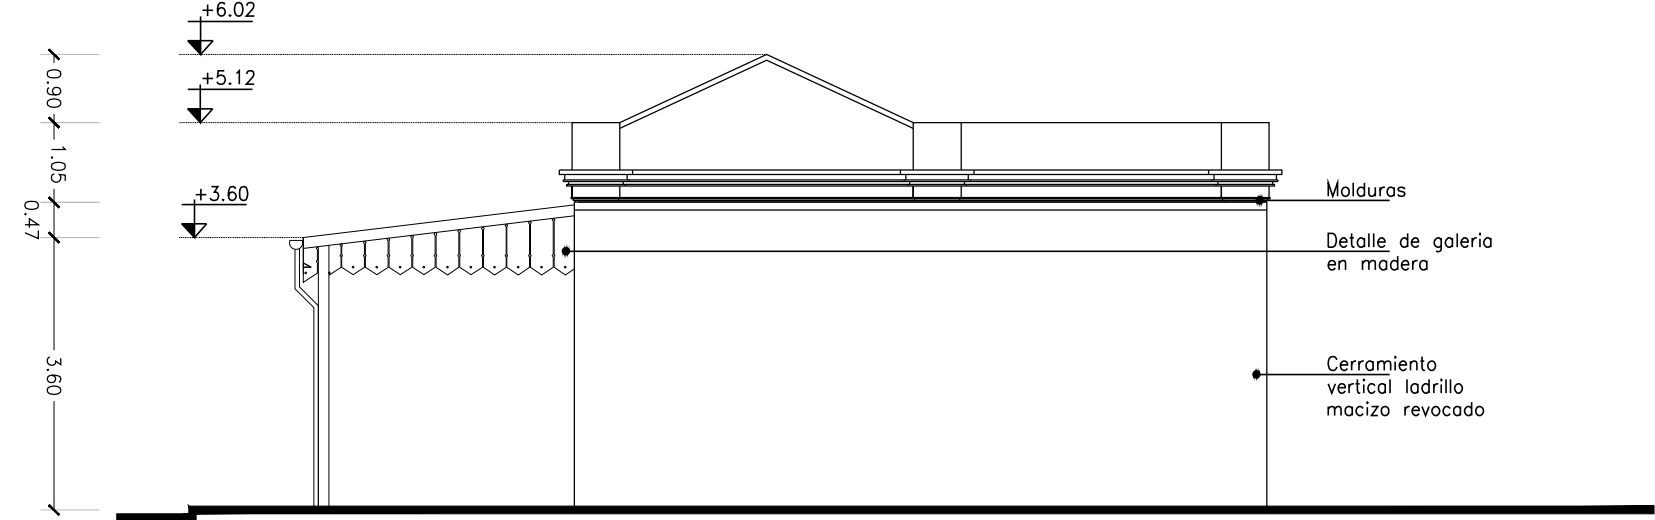

VISTA D
1:100

Nota: Relevamiento del estado actual Noviembre 2017–El edificio se encuentra ocupado, por lo que se configuraron los planos en base a antecedentes graficos.

ESC: 1:100	FECHA: 2017
Arq. Zarzoso Carla Arq. Noceti Irene Arq. Ana Lia Cadenas	
RELEVAMIENTO EDILICIO UBICACION: ESTACION MAIMARA EDIFICIO: EDIFICIO DE PASAJEROS DESIGNACION: 4.6	
UNIDAD EJECUTORA PROVINCIAL TREN JUJUY -LA QUIACA GOBIERNO DE LA PROVINCIA DE JUJUY	
 TREN JUJUY • LA QUIACA Unidad Ejecutora Provincial	