



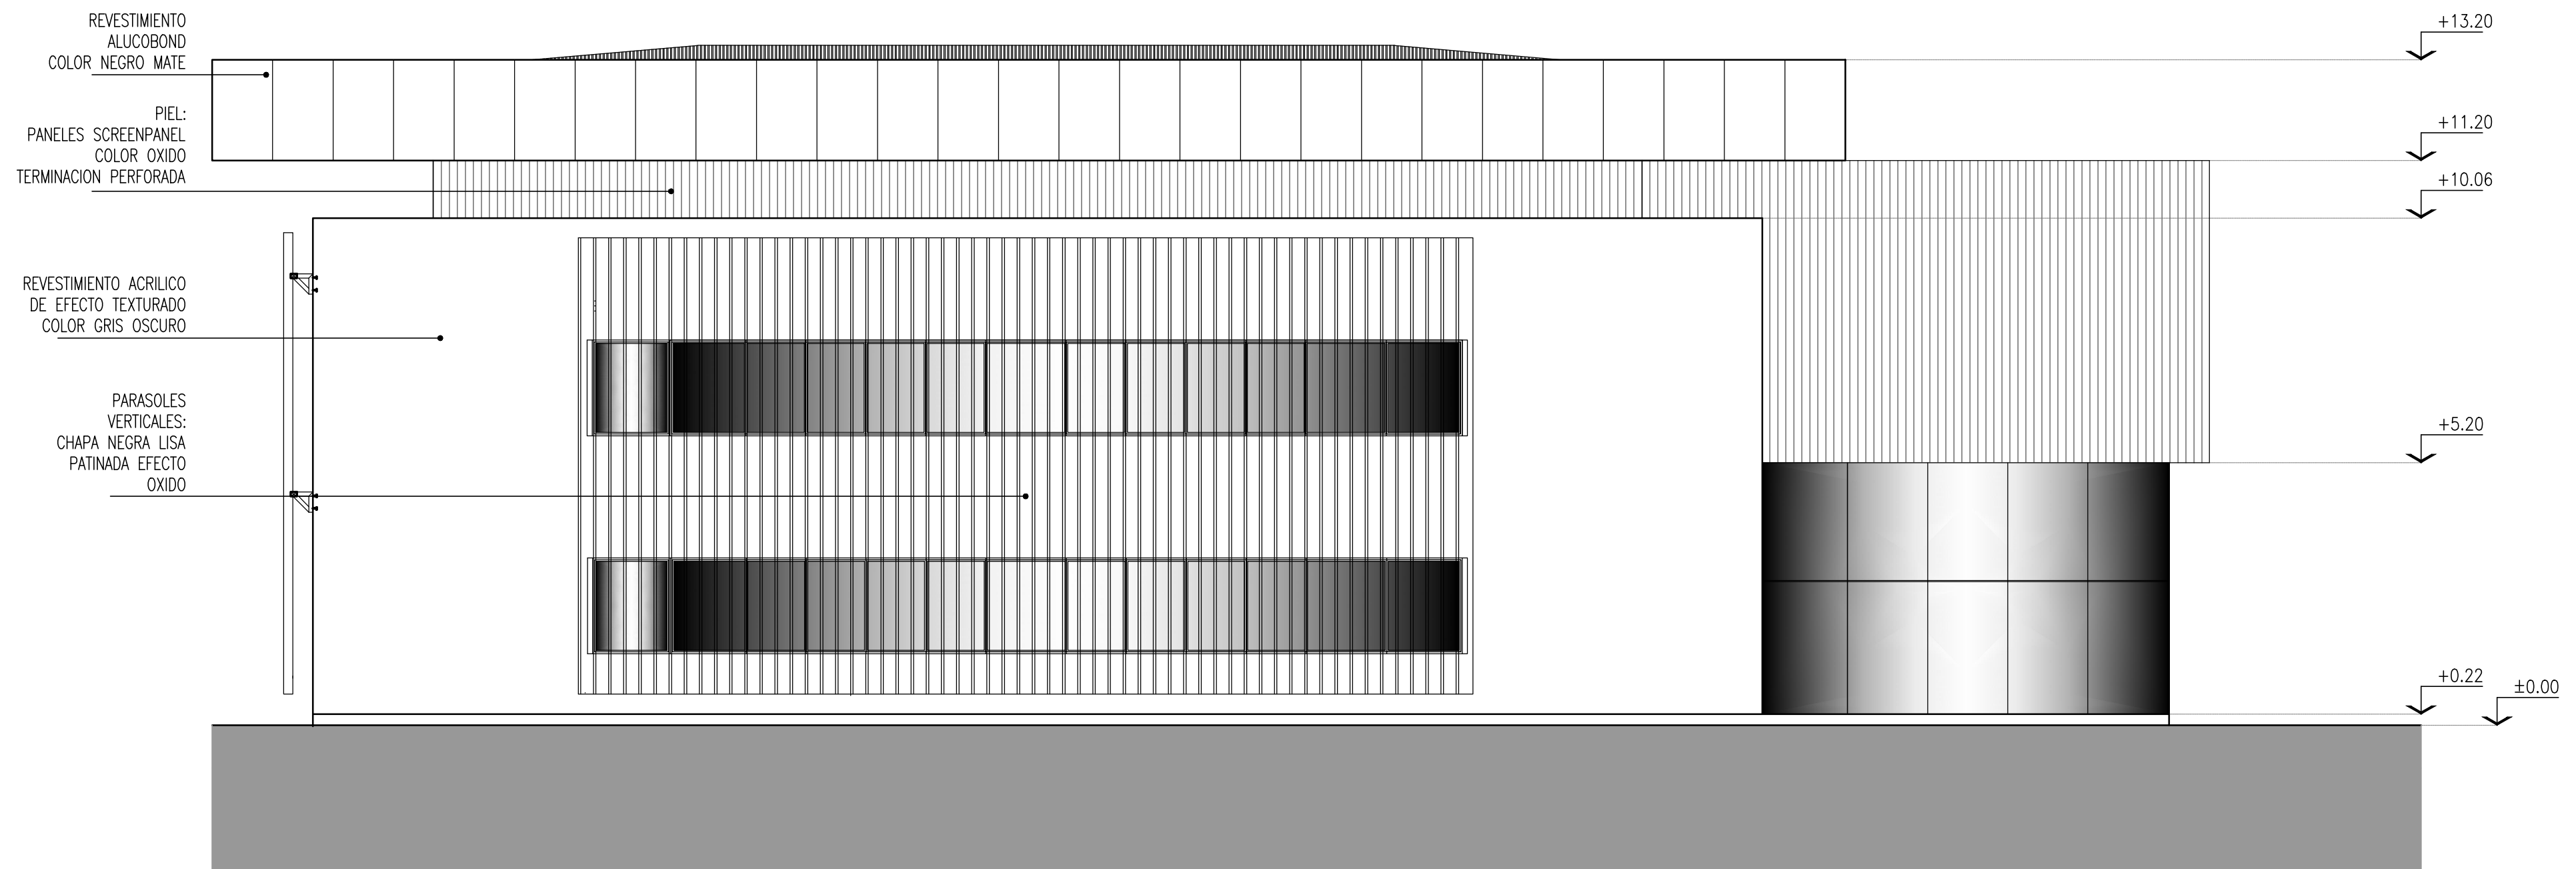

ELEVACION FRONTAL ESC.1:100

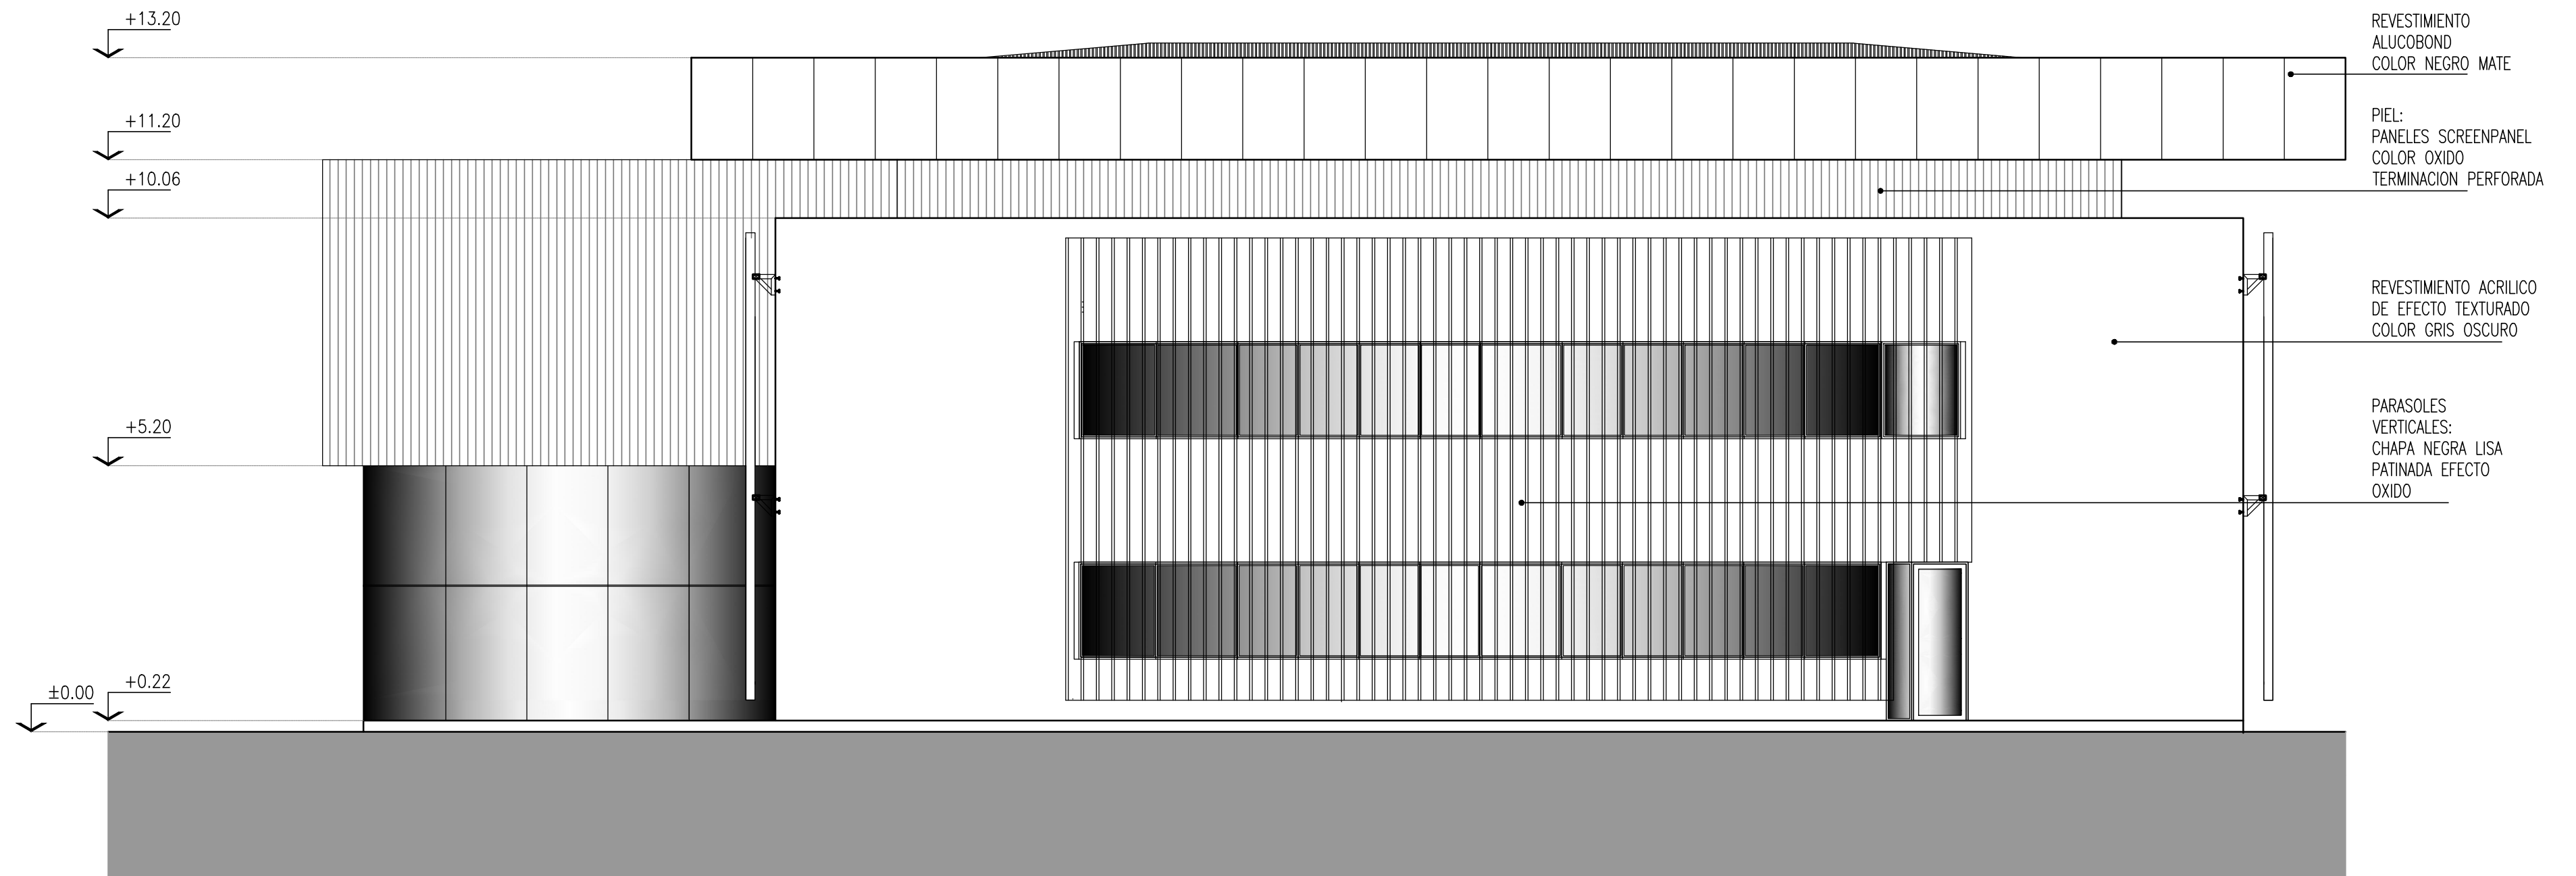

ELEVACION TRASERA ESC.1:100

"Los dibujos, especificaciones y modificaciones representados en los planos son propiedad del EARPU. Ningún plano podrá ser copiado en forma total o parcial sin la autorización respectiva del mencionado EARPU".