


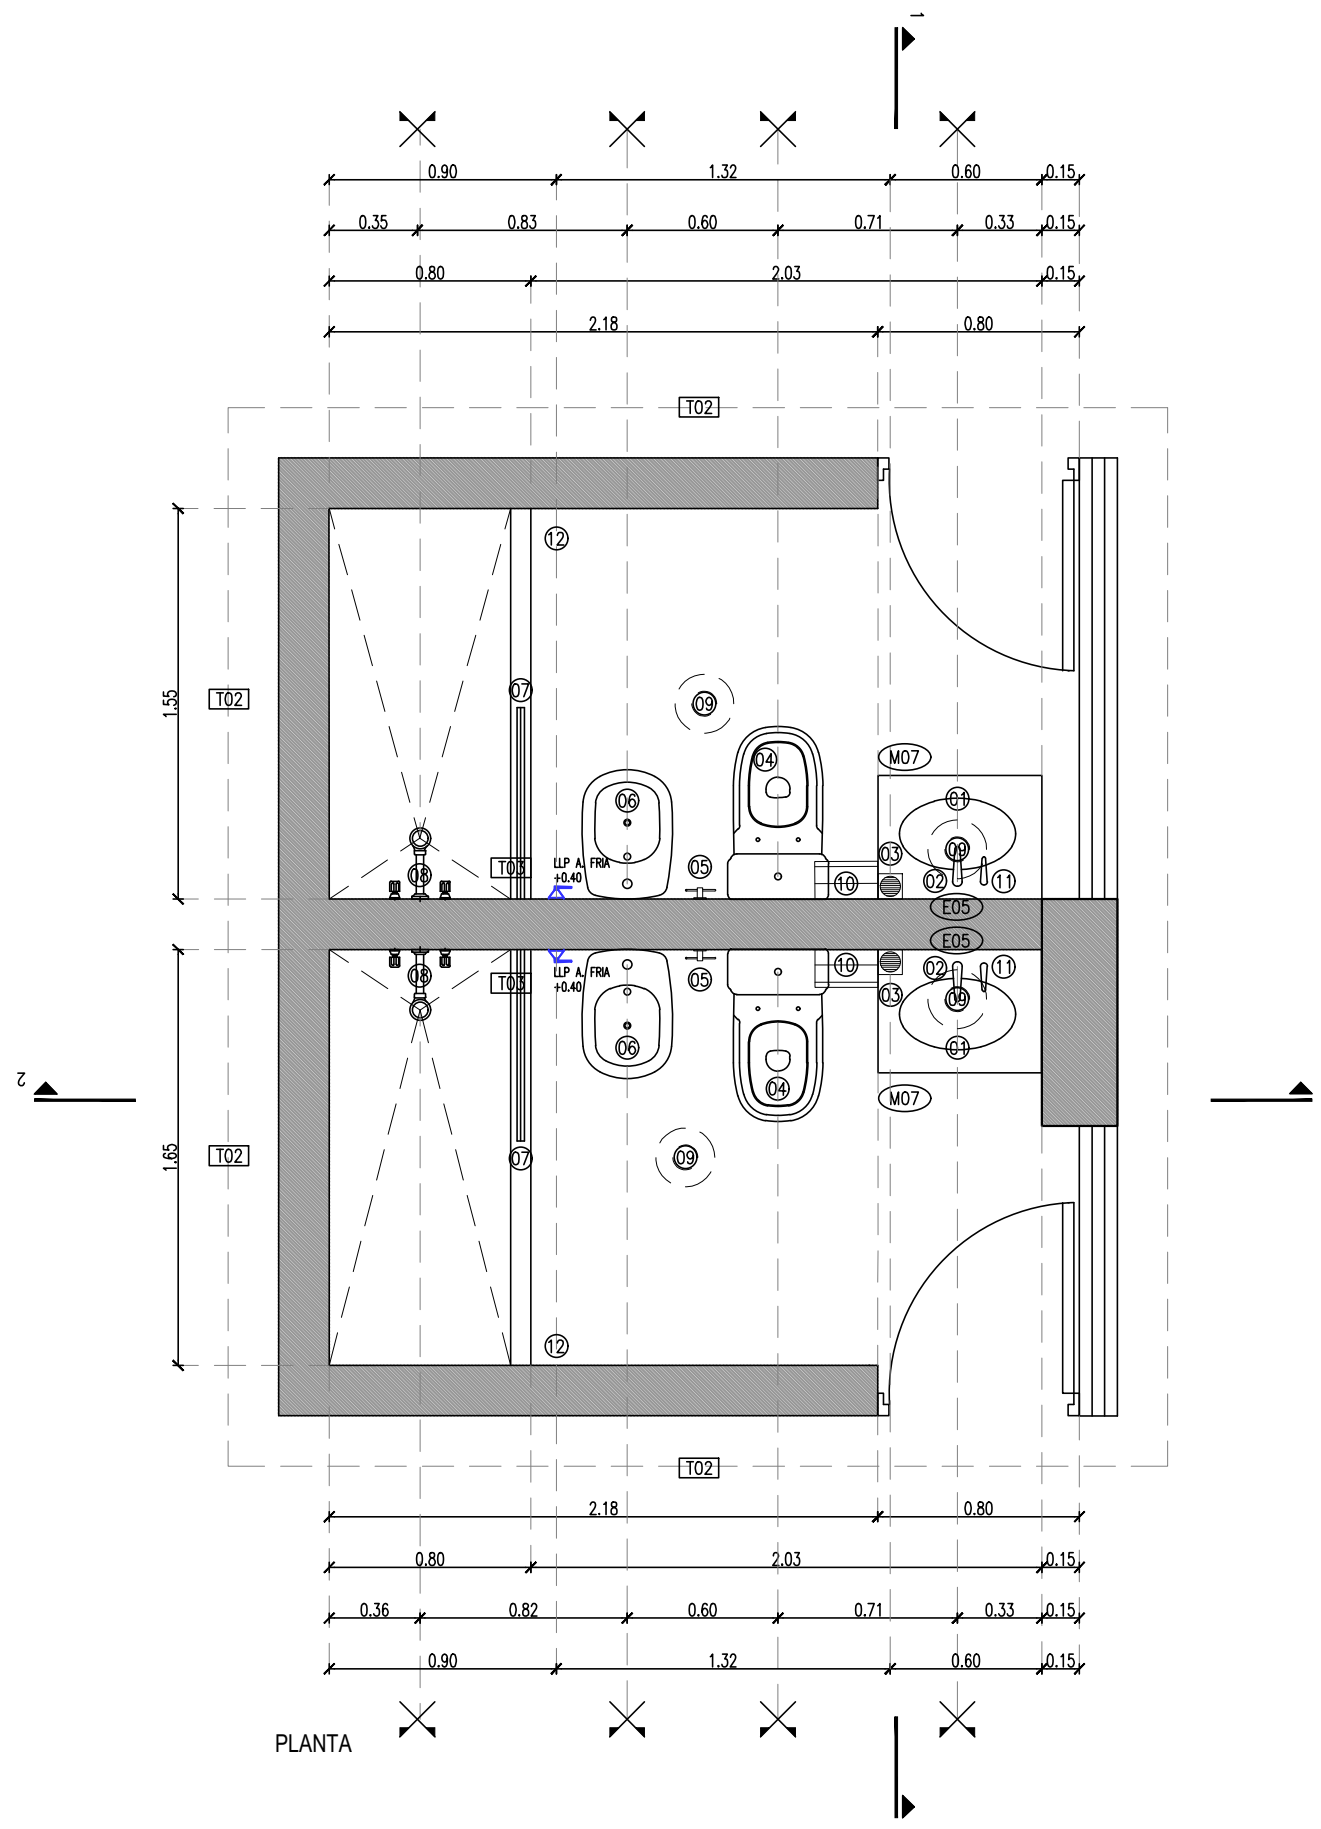

REFERENCIAS NUCLEO HUMEDO 4 (PLANTA BAJA/FISCAL GRAL.)

- ① LAVATORIO OVALADO DE BAJO PONER COLOR BLANCO.
- ② GRIFERIA MONOCOMANDO LAVATORIO
- ③ PILETA DE PATIO CON TAPA DE ACERO INOX.10x10cm.
- ④ INODORO CON MOCHILA COLOR BLANCO.
- ⑤ PORTAROLLO ACERO INOXIDABLE.
- ⑥ BIDET COLOR BLANCO
- ⑦ MAMPARA DE VIDRIO TEMPLADO 6MM.
- ⑧ GRIFERIA DUCHA DE EMBUTIR COLOR CROMO.
- ⑨ UBICACION DE ARTEFACTOS DE ILUMINACION.
- ⑩ PORTA SERVILLETAS DE ACERO INOX.
- ⑪ PORTA JABÓN LIQUIDO DE ACERA INOX.
- ⑫ PISO PORCELLANATO SIMIL CEMENTO 58X58
- ⑬ REVESTIMIENTO DE CERAMICA 30X58cm BRILLANTE COLOR BLANCO.
- ⑭ REVESTIMIENTO DE PINTURA LATEX COLOR BLANCO.
- M07 MESADA DE GRANITO GRIS MARA SEGUN ESPECIFICACIONES.
- E05 ESPEJO CRISTAL FLOAT SEGUN ESPECIFICACIONES.
- T02 TABIQUE INTERIOR SISTEMA DURLOCK + REVESTIMIENTO EN 1 CARA
- T03 TABIQUE INTERIOR SISTEMA DURLOCK + REVESTIMIENTO EN 2 CARAS
- 3.25 CIELORRASO SUSPENDIDO DE PLACAS DE ROCA DE YESO 7mm.
h=3.25 m.

"Los dibujos, especificaciones y modificaciones representados en los planos son propiedad del EARP. Ningún plano podrá ser copiado en forma total o parcial sin la autorización respectiva del mencionado EARP".