


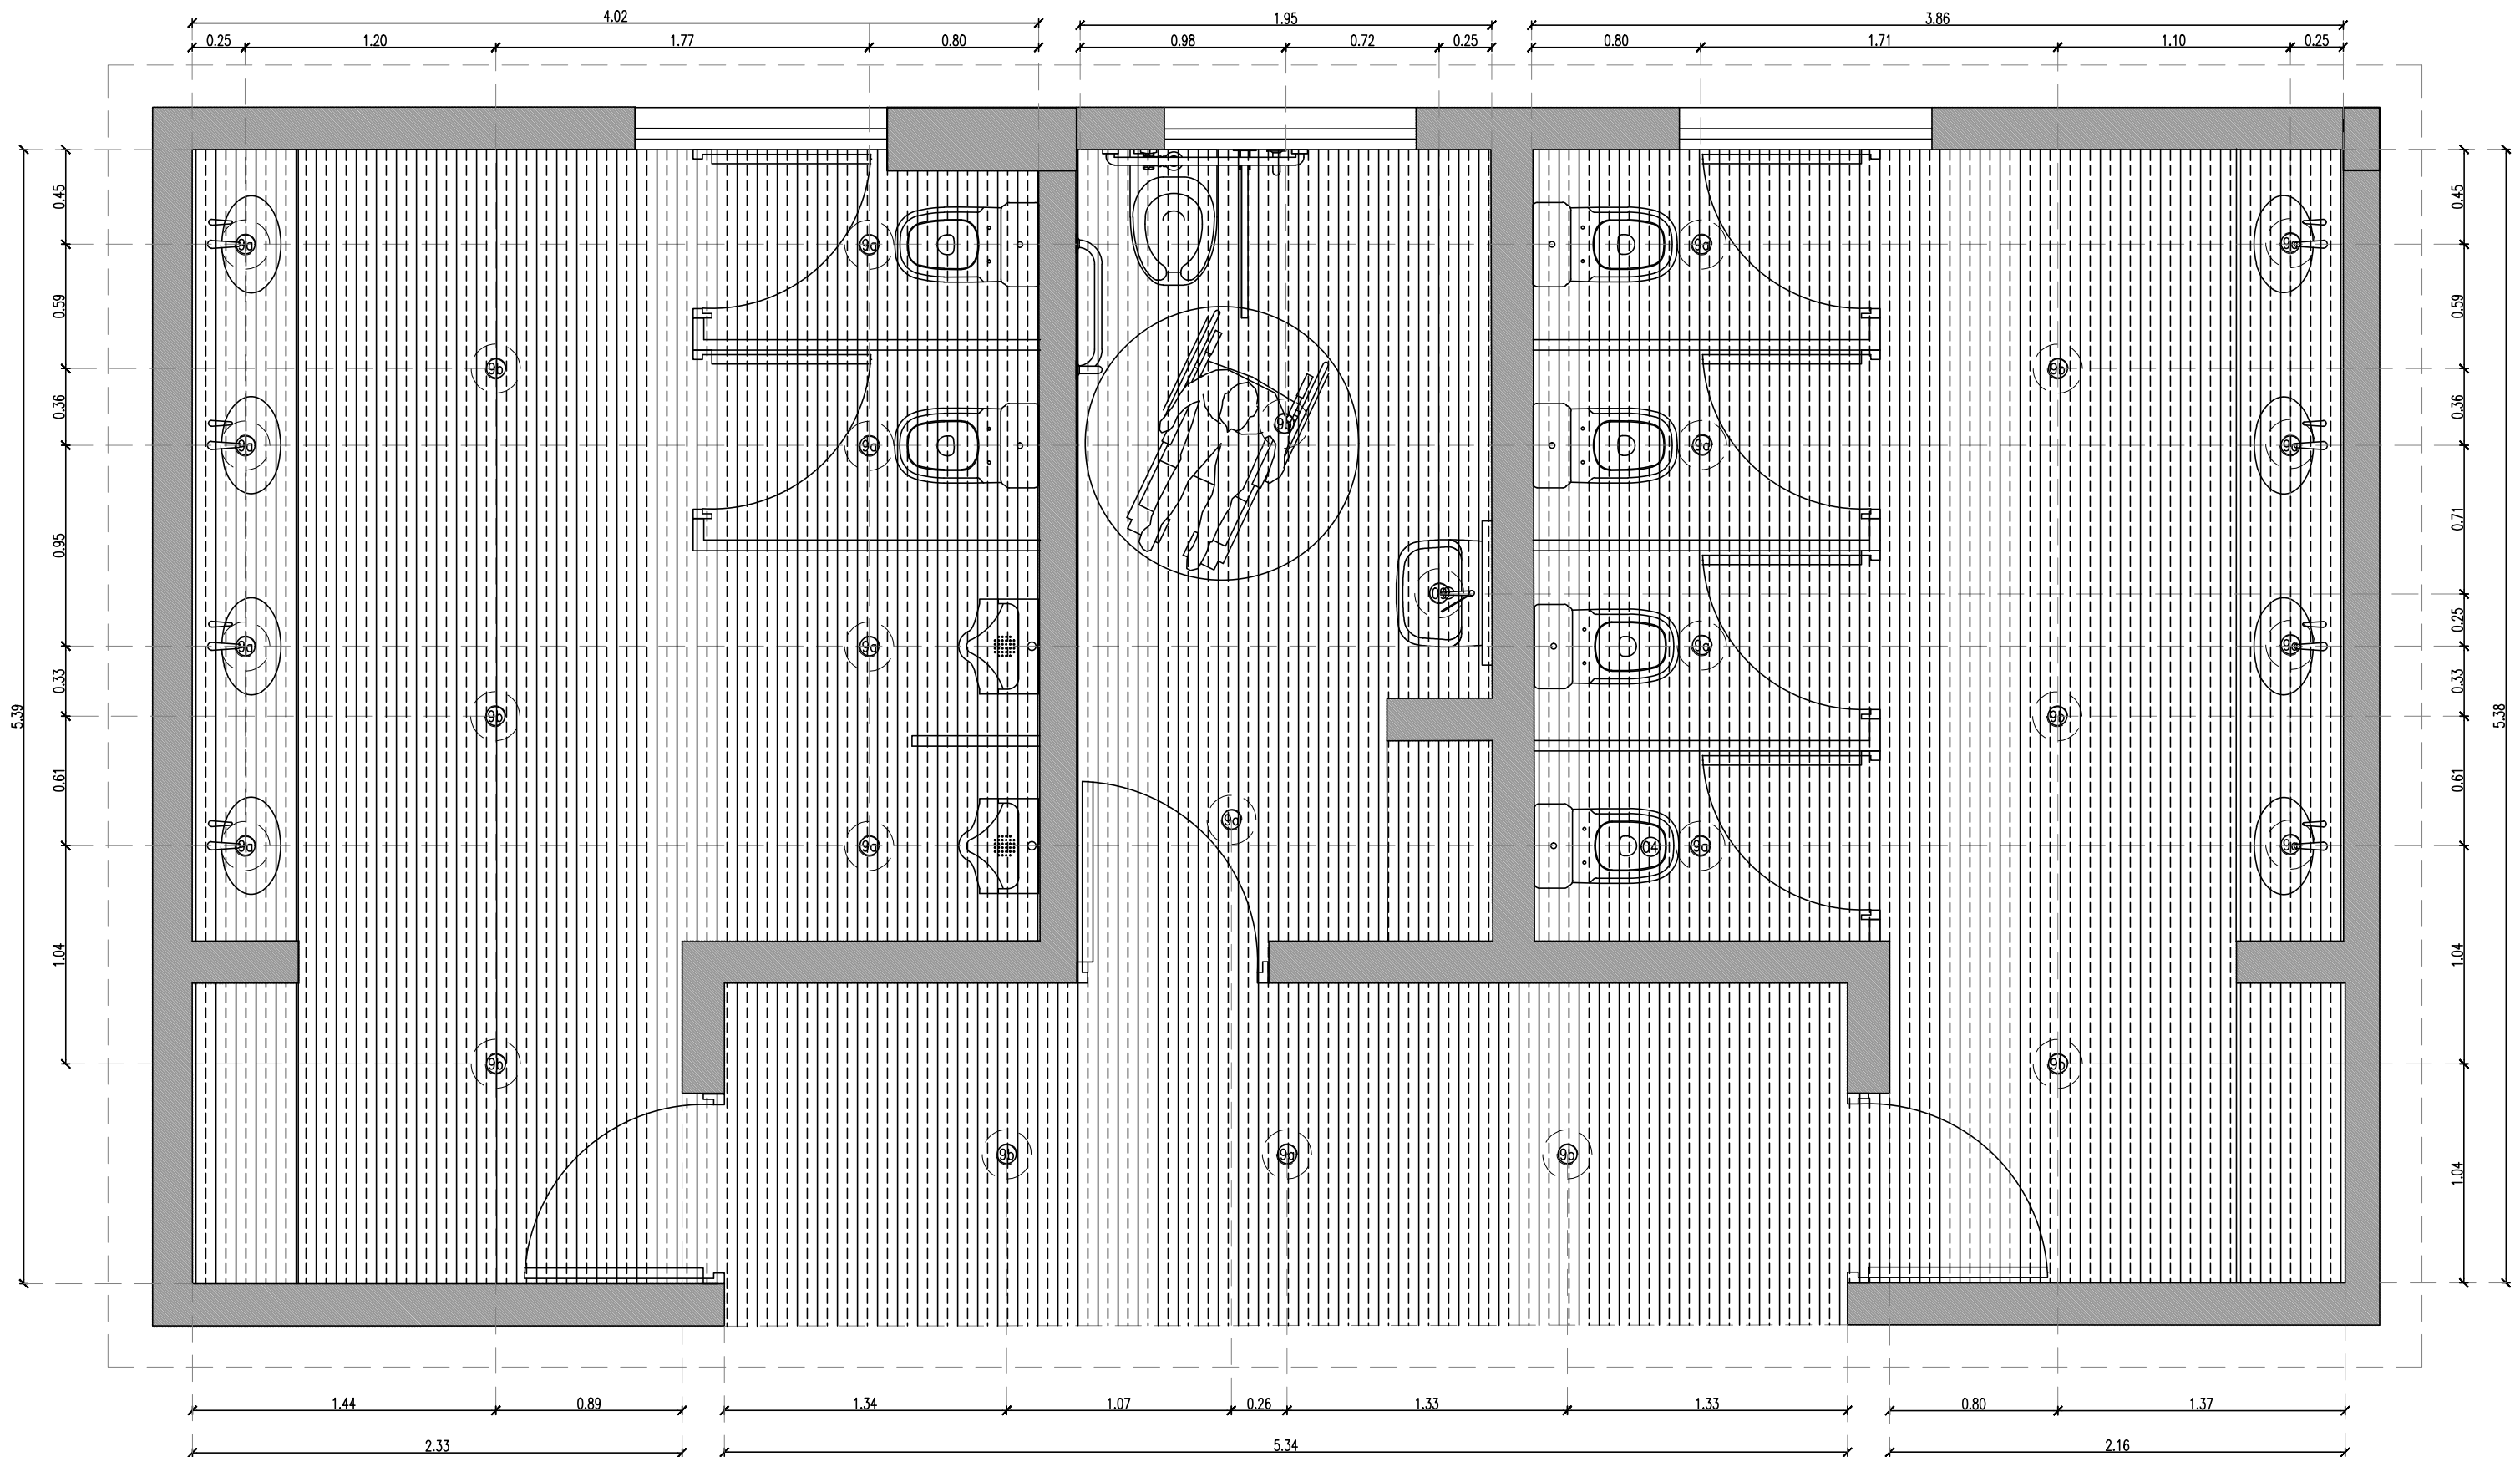

PLANTA CIELORRASO ESC.1:20

 CIELORRASO SUSPENDIDO DE PLACAS DE ROCA DE YESO VERDE. h= 2.55 m.

- ⓖⓖ Artefacto embutido led de 7W redondo 10cm, tono frio.
- ⓖⓑ Artefacto embutido led de 18W redondo 22cm, tono frio.

"Los dibujos, especificaciones y modificaciones representados en los planos son propiedad del EARP. Ningún plano podrá ser copiado en forma total o parcial sin la autorización respectiva del mencionado EARP".