



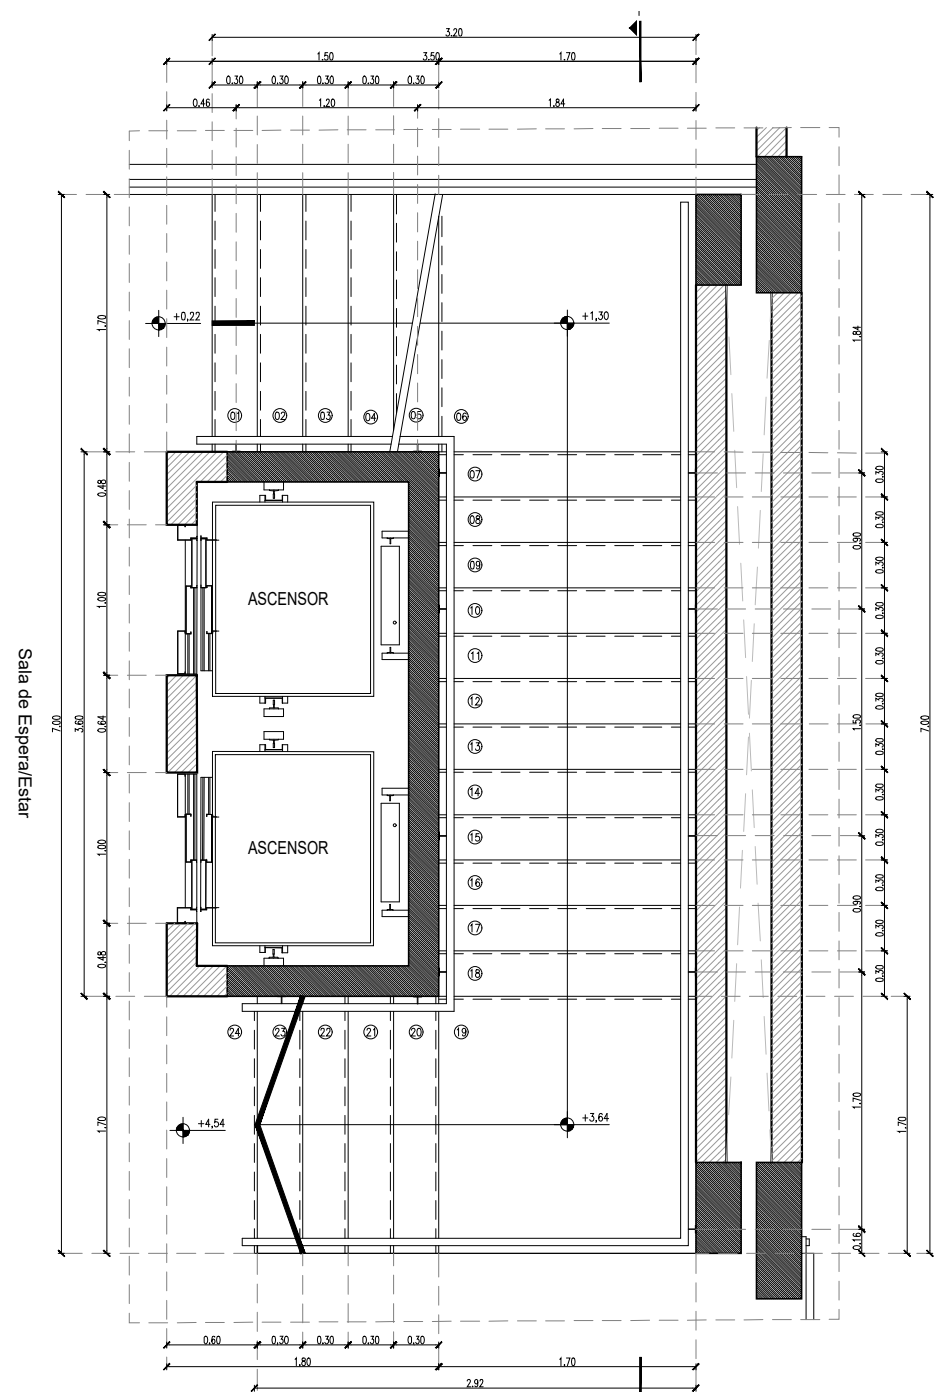

ESCALERA PRINCIPAL (HORMIGON ARMADO)

PLANTA TRAMO PLANTA BAJA A PRIMER PISO ESC.1:20

TRAMO DESDE PLANTA BAJA A 1° PISO.
Sube 4.32 m. en 24 alzadas de 0.18 m.

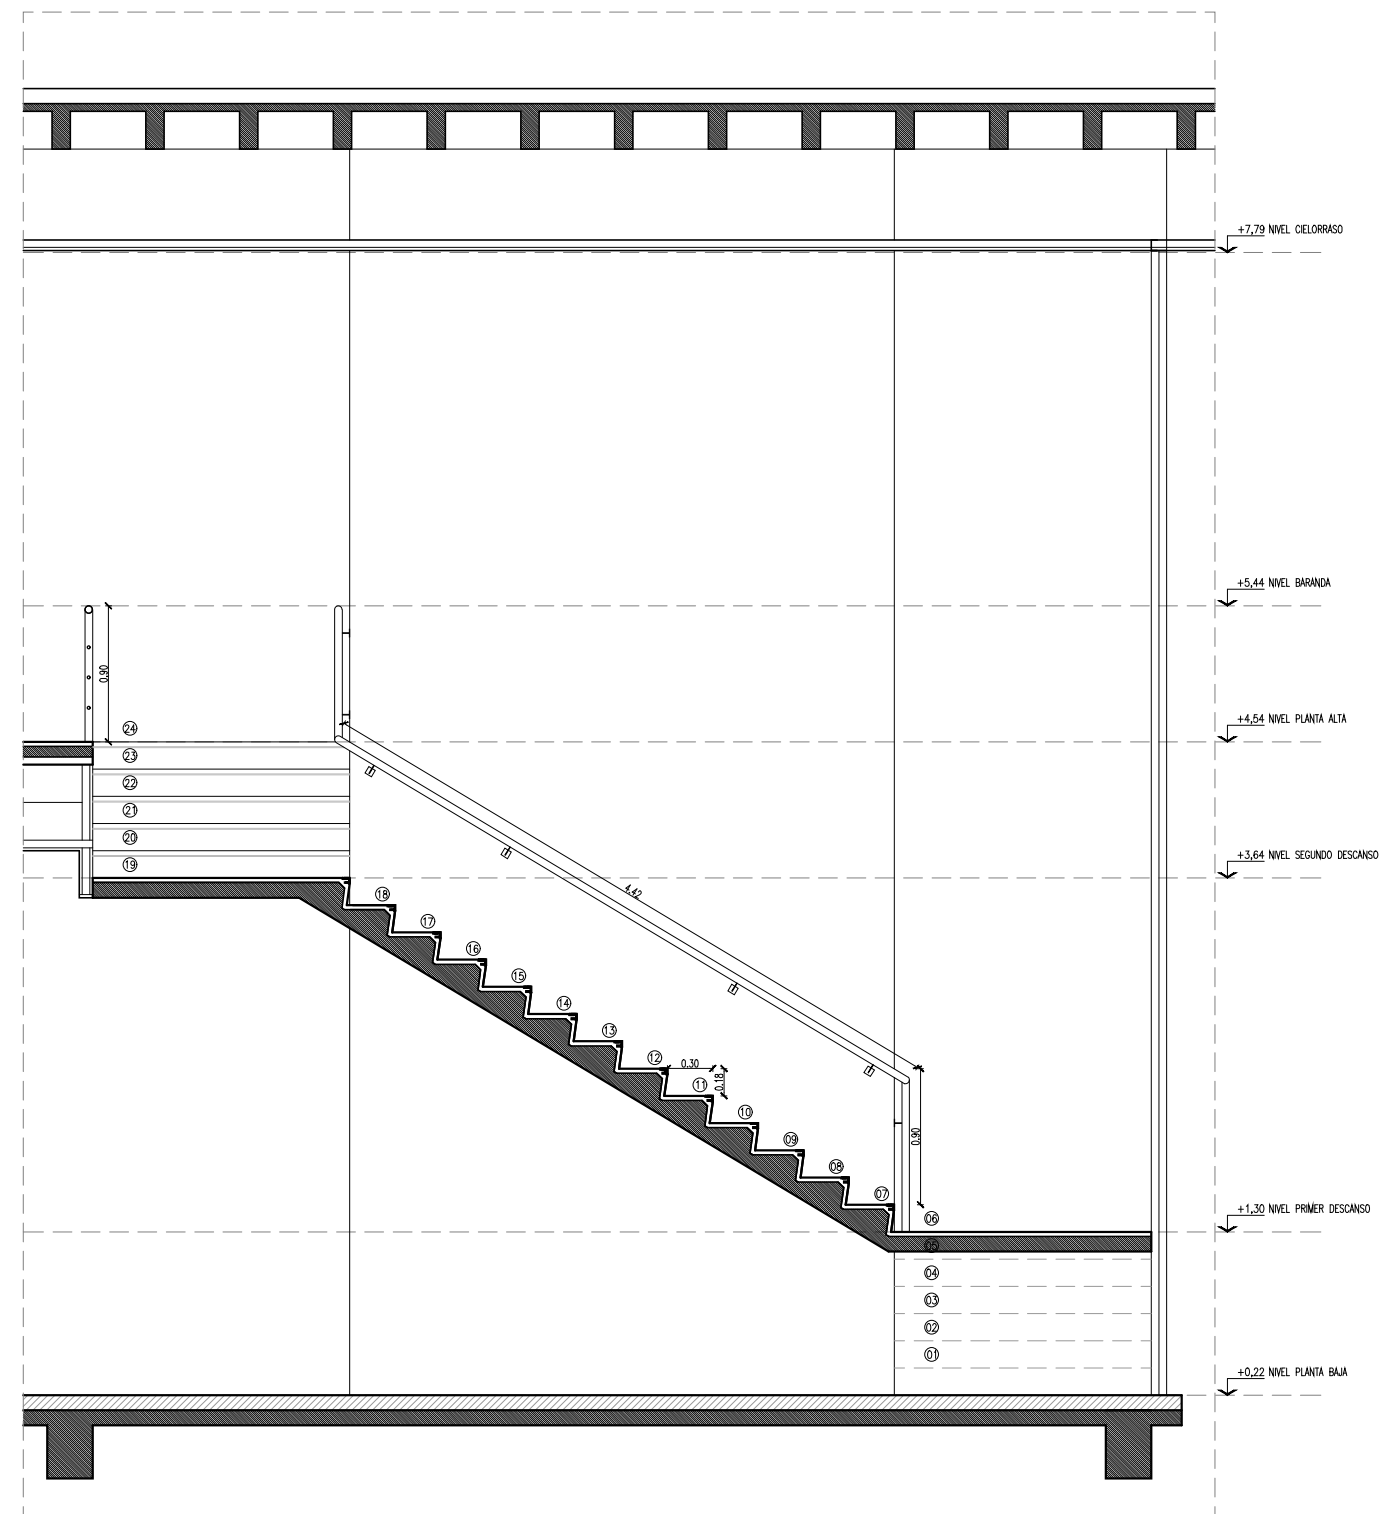

ESCALERA PRINCIPAL (HORMIGON ARMADO)

CORTE 1-1 TRAMO PLANTA BAJA A PRIMER PISO ESC.1:20

TRAMO DESDE PLANTA BAJA A 1° PISO.
Sube 4.32 m. en 24 alzadas de 0.18 m.

"Los dibujos, especificaciones y modificaciones representados en los planos son propiedad del EARPU. Ningún plano podrá ser copiado en forma total o parcial sin la autorización respectiva del mencionado EARPU".