



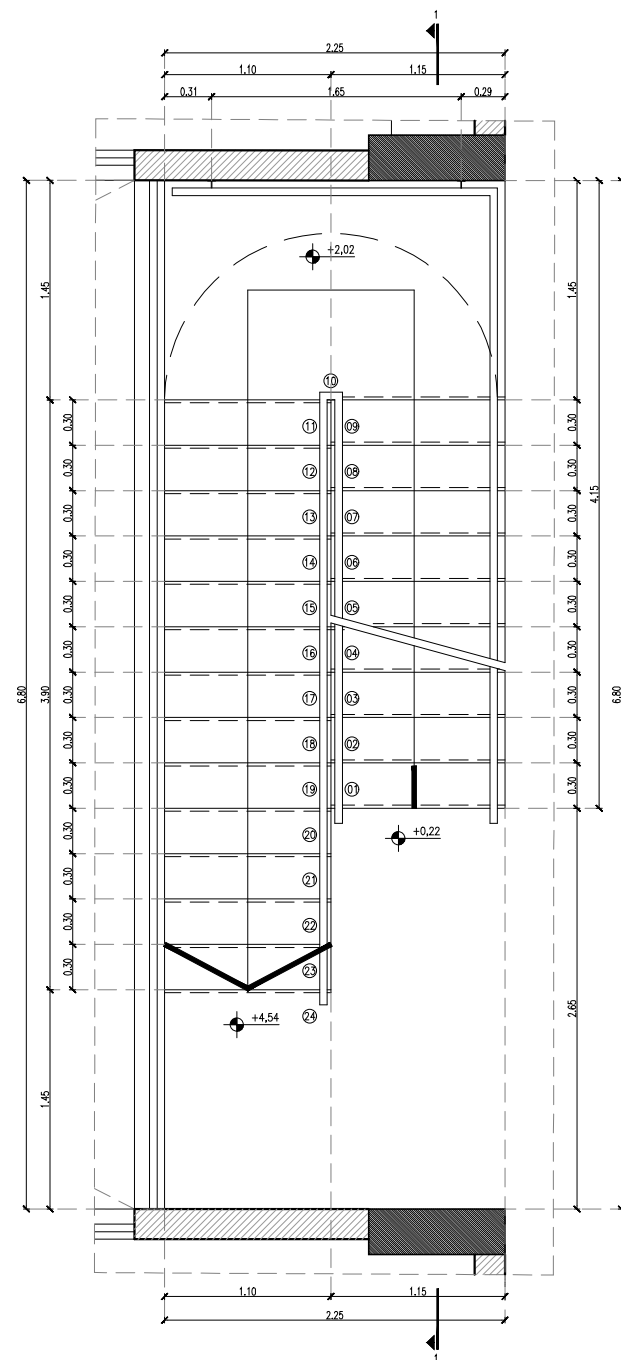

PLANTA TRAMO PLANTA BAJA A PRIMER PISO ESC.1:20
 ESCALERAS SECUNDARIAS (METALICAS) TRAMO DESDE PLANTA BAJA A 1º PISO.
 Sube 4.32 m. en 24 alzadas de 0.18 m.

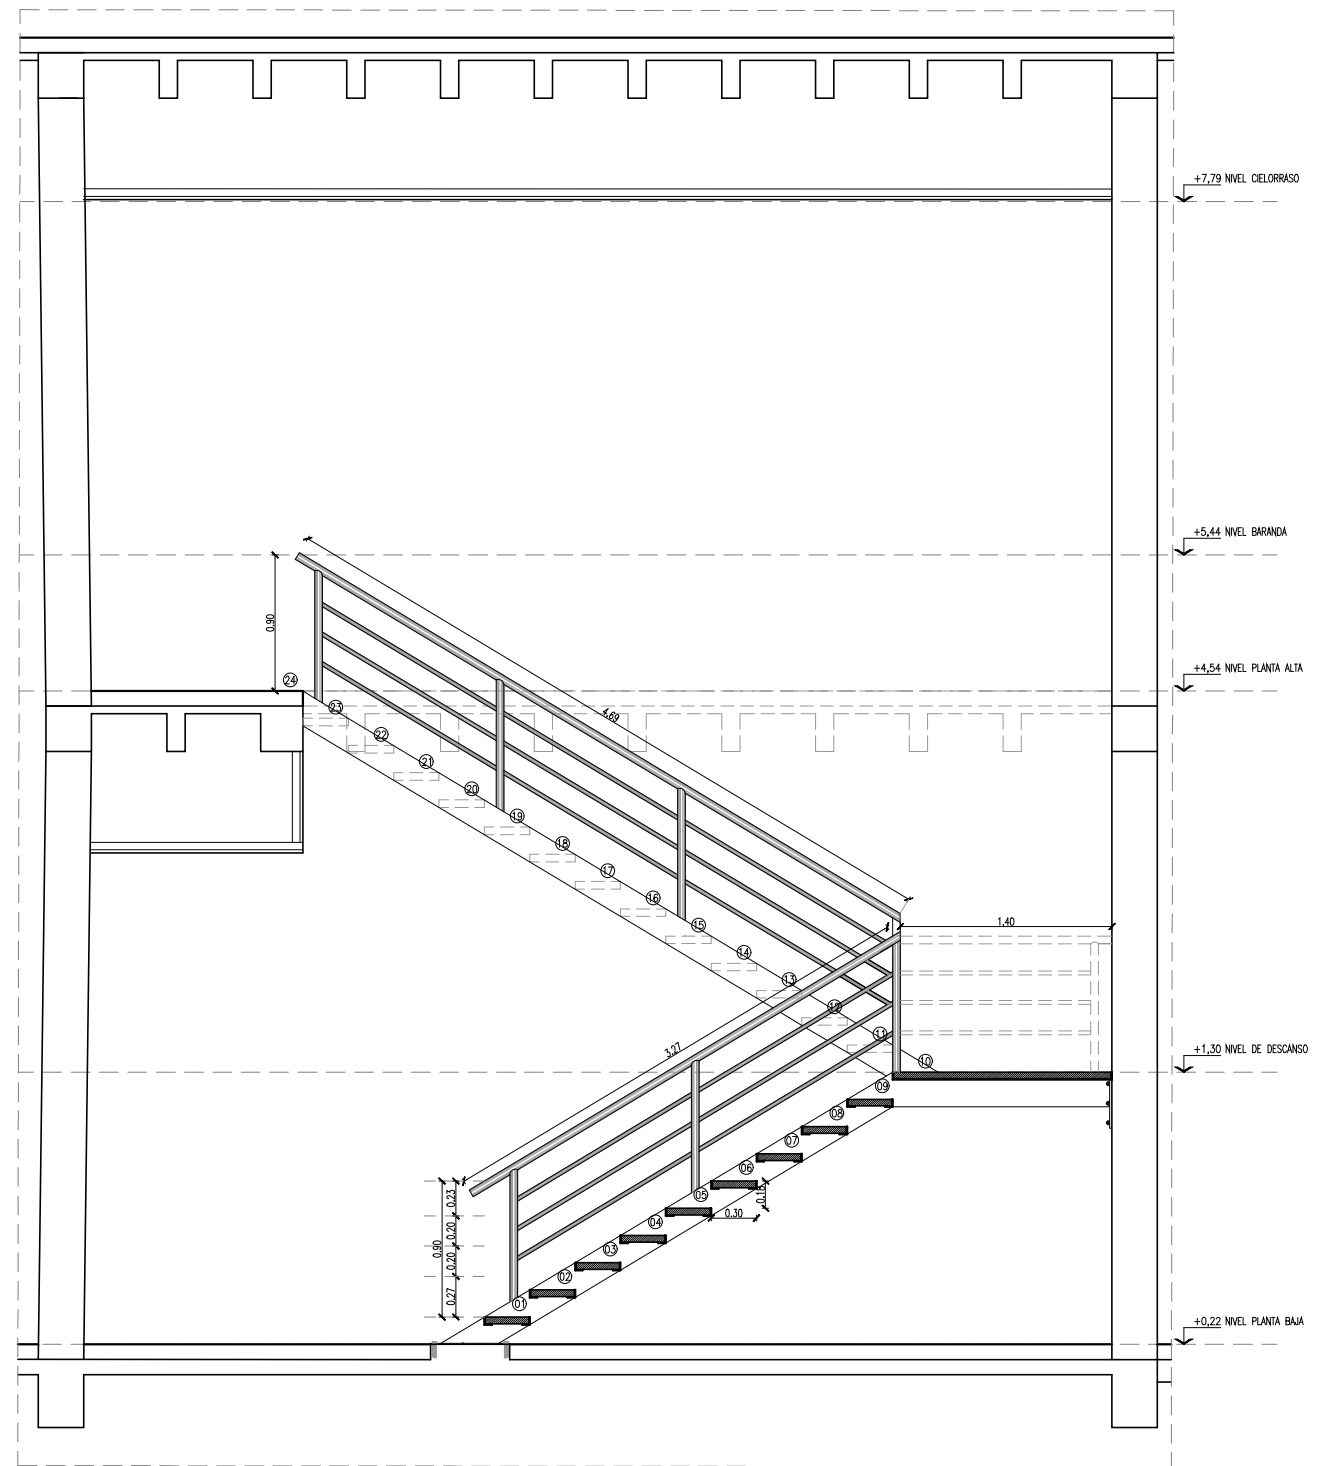

CORTE 1-1 TRAMO PLANTA BAJA A PRIMER PISO ESC.1:20
 ESCALERAS SECUNDARIAS (METALICAS) TRAMO DESDE PLANTA BAJA A 1º PISO.
 Sube 4.32 m. en 24 alzadas de 0.18 m.

"Los dibujos, especificaciones y modificaciones representados en los planos son propiedad del EARPU. Ningún plano podrá ser copiado en forma total o parcial sin la autorización respectiva del mencionado EARPU".