


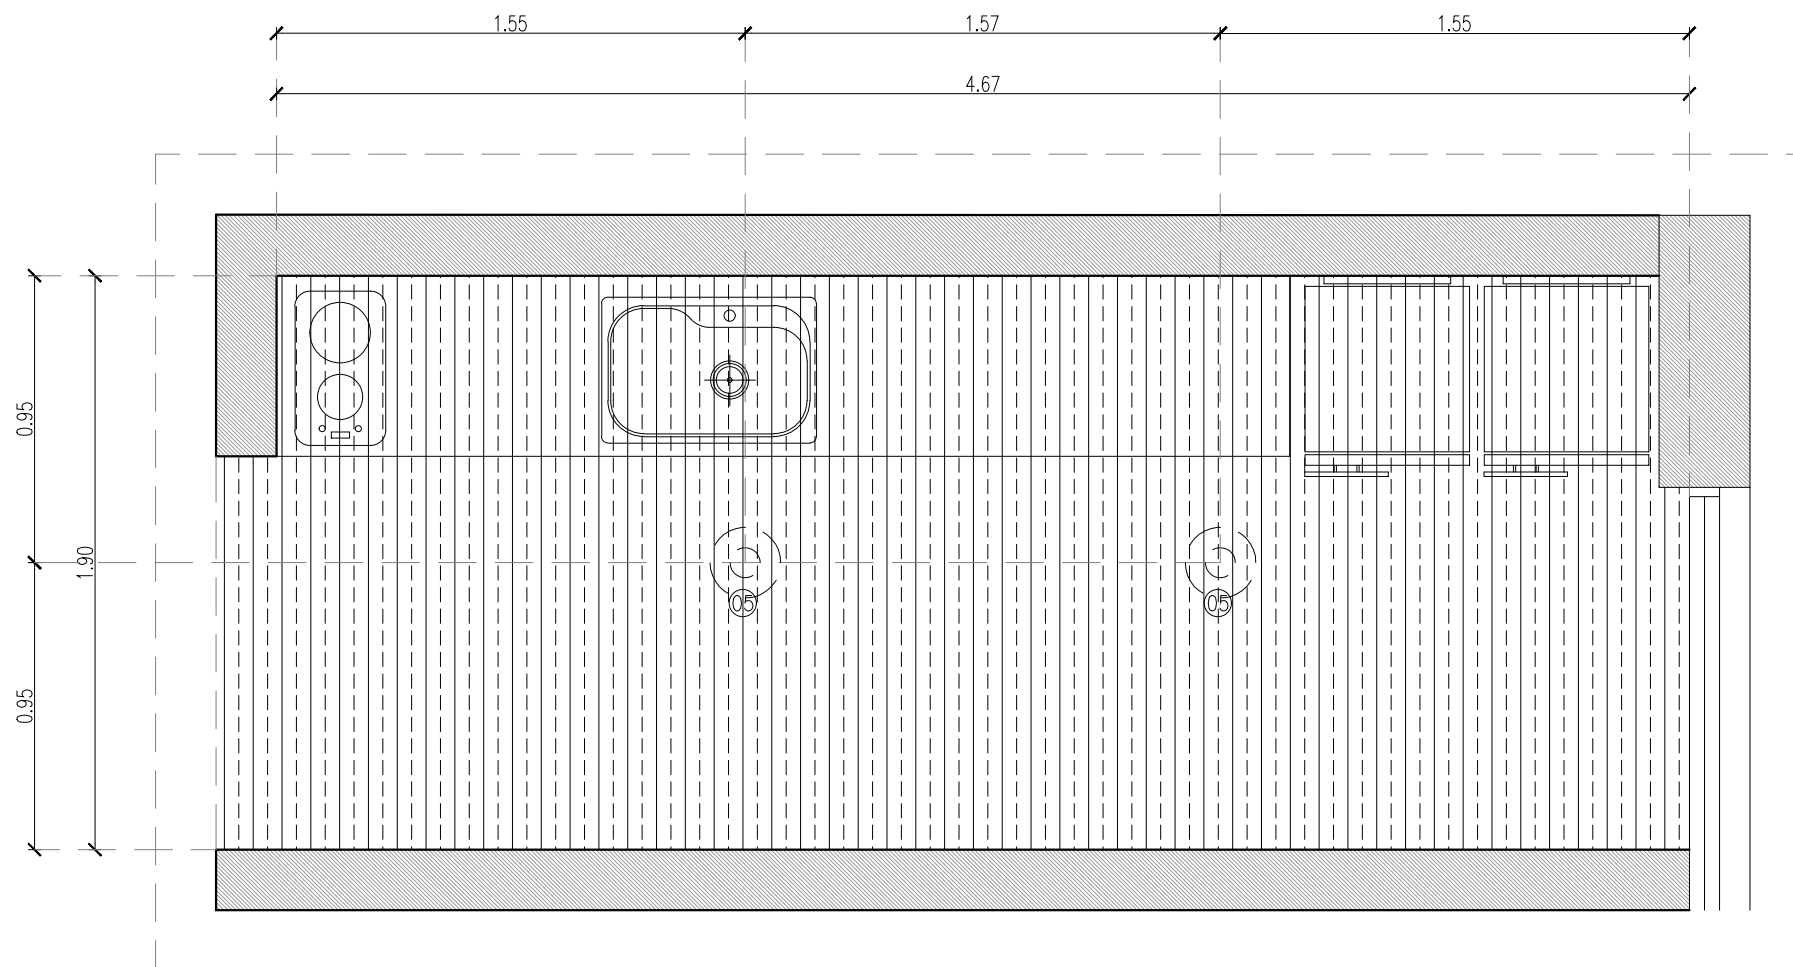

PLANTA CIELORRASO ESC.1:20

 CIELORRASO SUSPENDIDO DE PLACAS DE ROCA DE YESO VERDE. h= 2.55 m.