


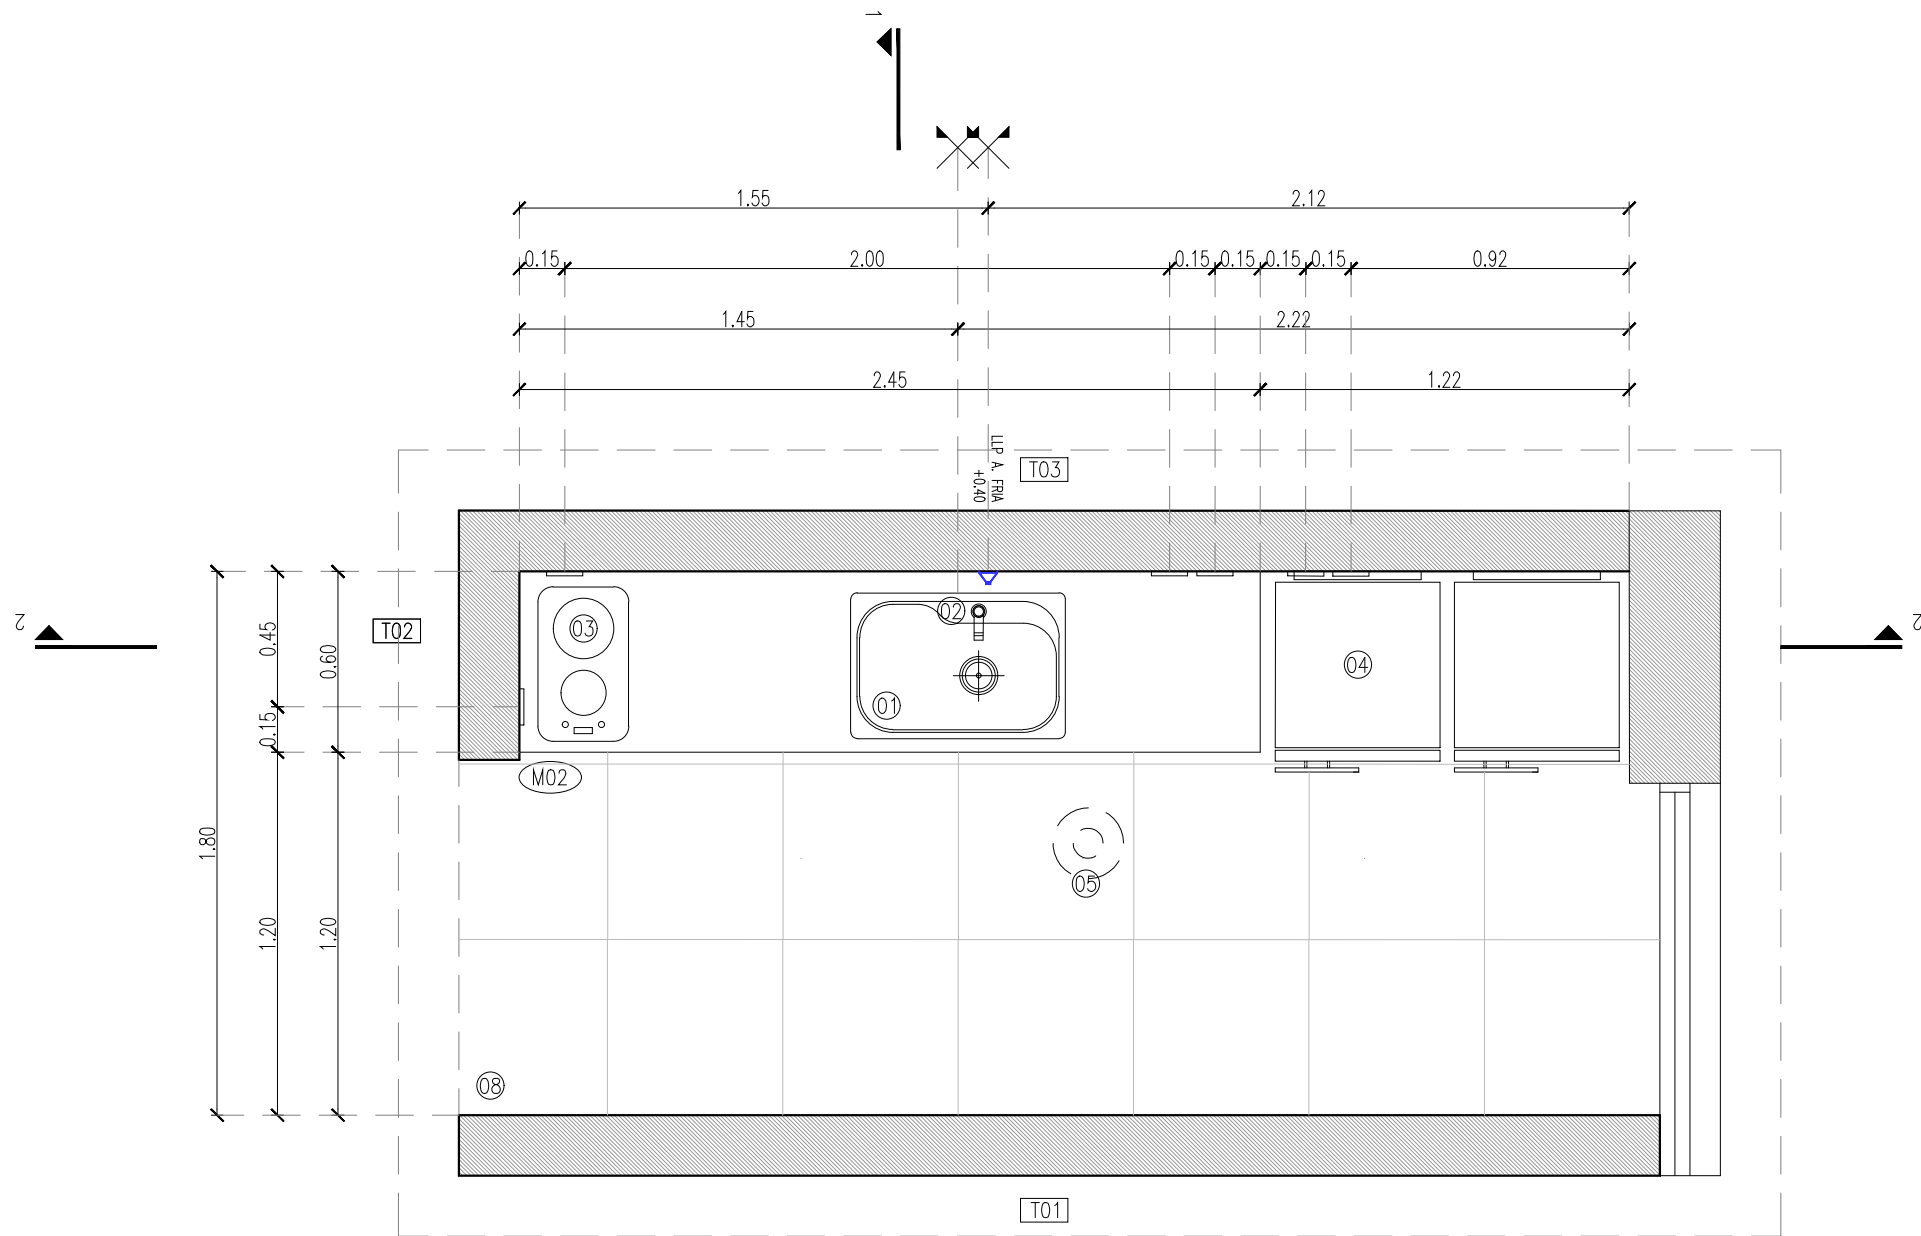

PLANTA KITCHENETTE 2 -
ESC. 1:20

REFERENCIAS KITCHENETTE 2 (1º Piso)

- ① PILETA GRANDE SIMPLE DE ACERO 1° 70x50cm.
- ② GRIFERIA MONOCOMANDO
- ③ ANAFE ELECTRICO, DOS HORNALLAS
- ④ UBICACION HELADERA VERTICAL SIMPLE
- ⑤ UBICACION ARTEFACTO DE ILUMINACION/embutido led de 18W redondo 22cm, tono frio.
- ⑥ REVESTIMIENTO DE CERAMICA 30X58cm BRILLANTE COLOR BLANCO.
- ⑦ REVESTIMIENTO DE PINTURA LATEX COLOR BLANCO.
- ⑧ PISO PORCELLANATO SIMIL CEMENTO 58X58
- ⑨ BAJO MESADA MELAMINA COLOR ALUMINIO
- ⑩ CAJONERA DE MELAMINA COLOR ALUMINIO, HERRAJES DE BRONCE PLATIL.
- M02 MESADA DE GRANITO GRIS MARA SEGUN ESPECIFICACIONES.
- T02 TABIQUE INTERIOR SISTEMA DURLOCK + REVESTIMIENTO EN 1 CARA
- T03 TABIQUE INTERIOR SISTEMA DURLOCK + REVESTIMIENTO EN 2 CARAS
- T04 TABIQUE INTERIOR SISTEMA DURLOCK

2.55 CIELORRASO SUSPENDIDO DE PLACAS DE ROCA DE YESO 7mm.
h= 2.55 m.

"Los dibujos, especificaciones y modificaciones representados en los planos son propiedad del EARPU. Ningún plano podrá ser copiado en forma total o parcial sin la autorización respectiva del mencionado EARPU".