


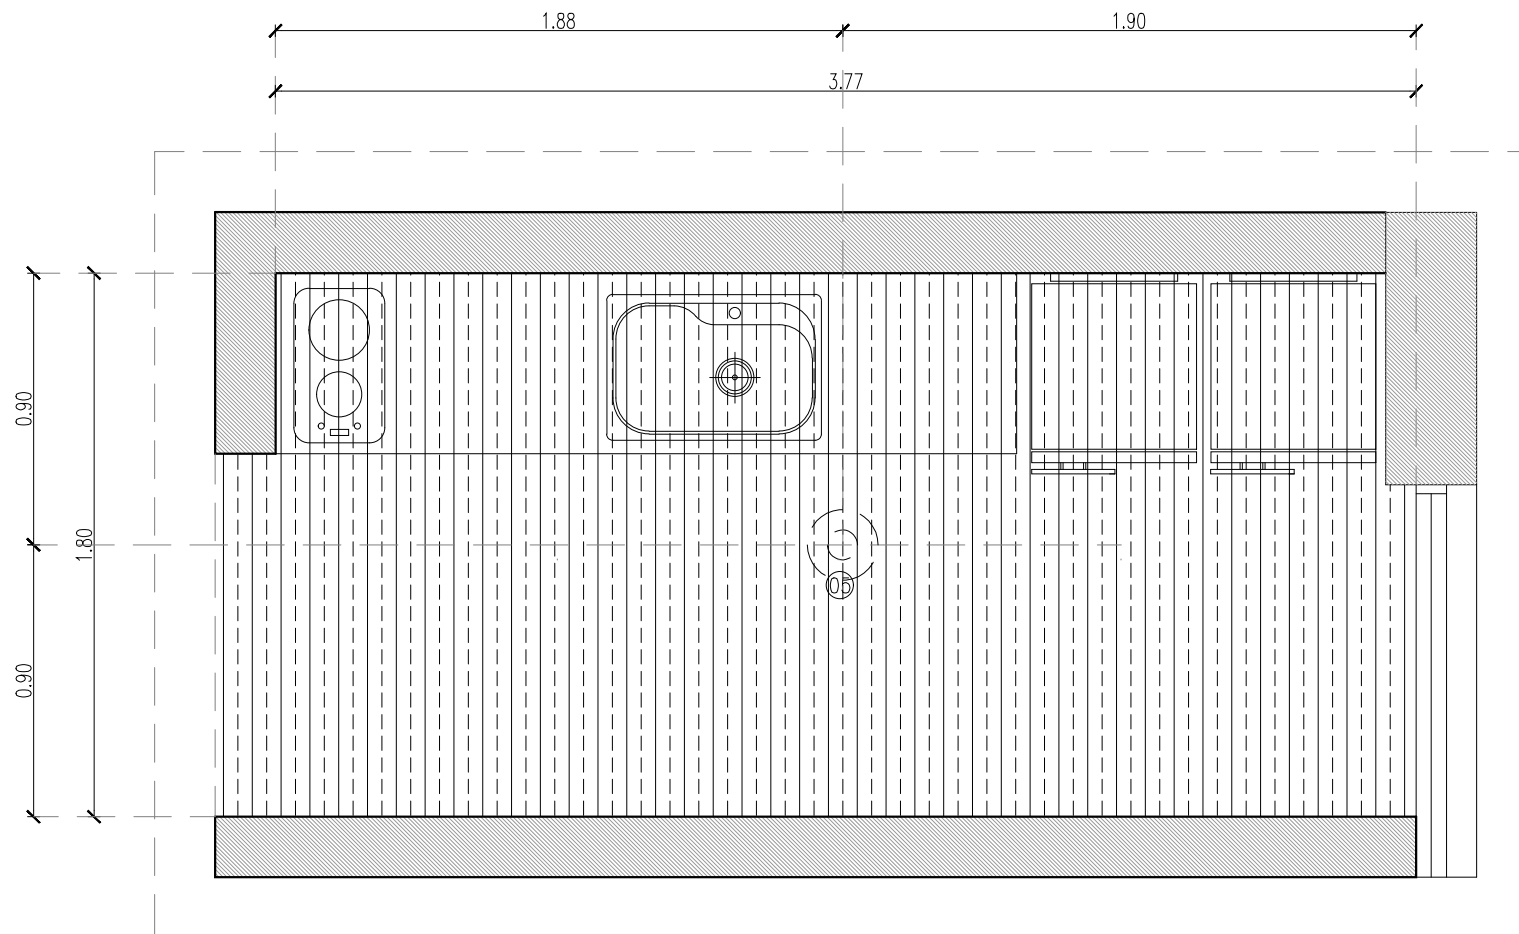

PLANTA CIELORRASO ESC.1:20



CIELORRASO SUSPENDIDO DE PLACAS DE ROCA DE YESO VERDE. h= 2.55 m.