

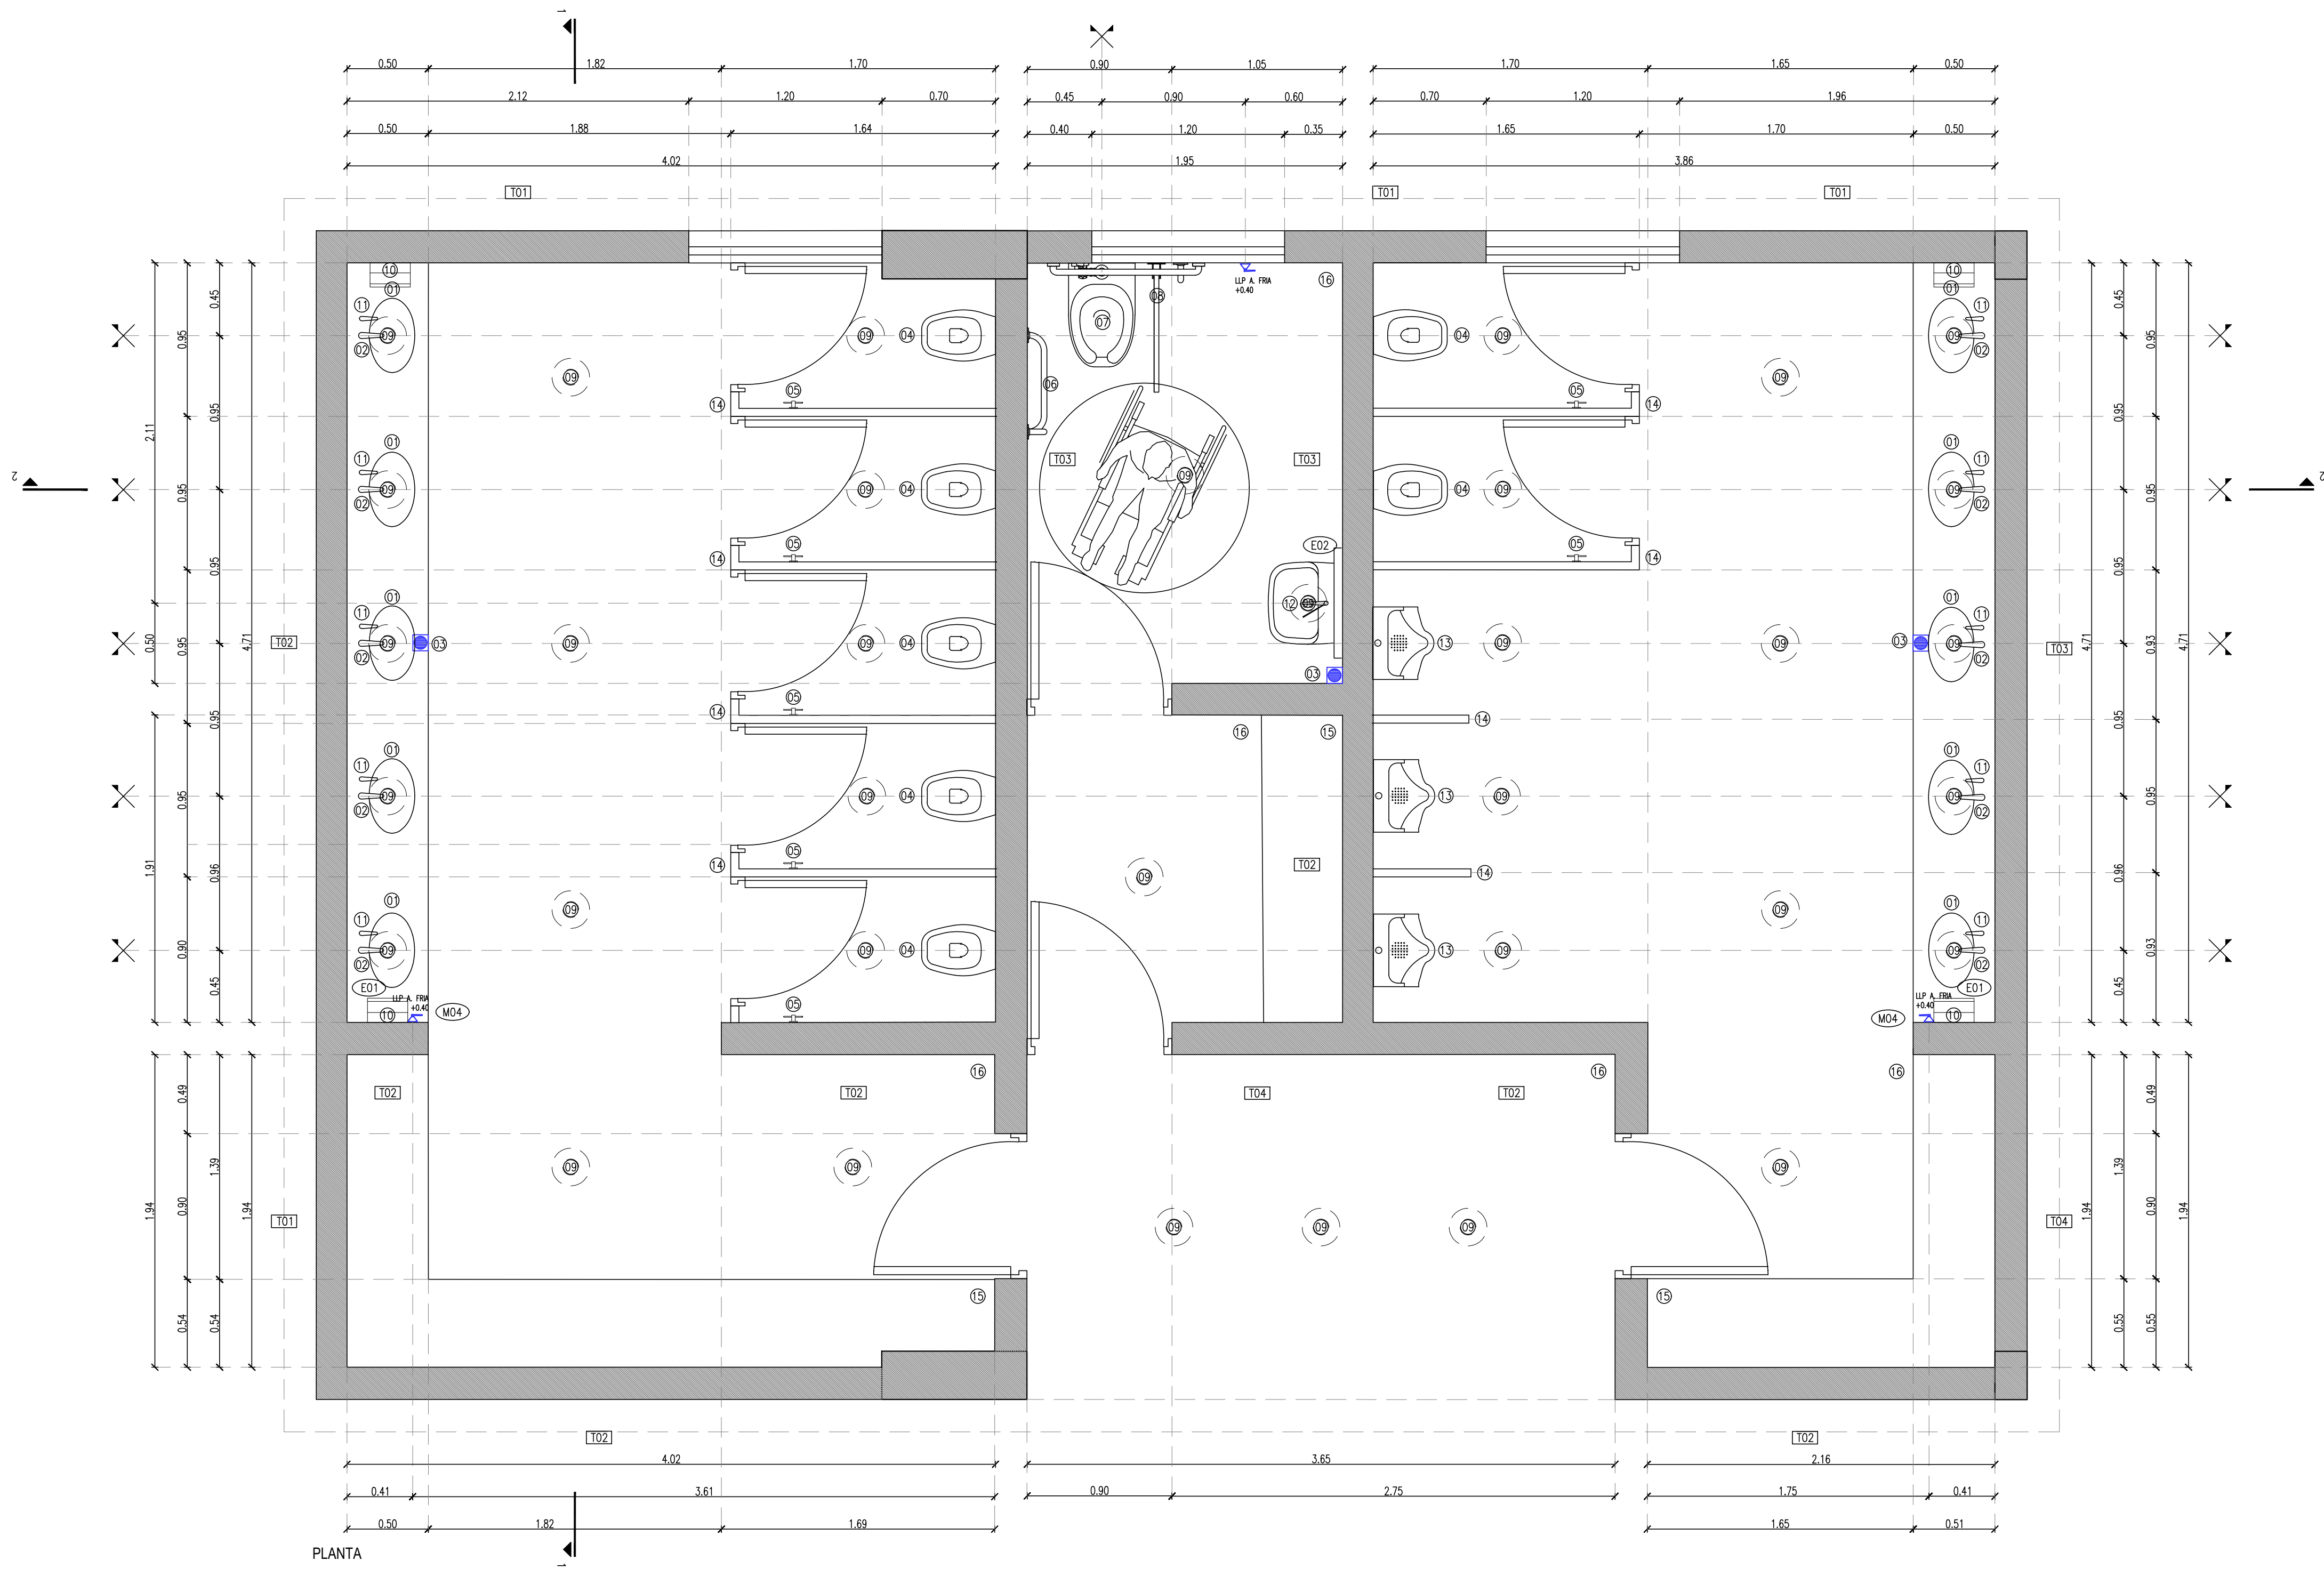


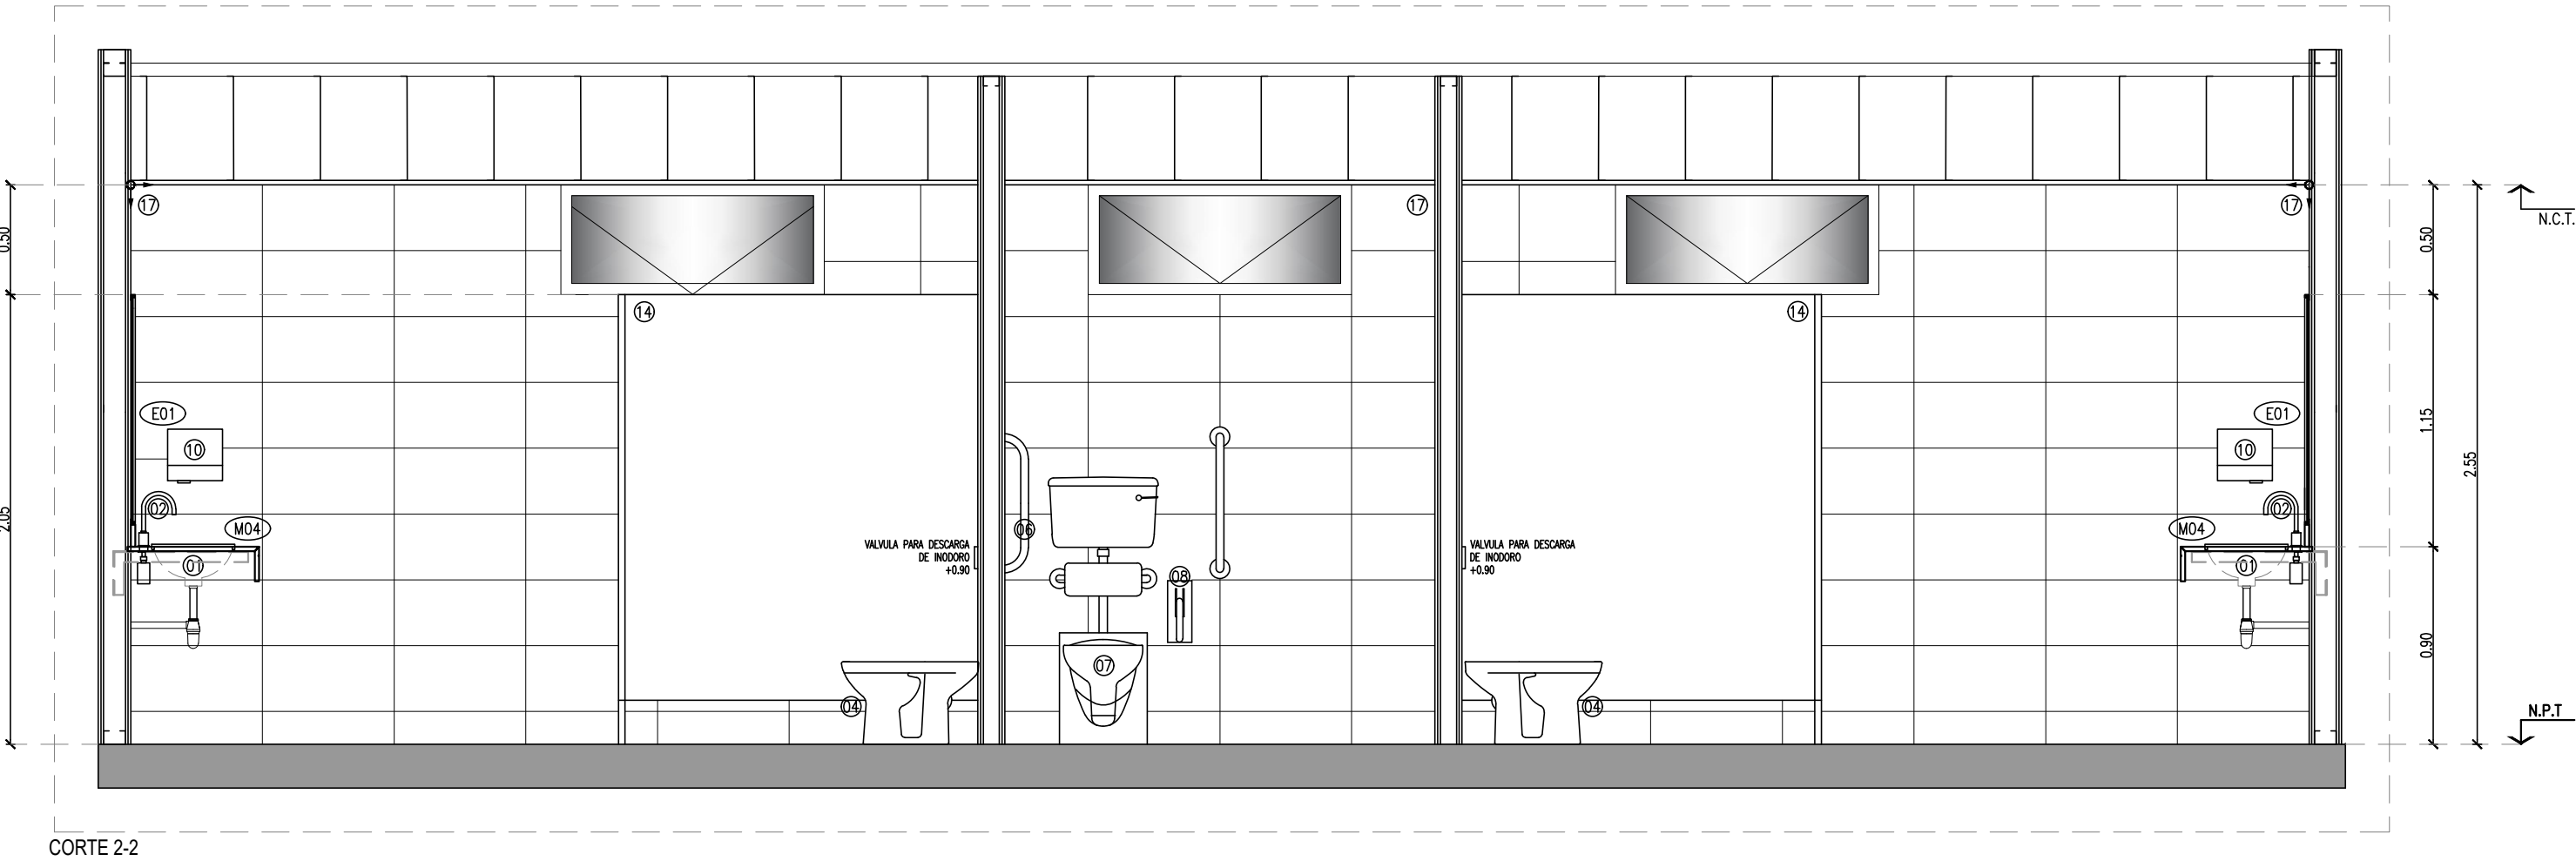

- REFERENCIAS NUCLEO HUMEDO 1 (PLANTA BAJA)
- 01 BACHA OVALADA DE ACERO 1' 40x30cm.
 - 02 GRIFERIA MONOCOMANDO LAVATORIO
 - 03 PILETA DE PATIO CON TAPA DE ACERO INOX.10x10cm.
 - 04 INODORO SIN MOCHILA COLOR BLANCO.
 - 05 PORTARROLLO ACERO INOXIDABLE.
 - 06 BARANDAS ESPECIALES PARA DISCAPACITADOS.
 - 07 INODORO BLANCO PARA DISCAPACITADOS.
 - 08 BARANDAS ESPECIALES PARA DISCAPACITADOS.
 - 09 UBICACION DE ARTEFACTOS DE ILUMINACION.
 - 10 PORTA SERVILLETAS DE ACERO INOX.
 - 11 PORTA JABON LIQUIDO DE ACERA INOX.
 - 12 LAVATORIO ESPECIAL PARA DISCAPACITADOS.
 - 13 MIGITORIO COLOR BLANCO.
 - 14 TABIQUES SANITARIO.
 - 15 PLACARD/GUARDADO
 - 16 PISO PORCELANATO SIMIL CEMENTO 58x58
 - 17 REVESTIMIENTO DE CERAMICA 30x58cm BRILLANTE COLOR BLANCO.
 - 18 REVESTIMIENTO DE PINTURA LATEX COLOR BLANCO.
 - E01 MESADA DE GRANITO GRIS MARA SEGUN ESPECIFICACIONES.
 - E02 ESPEJO CRISTAL FLOAT SEGUN ESPECIFICACIONES.
 - E03 ESPEJO ESPECIAL PARA DISCAPACITADOS SEGUN ESPECIFICACIONES.
 - T01 TABIQUE EXTERIOR SISTEMA STEEL FRAMING + REVESTIMIENTO EN 1 CARA
 - T02 TABIQUE INTERIOR SISTEMA DURLOCK + REVESTIMIENTO EN 1 CARA
 - T03 TABIQUE INTERIOR SISTEMA DURLOCK + REVESTIMIENTO EN 2 CARAS
 - T04 TABIQUE INTERIOR SISTEMA DURLOCK
 - 2.55 CIELORRASO SUSPENDIDO DE PLACAS DE ROCA DE YESO 7mm.
2.55 f.h= 2.55 m.

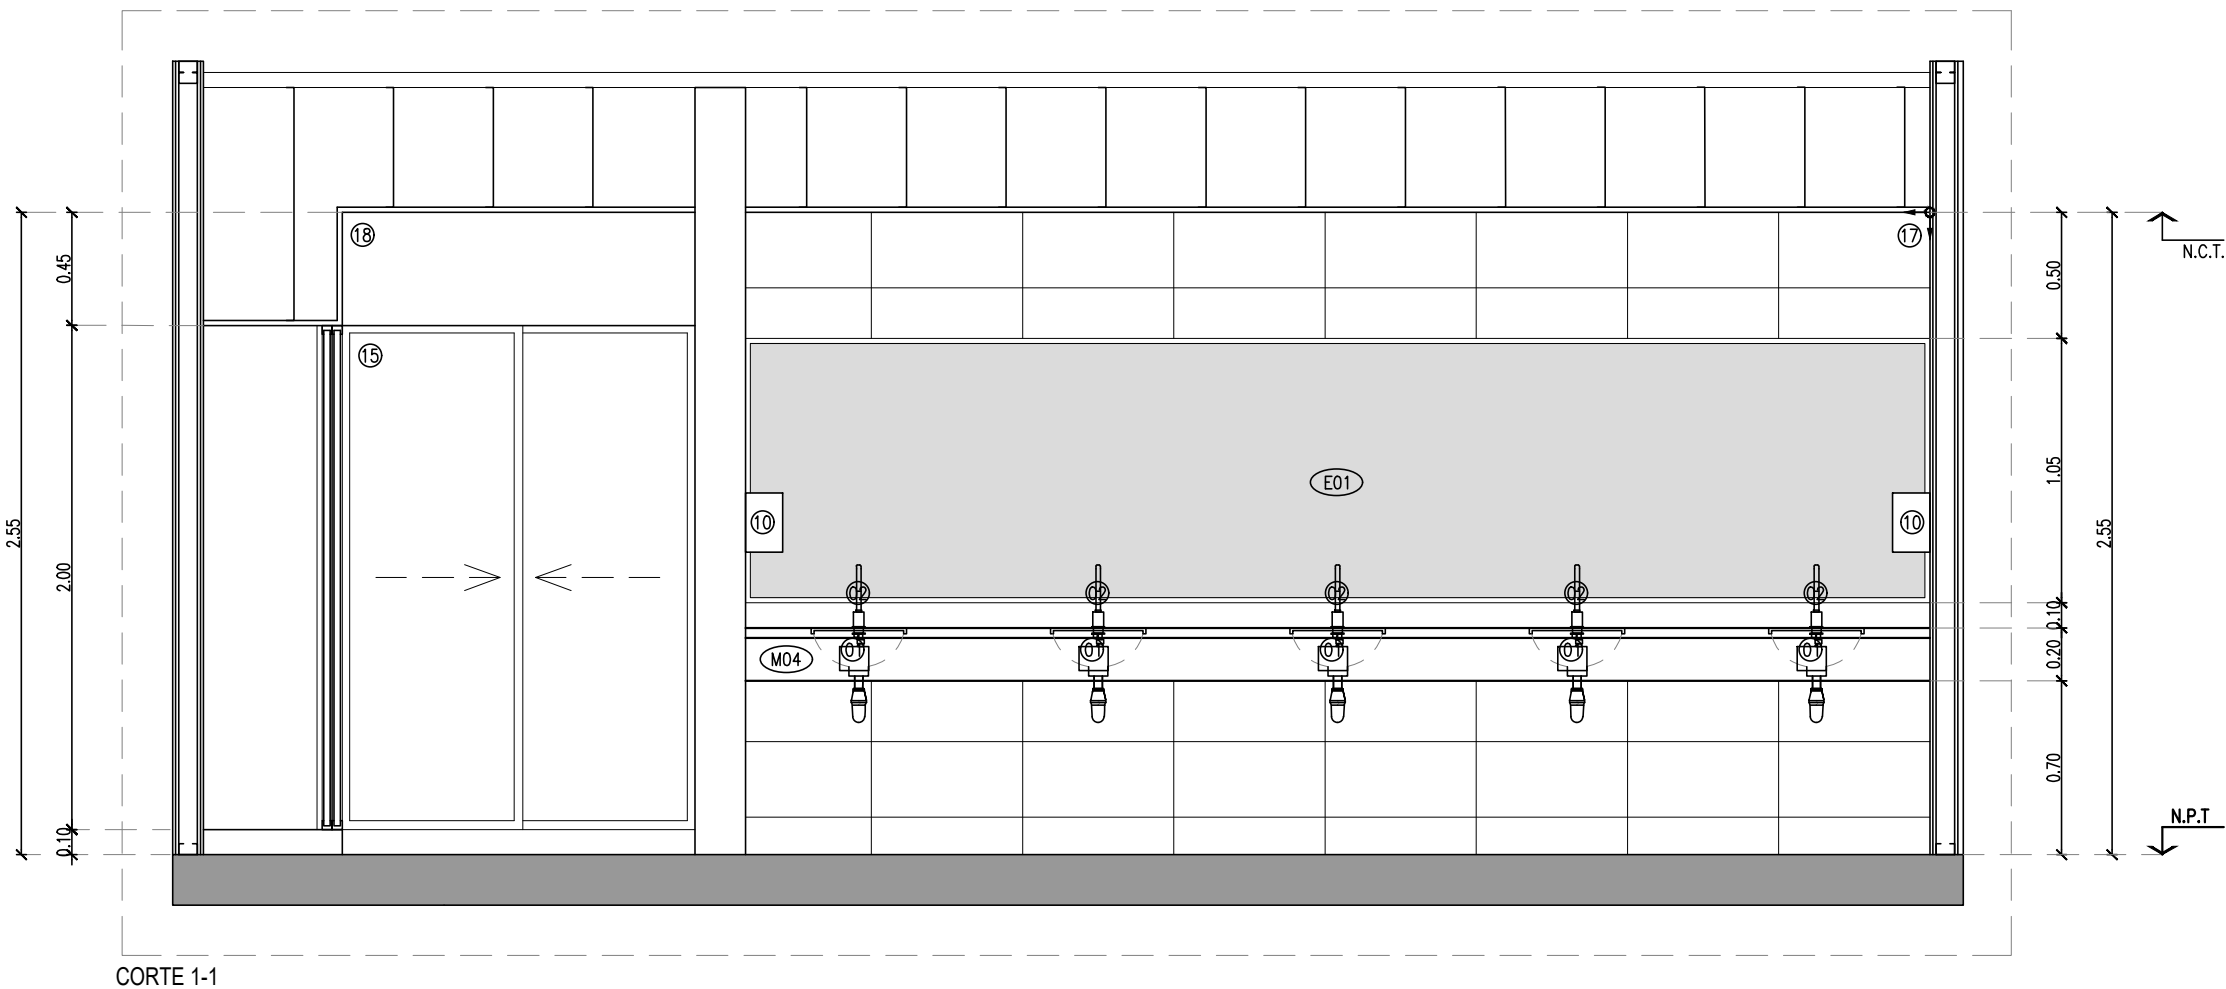

"Los dibujos, especificaciones y modificaciones representados en los planos son propiedad del EARP. Ningún plano podrá ser copiado en forma total o parcial sin la autorización respectiva del mencionado EARP".