



JUNTA DE DILATACION.
 CARPETA CEMENTICIA CON TERMINACION DE CEMENTO FRATAZADO PEINADO
 CONTRAPISO DE H'
 NIVELACION Y COMPACTACION
 TERRENO NATURAL

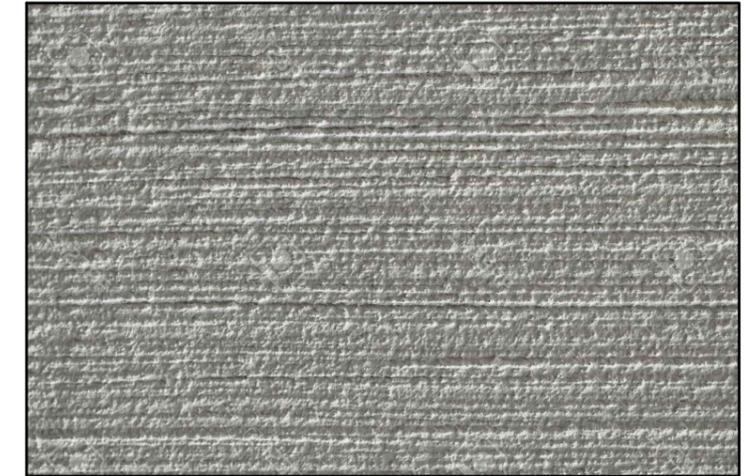

Cemento Fratazado - Terminación Peinado.
 PISO CAMINERIA EXTERIOR.

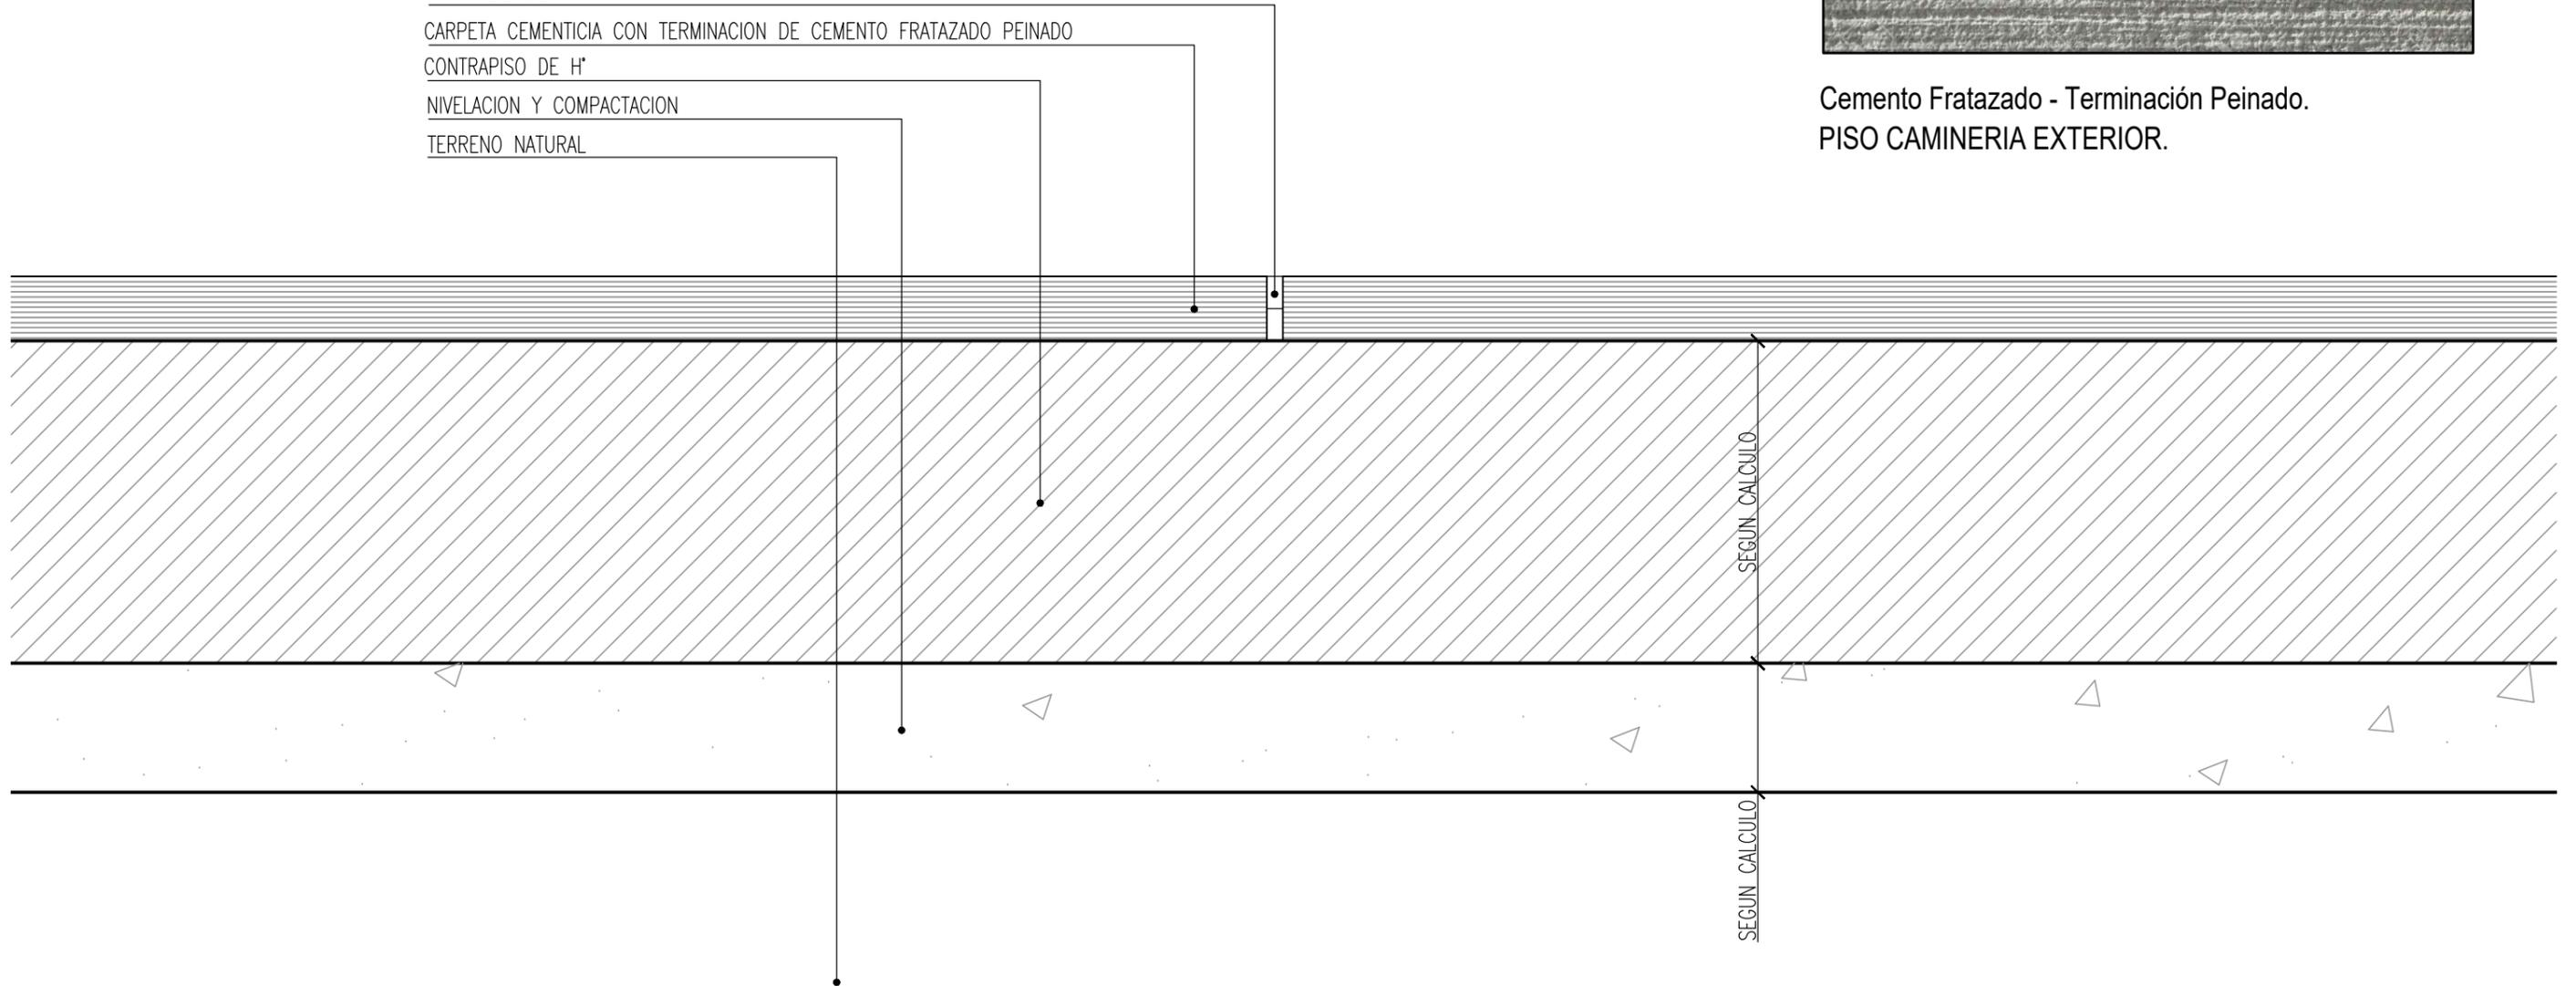

"Los dibujos, especificaciones y modificaciones representados en los planos son propiedad del EARPU. Ningún plano podrá ser copiado en forma total o parcial sin la autorización respectiva del mencionado EARPU".