


RIPIO LAVADO.  
NIVELACION Y COMPACTACION  
TERRENO NATURAL

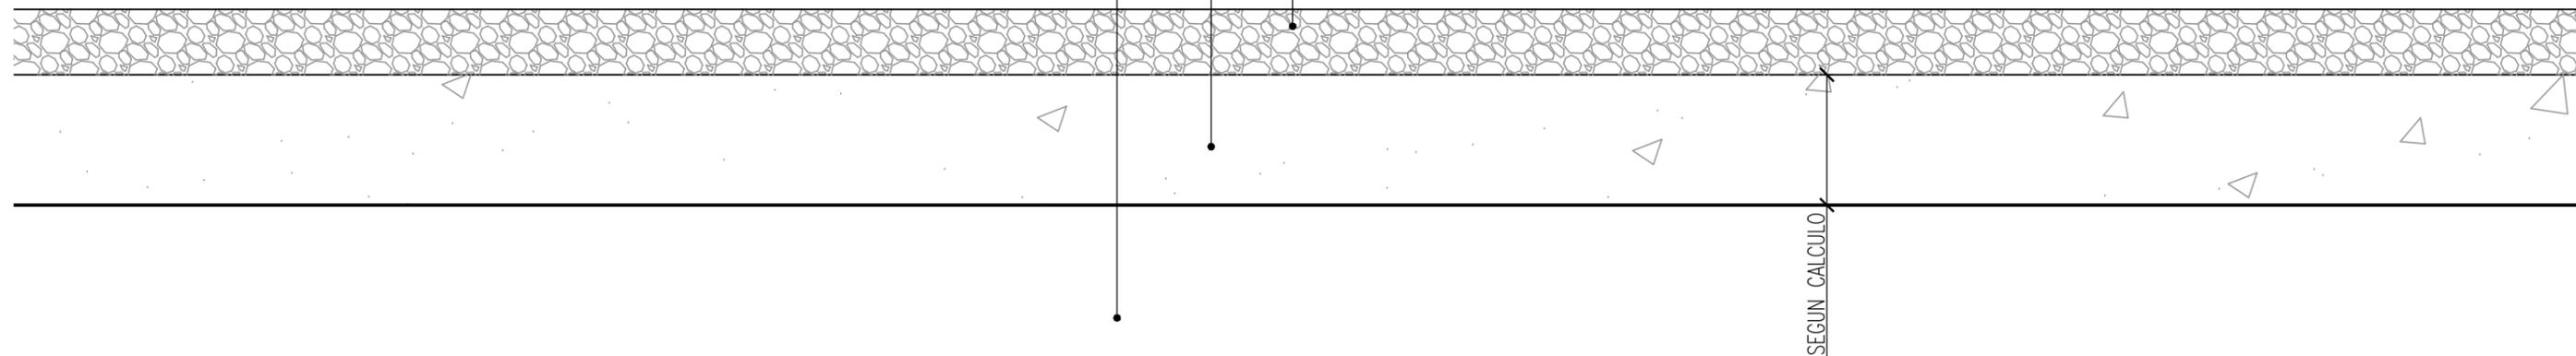

Ripio Lavado.  
PISO PATIOS INTERNOS Y ESTACIONAMIENTOS.



"Los dibujos, especificaciones y modificaciones representados en los planos son propiedad del EARPU. Ningún plano podrá ser copiado en forma total o parcial sin la autorización respectiva del mencionado EARPU".