


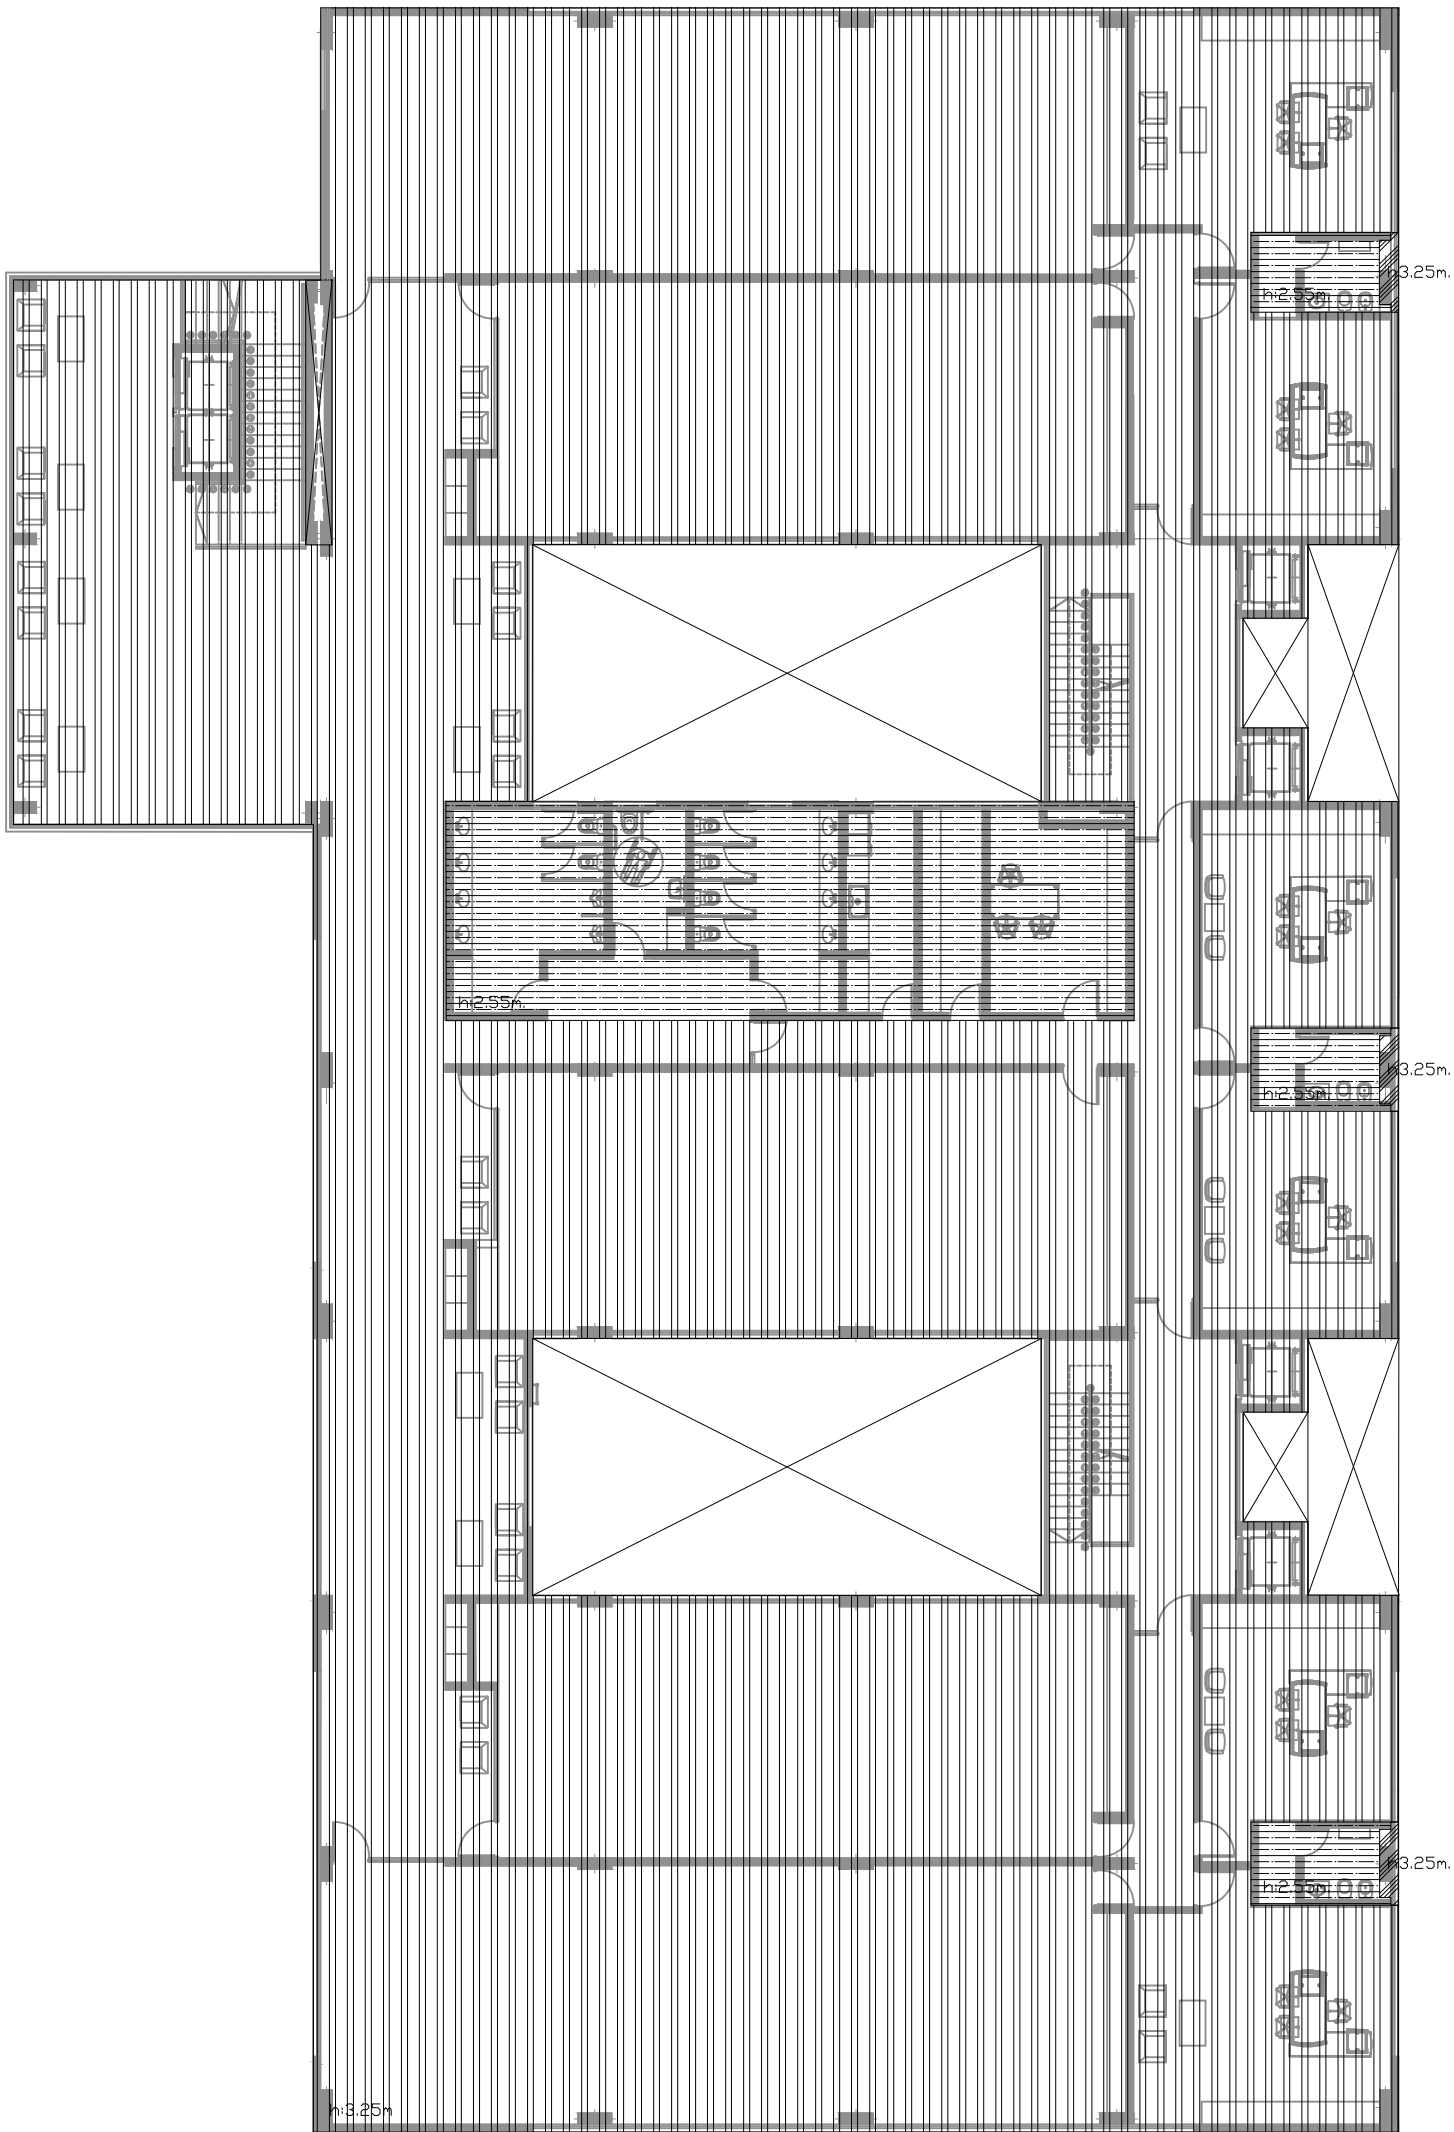

REFERENCIAS	
	CIELORRASO SUSPENDIDO DE PLACAS DE ROCA DE YESO. h= 3.25 m.
	CIELORRASO SUSPENDIDO DE PLACAS DE ROCA DE YESO VERDE. h= 3.25 m.
	CIELORRASO SUSPENDIDO DE PLACAS DE ROCA DE YESO VERDE. h=2.55 m.

"Los dibujos, especificaciones y modificaciones representados en los planos son propiedad del EARP. Ningún plano podrá ser copiado en forma total o parcial sin la autorización respectiva del mencionado EARP".