


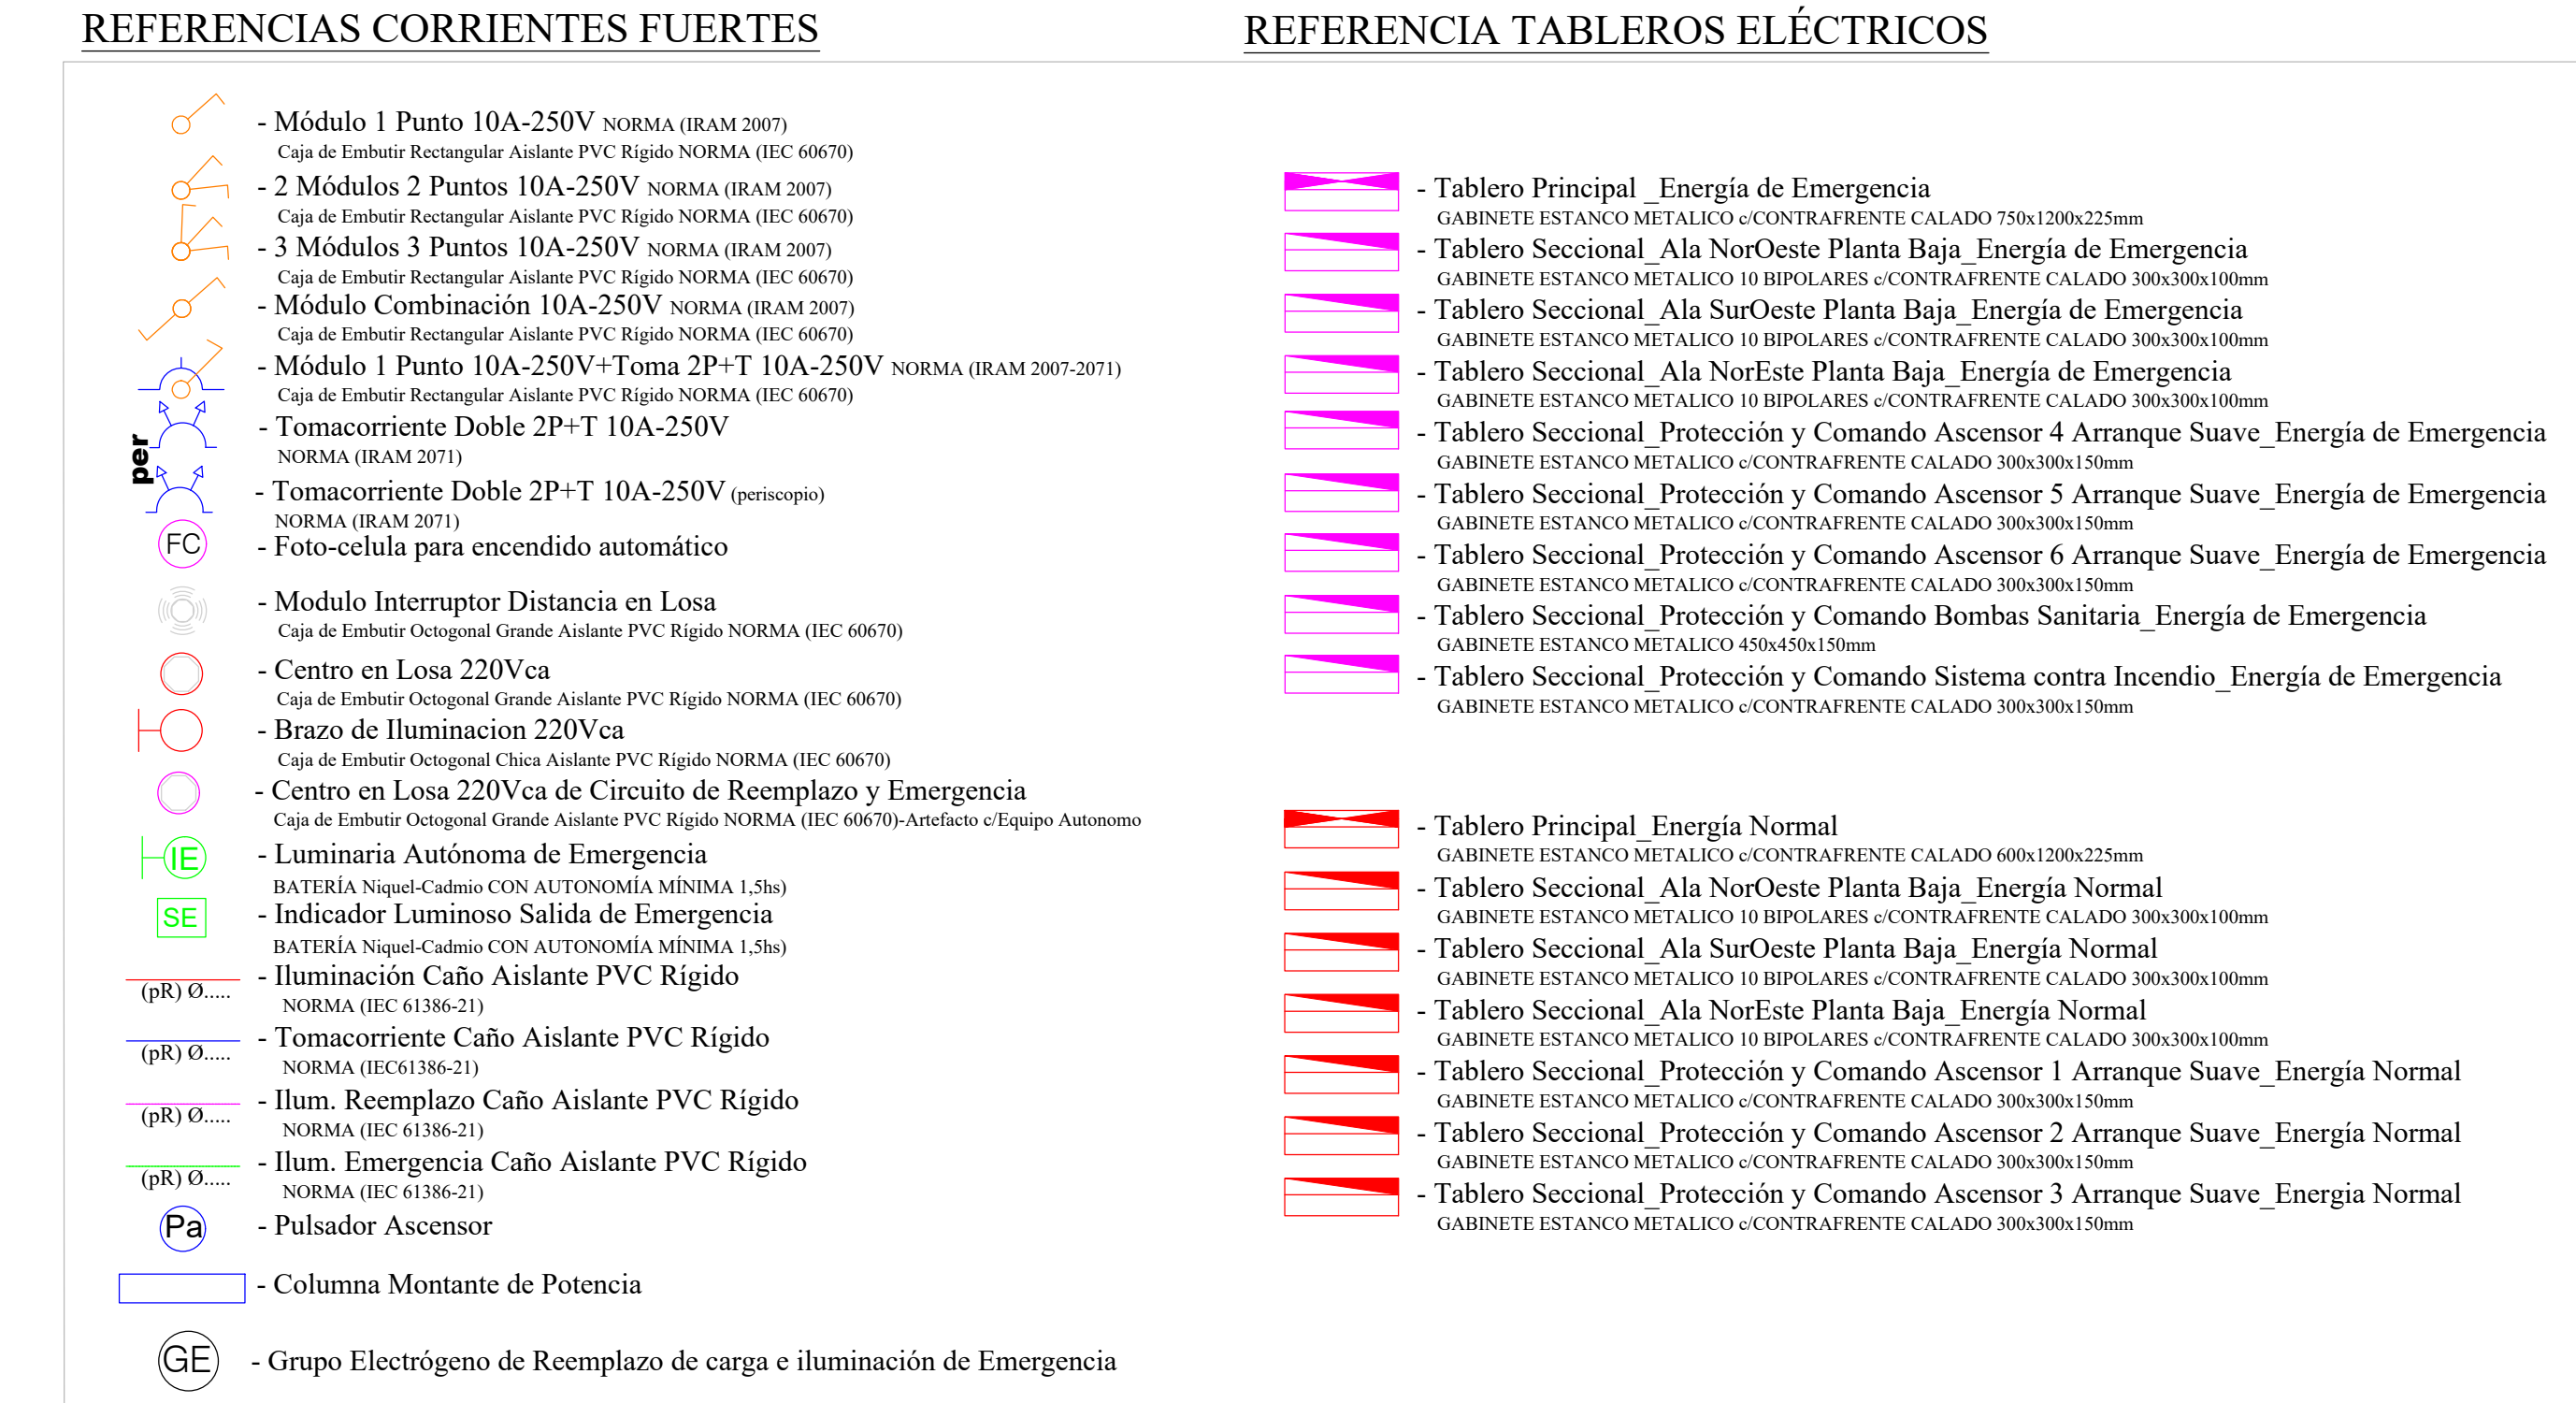

Ins Electrica
Fecha: 06-07-22
Escala: 1-130