

TIPO: PF07 P11 CARPINTERIA EXTERIOR

UBICACION: PATIO INTERNO ESCALERA METALICA

CANTIDAD TOTAL: 2

DIMENSIONES: ALTO: 7.57m .
ANCHO: 6.8m



PREMARCO: sin premarco

MARCO: Sistema Geode MXSG aluminio, anodizado natural esp. 15 micrones , perfil FM256 (160mm) como mullion y como travesaño.

HOJAS: Sistema intercalario, sin hojas, solamente el DVH tiene perfil de fijación interno dentro de la cámara, montaje mediante izaje mecánico, se deberá prever en terraza: guía, pescante y malacate

VIDRIOS: Exterior: laminado cristal termoendurecido ECLIPSE ADVANTAGE GREY 6mm cara 2+ lamina PVB 0.76mm + cristal termoendurecido FLOAT incoloro de 6mm / Cámara de 16 mm sellado silicona dow corning DC-983 Estructural bicomponente con sistema fijacion perfil intercalario/
Interior: cristal termoendurecido FLOAT incoloro de 8mm

HERRAJES: Bastidor de perfil tubo y U de aluminio anodizado natural esp. 15 micrones con vidrio pegado con cinta doble faz 3M y sellado perimetral con sellador de silicona de cura neutra.

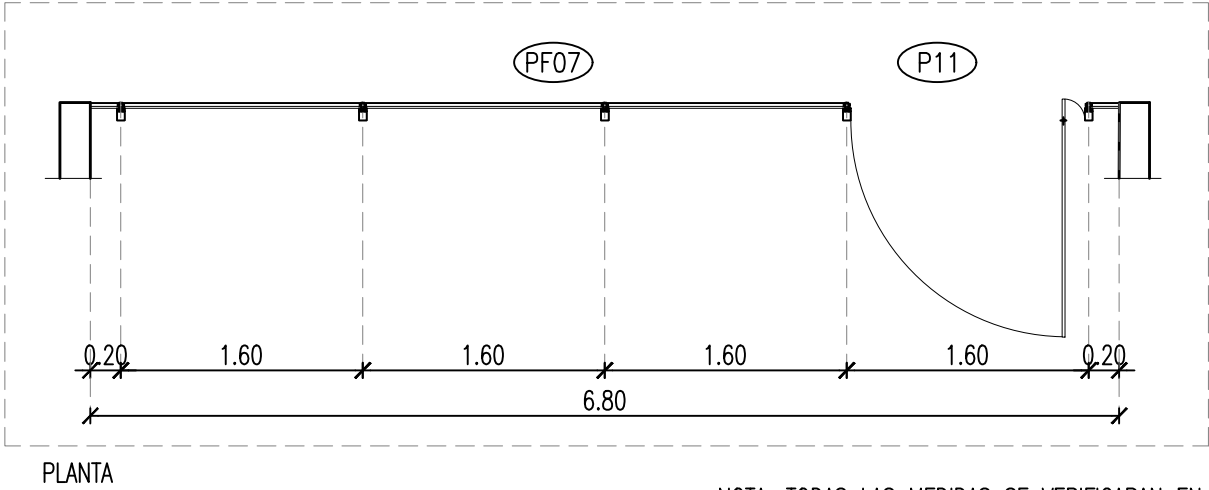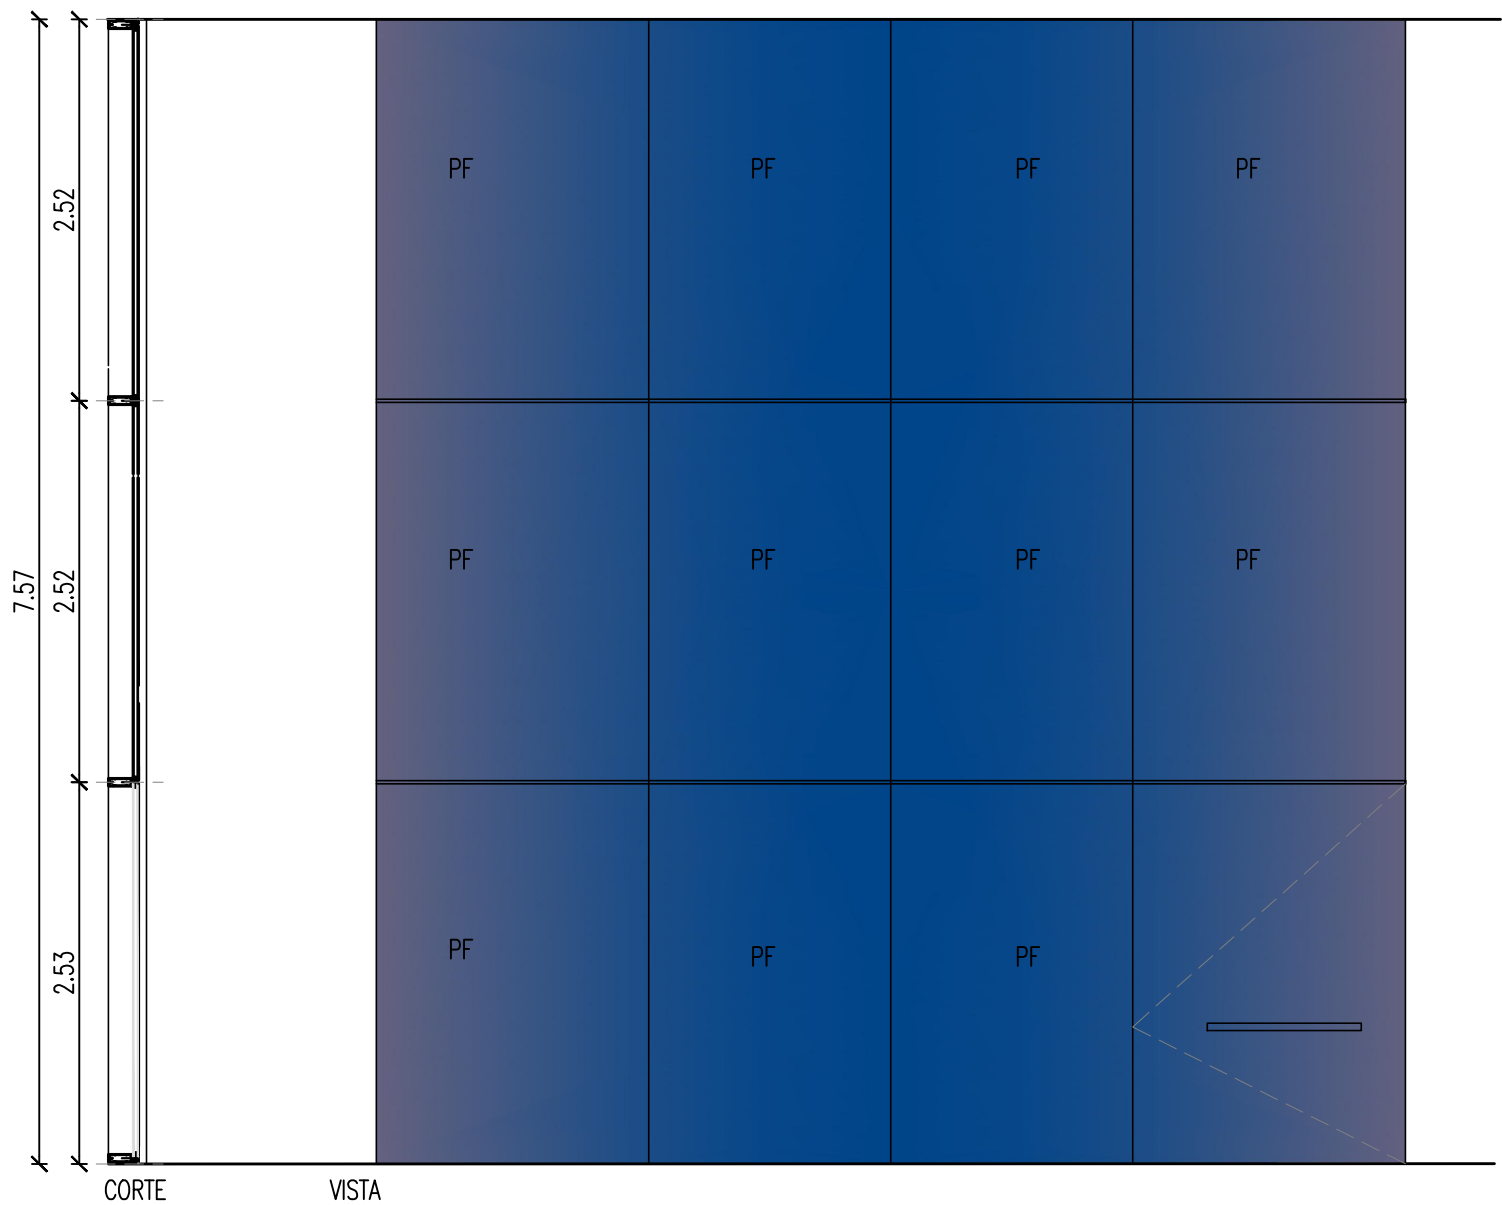

NOTA: TODAS LAS MEDIDAS SE VERIFICARAN EN OBRA.

"Los dibujos, especificaciones y modificaciones representados en los planos son propiedad del EARP. Ningún plano podrá ser copiado en forma total o parcial sin la autorización respectiva del mencionado EARP."