


TIPO:	PF18	CARPINTERIA EXTERIOR.
UBICACION:	INGRESO PRIVADO FISCALES-ASCENSORES	
CANTIDAD TOTAL:	4	
DIMENSIONES:	ALTO: 7.57m . ANCHO: 1.89m	
PREMARCO:	sin premarco	
MARCO:	Sistema Geode MXSG aluminio, anodizado natural esp. 15 micrones , perfil FM256 (160mm) como mullion y como travesaño.	
HOJAS:	Sistema intercalario, sin hojas, solamente el DVH tiene perfil de fijación interno dentro de la cámara, montaje mediante izaje mecánico, se deberá prever en terraza: guía, pescante y malacate	
VIDRIOS:	Exterior: laminado cristal termoendurecido ECLIPSE ADVANTAGE GREY 6mm cara 2+ lamina PVB 0.76mm + cristal termoendurecido FLOAT incoloro de 6mm / Cámara de 16 mm sellado silicona dow corning DC-983 Estructural bicomponente con sistema fijacion perfil intercalario/ Interior: cristal termoendurecido FLOAT incoloro de 8mm	
HERRAJES:	Bastidor de perfil tubo y U de aluminio anodizado natural esp. 15 micrones con vidrio pegado con cinta doble faz 3M y sellado perimetral con sellador de silicona de cura neutra.	

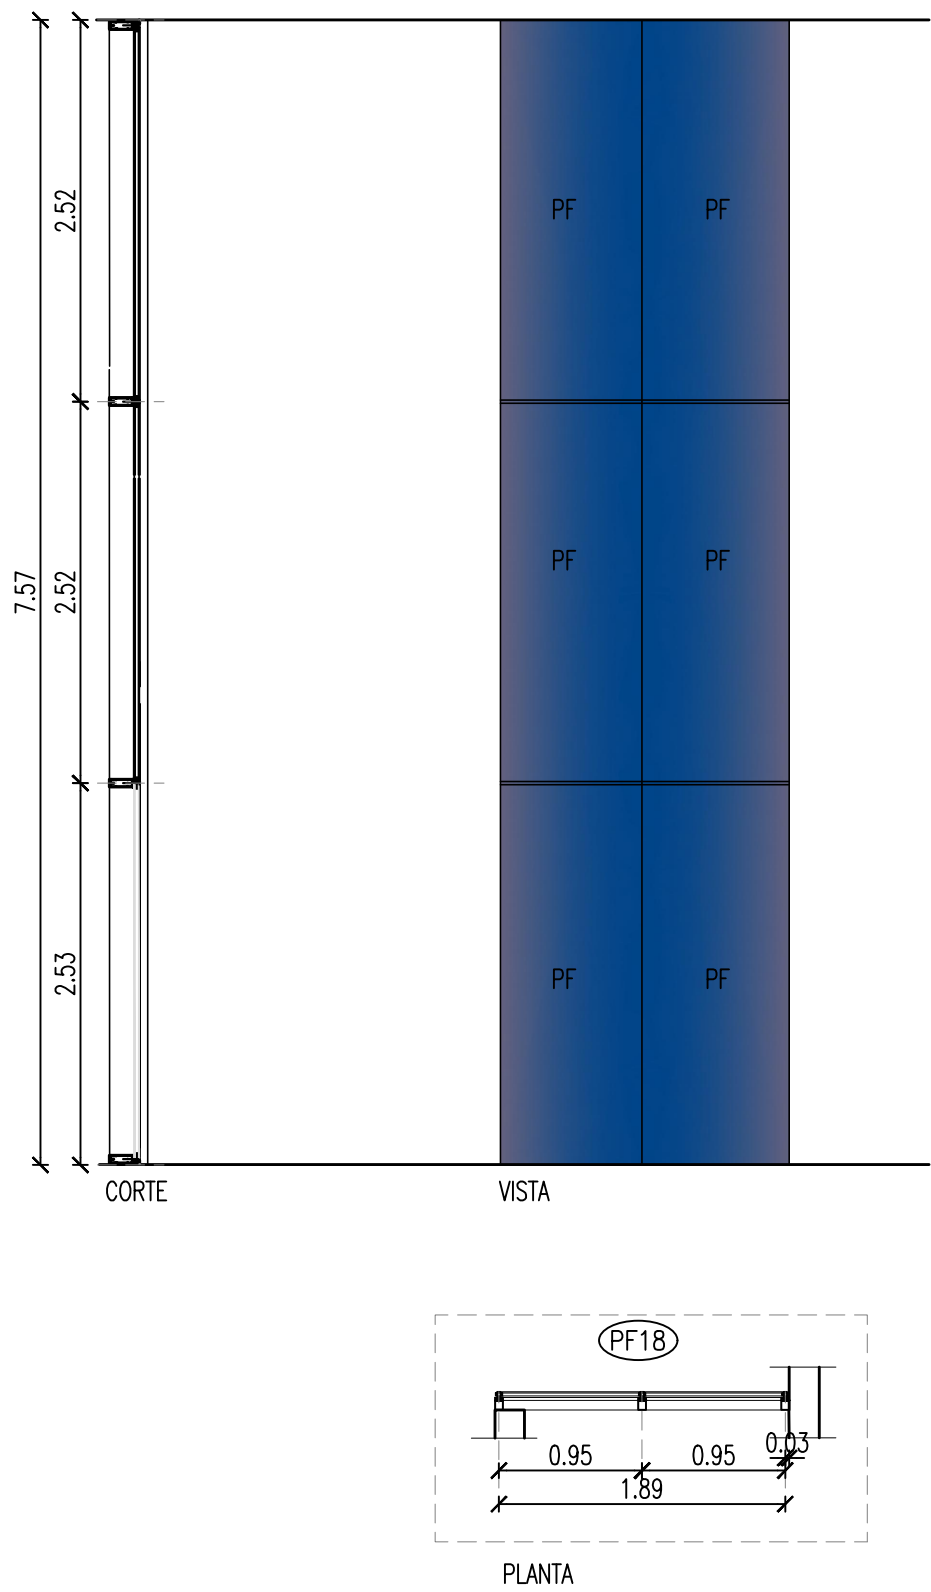

NOTA: TODAS LAS MEDIDAS SE VERIFICARAN EN OBRA.

"Los dibujos, especificaciones y modificaciones representados en los planos son propiedad del EARPÚ. Ningún plano podrá ser copiado en forma total o parcial sin la autorización respectiva del mencionado EARPÚ".