

TIPO:

V02

CARPINTERIA EXTERIOR.

UBICACION:

FICALIAS - ABOGADOS

CANTIDAD TOTAL:

03

DIMENSIONES:

Alto: 1.90 m.
Ancho: 17.51 m.

PREMARCO:

MARCO:

Marco de aluminio tipo modena color negro o similar calidad.

PUERTA:




De abrir : Marco de Aluminio y hoja de vidrio con marco de aluminio + un paño fijo de vidrio con marco de aluminio.

HERRAJES:

Herrajes: pomelas y picaportes estandard con llave.

VIDRIO:

Vidrio laminado 4+4mm.

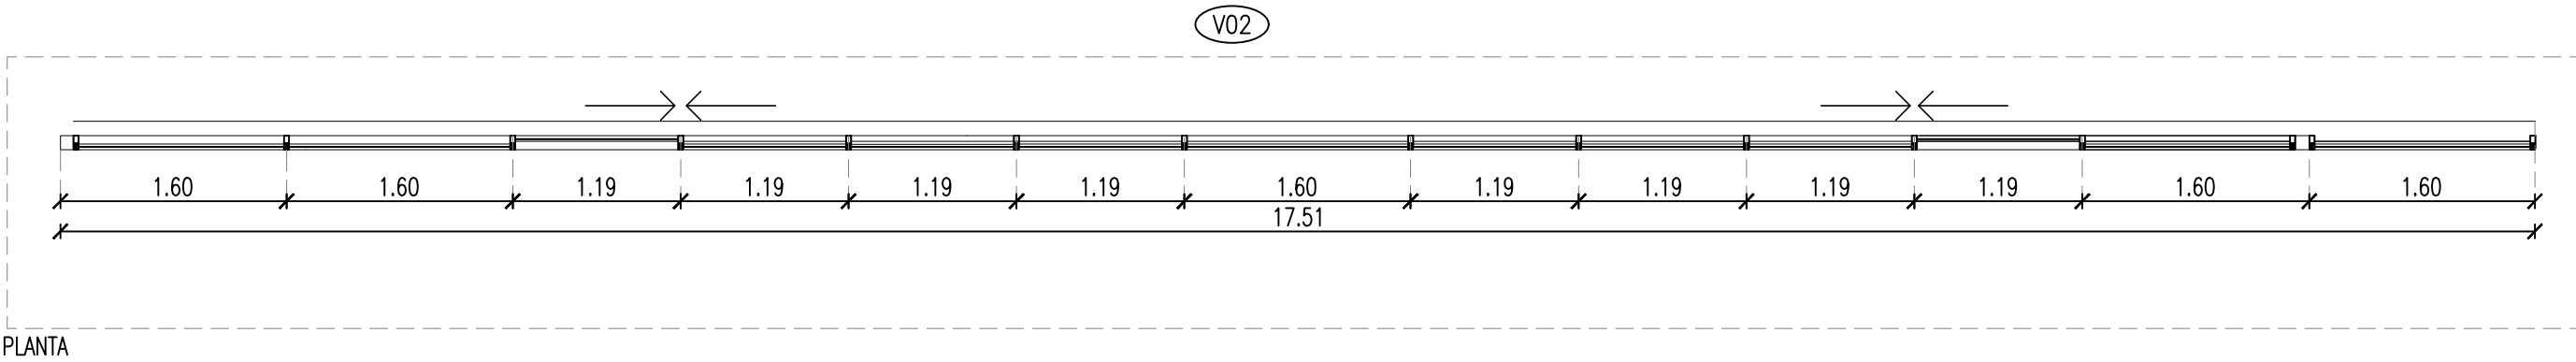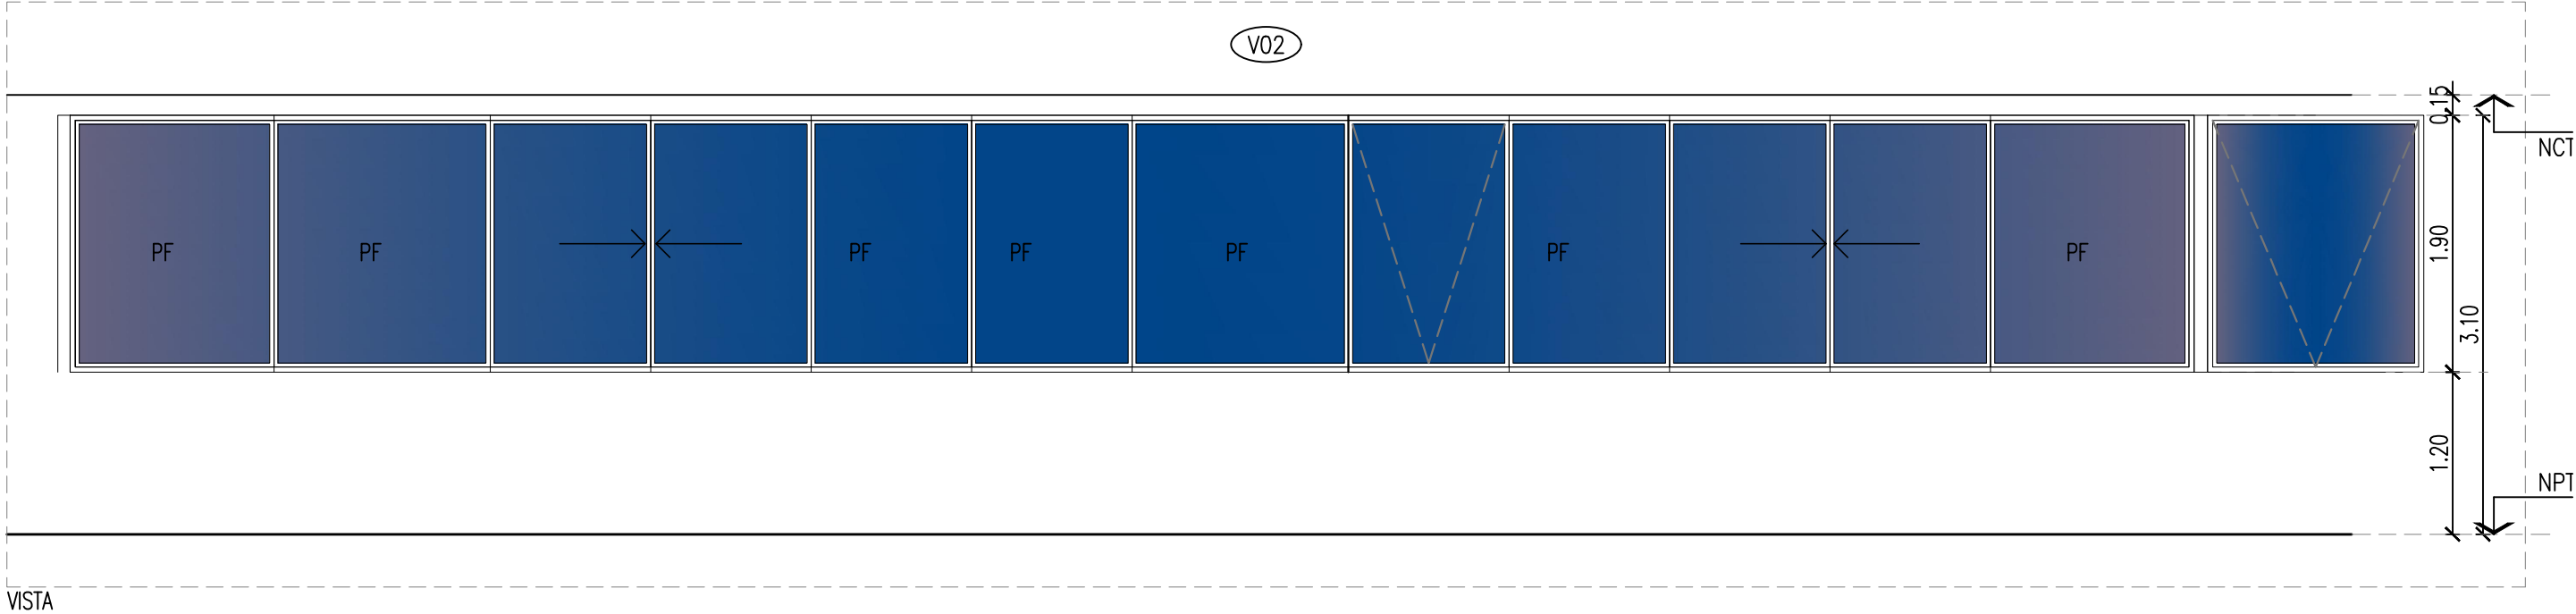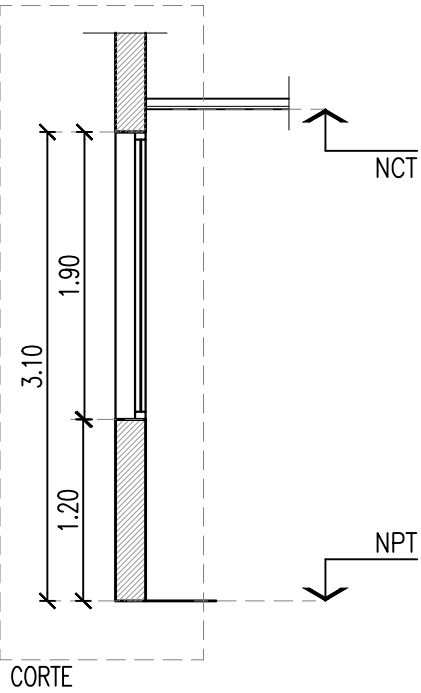

NOTA: TODAS LAS MEDIDAS SE VERIFICARAN EN OBRA.

"Los dibujos, especificaciones y modificaciones representados en los planos son propiedad del EARP. Ningún plano podrá ser copiado en forma total o parcial sin la autorización respectiva del mencionado EARP".