


TIPO:	V07	CARPINTERIA EXTERIOR.
UBICACION:		FISCAL - BAÑO- FISCAL
CANTIDAD TOTAL:		01
DIMENSIONES:	Alto: 1.90 m. Ancho: 10.20 m.	
PREMARCO:	-----	
MARCO:		Marco de aluminio tipo modena color negro o similar calidad.
PUERTA:		De abrir : Marco de Aluminio y hoja de vidrio conmarco de aluminio + un paño fijo de vidrio con marco de aluminio.
HERRAJES:		Herrajes: pomelas y picaportes estandard con llave.
VIDRIO:		Vidrio laminado 4+4mm.

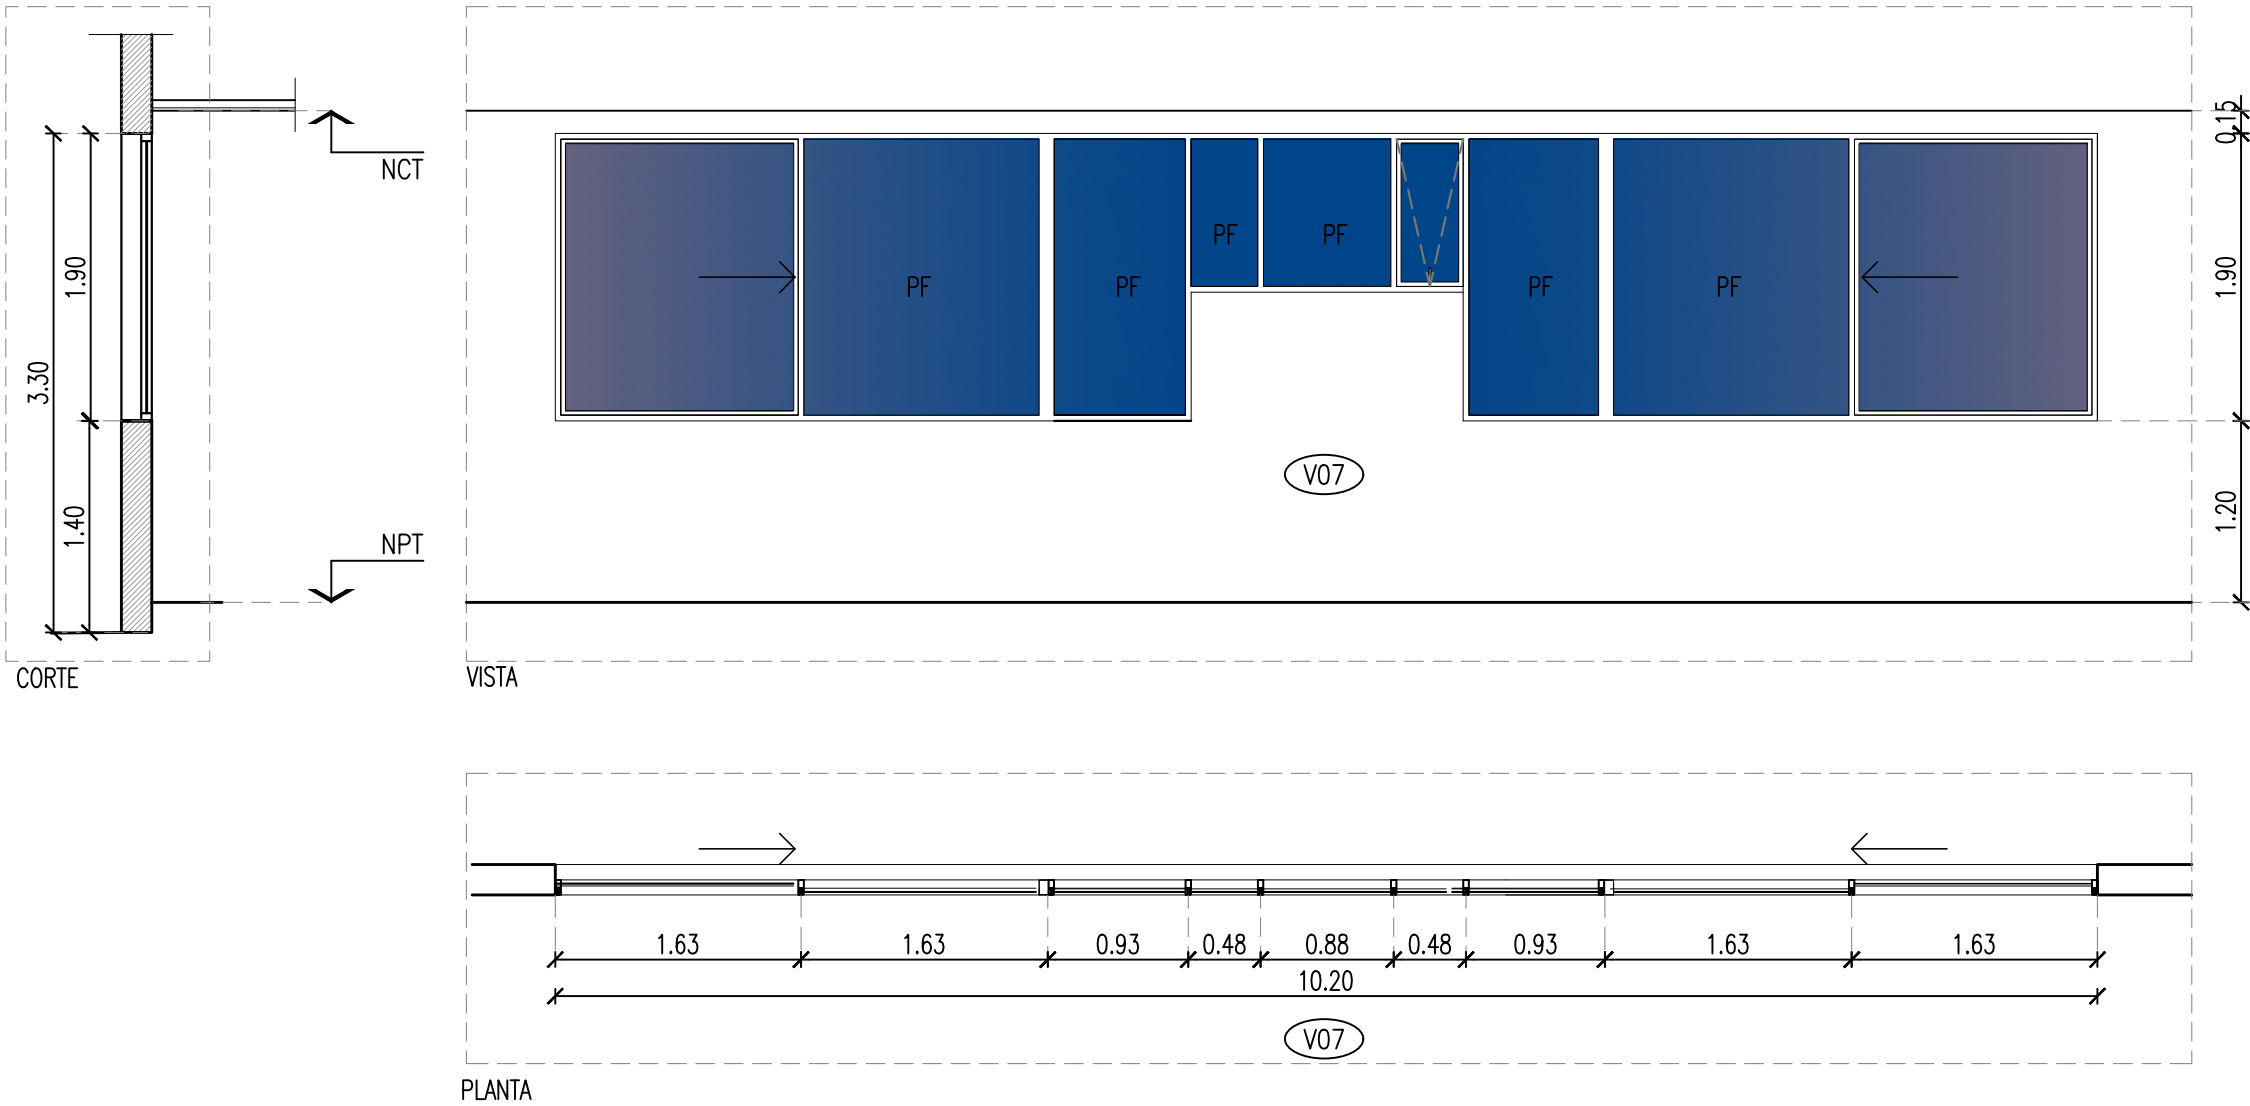

NOTA: TODAS LAS MEDIDAS SE VERIFICARAN EN OBRA.

"Los dibujos, especificaciones y modificaciones representados en los planos son propiedad del EARP. Ningún plano podrá ser copiado en forma total o parcial sin la autorización respectiva del mencionado EARP".