TIPO:	P04 PF12	CARPINTERIA INTERIOR.
UBICACION:		PUERTA Y VIDRIO FIJO -
CANTIDAD TOTAL:		3 - (1 Batiente IZQUIERDA - 2 Batiente DERECHA)
DIMENSIONES:		Alto: 2.50 m. Ancho: 3.00 m.
PREMARCO:		------
MARCO:		Puerta, marco de aluminio color negro y Paño fijo con marco de aluminio tipo modena color negro o similar calidad.
PUERTA:		De abrir : Marco de Aluminio y hoja de vidrio conmarco de aluminio + un paño fijo de vidrio con marco de aluminio.
HERRAJES:		Herrajes: pomelas y picaportes estandard con llave.
VIDRIO:		Vidrio laminado 4+4mm.

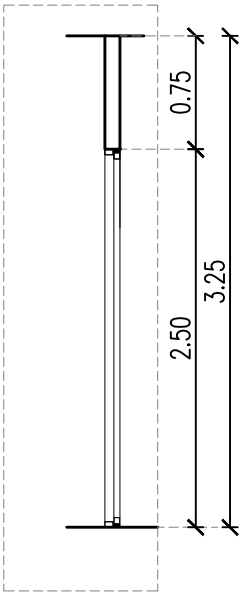

CORTE

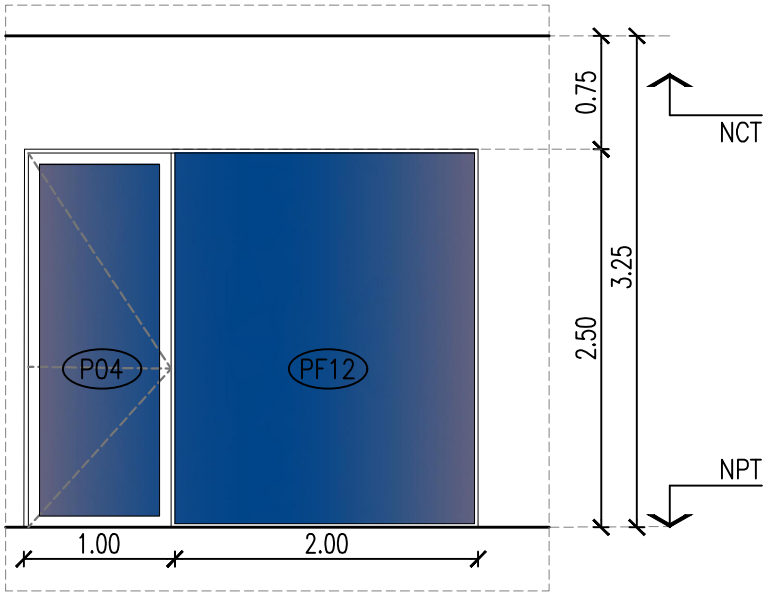

VISTA

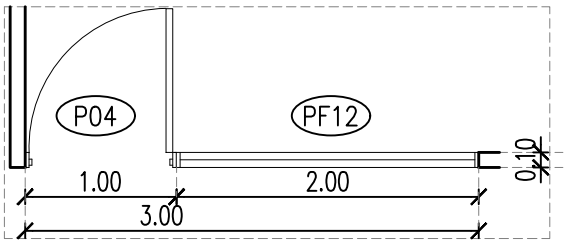

PLANTA

"Los dibujos, especificaciones y modificaciones representados en los planos son propiedad del EARPU. Ningún plano podrá ser copiado en forma total o parcial sin la autorización respectiva del mencionado EARPU".

Gobierno de JUJUY
Unión, Paz y Trabajo

earpu

- ENTE REGULADOR DE PLANIFICACION URBANA DE JUJUY -
- AV. BALBIN N.1464 BAJO LA VIÑA - SAN SALVADOR DE JUJUY -

MINISTERIO PUBLICO DE LA ACUSACION
1ra ETAPA

PLANILLA DE CARPINTERIA
PUERTA + PAÑO FIJO - P04-PF12

FECHA: 06-07-22
ESCALA: 1:50
ARCHIVO: 3.1.42-PLANILLAS-CARP-INTERIORES.dwg
REVISION:

P04-PF12