

TIPO: P07 PF09 CARPINTERIA INTERIOR.

UBICACION: PUERTA Y VIDRIO FIJO -

CANTIDAD TOTAL: 1 - (1 Batiente IZQUIERDA)

DIMENSIONES: Alto: 2.10 m.
Ancho: 2.80 m + 3.20 m.


PREMARCO: -----

MARCO: Puerta, marco de aluminio color negro y Paño fijo con marco de aluminio tipo modena color negro o similar calidad.

PUERTA: De abrir : Marco de Aluminio y hoja de vidrio con marco de aluminio + un paño fijo de vidrio con marco de aluminio.

HERRAJES: Herrajes: pomelas y picaportes estandar con llave.

VIDRIO: Vidrio laminado 4+4mm.

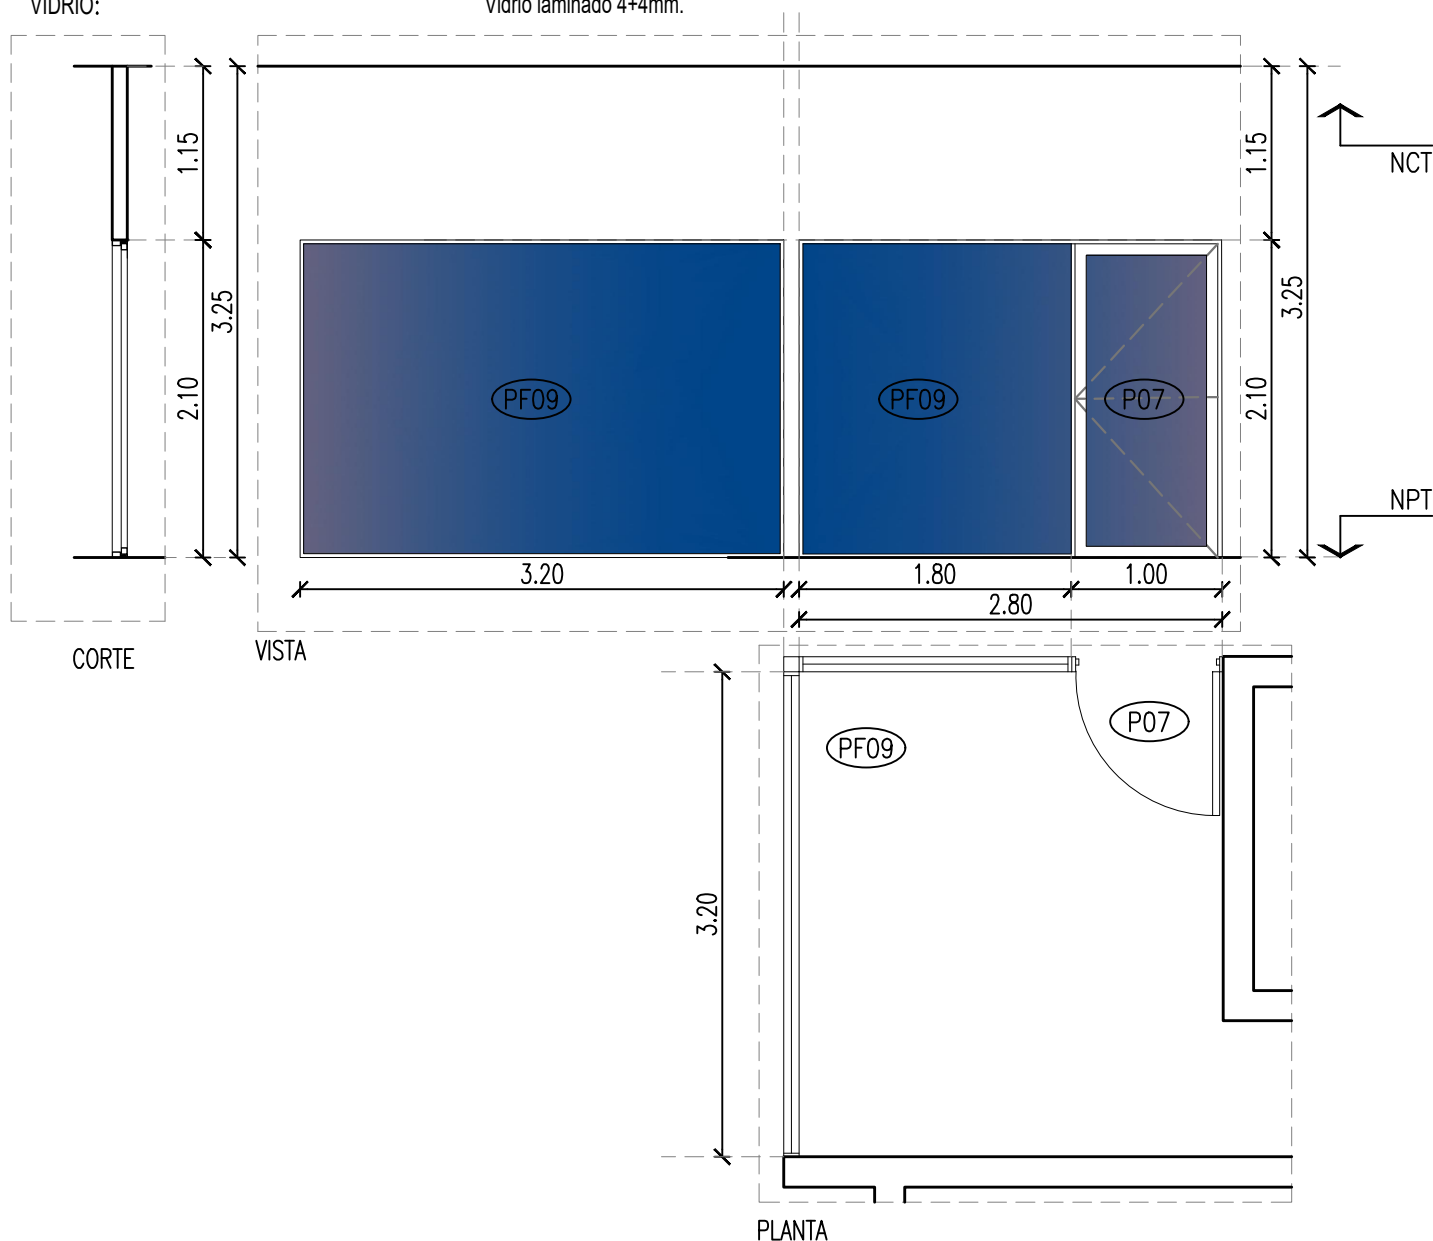

PLANTA

"Los dibujos, especificaciones y modificaciones representados en los planos son propiedad del EARP. Ningún plano podrá ser copiado en forma total o parcial sin la autorización respectiva del mencionado EARP".