

TIPO: M01 MESADA KITCHENETTE.


UBICACION: PLANTA BAJA.

CANTIDAD TOTAL: 01


ZOCALO: Dimensiones: 3.35 X 0.10 m – 0.60 x 0.10 m.
Materiales: Granito color gris mara esp. 2 cm con cantos biselados.

MESADA: Dimensiones: 3.35 x 0.60 m.
Materiales: Granito color gris mara esp. 2 cm con cantos biselados.

REFERENCIAS: Griferia monocomando.
Pileta grande simple de acero inoxidable 70x50.

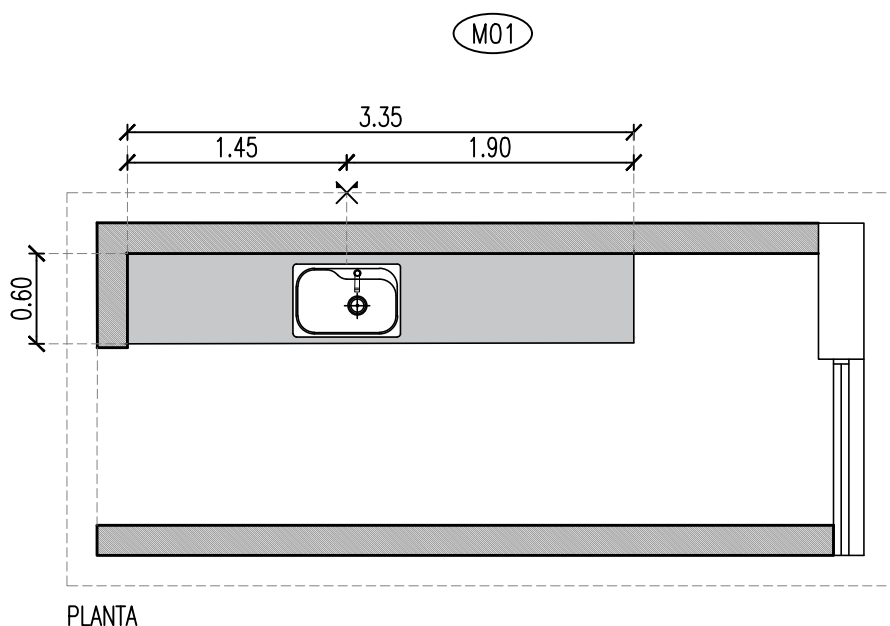

PLANTA

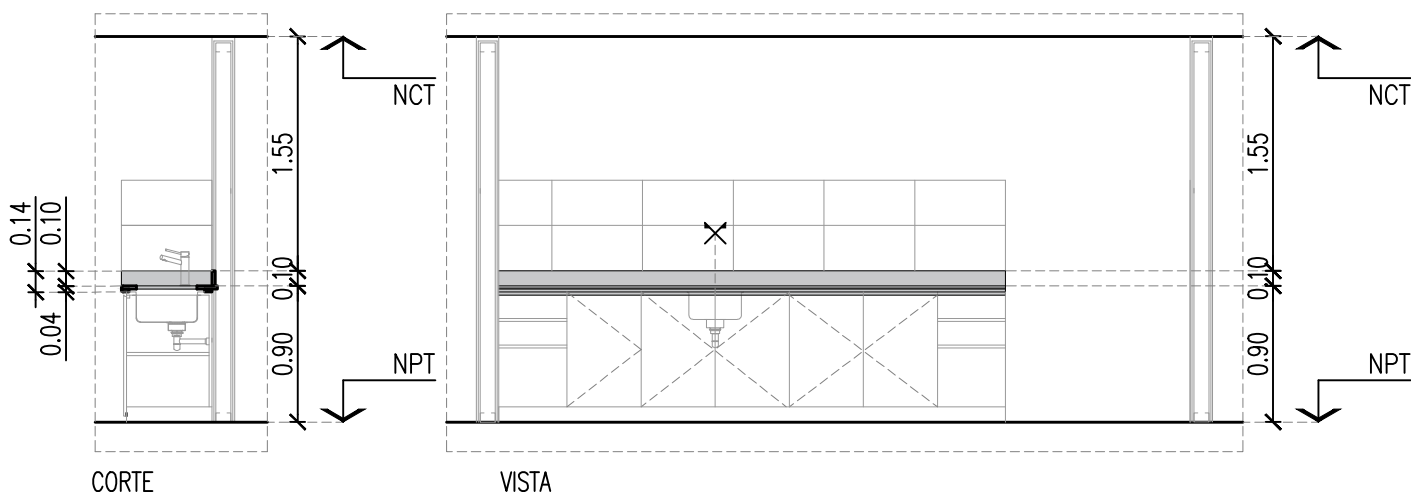

NOTA: TODAS LAS MEDIDAS SE VERIFICARAN EN OBRA.

"Los dibujos, especificaciones y modificaciones representados en los planos son propiedad del EARPU. Ningún plano podrá ser copiado en forma total o parcial sin la autorización respectiva del mencionado EARPU".