

TIPO: PA01

UBICACION:

CANTIDAD TOTAL:

DIMENSIONES

BASTIDOR:

PANEL PARASOL:

REFERENCIA:

PARASOL FIJO

EXTERIOR CAMARA GESSEL

01

15,50m x 9,15m

Bastidor de caño estructural de 120 x 80 x 3,2mm

Espesor: 0,07m

Ancho: 0,40m

Alto: 9,15m



Inclinación: 45°

Materialidad: Chapa lisa negra calibre N°18 – PATINADO EFECTO OXIDADO


Cantidad: 60 parasoles inclinados soldados al bastidor.

Los paneles parasol estan separados 0,145cm entre sí, y estan soladados al bastidor de caño estructural.


PA01

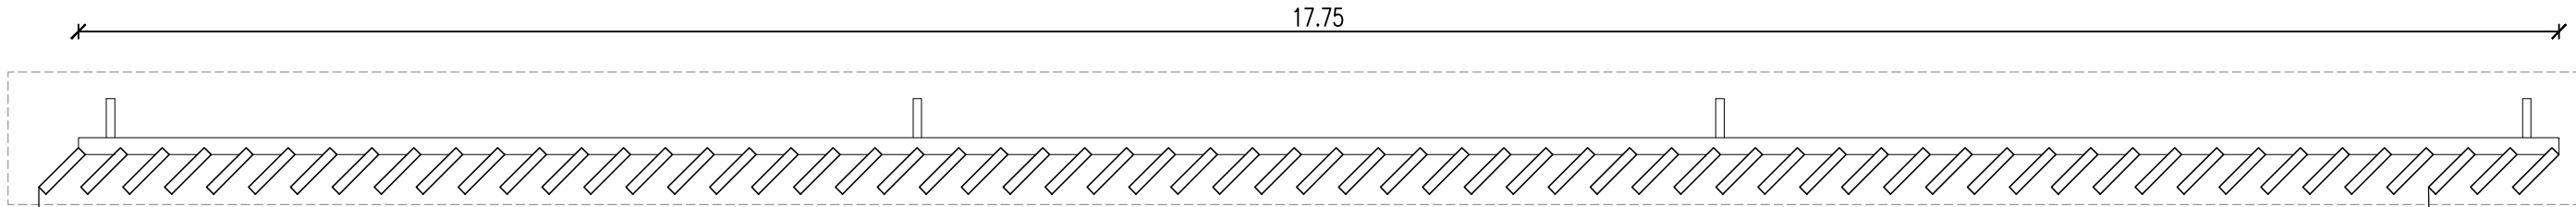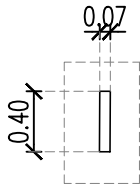


PLANTA

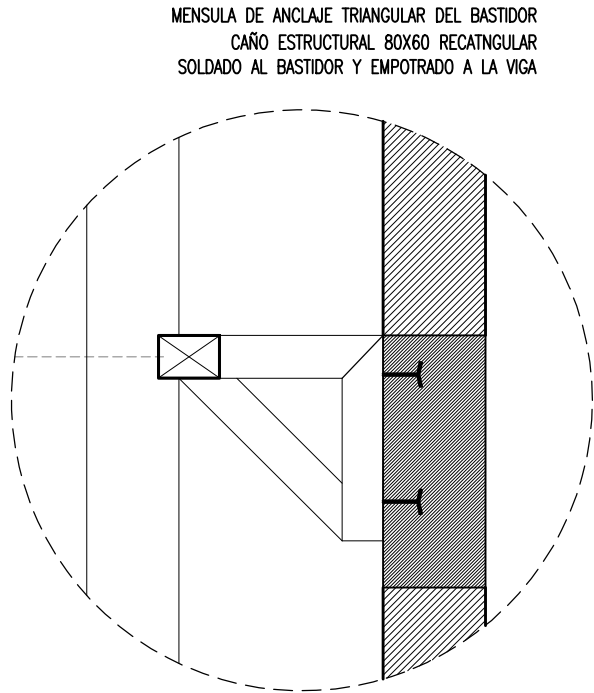

MENSULA DE ANCLAJE TRIANGULAR DEL BASTIDOR
CAÑO ESTRUCTURAL 80X60 RECTANGULAR
SOLDADO AL BASTIDOR Y EMPOTRADO A LA VIGA

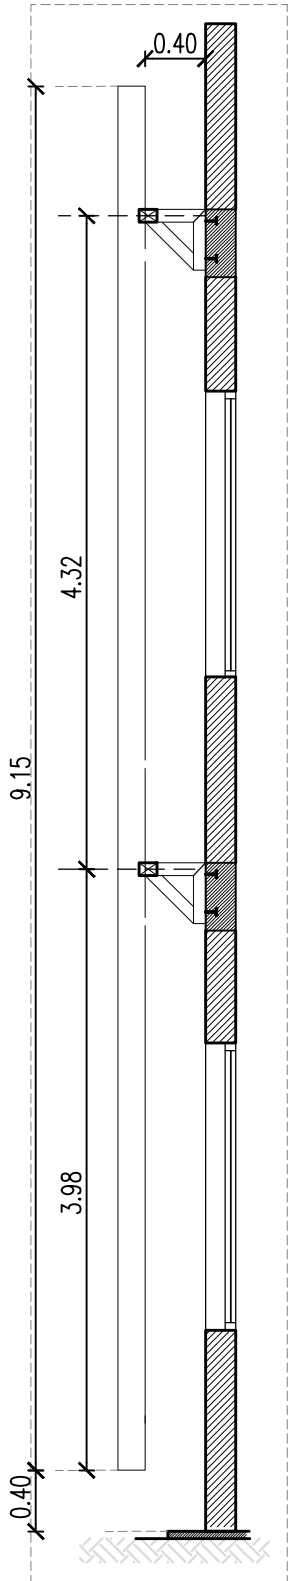

CORTE

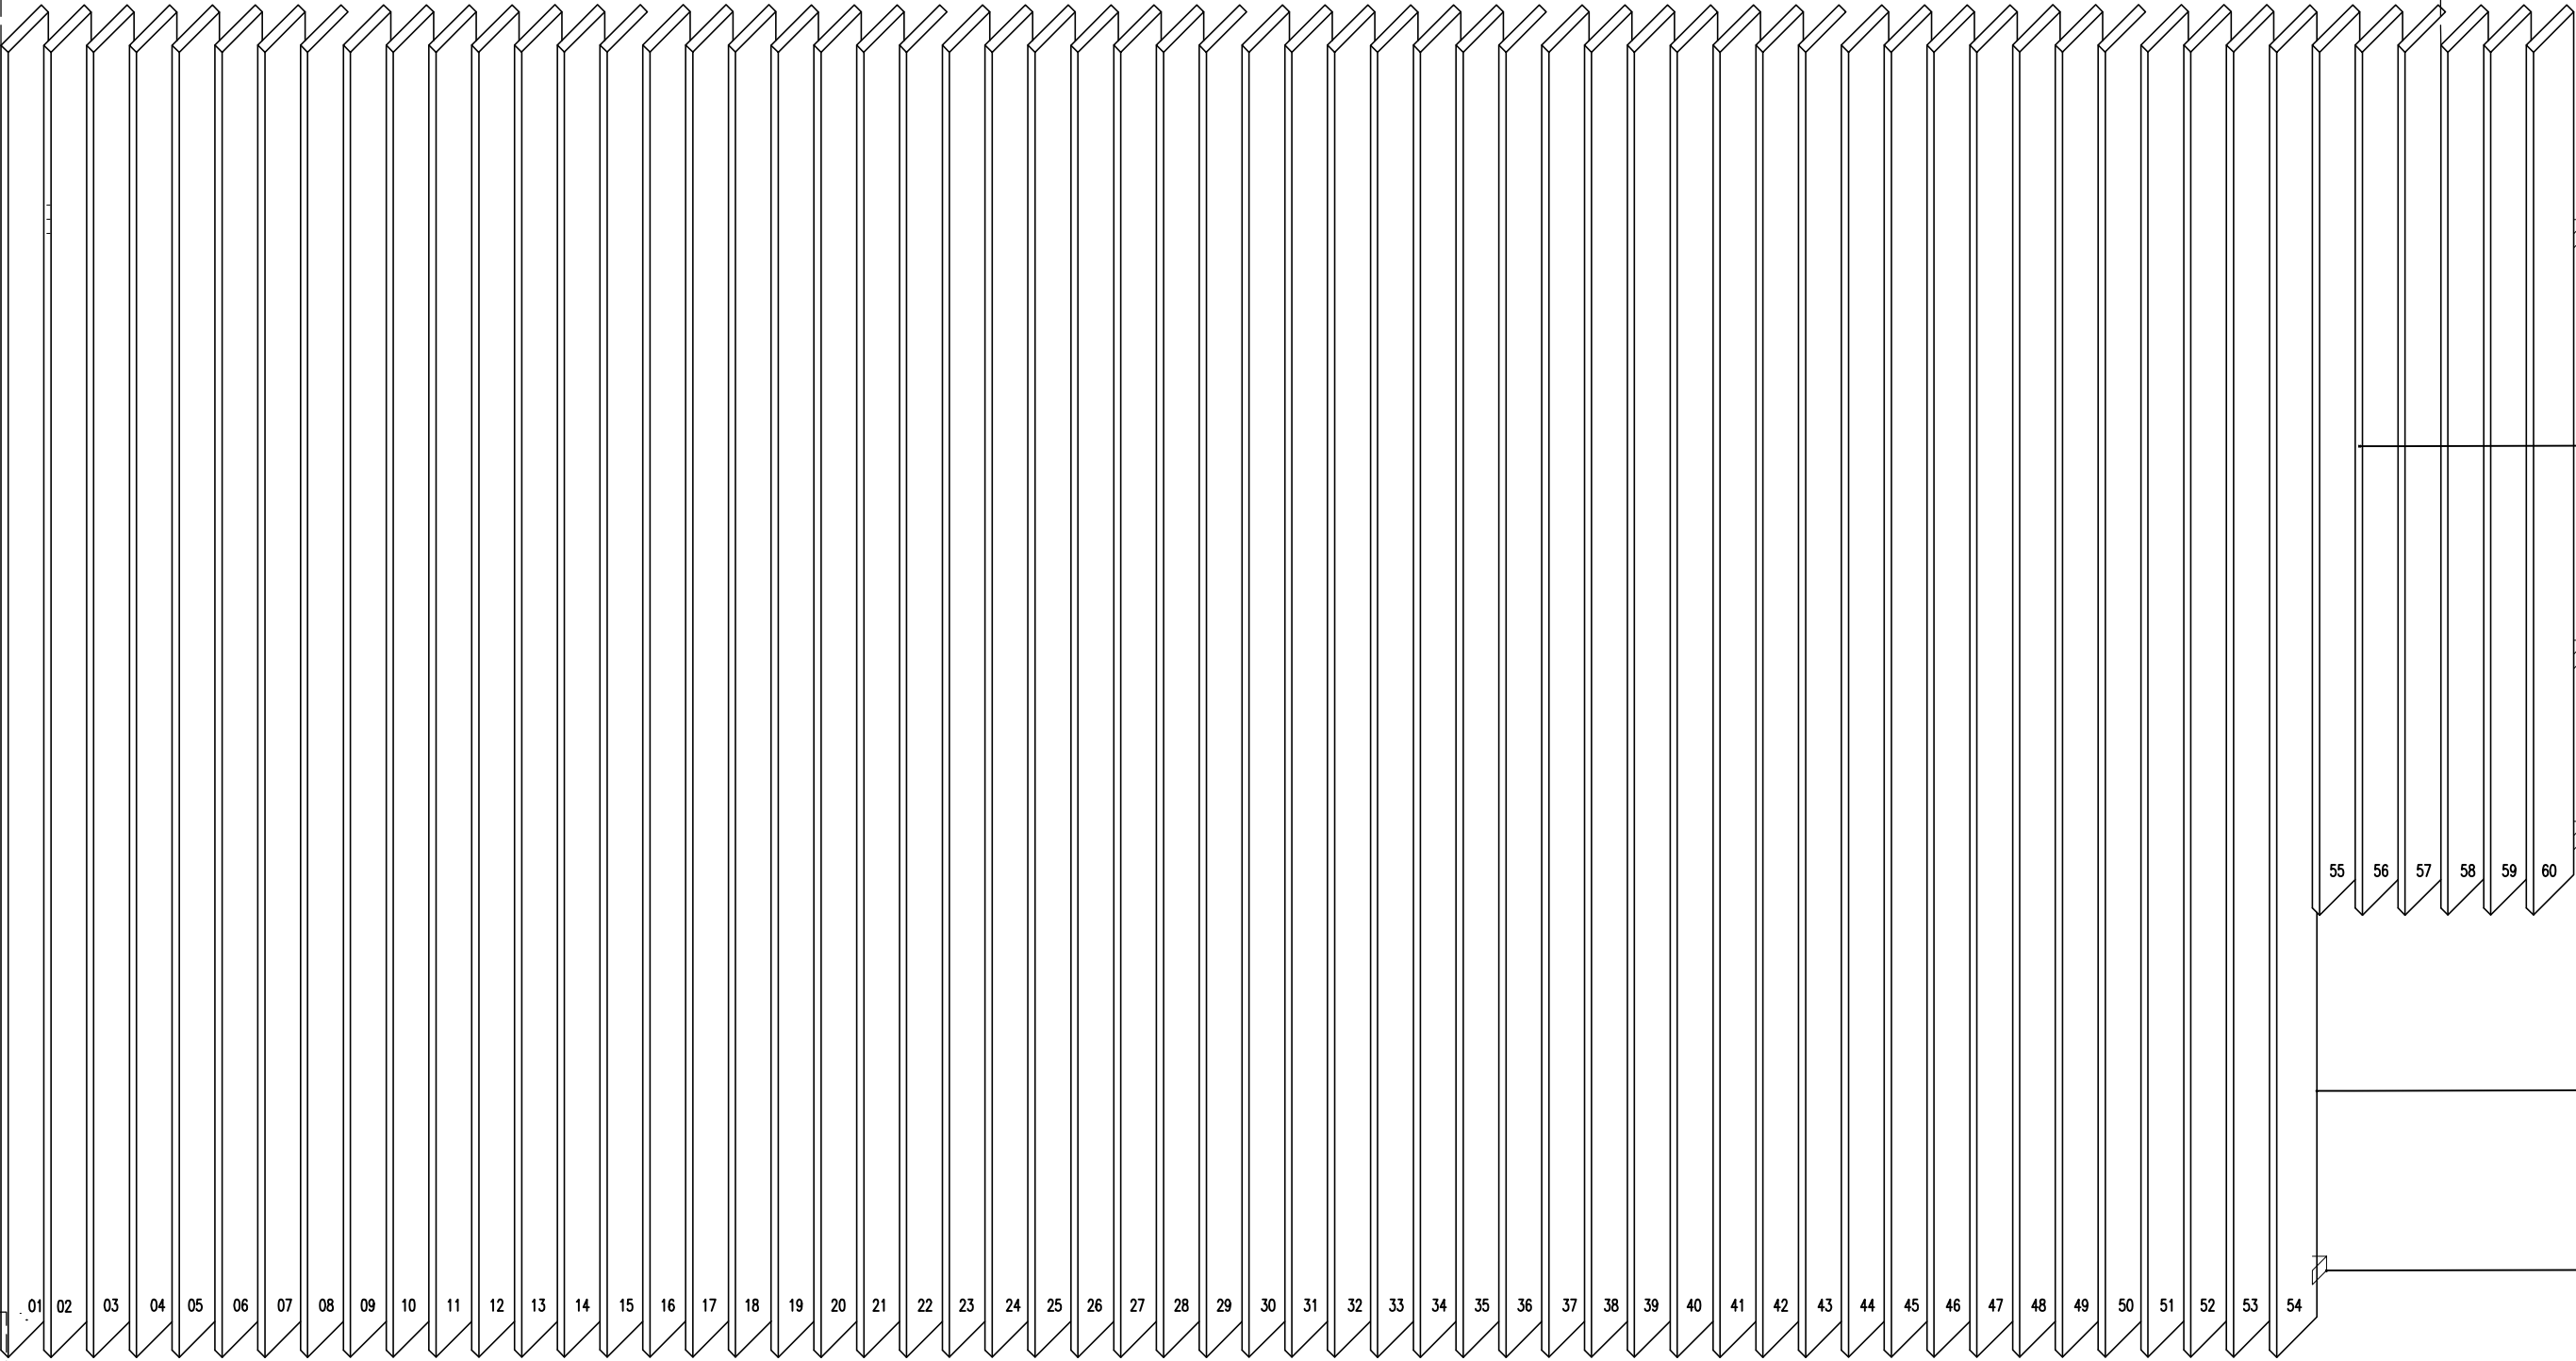

BASTIDOR DE CAÑO ESTRUCTURAL
120X80X3,2MM

PARASOLES DE CHAPA LISA NEGRA CALIBRE N°18
(PATINADO EFECTO OXIDADO) SOLDADOS AL BASTIDOR

BASTIDOR DE CAÑO ESTRUCTURAL
120X80X3,2MM

BASTIDOR DE CAÑO ESTRUCTURAL
120X80X3,2MM

PARASOLES DE CHAPA LISA NEGRA CALIBRE N°18
(PATINADO EFECTO OXIDADO) SOLDADOS AL BASTIDOR

BASTIDOR DE CAÑO ESTRUCTURAL
120X80X3,2MM

NOTA: TODAS LAS MEDIDAS SE VERIFICARAN EN OBRA.

"Los dibujos, especificaciones y modificaciones representados en los planos son propiedad del EARPU. Ningún plano podrá ser copiado en forma total o parcial sin la autorización respectiva del mencionado EARPU".