TIPO: PA02 PA03 PA04 PA07 PARASOL FIJO

UBICACION: EXTERIOR ABOGADOS, AUDIENCIAS, SECRETARIA, ESPERA CAMARA GESSEL.

CANTIDAD TOTAL: 04

DIMENSIONES 10,20m x 9,15m

BASTIDOR: Bastidor de caño estructural de 120 x 80 x 3,2mm

PANEL PARASOL:
Espesor: 0,07m
Ancho: 0,40m
Alto: 9,15m
Inclinación: 45°
Materialidad:
Cantidad:

REFERENCIA: Los paneles parasol estan separados 0,145cm entre sí, y estan soladados al bastidor de caño estructural.

PA02 PA03 PA04 PA07

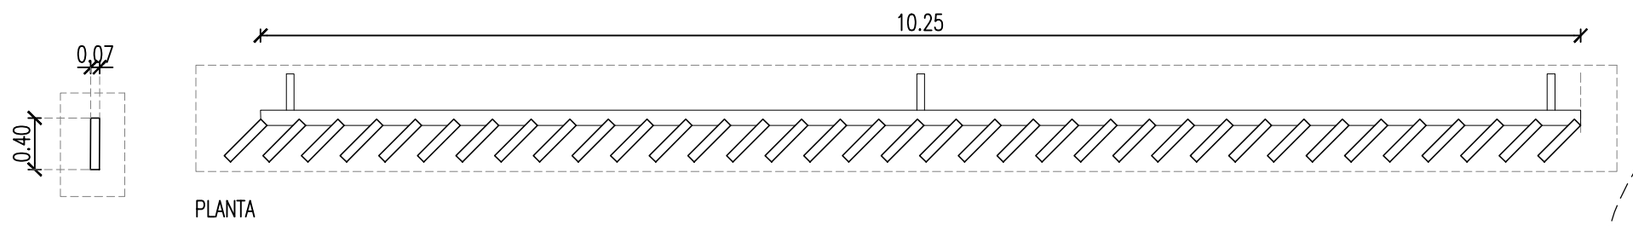

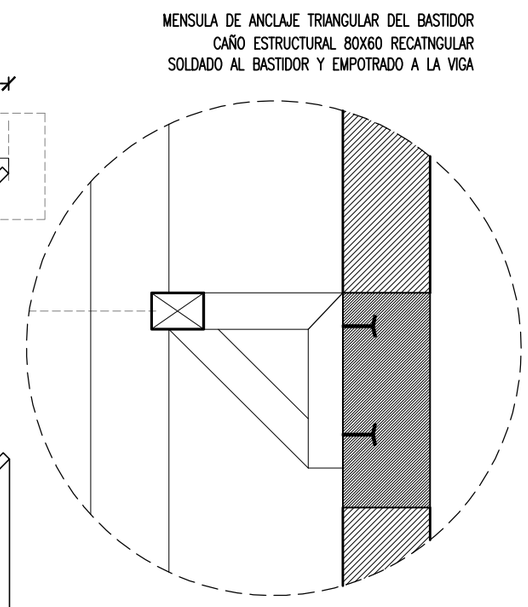

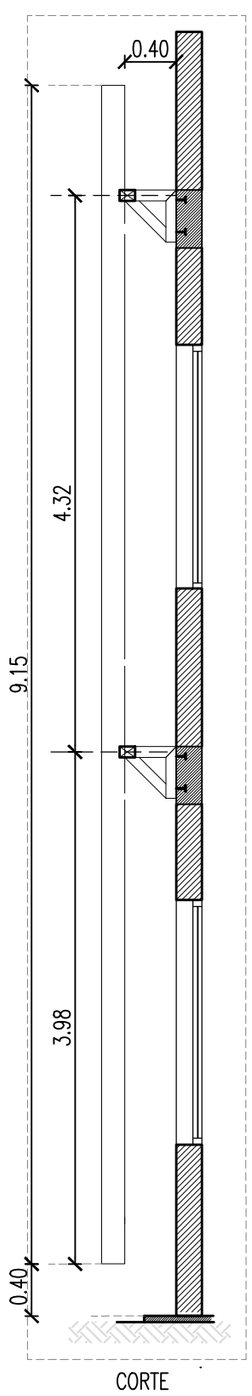

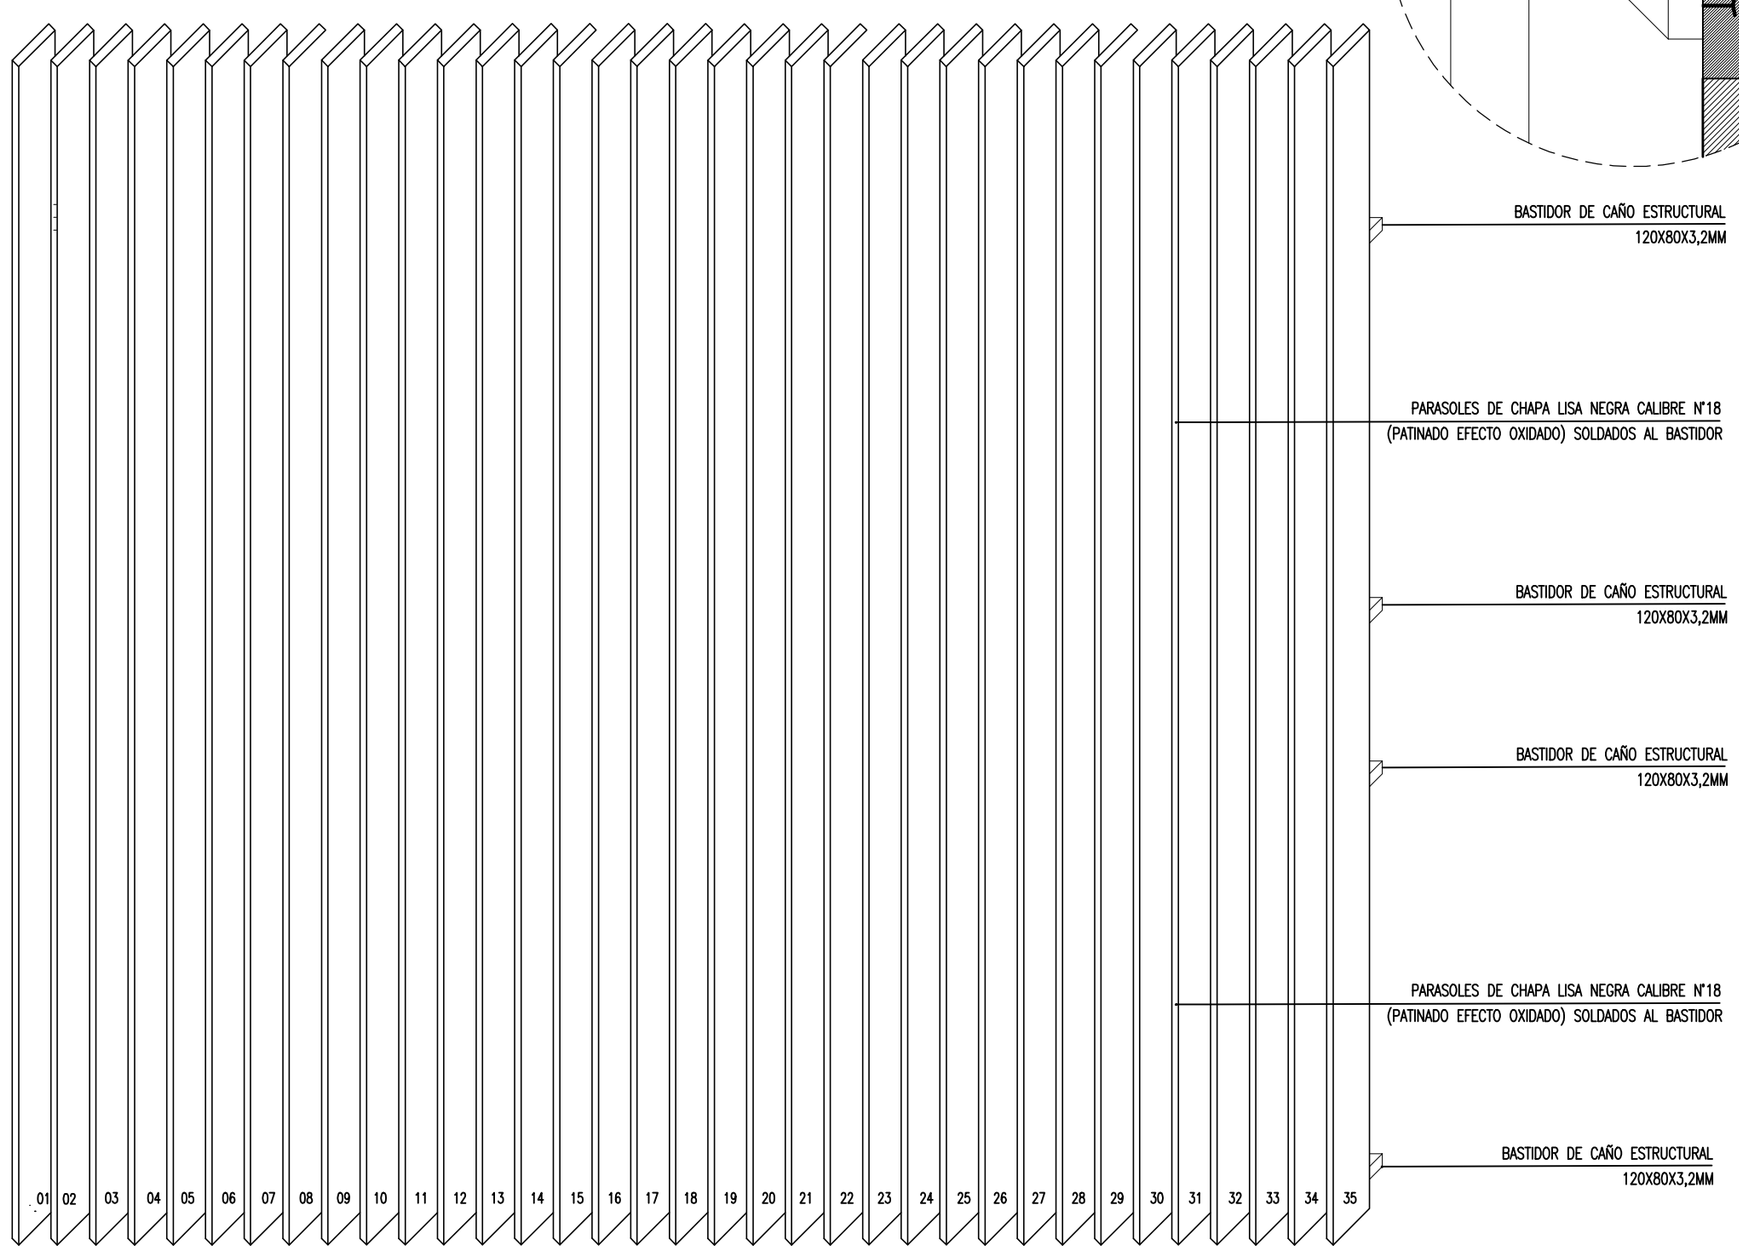

NOTA: TODAS LAS MEDIDAS SE VERIFICARAN EN OBRA.

"Los dibujos, especificaciones y modificaciones representados en los planos son propiedad del EARPU. Ningún plano podrá ser copiado en forma total o parcial sin la autorización respectiva del mencionado EARPU".

Gobierno de JUJUY
UNIDOS, RESPONSABLES Y SOLIDARIOS

- ENTE REGULADOR DE PLANIFICACION URBANA DE JUJUY -

MINISTERIO PUBLICO DE LA ACUSACION
1ra ETAPA

PLANILLA DE PARASOLES
Fecha: 06-07-22
Escala: 1-50
PA02-03-04-07