

TIPO: PA05

UBICACION: EXTERIOR SALA DE ABOGADOS Y REUNION.

CANTIDAD TOTAL: 01



DIMENSIONES: 15,50m x 9,15m

BASTIDOR: Bastidor de caño estructural de 120 x 80 x 3,2mm


PANEL PARASOL: Espesor: 0,07m
Ancho: 0,40m
Alto: 9,15m
Inclinación: 45°
Materialidad: Chapa lisa negra calibre N°18 - PATINADO EFECTO OXIDADO
Cantidad: 59 parasoles inclinados soldados al bastidor.

REFERENCIA: Los paneles parasol estan separados 0,145cm entre sí, y estan soldados al bastidor de caño estructural.


PA05

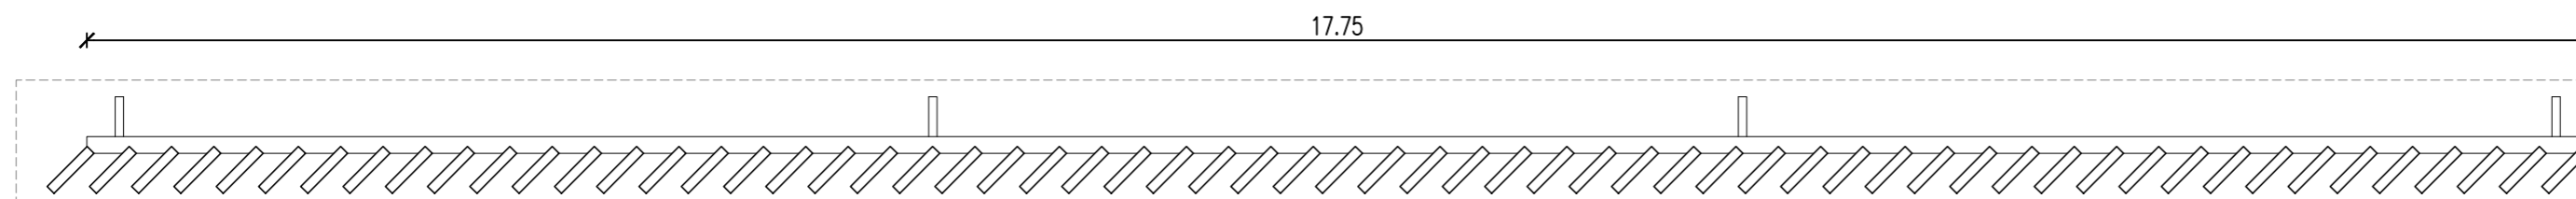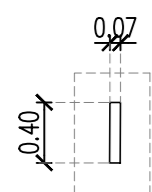


PLANTA

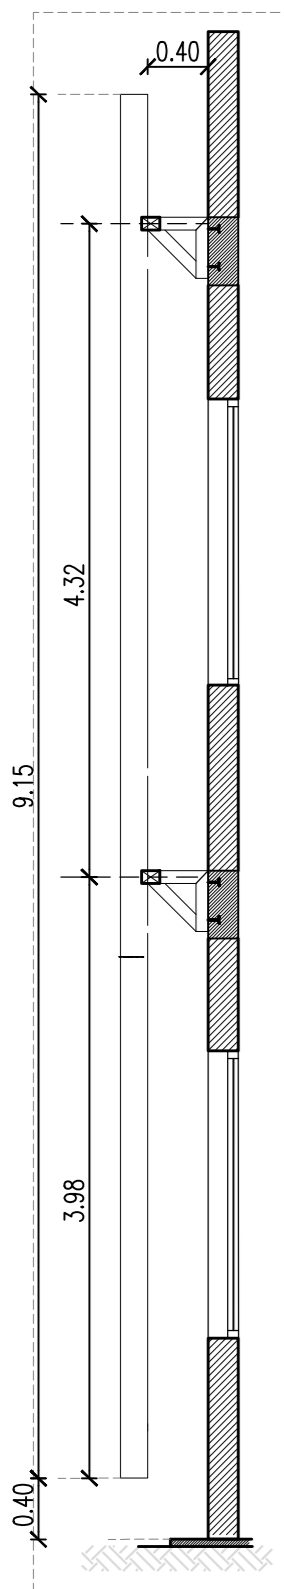

CORTE

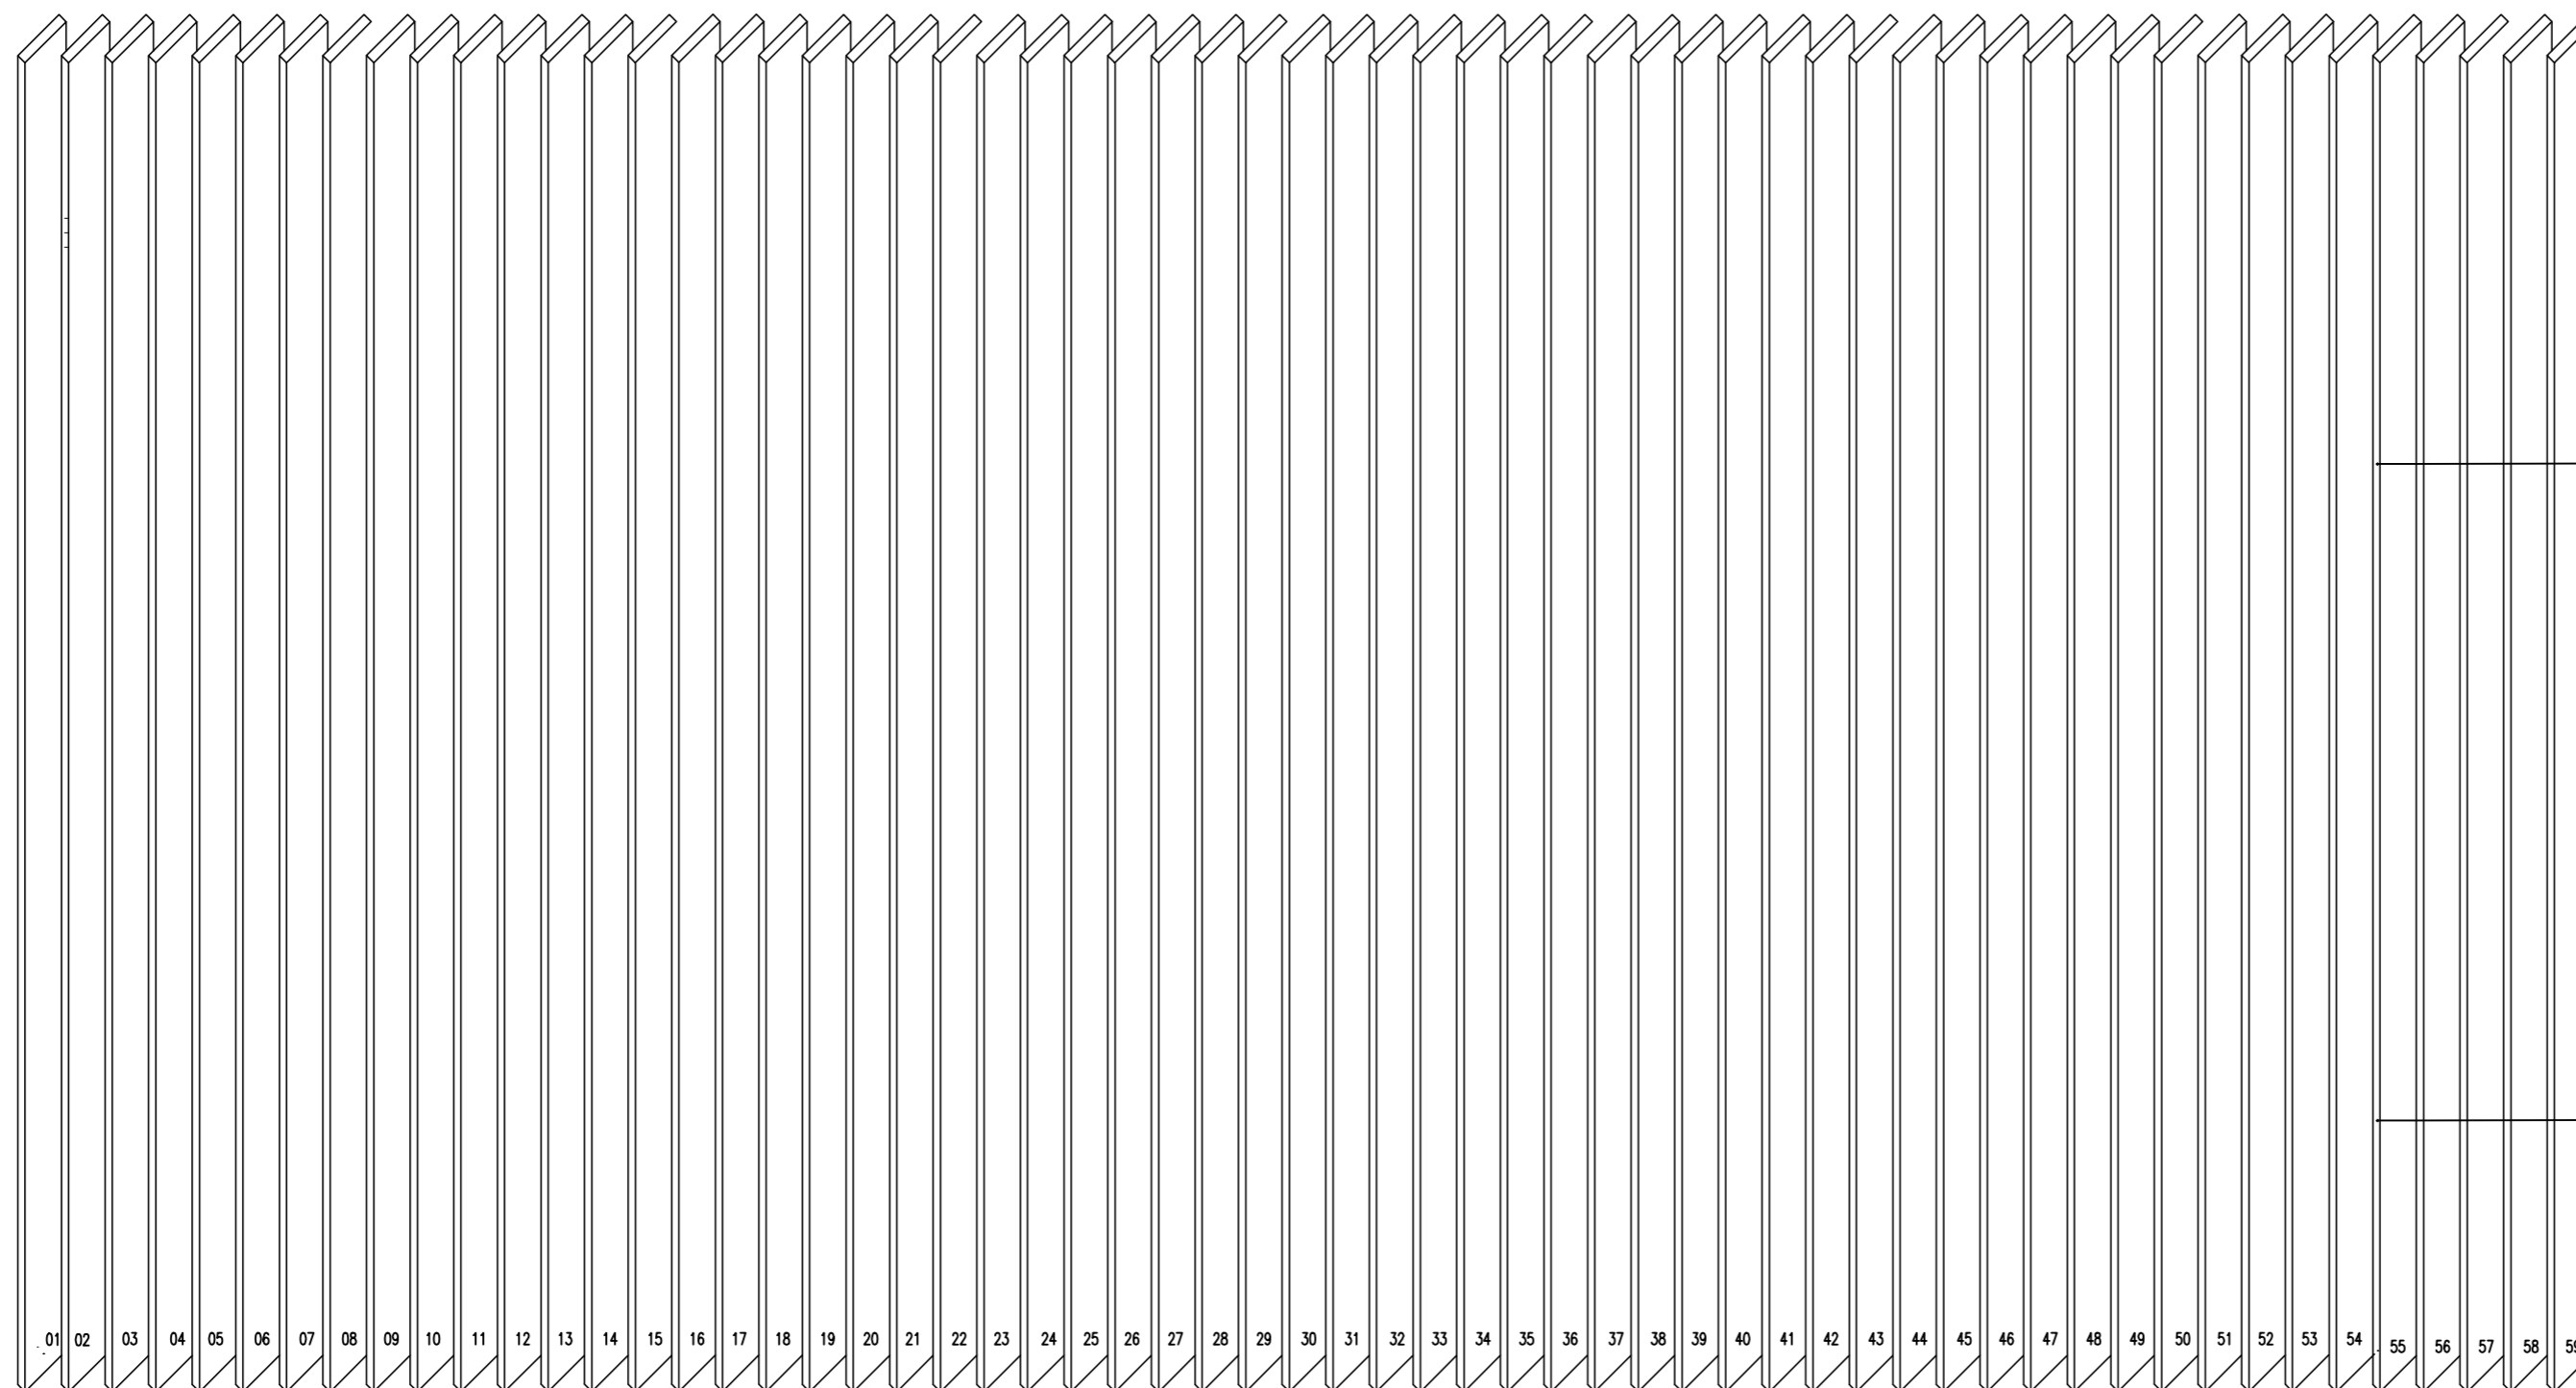

NOTA: TODAS LAS MEDIDAS SE VERIFICARAN EN OBRA.

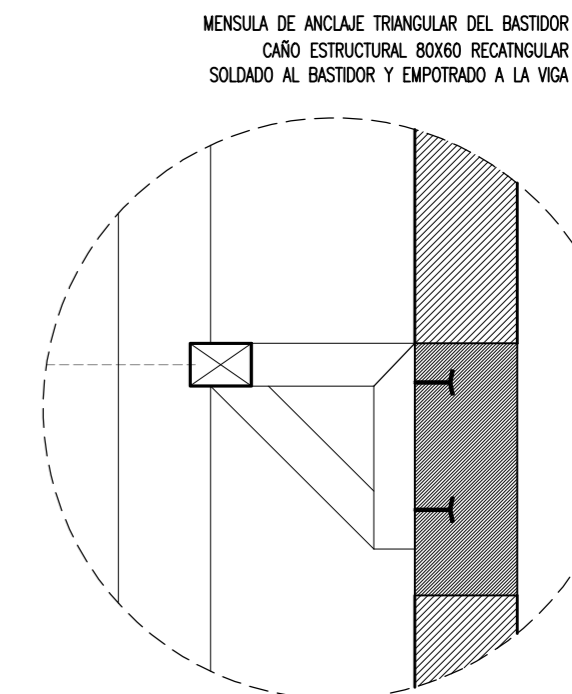

BASTIDOR DE CAÑO ESTRUCTURAL 120X80X3,2MM

PARASOLES DE CHAPA LISA NEGRA CALIBRE N°18 (PATINADO EFECTO OXIDADO) SOLDADOS AL BASTIDOR

BASTIDOR DE CAÑO ESTRUCTURAL 120X80X3,2MM

BASTIDOR DE CAÑO ESTRUCTURAL 120X80X3,2MM

PARASOLES DE CHAPA LISA NEGRA CALIBRE N°18 (PATINADO EFECTO OXIDADO) SOLDADOS AL BASTIDOR

BASTIDOR DE CAÑO ESTRUCTURAL 120X80X3,2MM

"Los dibujos, especificaciones y modificaciones representados en los planos son propiedad del EARPU. Ningún plano podrá ser copiado en forma total o parcial sin la autorización respectiva del mencionado EARPU".