


V:\Tecnica\PROYECTOS\14-TILCARA\14.5 LICITACION ENTE TILCARA\01- DOC. GRAFICA PARQUE LINEAL CAD\002-CORDON CUNETA.dwg
acemscs\31.3.2021-12:30m

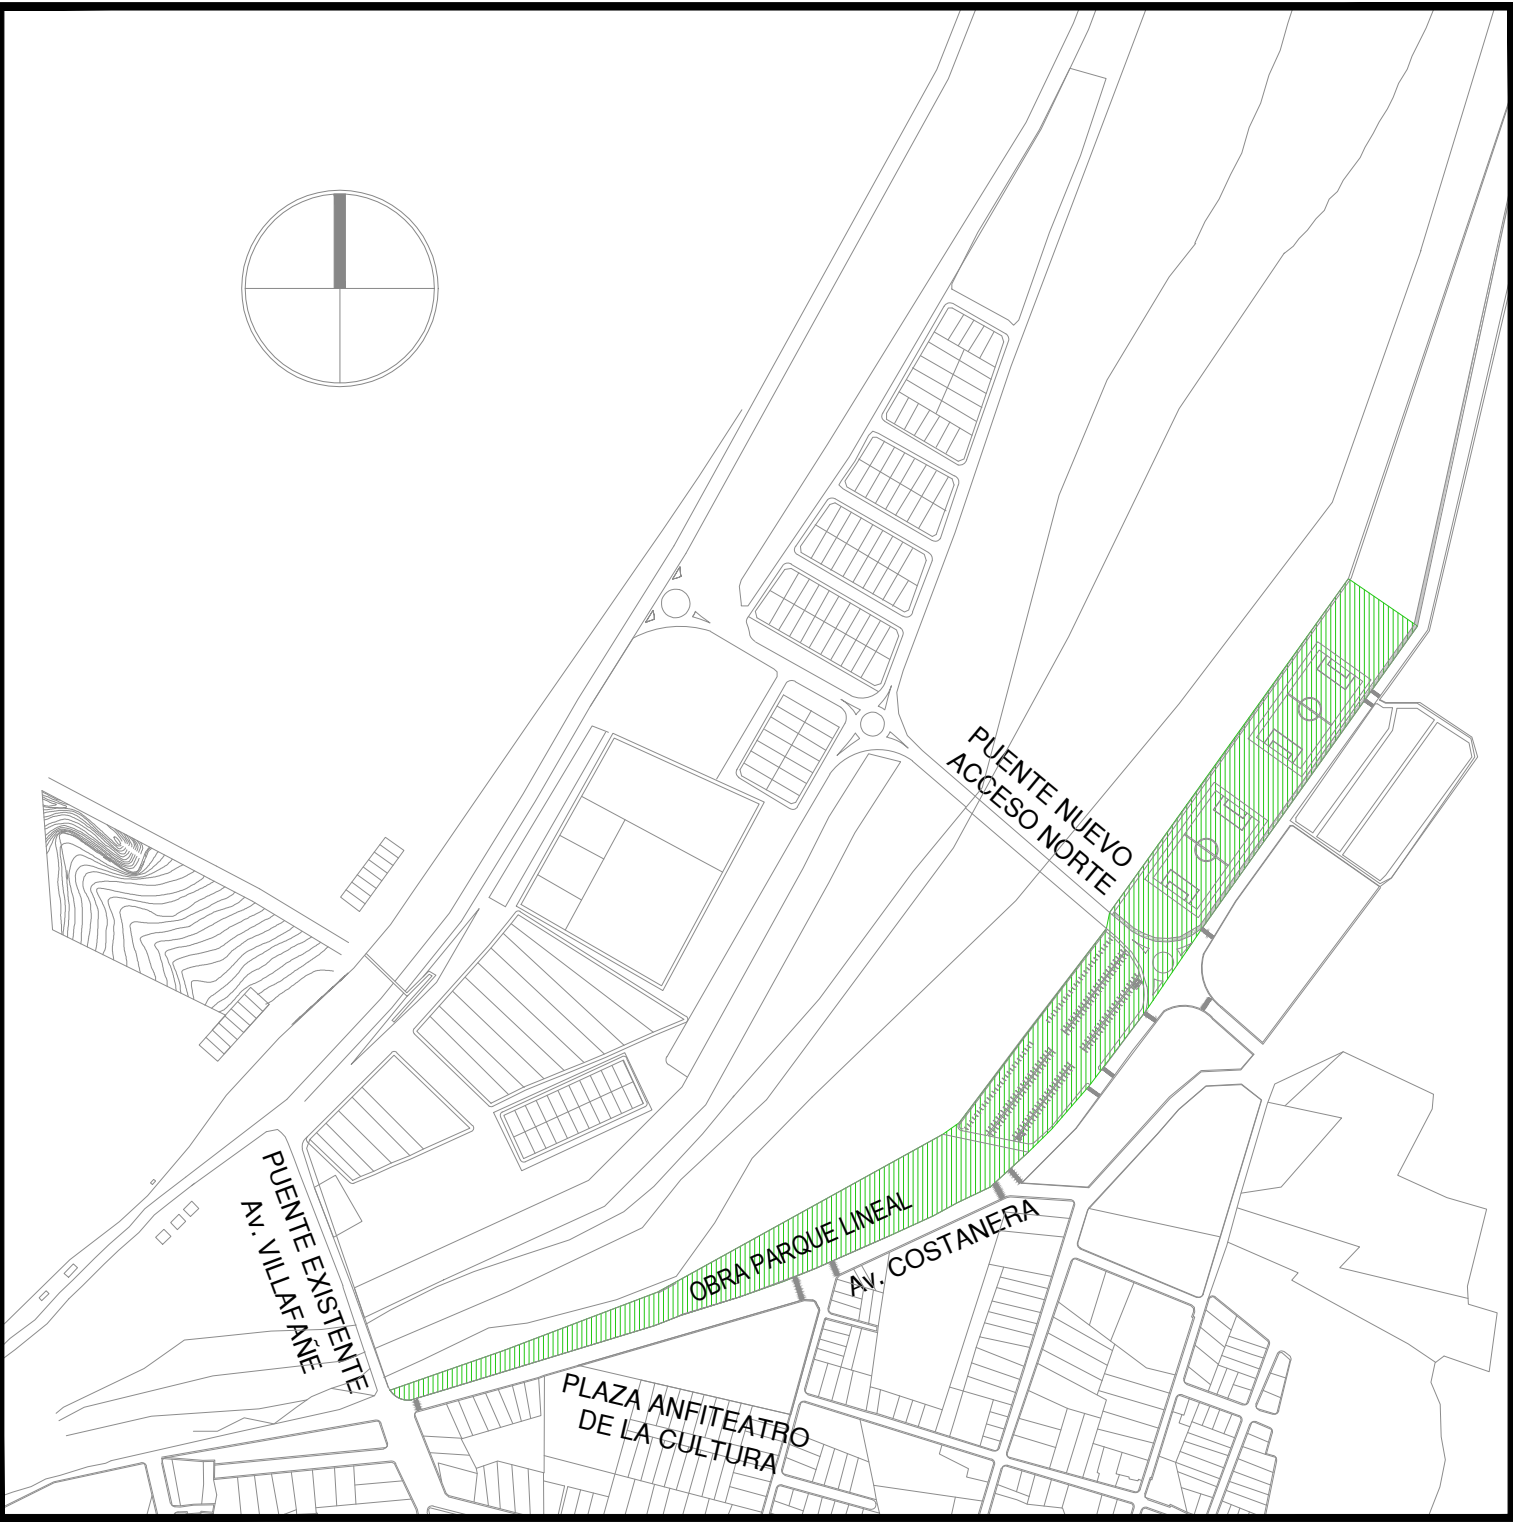

CROQUIS DE UBICACIÓN
S/ESCALA

REFERENCIAS

CORDON CUNETA 1945,45 ML

1:2000 20 0 100 [m]

NOTA: LA CONTRATISTA DEBERÁ VERIFICAR PREVIAMENTE TODAS LAS MEDIDAS Y ALTURAS CON SUS RESPECTIVAS CALIBRACIONES DE LA OBRA.



PLAN ESTRATEGICO AMBIENTAL URBANO TILCARA
MITIGACION, PARQUE LINEAL Y PLAZA
LOCALIDAD DE TILCARA, JUJUY
PARQUE LINEAL
CORDON CUNETA

EXMTE Nº: -
ESCALAS: 1:2000
FECHA: MARZO del 2021
PLANO Nº:

Nº DE PLANO:
002