


V:\Tecnica\PROYECTOS\14-TILCARA\14.5 LICITACION ENTE TILCARA\01- DOC. GRAFICA PARQUE LINEAL CAD\012-CAMINERIA.dwg
acemscs\31.3.2021-1.13pm

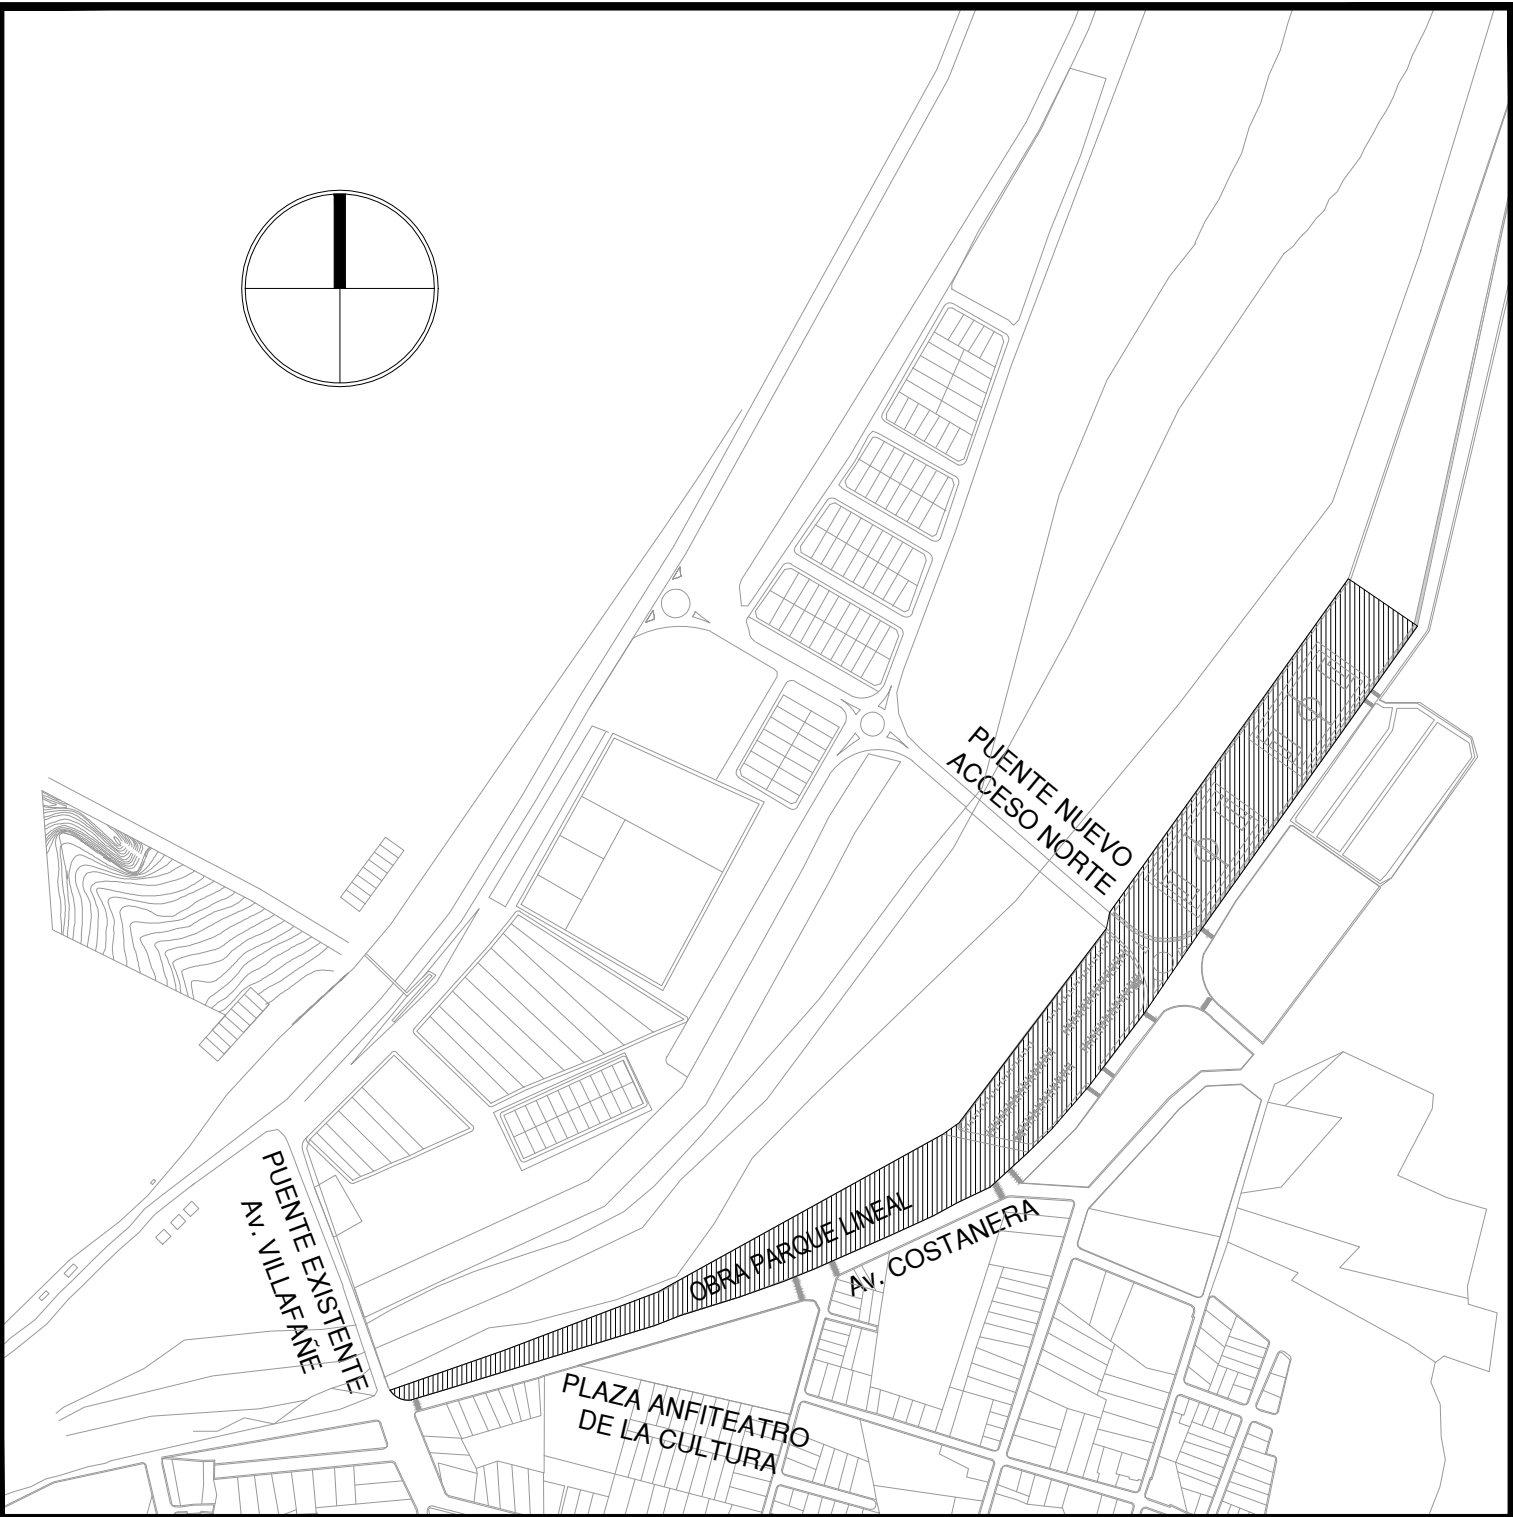

CROQUIS DE UBICACIÓN
S/ESCALA

REFERENCIAS

- CAMINERIA DE PIEDRA GRANZA 155,00M2
- VEREDA HORMIGON PEINADO 4454,00M2
- BICISENDA 1426,00M2
- SECTOR REALIZADO EN OBRA PUENTE ACCESO NUEVO

1:1000 10 0 50 [m]

NOTA: LA CONTRATISTA DEBERÁ VERIFICAR PREVIAMENTE TODAS LAS MEDIDAS Y ALTURAS CON SUS RESPECTIVAS CALIBRACIONES DE LA OBRA.



PLAN ESTRATEGICO AMBIENTAL URBANO TILCARA
MITIGACION, PARQUE LINEAL Y PLAZA
LOCALIDAD DE TILCARA, JUJUY
PARQUE LINEAL
CAMINERIAS

EXPTPE Nº: -	Nº DE PLANO:
ESCALAS: 1.1000	
FECHA: MARZO del 2021	
PLANO Nº:	

012