


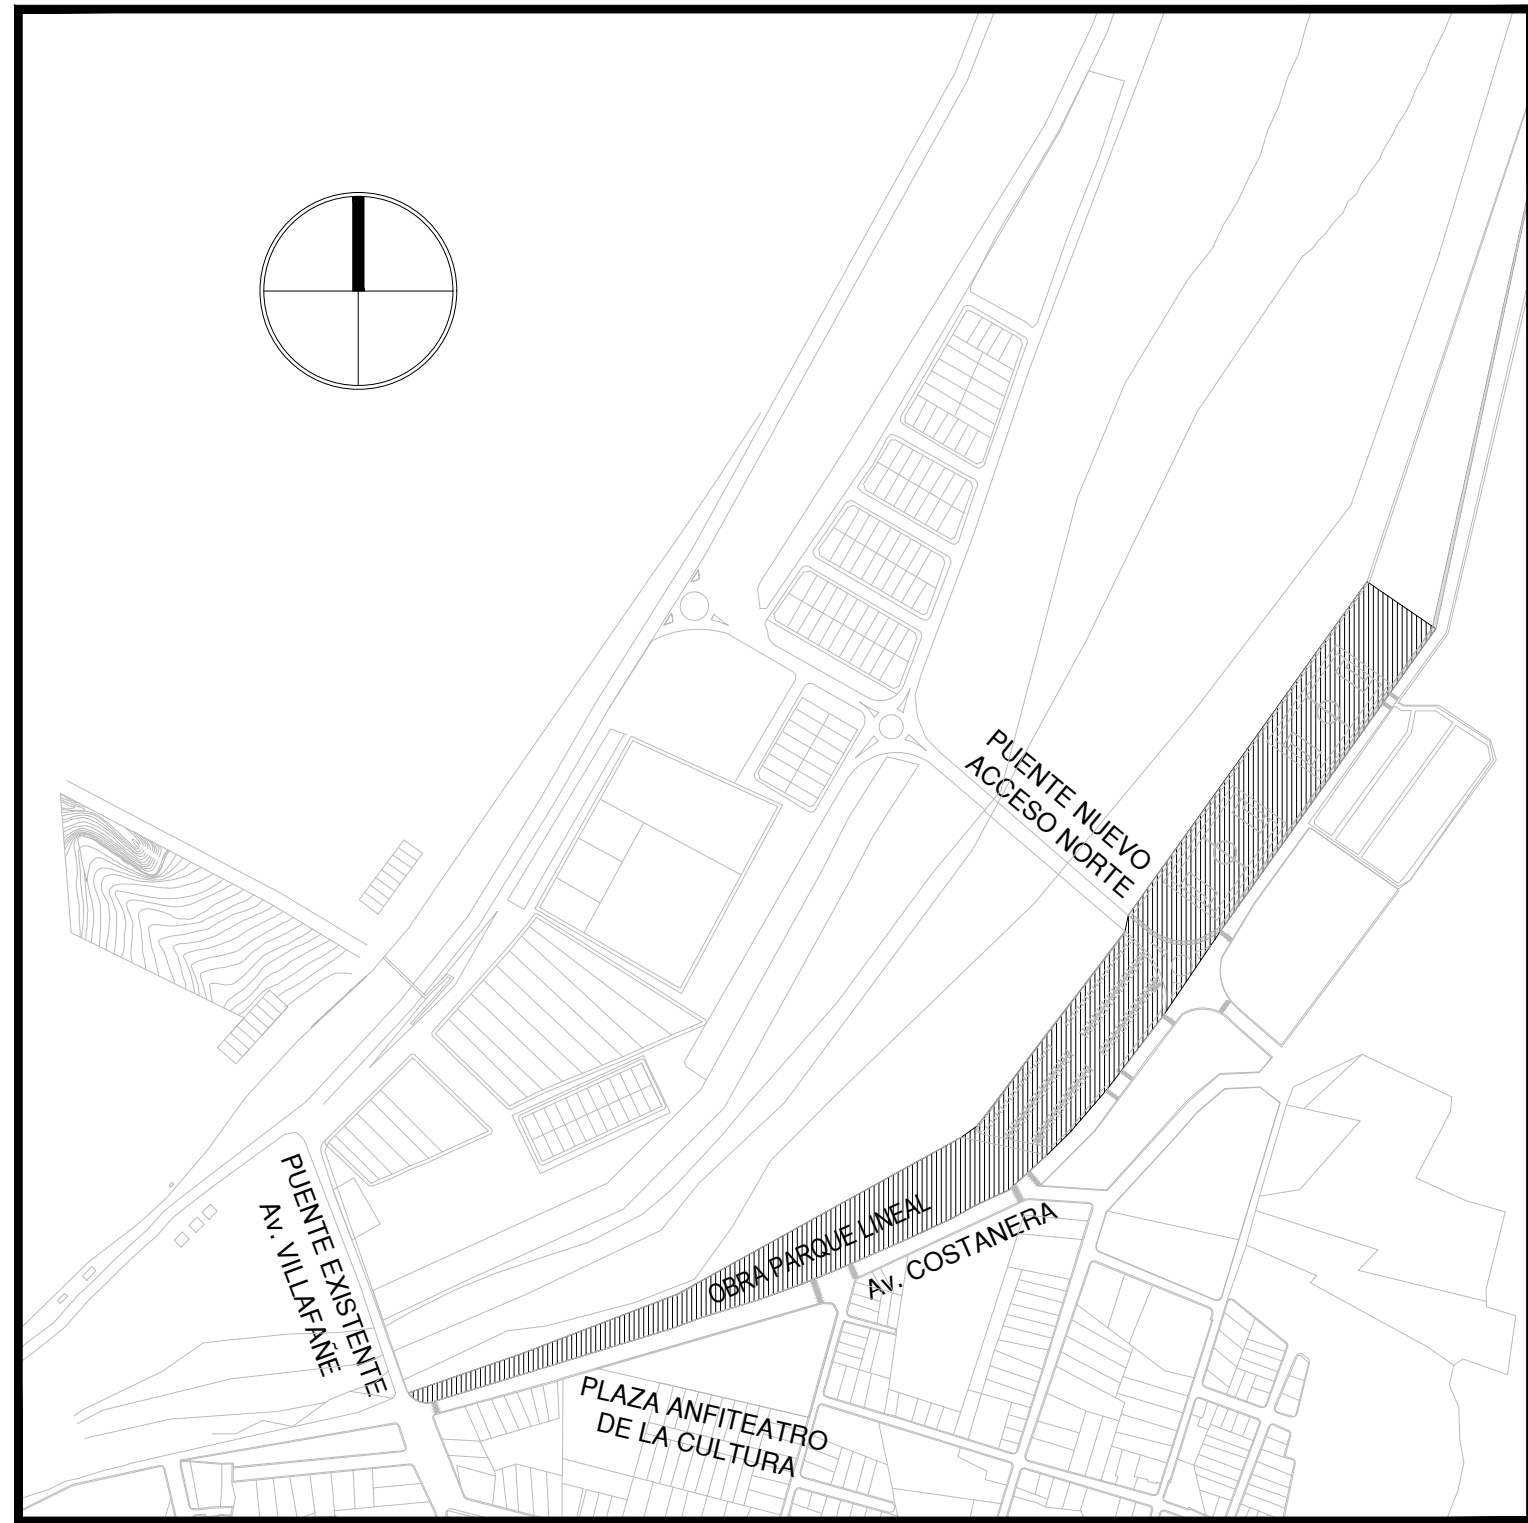

CROQUIS DE UBICACIÓN
S/ESCALA



REFERENCIAS

- | | | |
|--|---|----------|
| | CESTO TIPO (con clasificador de residuos) | CANT. 21 |
| | MOJON | CANT. 2 |
| | CARTELERIA | CANT. 4 |

1:1000

NOTA: LA CONTRATISTA DEBERÁ VERIFICAR PREVIAMENTE TODAS LAS MEDIDAS Y ALTURAS CON SUS RESPECTIVAS CALIBRACIONES DE LA OBRA.



PLAN ESTRATEGICO AMBIENTAL URBANO TILCARA
MITIGACION, PARQUE LINEAL Y PLAZA
LOCALIDAD DE TILCARA, JUJUY
PARQUE LINEAL
EQUIPAMIENTO URBANO

EXMTE Nº: -
ESCALAS: 1:2000
FECHA: MARZO del 2021
PLANO Nº:

Nº DE PLANO:

014