


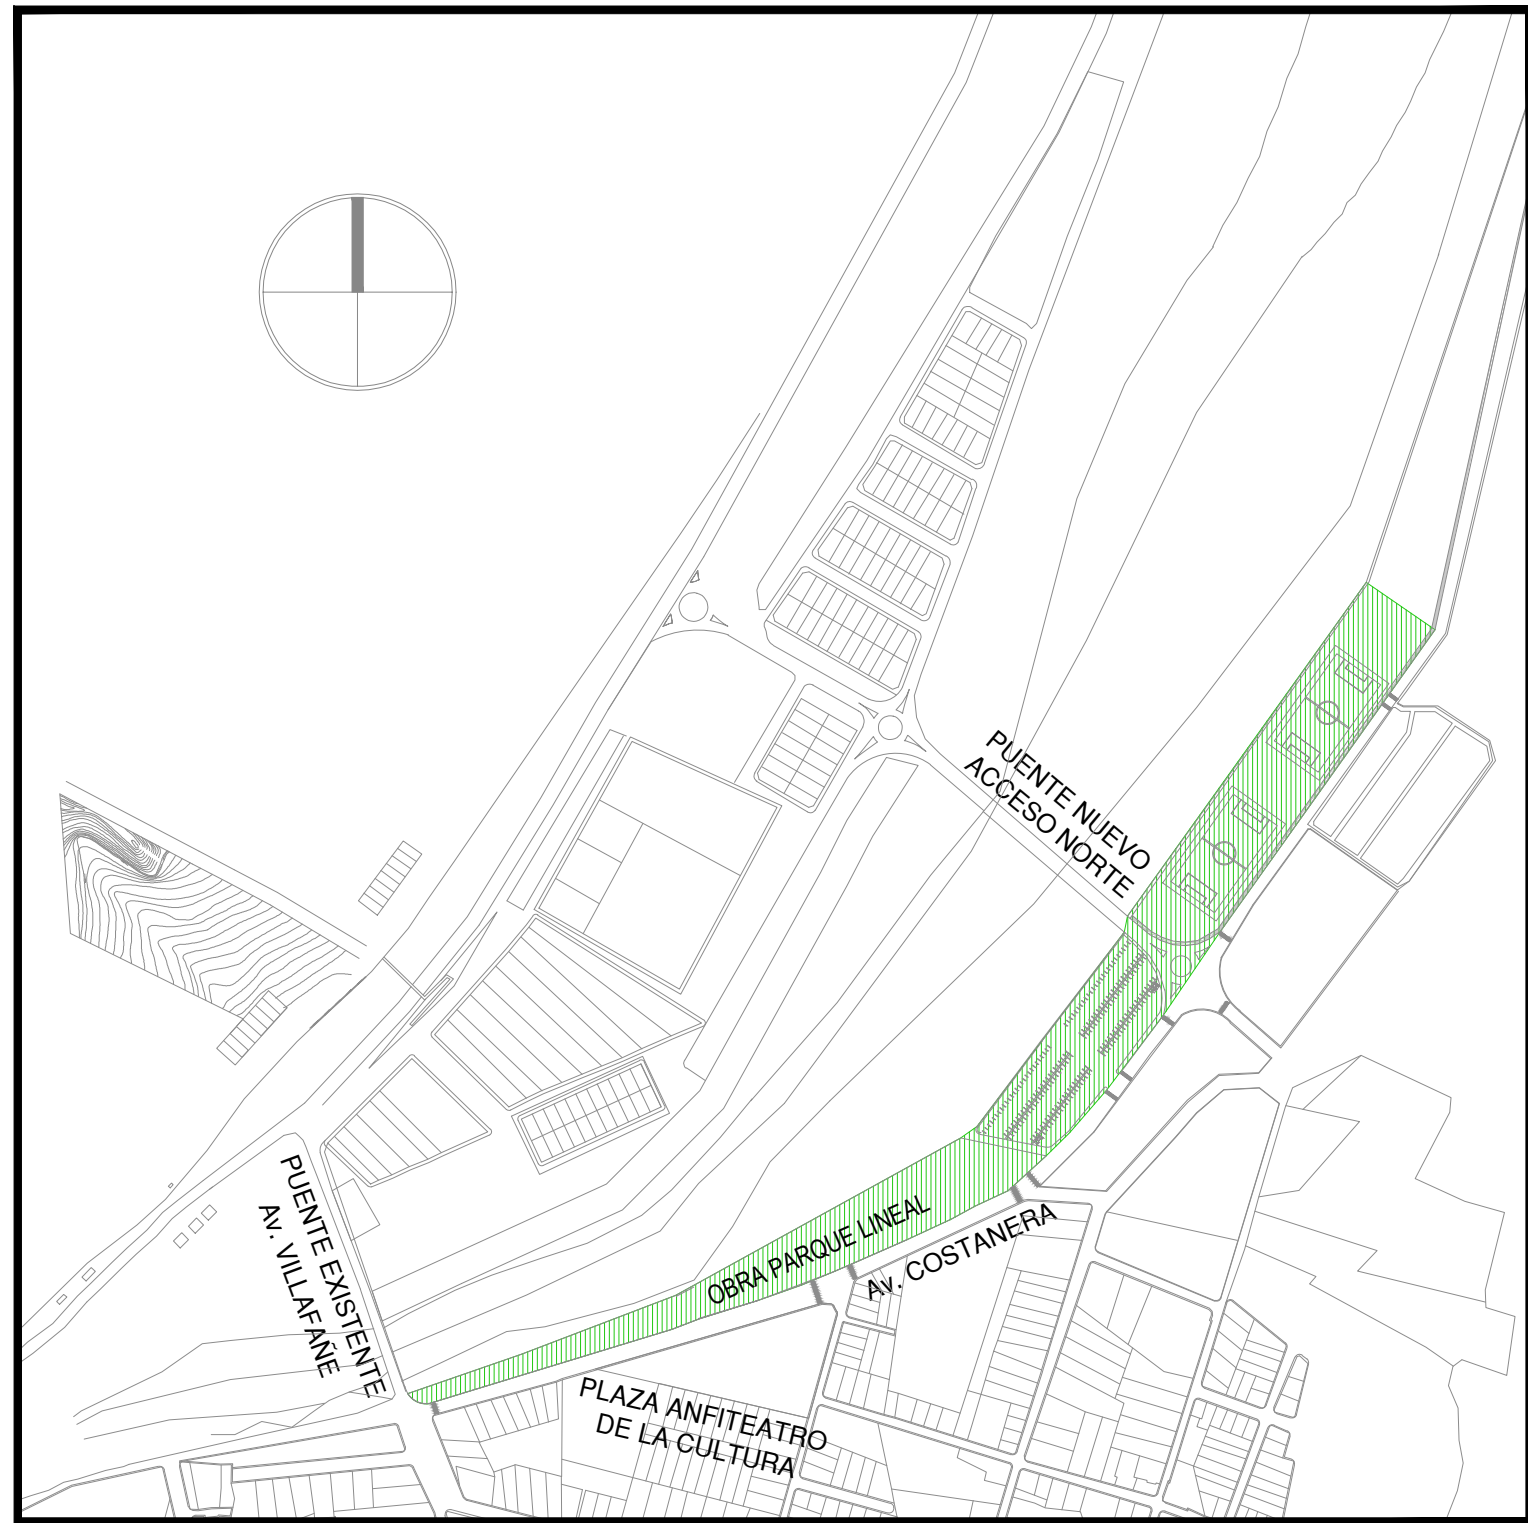

REFERENCIAS
TOTAL ESPECIES A IMPLANTAR

- Sauce Criollo: 45 individuos
- Álamo Negro: 80 individuos

INDIVIDUOS EXISTENTES
Árboles existentes: 39 individuos



1:2000

NOTA: LA CONTRATISTA DEBERÁ VERIFICAR PREVIAMENTE TODAS LAS MEDIDAS Y ALTURAS CON SUS RESPECTIVAS CALIBRACIONES DE LA OBRA.



PLAN ESTRATEGICO AMBIENTAL URBANO TILCARA
MITIGACION, PARQUE LINEAL Y PLAZA
LOCALIDAD DE TILCARA, JUJUY
PARQUE LINEAL
ARBOLADO

EXEMTE Nº:	
ESCALAS:	1:2000
FECHA:	MARZO del 2021
PLANO Nº:	

Nº DE PLANO:
015

V:\Tecnica\PROYECTOS\14-TILCARA\14.5 LICITACION ENTE TILCARA\01-DOC. GRAFICA PARQUE LINEAL CAD\015-ARBORIZACION.dwg
acemscs\31.3.2021-1:30m