VISTA FRONTAL Escala 1:75

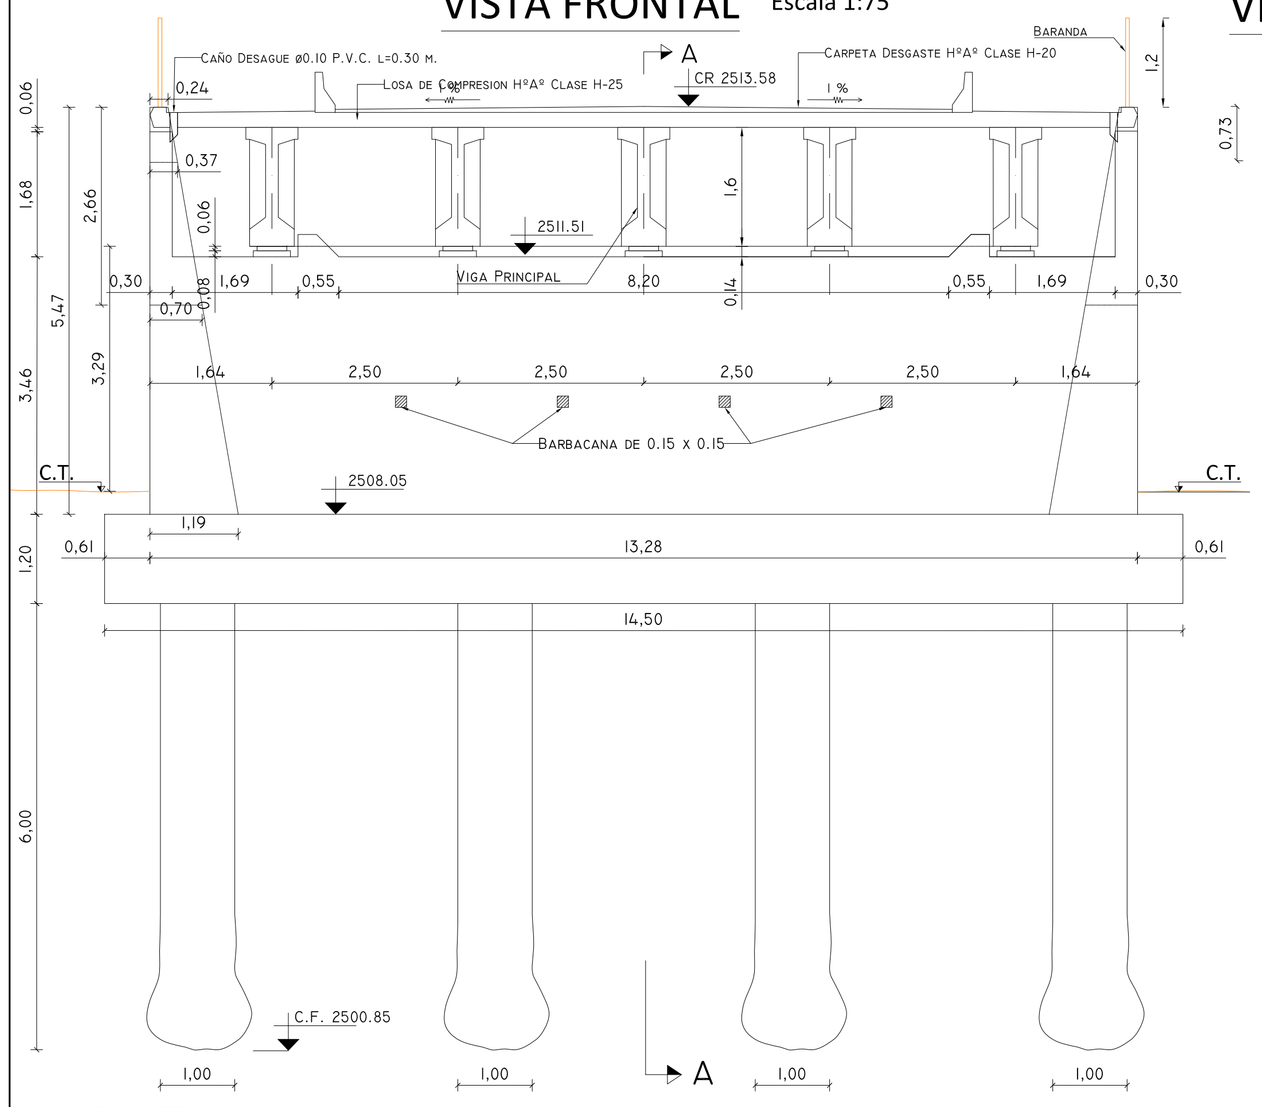

VISTA LATERAL Escala 1:75

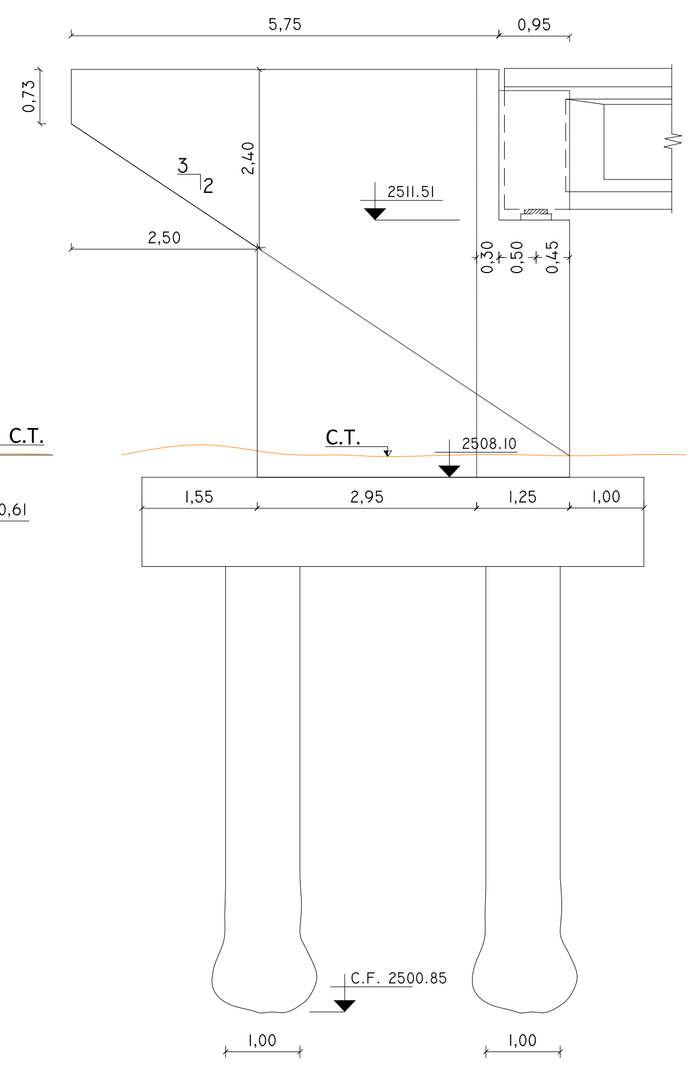

CORTE A-A Escala 1:75

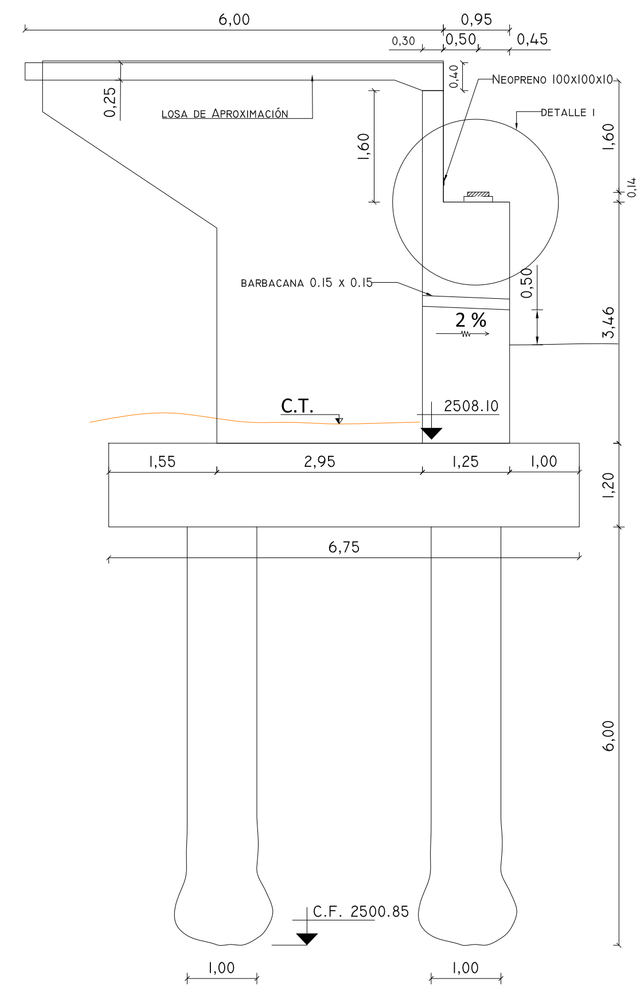

CORTE B-B Escala 1:75

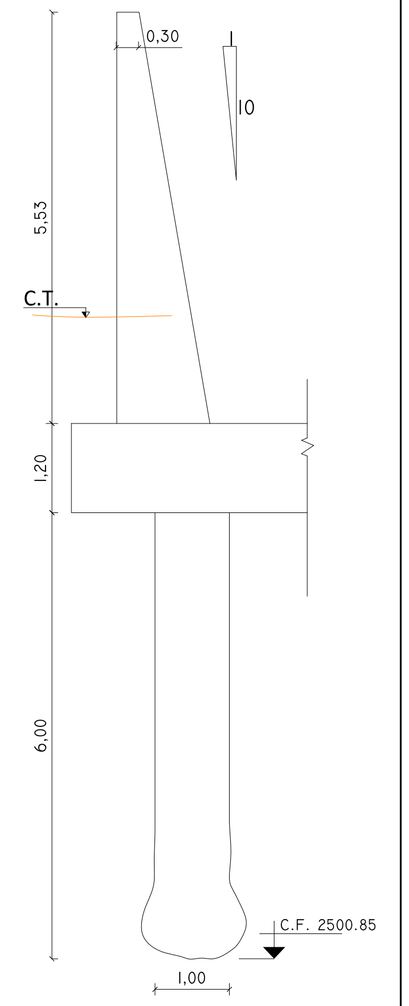

PLANTA Escala 1:100

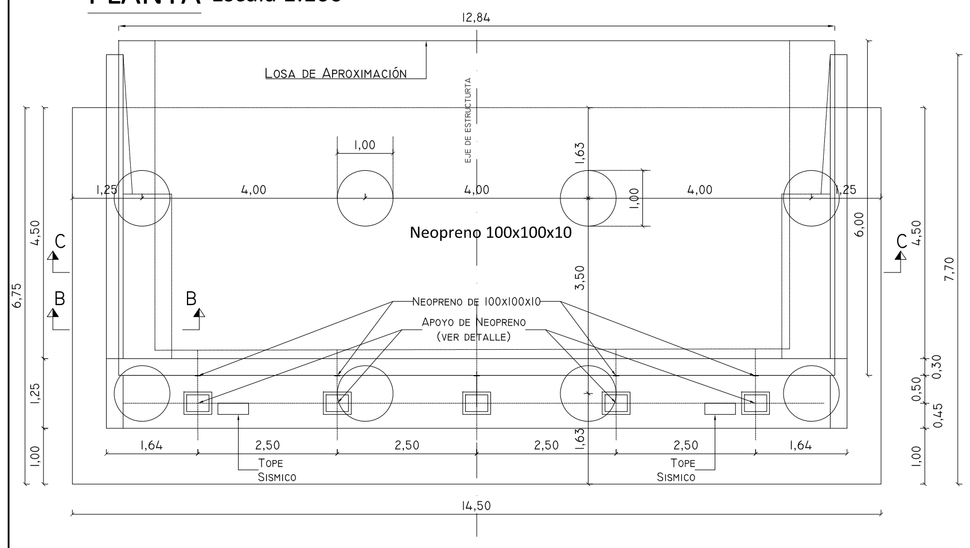

CORTE LONGITUDINAL Escala 1:50

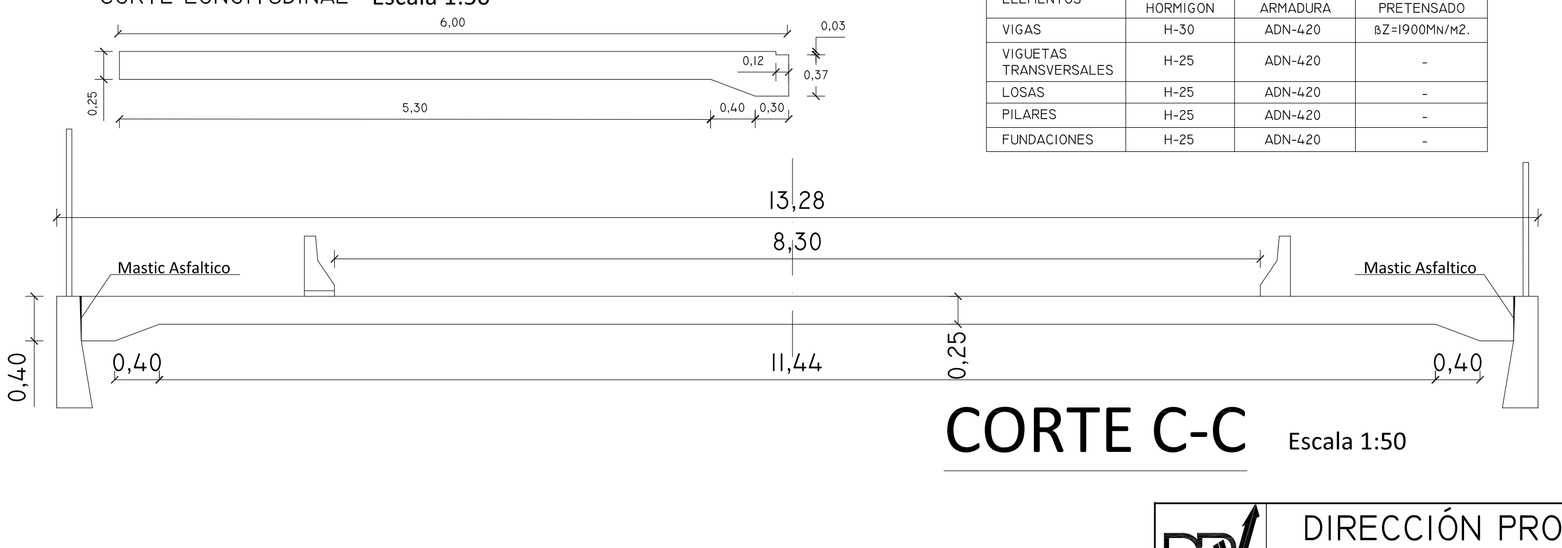

ELEMENTOS	ELEMENTOS		
	HORMIGON	ARMADURA	PRETENSADO
VIGAS	H-30	ADN-420	8Z=1900MN/M2.
VIGUETAS TRANSVERSALES	H-25	ADN-420	-
LOSAS	H-25	ADN-420	-
PILARES	H-25	ADN-420	-
FUNDACIONES	H-25	ADN-420	-

DETALLE APOYO EN ESTRIBO Escala 1:75

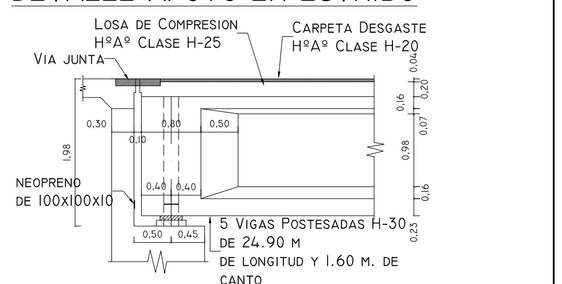

CORTE C-C Escala 1:50

DETALLE I Escala 1:2

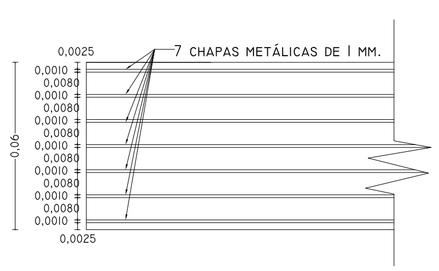

DETALLE TOPES SISMICOS

Escala 1:50

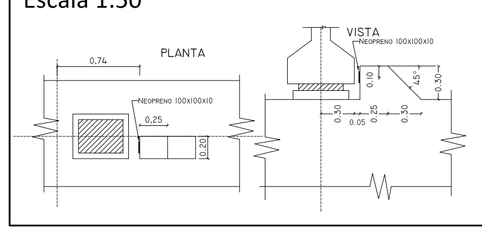

CORTE 1-1 Escala 1:20

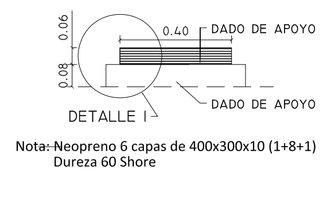

Nota: Neopreno 6 capas de 400x300x10 (1+8+1)
Dureza 60 Shore

DETALLE I Escala 1:20

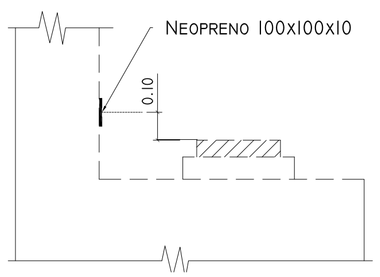

PLANTA Escala 1:20

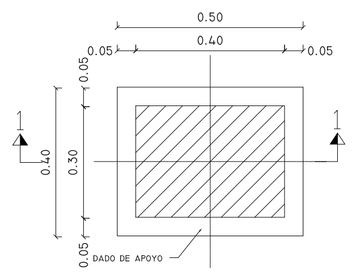

DIRECCIÓN PROVINCIAL DE VIALIDAD - JUJUY -		LAMINA Nº 5
OBRA: ACCESO NORTE A CIUDAD DE TILCARA-CONST. PUENTE S/ RÍO GRANDE TRAMO : RUTA NAC. Nº 9 - TILCARA		ESTUDIO:
		PROYECTO: ING.D. PALMIERI
ENCOFRADO DE ESTRIBOS		DIBUJO: M.M.O. RUEDA, J. C. M.M.O.FLORES, M.R.
Escala 1:750; 1:12,5;1:20		FECHA:
JEFE DE ESTUDIO	FECHA DE ESTUDIO: ÁREA PLANIFICACIÓN VIAL	