

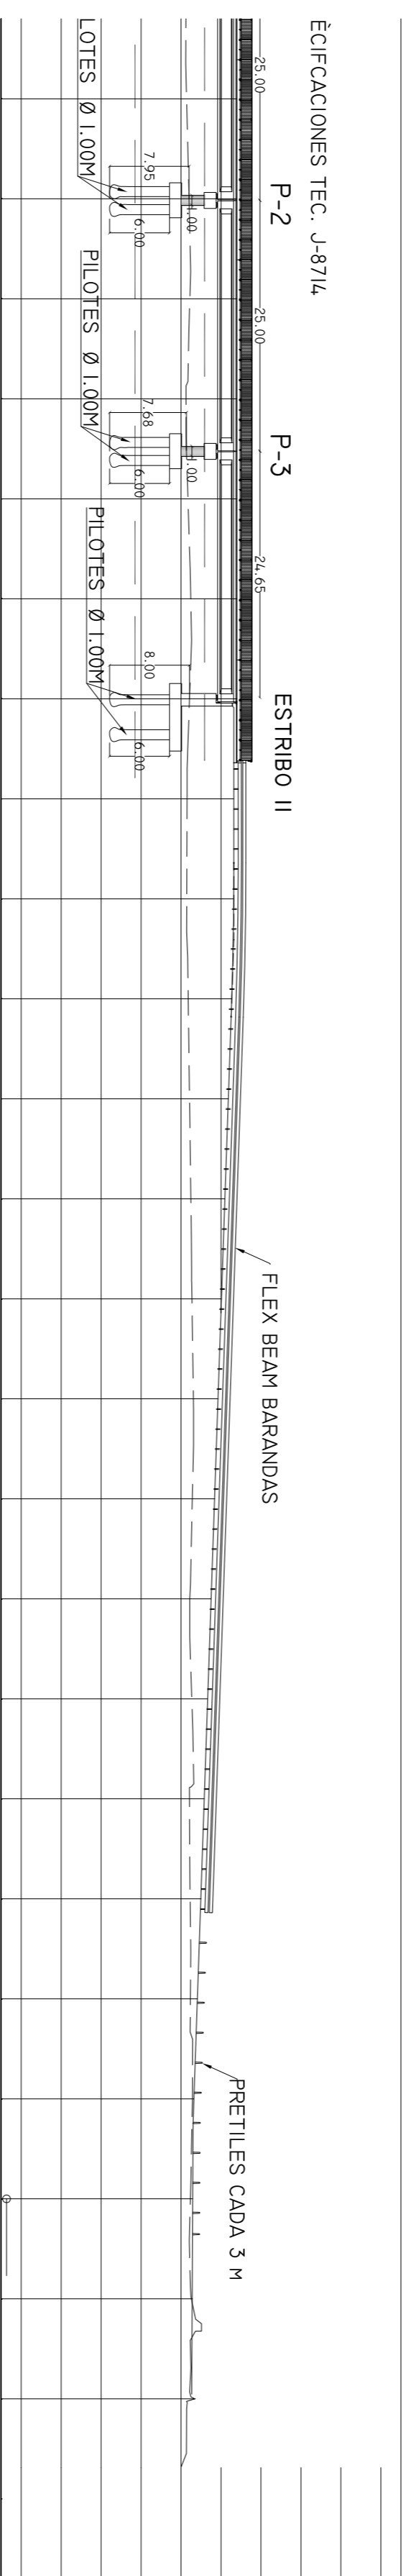


PERFIL LONGITUDINAL  
ESC. VERT. Y HORIZ. 1:500

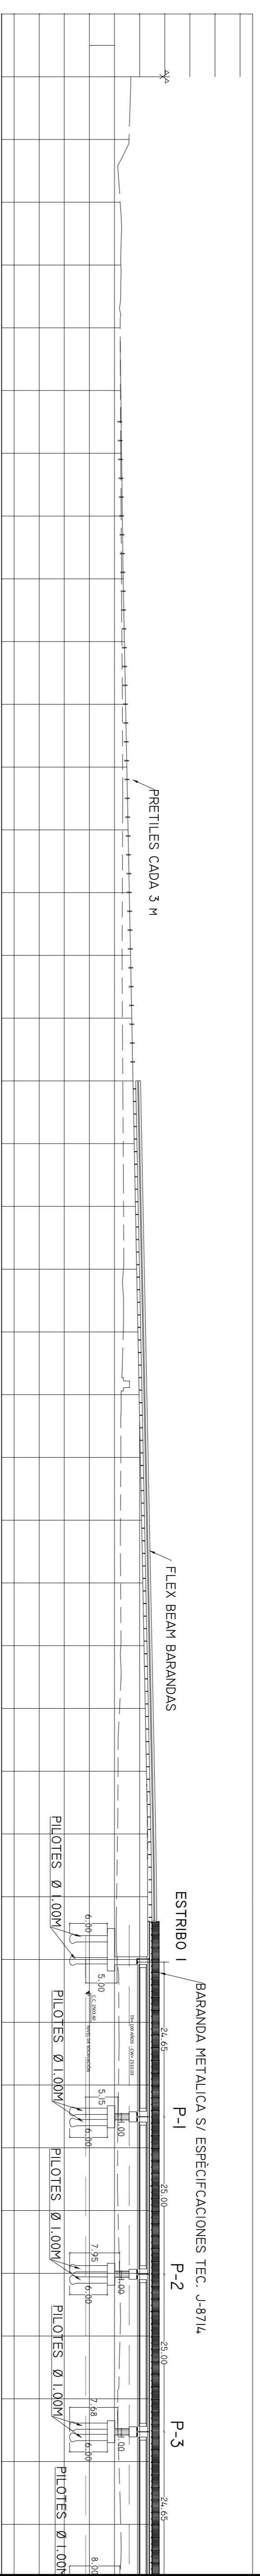

DETALLE ESCALERA DE DESAGÜE  
ESC. 1:50

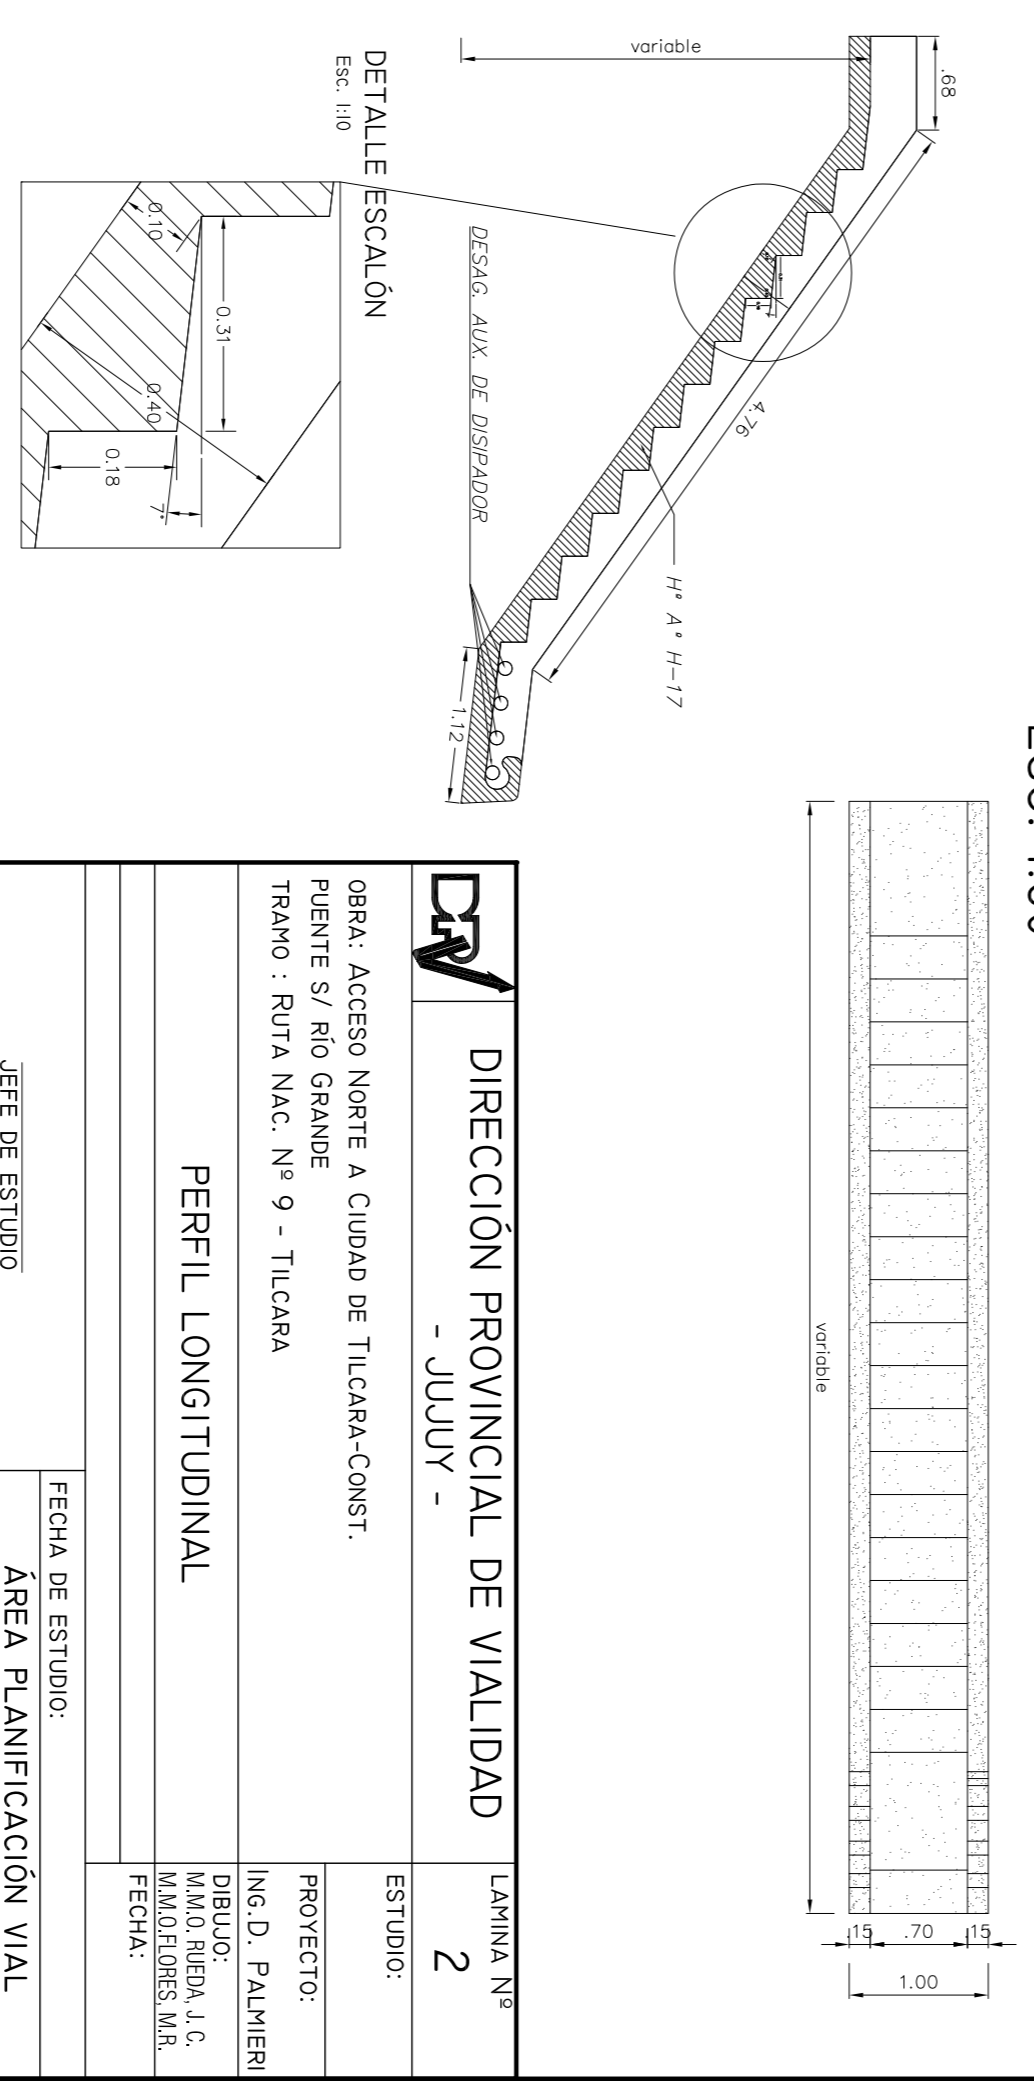

	DIRECCIÓN PROVINCIAL DE VIALIDAD - JUJUY -	LÁMINA N° 2
	ESTUDIO:	
OBRA: ACCESO NORTE A CIUDAD DE TILCARA-CONST. PUENTE S/ RÍO GRANDE	PROYECTO:	
TRAMO: RUTA NAC. N° 9 - TILCARA	DIBUJO:	
	ING. D. PALMIERI	
	M.M.O. RIBEA, J.C.	
	M.M.O. FIGUEROA, M.R.	
	FECHA:	
JEFE DE ESTUDIO:	FECHA DE ESTUDIO:	
ÁREA PLANIFICACIÓN VIAL		